

- | | | | |
|--|------------|--|------------|
| | Spildevand | | EI |
| | Regnvand | | Vand |
| | Fiber | | Fjernvarme |
| | | | Lygtepæl |

Projekt: Favrskov Kommune og Favrskov Forsyning
 Boligområde i Vadsted, Hvedebakken



Tekst: Parcelkort
 Hvedebakken 24

Tegningsnr.:


Rev.:








24

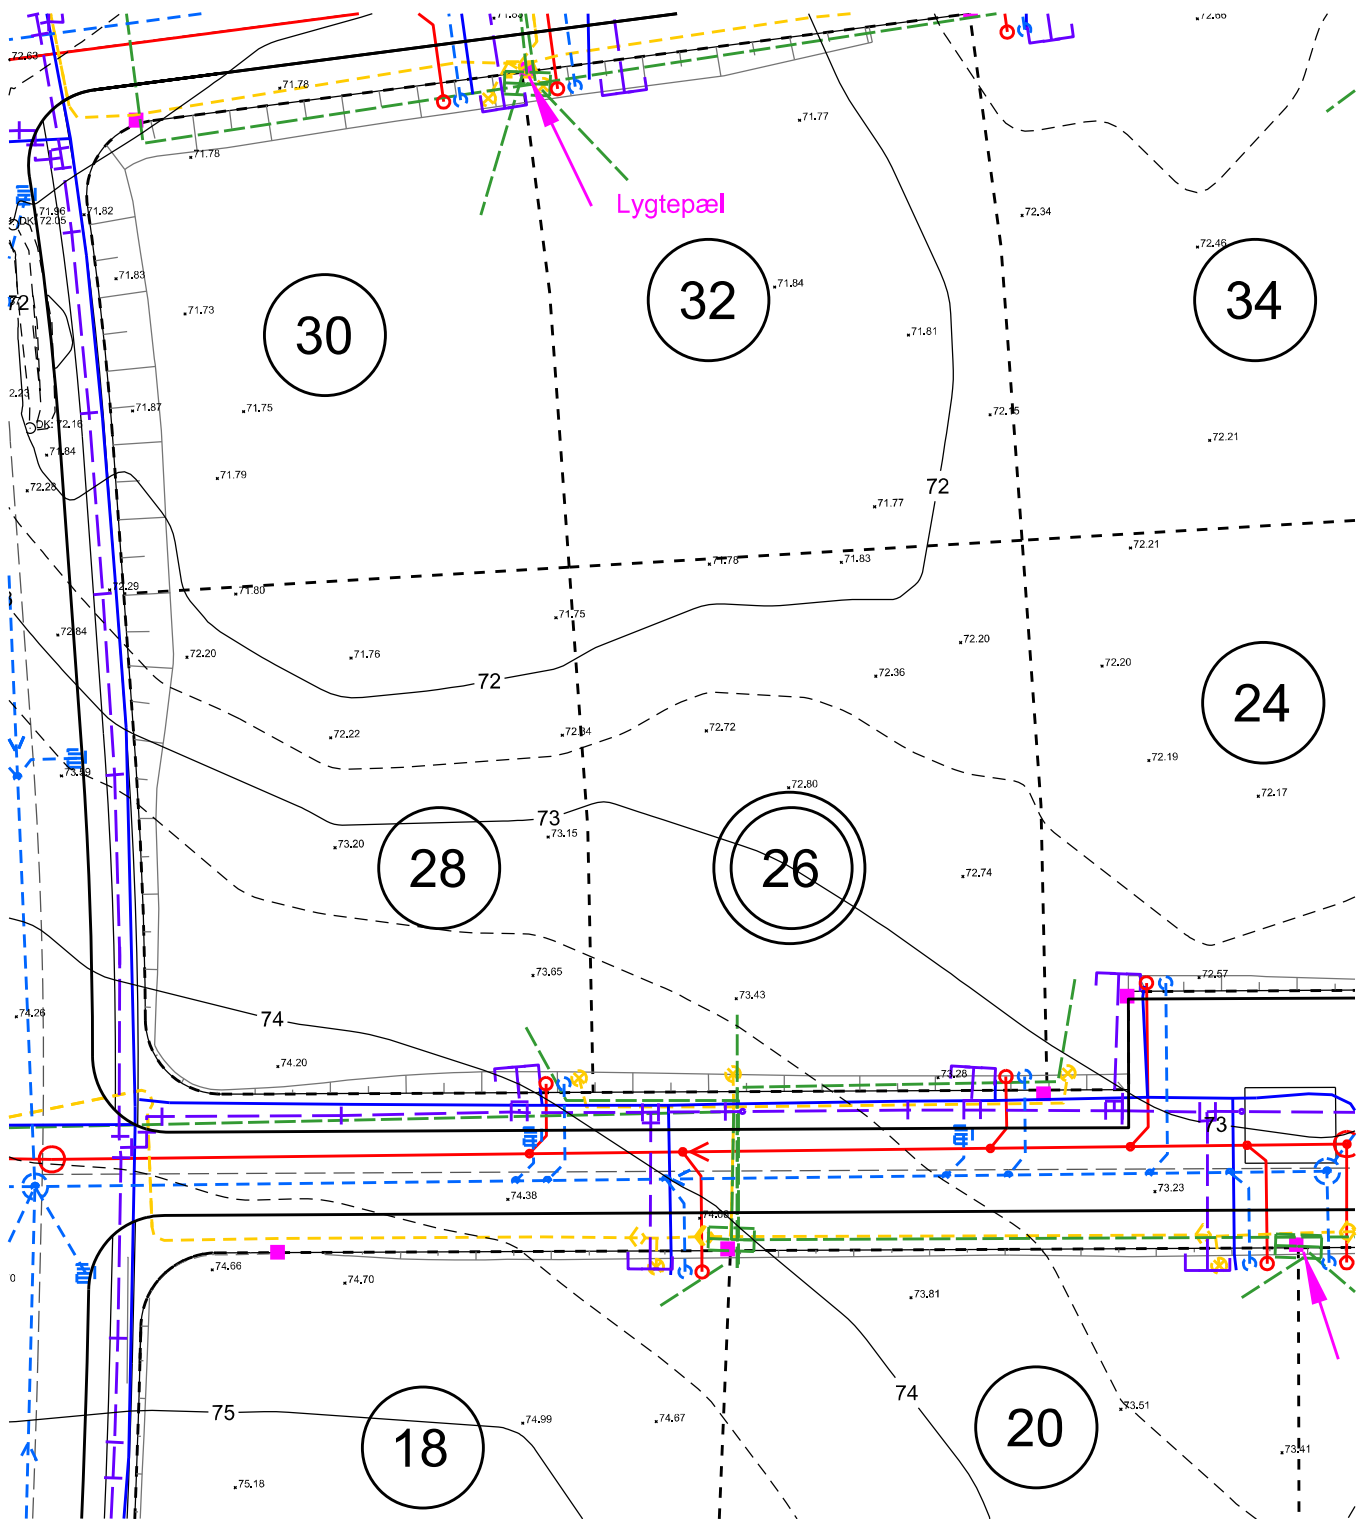Projektnr.: 1008071 Udført: MSHA Kontrol: MAAA Godkendt: MAAA Mål: 1:500

Dato: 2020.01.29

Rev. dato:



- | | | | |
|---|------------|--|------------|
|  | Spildevand |  | EI |
|  | Regnvand |  | Vand |
|  | Fiber |  | Fjernvarme |
|  | Lygtepæl | | |

Projekt: Favrskov Kommune og Favrskov Forsyning
 Boligområde i Vadsted, Hvedebakken



Tekst: Parcelkort
 Hvedebakken 26

Tegningsnr.:


26

Rev.:

Projektnr.: 1008071 Udført: MSHA Kontrol: MAAA Godkendt: MAAA Mål: 1:500

Dato: 2020.01.29

Rev. dato:

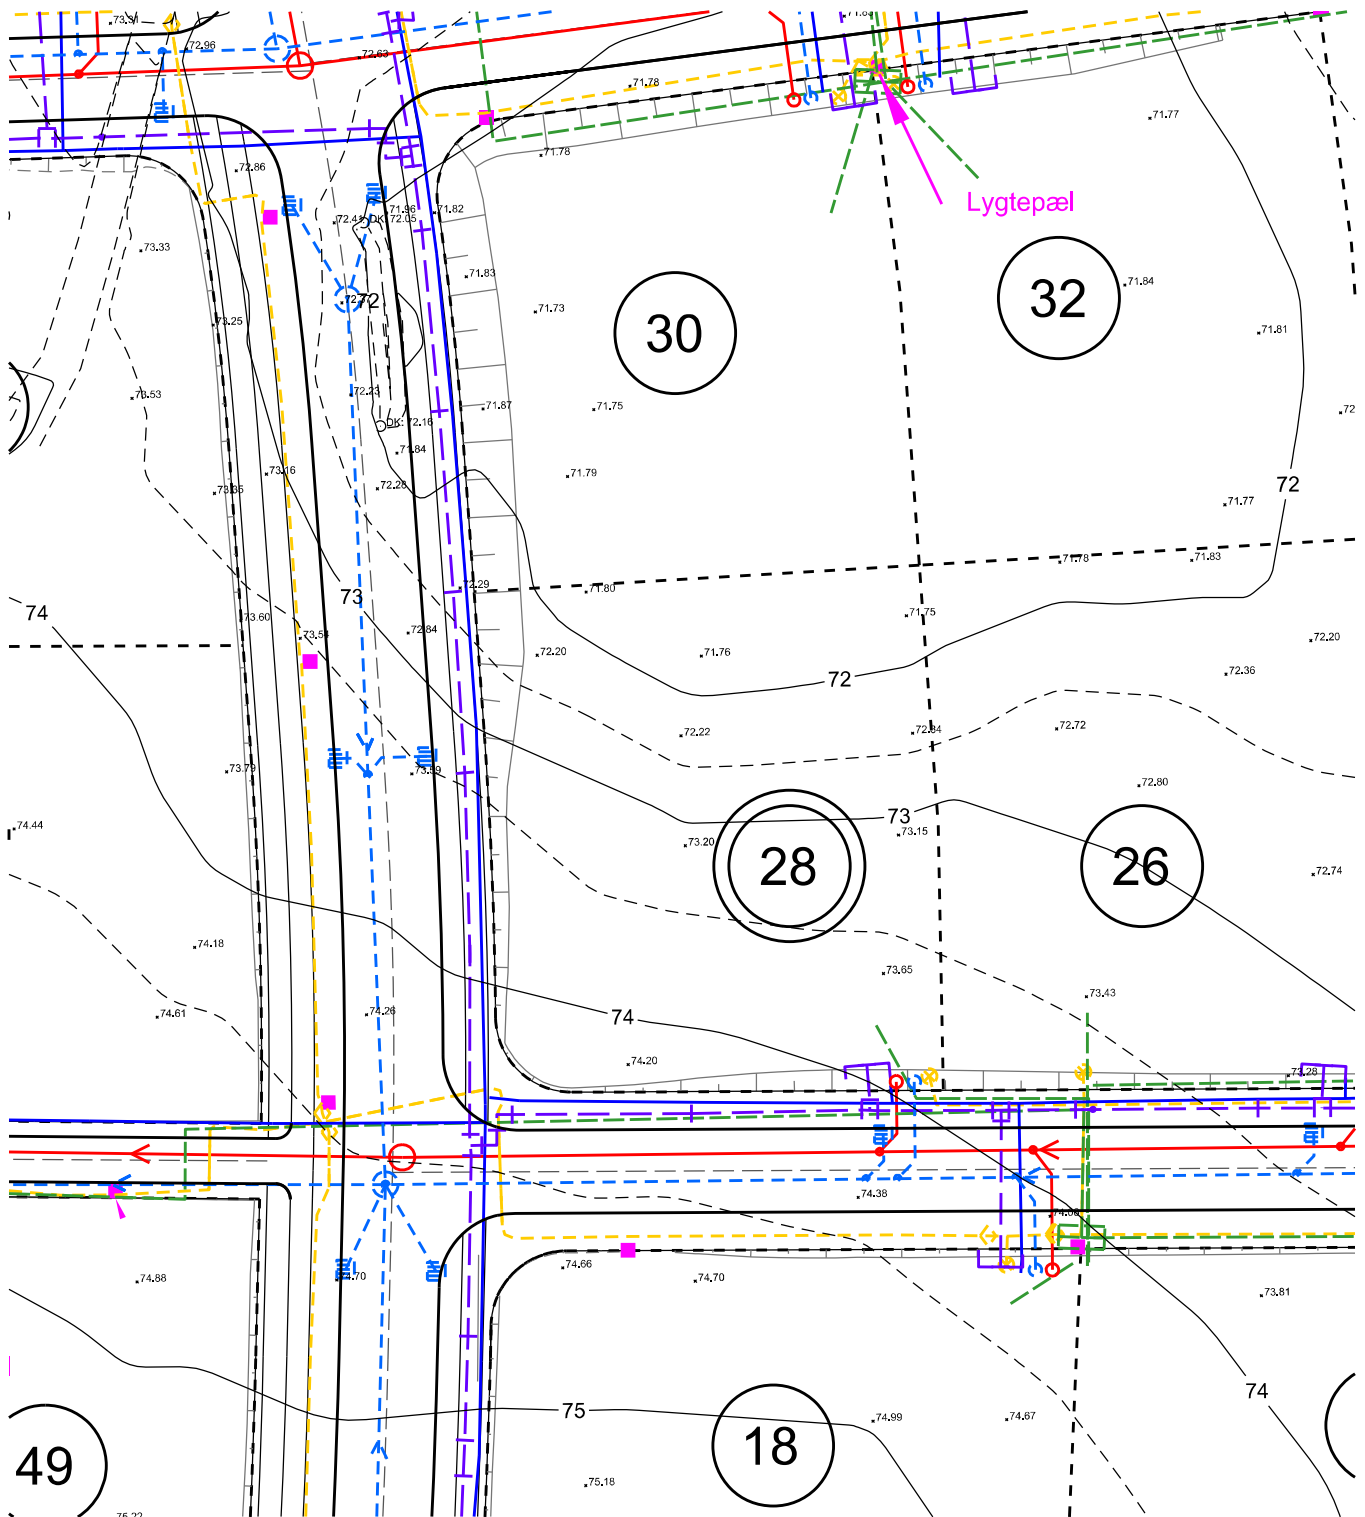

- Spildevand
 EI
- Regnvand
 Vand
- Fiber
 Fjernvarme
- Lygtepæl


Projekt: Favrskov Kommune og Favrskov Forsyning
 Boligområde i Vadsted, Hvedebakken



Tekst: Parcelkort
 Hvedebakken 28

Tegningsnr.: 28 Rev.:

Projektnr.: 1008071 Udført: MSHA Kontrol: MAAA Godkendt: MAAA Mål: 1:500 Dato: 2020.01.29 Rev. dato:

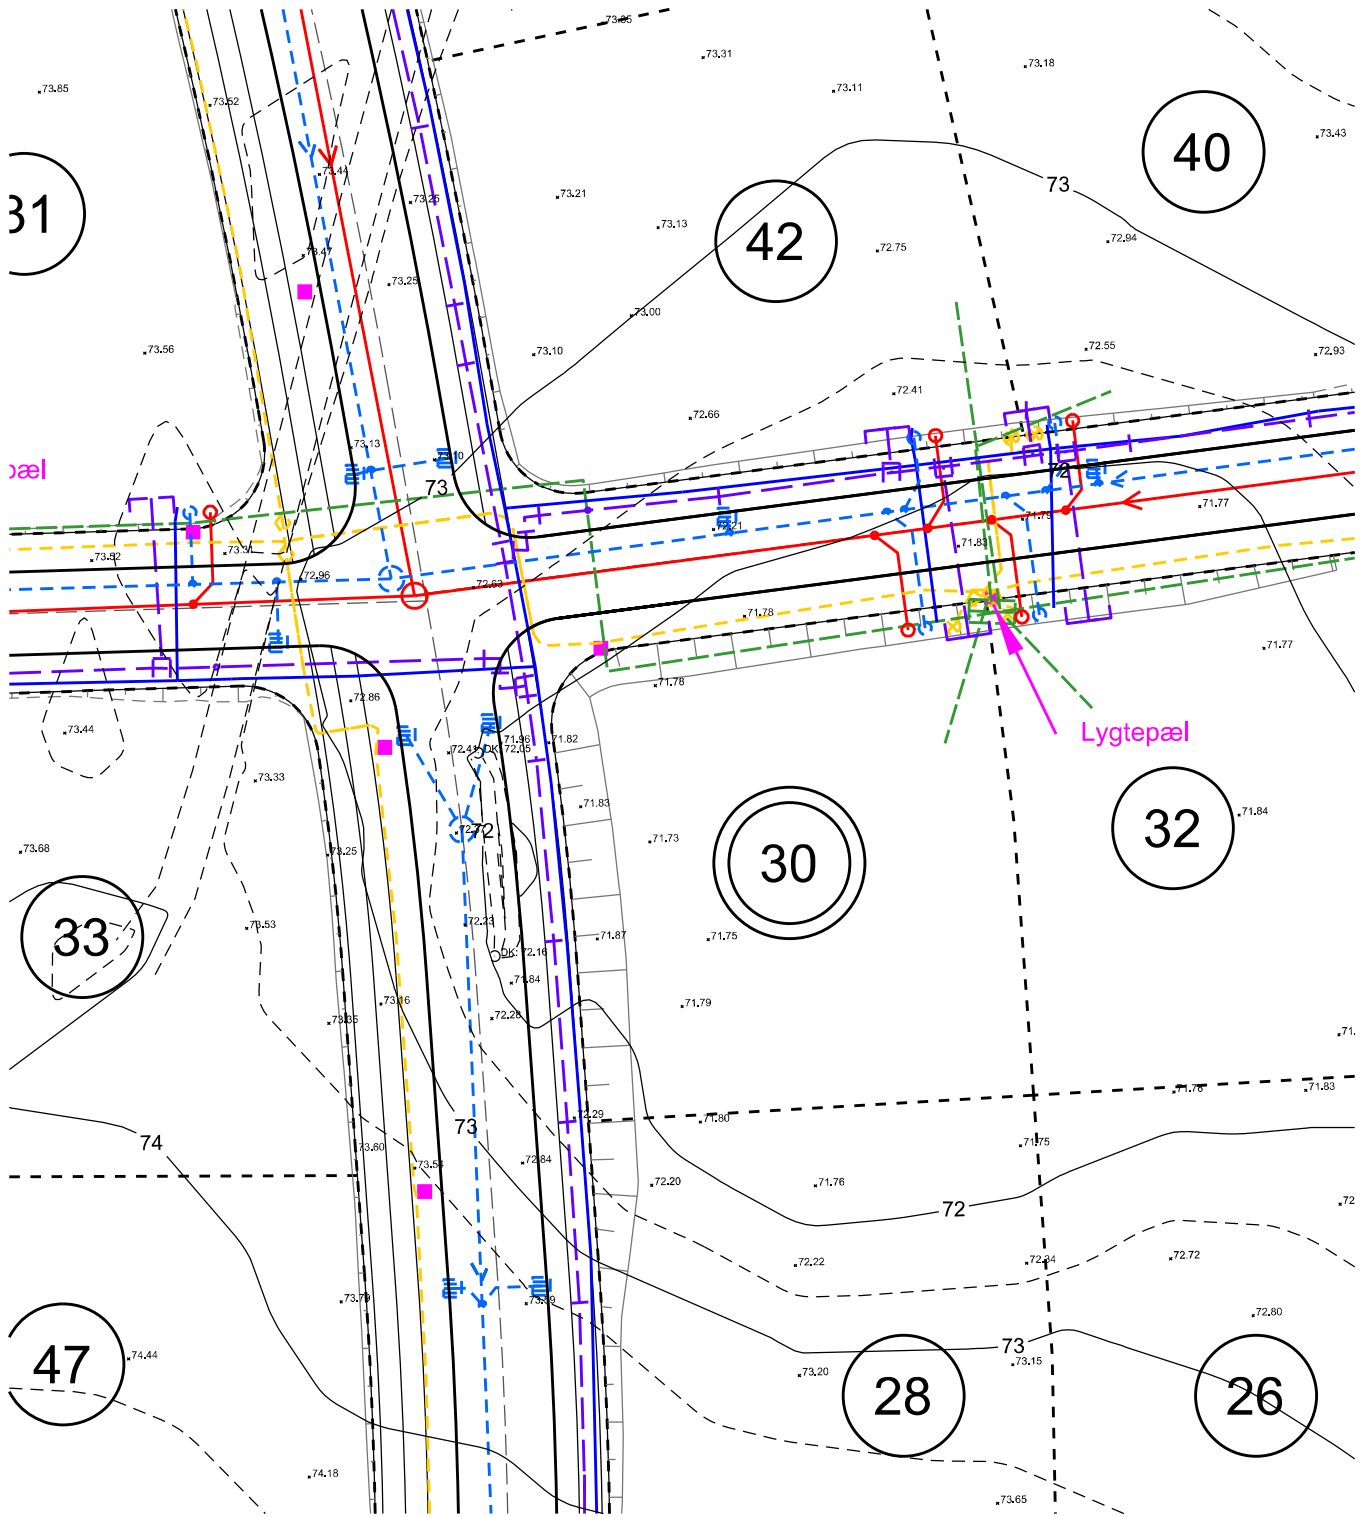

- Spildevand
- - - Regnvand
- - - Fiber
- Lygtepæl
- - - EI
- Vand
- - - Fjernvarme

Projekt: Favrskov Kommune og Favrskov Forsyning
 Boligområde i Vadsted, Hvedebakken



Tekst: Parcelkort
 Hvedebakken 30

Tegningsnr.:


30








Rev.:

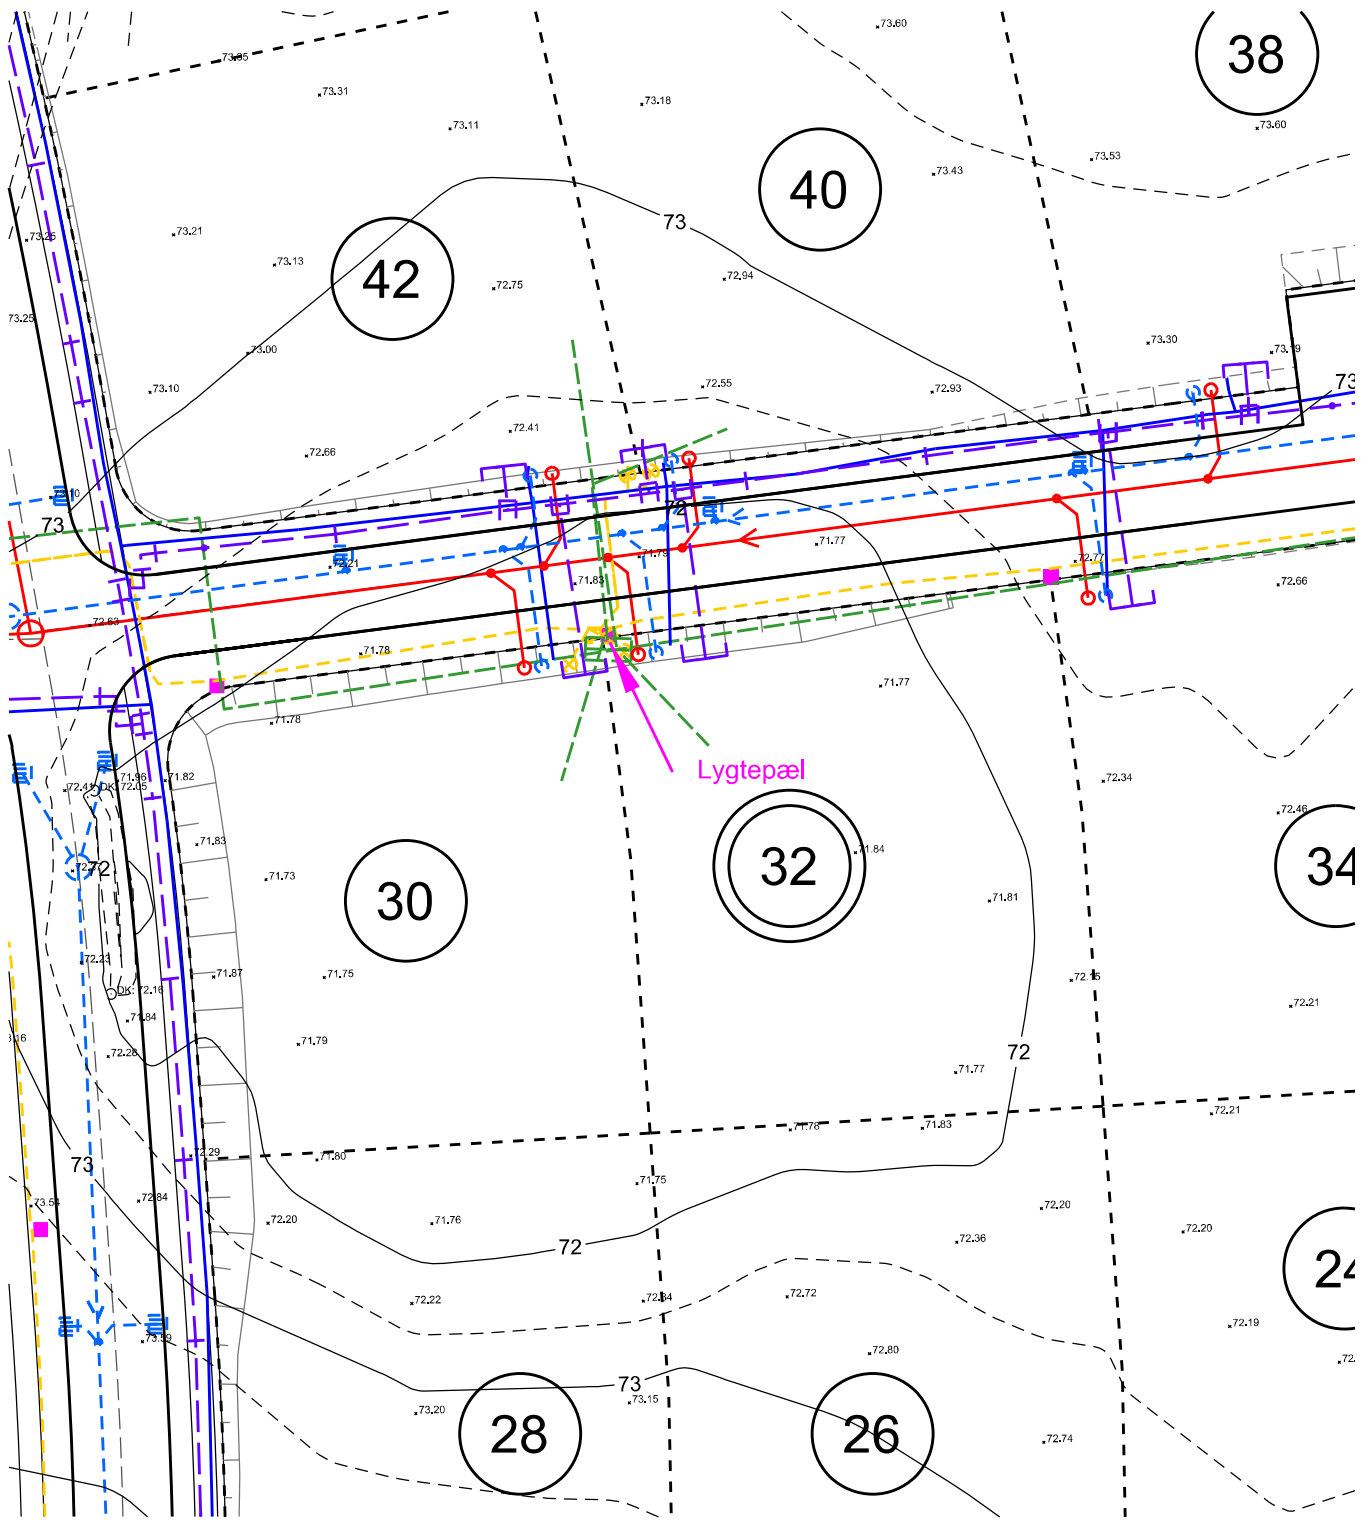Projektnr.: 1008071 Udført: MSHA Kontrol: MAAA Godkendt: MAAA Mål: 1:500

Dato: 2020.01.29

Rev. dato:



- | | | | |
|---|------------|--|------------|
|  | Spildevand |  | EI |
|  | Regnvand |  | Vand |
|  | Fiber |  | Fjernvarme |
|  | Lygtepæl | | |

Projekt: Favrskov Kommune og Favrskov Forsyning
 Boligområde i Vadsted, Hvedebakken



Tekst: Parcelkort
 Hvedebakken 32

Tegningsnr.:


Rev.:

32

Projektnr.: 1008071 Udført: MSHA Kontrol: MAAA Godkendt: MAAA Mål: 1:500

Dato: 2020.01.29

Rev. dato:

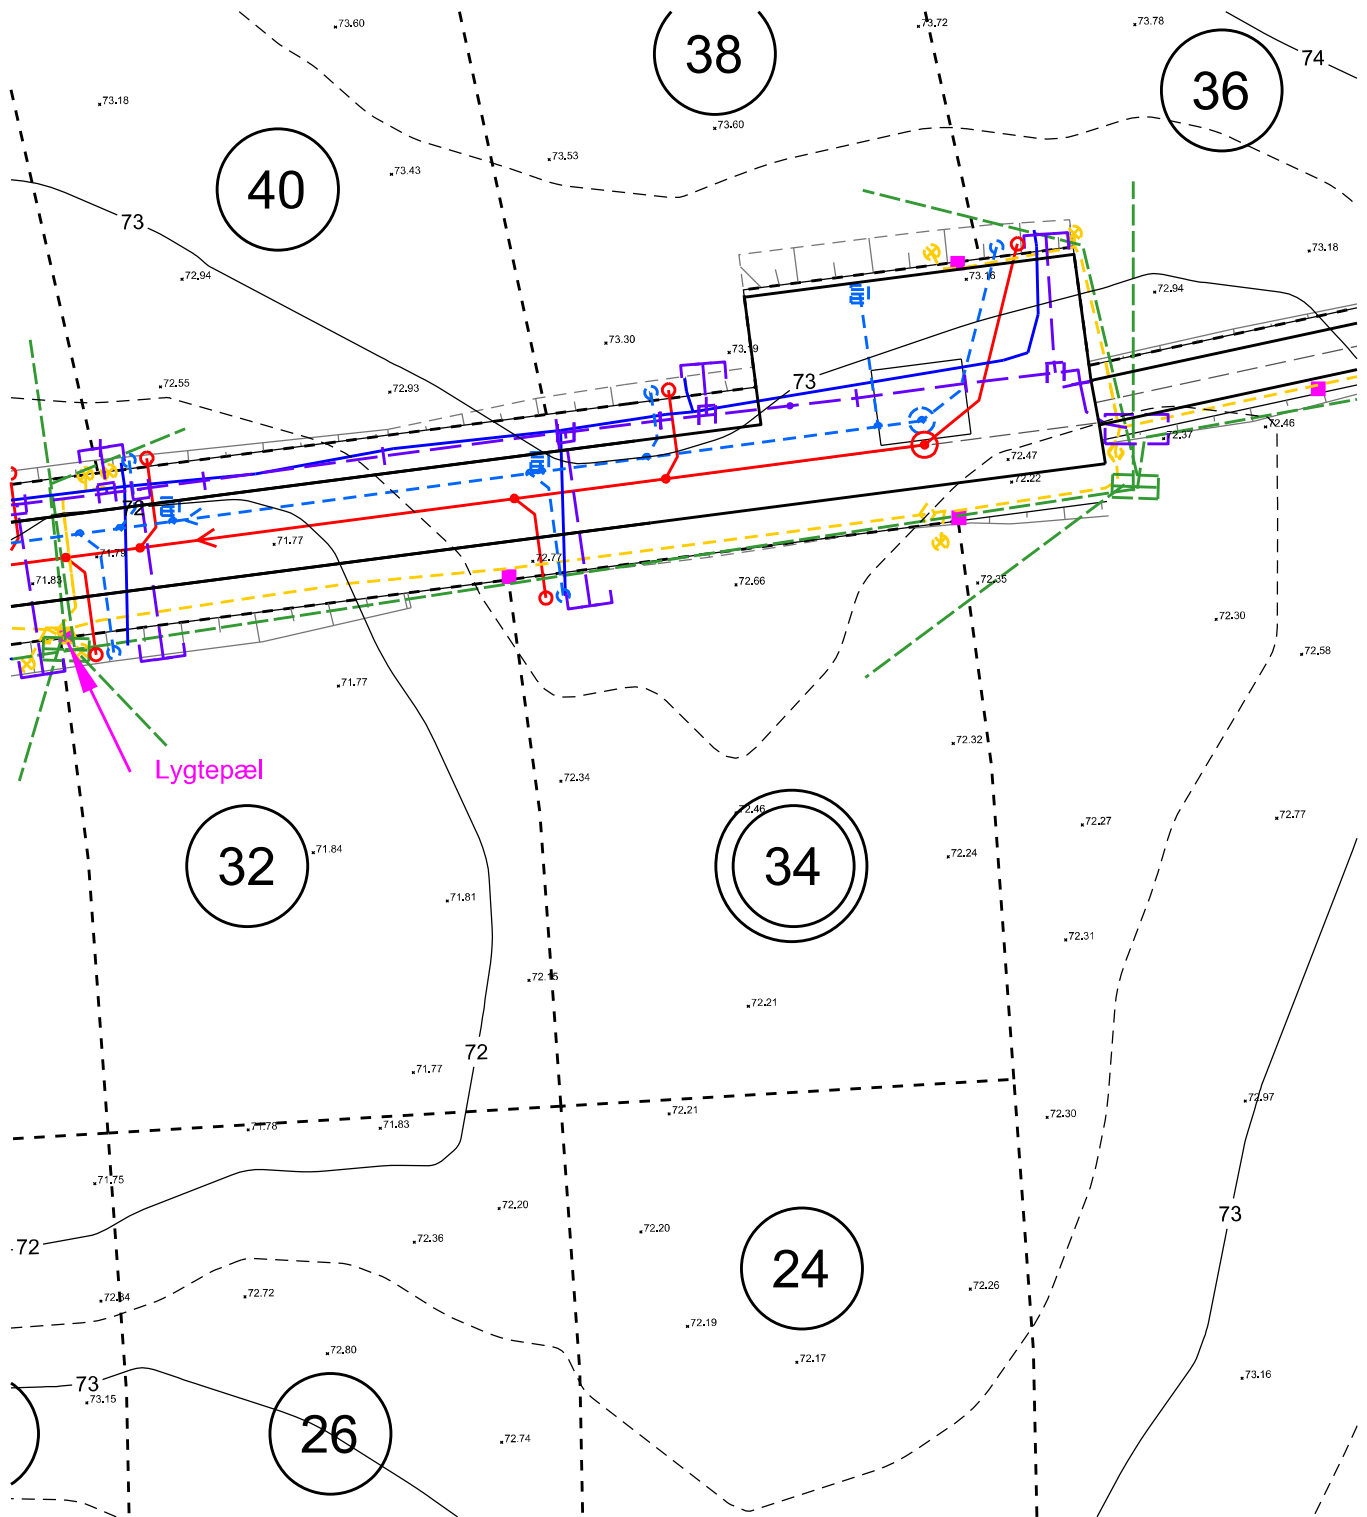

- Spildevand
- - - Regnvand
- - - Fiber
- Lygtepæl
- - - EI
- Vand
- - - Fjernvarme

Projekt: Favrskov Kommune og Favrskov Forsyning
 Boligområde i Vadsted, Hvedebakken



Tekst: Parcelkort
 Hvedebakken 34

Tegningsnr.:

Rev.:

34

Projektnr.: 1008071 Udført: MSHA Kontrol: MAAA Godkendt: MAAA Mål: 1:500

Dato: 2020.01.29

Rev. dato: