


N

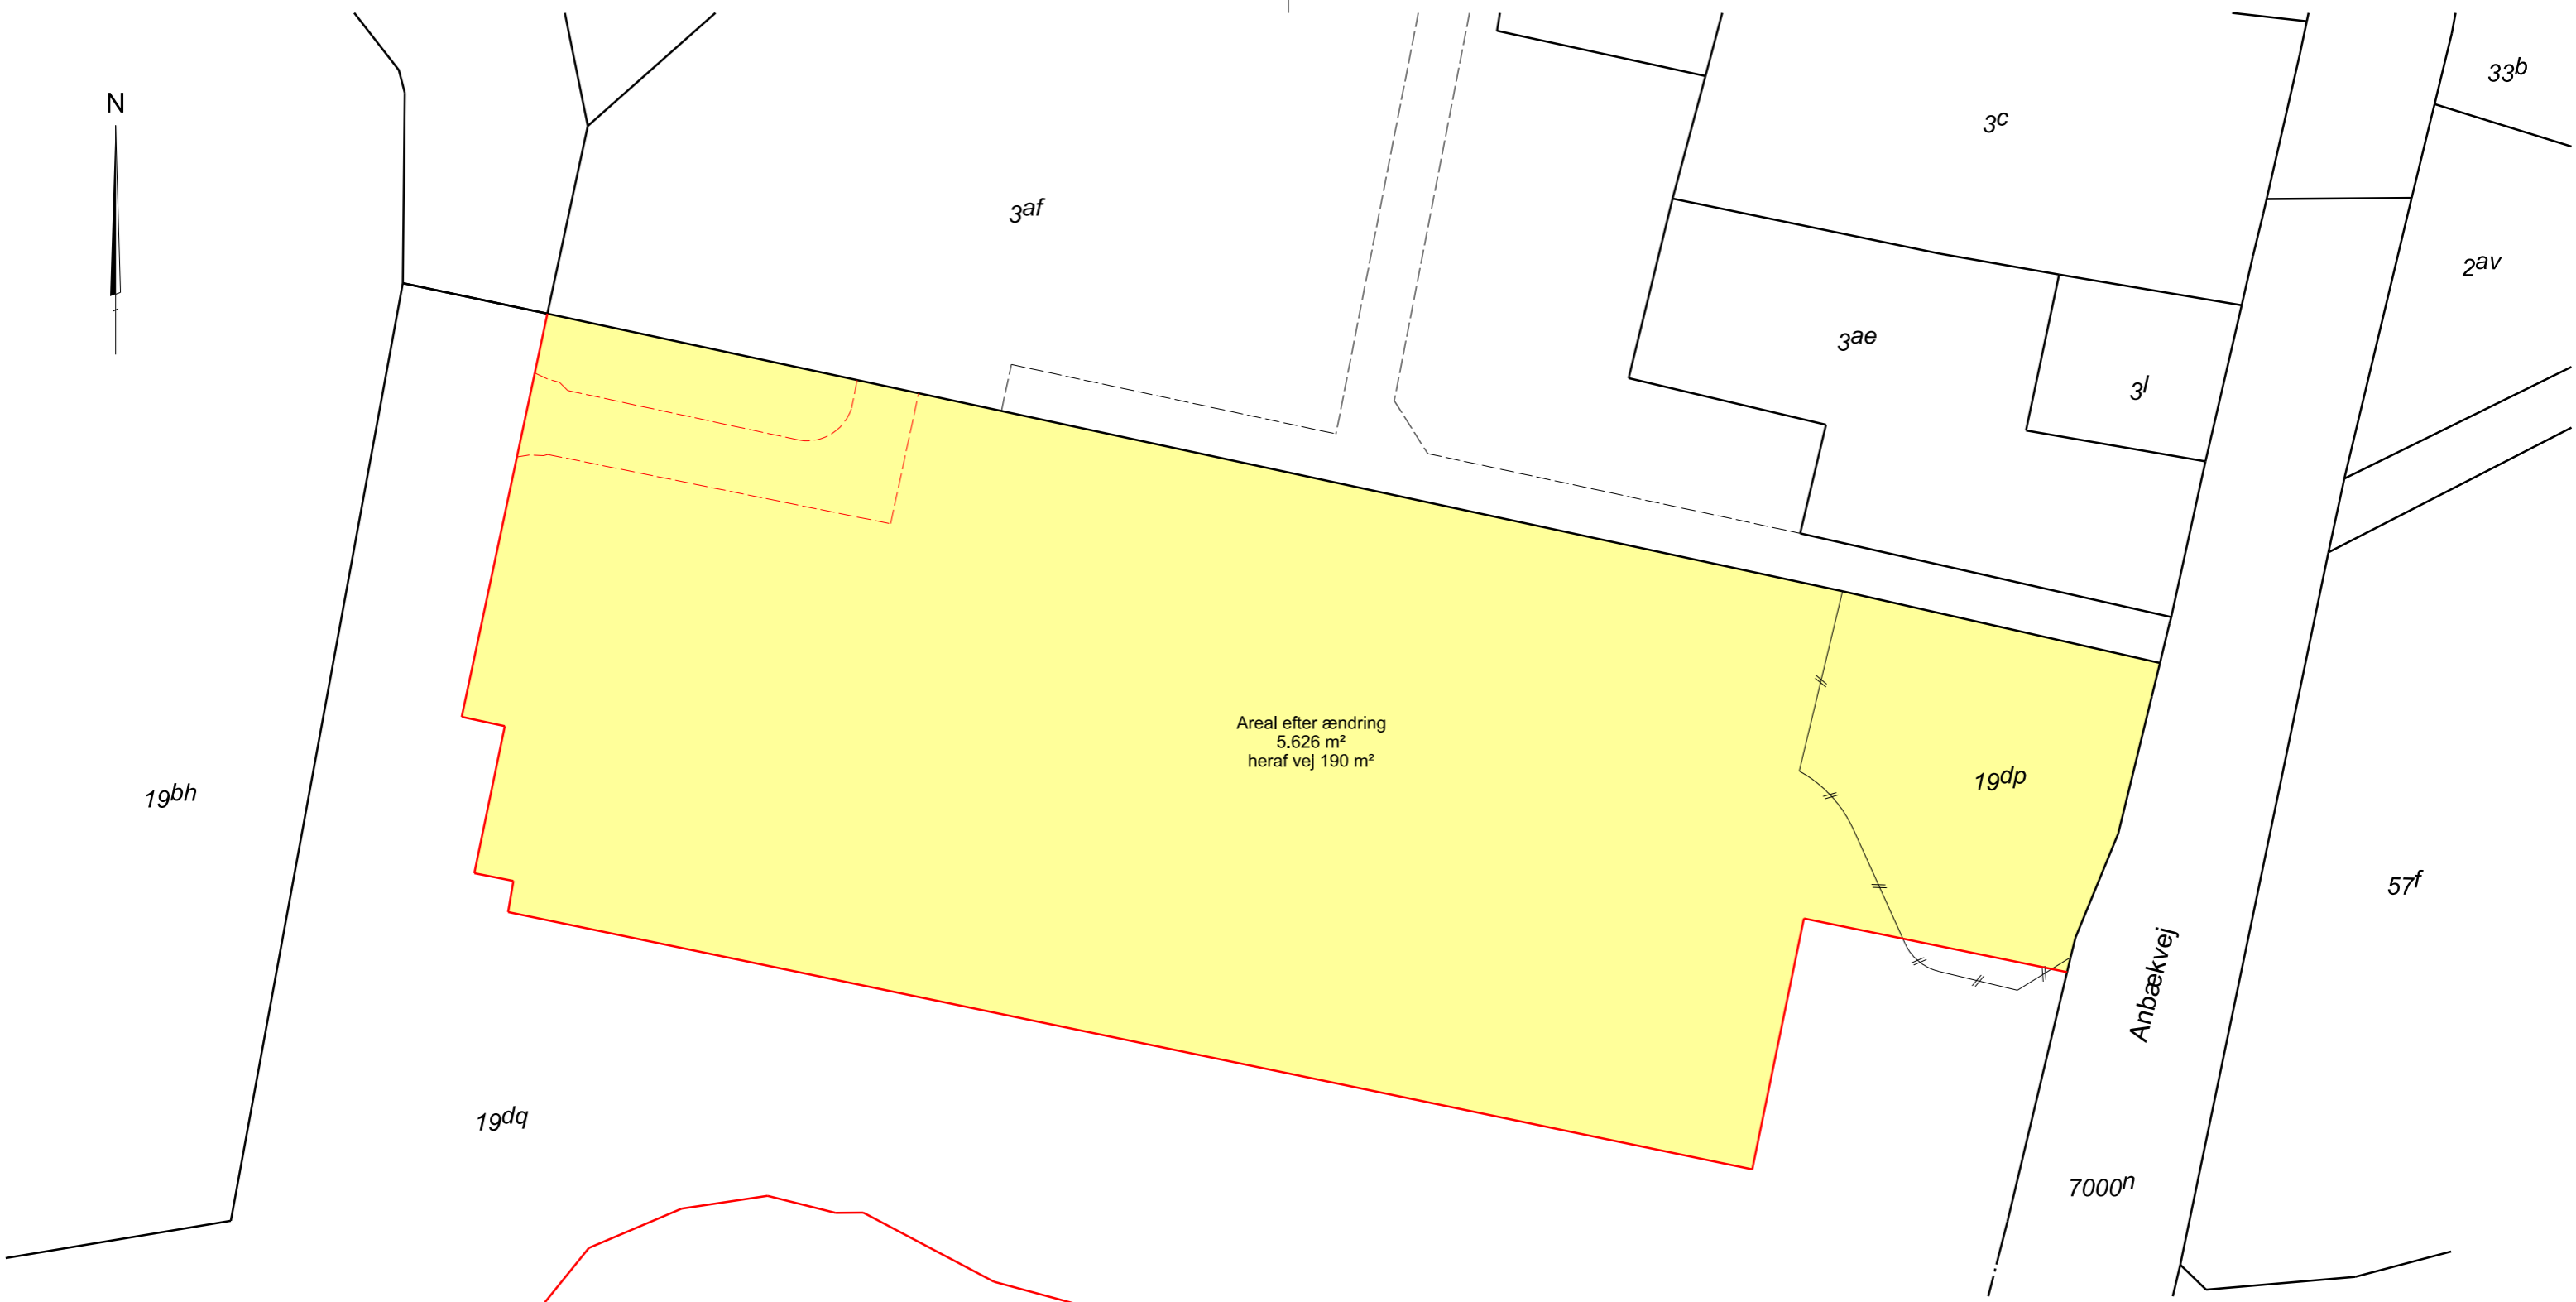

2	Vejudlæg ændret	PNI	PNI	PNI	23.05.2022
REV		UDF.	KONTROL	GODK.	DATO

Arealstørrelse ny parcel
 Matr.nr. 19dp Hammel By, Hammel
 Dommerparken 2, 8450 Hammel

Landinspektørfirmaet LE34 Aarhus

Katrinebjergvej 91
 8200 Aarhus N
 +45 7733 2121
 aarhus@le34.dk
 www.le34.dk

PNI	PNI	PNI	20.05.2022
UDF.	KONTROL	GODK.	DATO
DKTM2	DVR90	297 x 420	1:500
KOORD. SYS.	KOTESYS.	FORMAT	MÅLFORHOLD
2202829	2202829-004-003		2
PROJEKTNR.	TEGNINGSNUMMER		UDG.

J2202829\2202829-004.dgn