


SIGNATUR:


- Spildevandsledning
- - - Regnvandsledning
- - - Drænledning
- - - Vandledning
- - - Fjernvarmeledning
- - - El og Gadebelysning
- - - Tele

NOTE: Alle koter er projektkoter

- - - Højdekurver vej pr. 10 cm
- Eksisterende højdekurver
- Nedløbsbrønd
- Skelbrønd Spildevand
- Skelbrønd Regnvand
- Elskab
- Belysningsmast

Revision	Godkendt	Dato
Udarb./Tegn.	Godkendt	
PEHR	BOTA	
Sag nr.	Mål	Dato
41001284	1:250	09.06.2023

 Willemosegade 13, 8200 Aarhus N, 45 7220 7207	Favrskov Kommune Hvedebakken Hammel	Tegn. nr.
	Parcelsskitse	Parcel-98

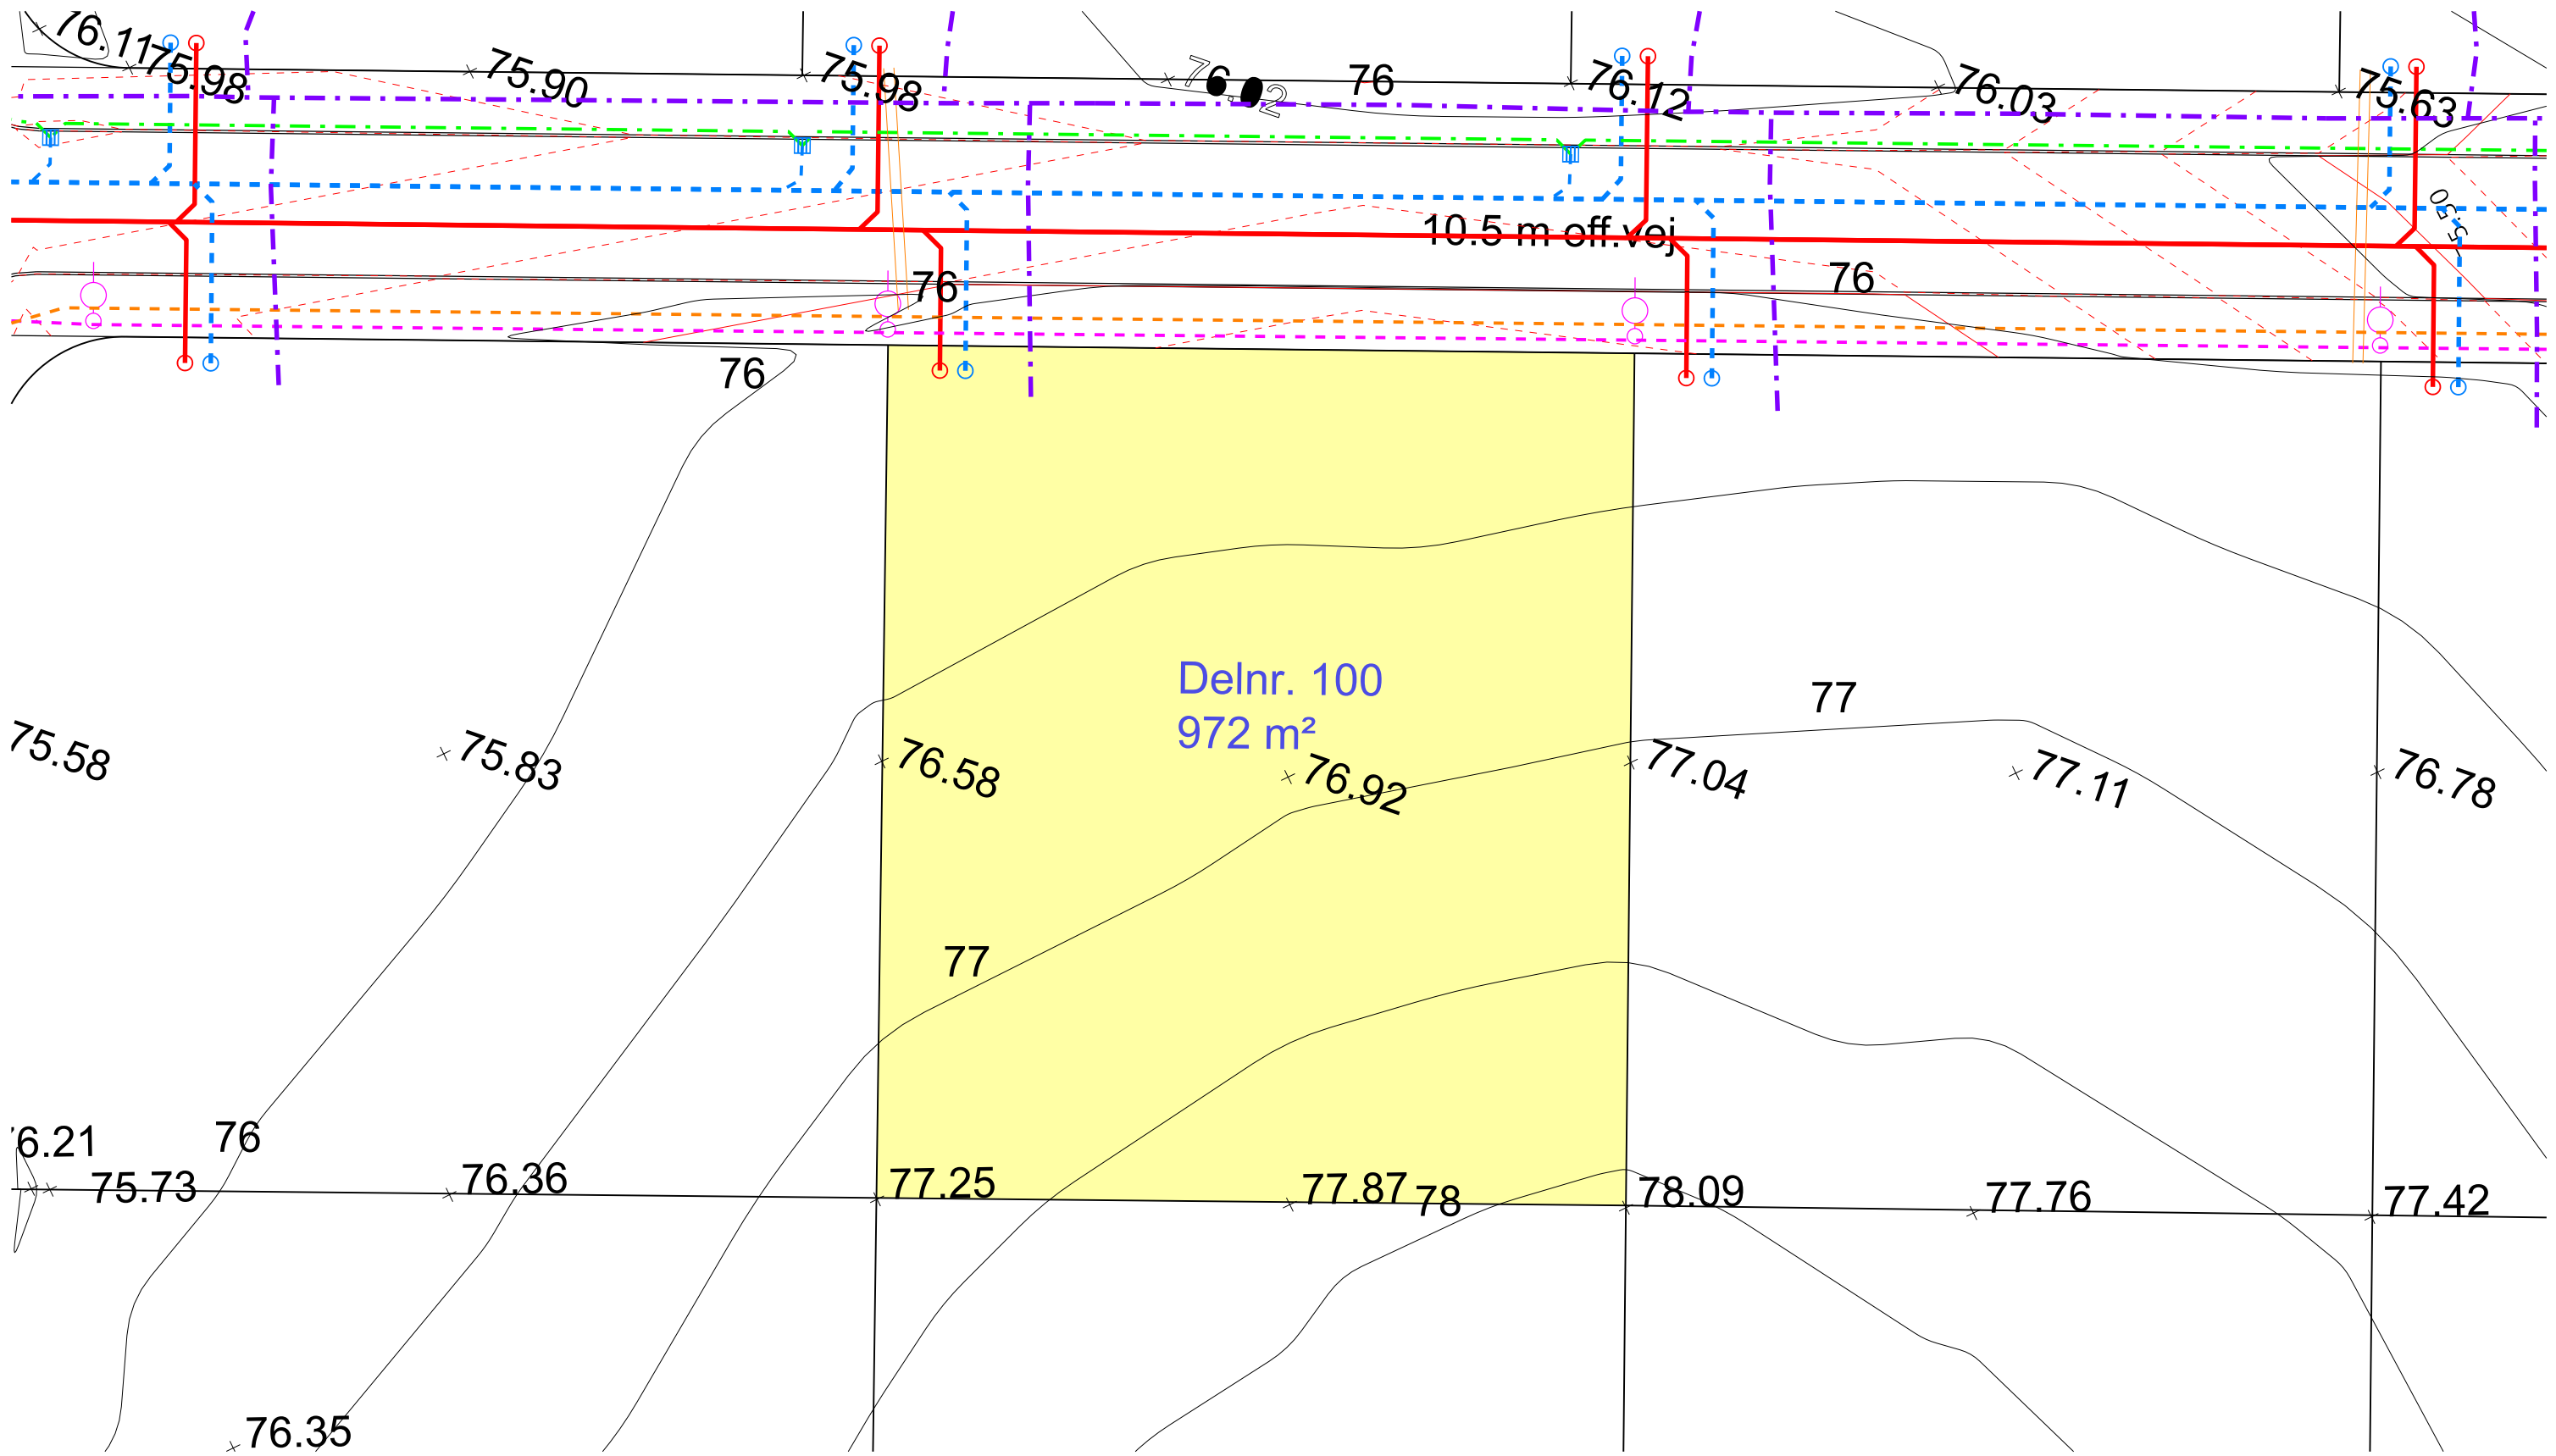


- SIGNATUR:
- Spildevandsledning
 - - - Regnvandsledning
 - - - Drænelledning
 - - - Vandledning
 - - - Fjernvarmeledning
 - - - El og Gadebelysning
 - - - Tele

- - - Højdekurver vej pr. 10 cm
- Eksisterende højdekurver
- Nedløbsbrønd
- Skelbrønd Spildevand
- Skelbrønd Regnvand
- ⊠ Elskab
- Belysningsmast

NOTE: Alle koter er projektkoter

Revision	Godkendt	Dato
Udarb./Tegn.	Godkendt	
DKPEHR	BOTA	
Sag nr.	Mål	Dato
41001284	1:250	09.06.2023




Willemosegade 13, 8200 Aarhus N, 45 7220 7207

Favrskov Kommune
Hvedebakken Hammel

Tegn. nr.
100

Parcelskitse

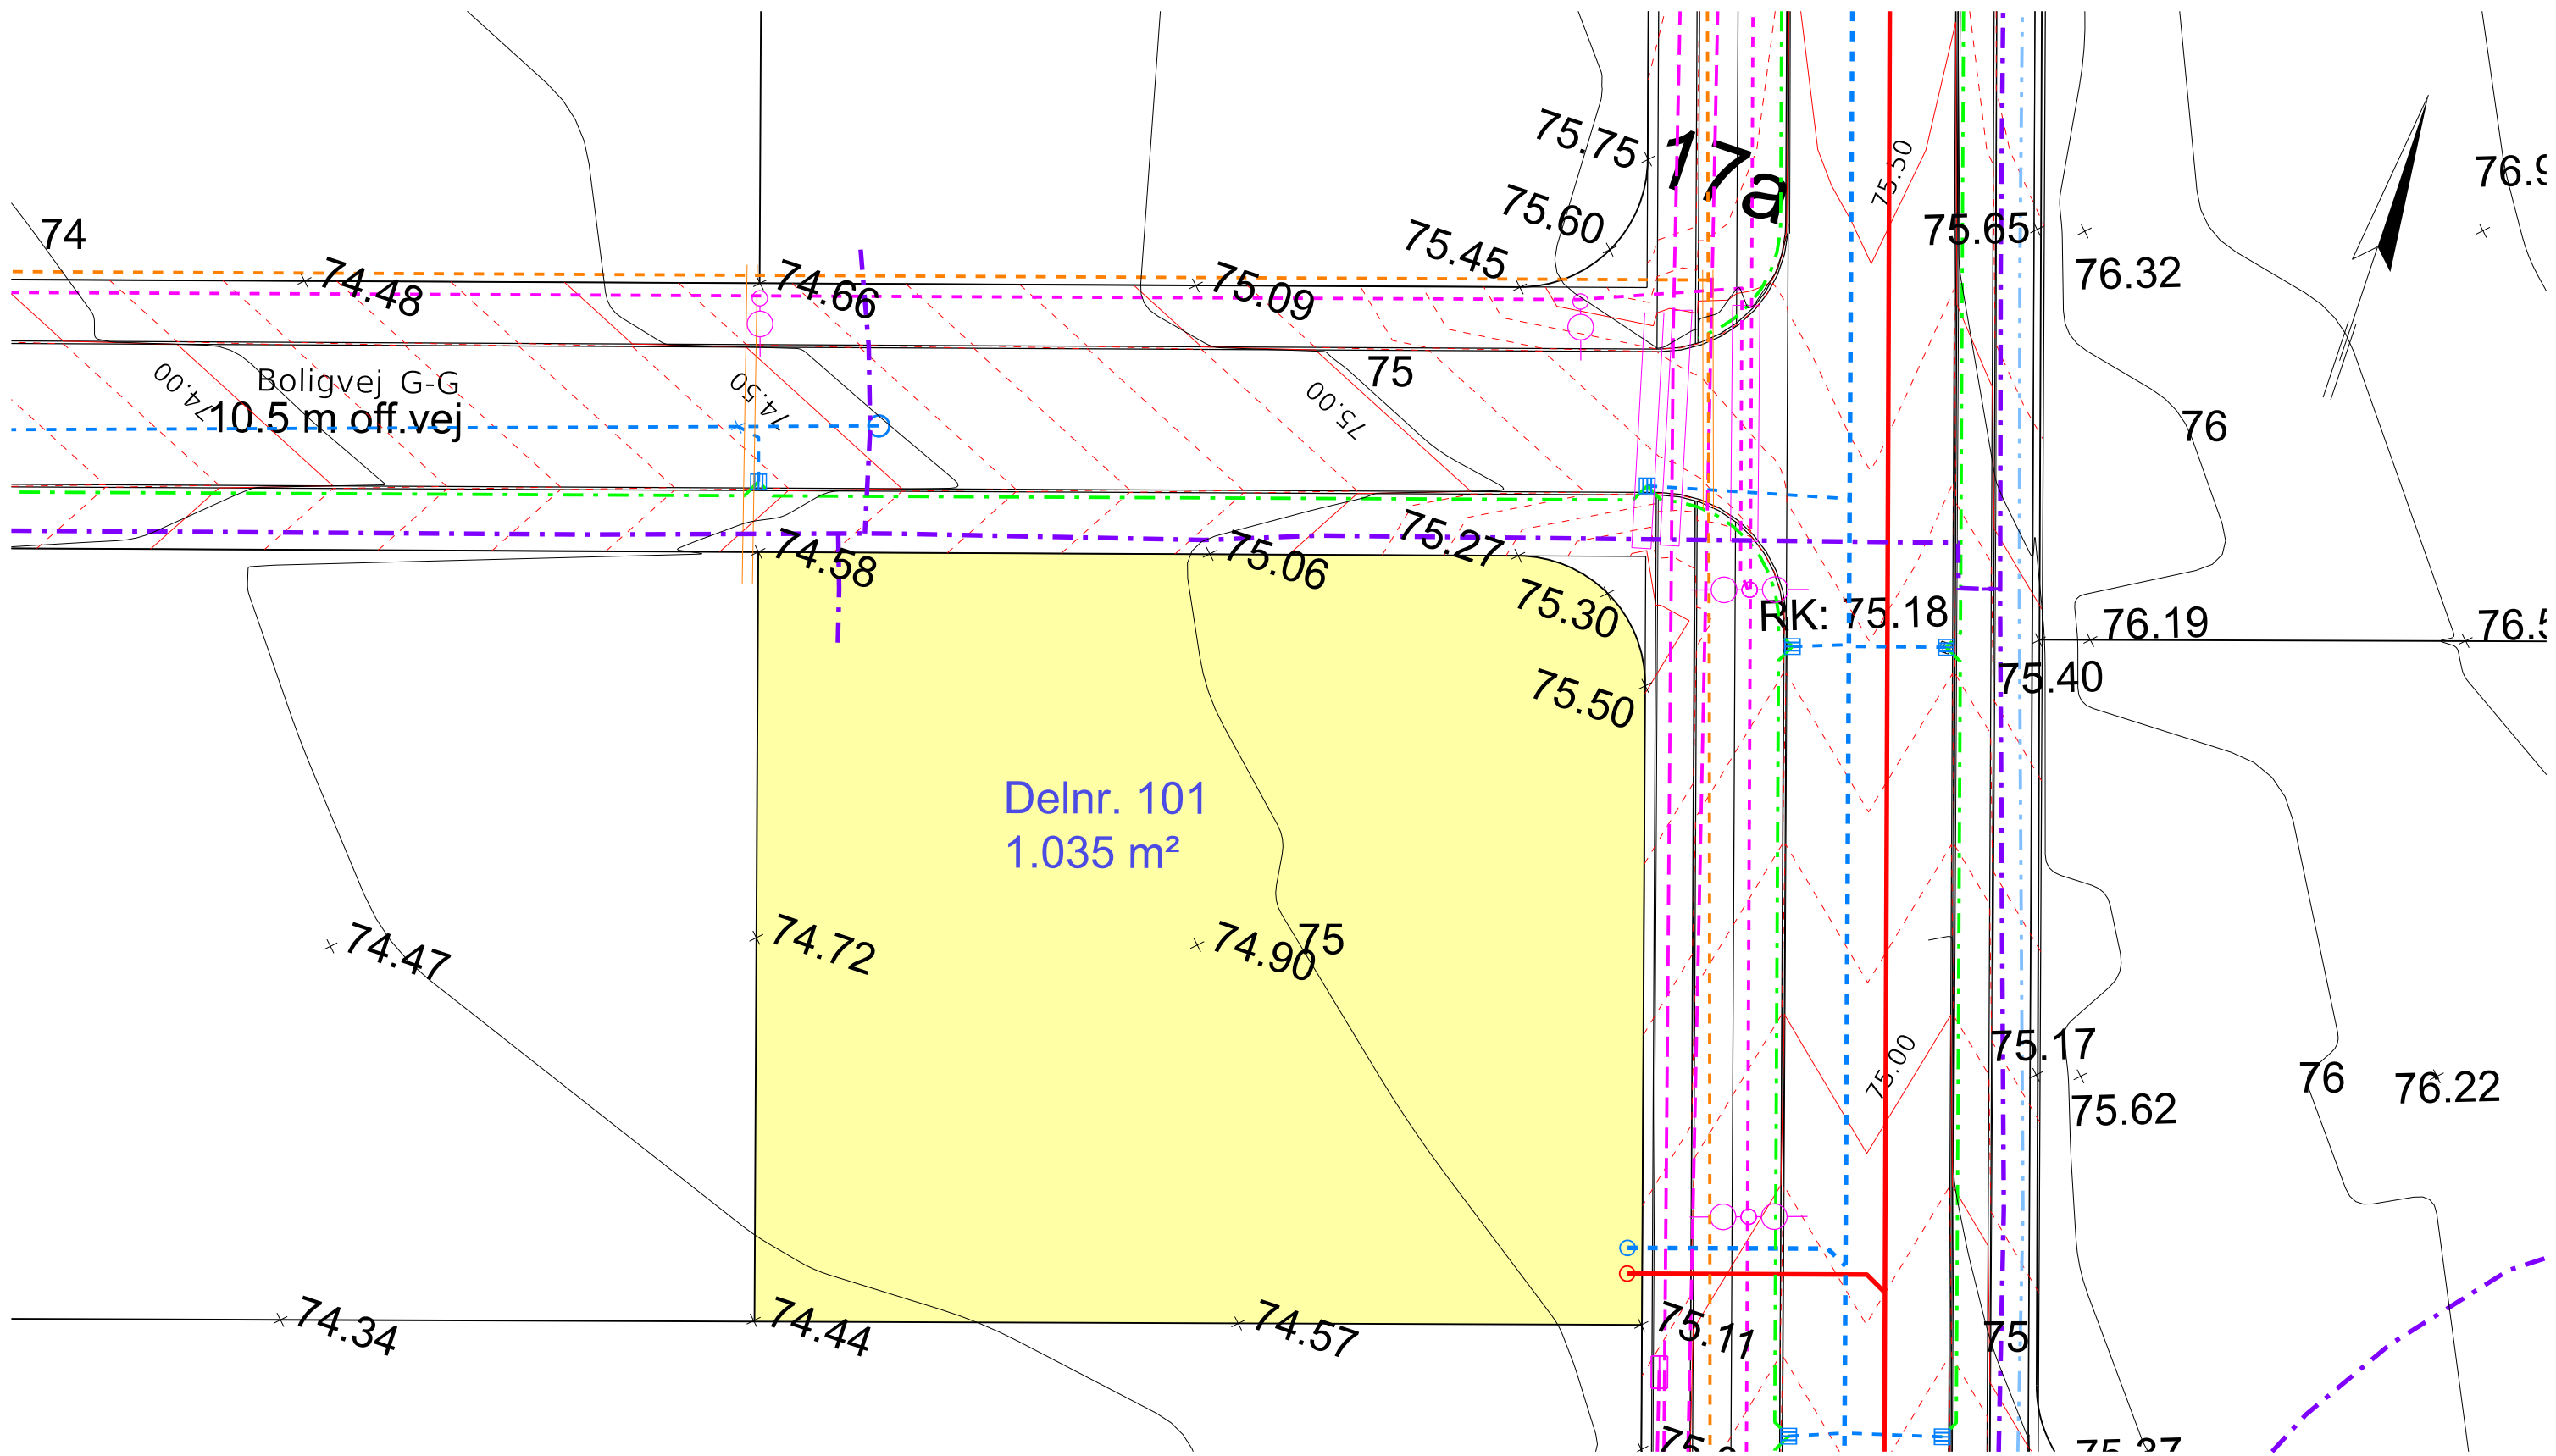


- SIGNATUR:
- Spildevandsledning
 - - - Regnvandsledning
 - - - Drænledning
 - - - Vandledning
 - - - Fjernvarmeledning
 - - - El og Gadebelysning
 - - - Tele

- - - Højdekurver vej pr. 10 cm
- Eksisterende højdekurver
- Nedløbsbrønd
- Skelbrønd Spildevand
- Skelbrønd Regnvand
- ⊠ Elskab
- Belysningsmast

NOTE: Alle koter er projektkoter

Revision	Udarb./Tegn.	Godkendt	Godkendt	Dato
DKPEHR		BOTA		
Sag nr.	Mål	Dato		
41001284	1:250	09.06.2023		





Willemosegade 13, 8200 Aarhus N, 45 7220 7207

Favrskov Kommune
Hvedebakken Hammel

Tegn. nr.
101

Parcelskitse

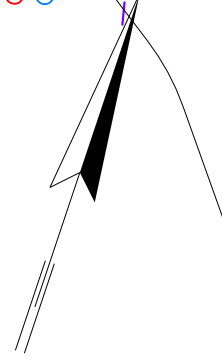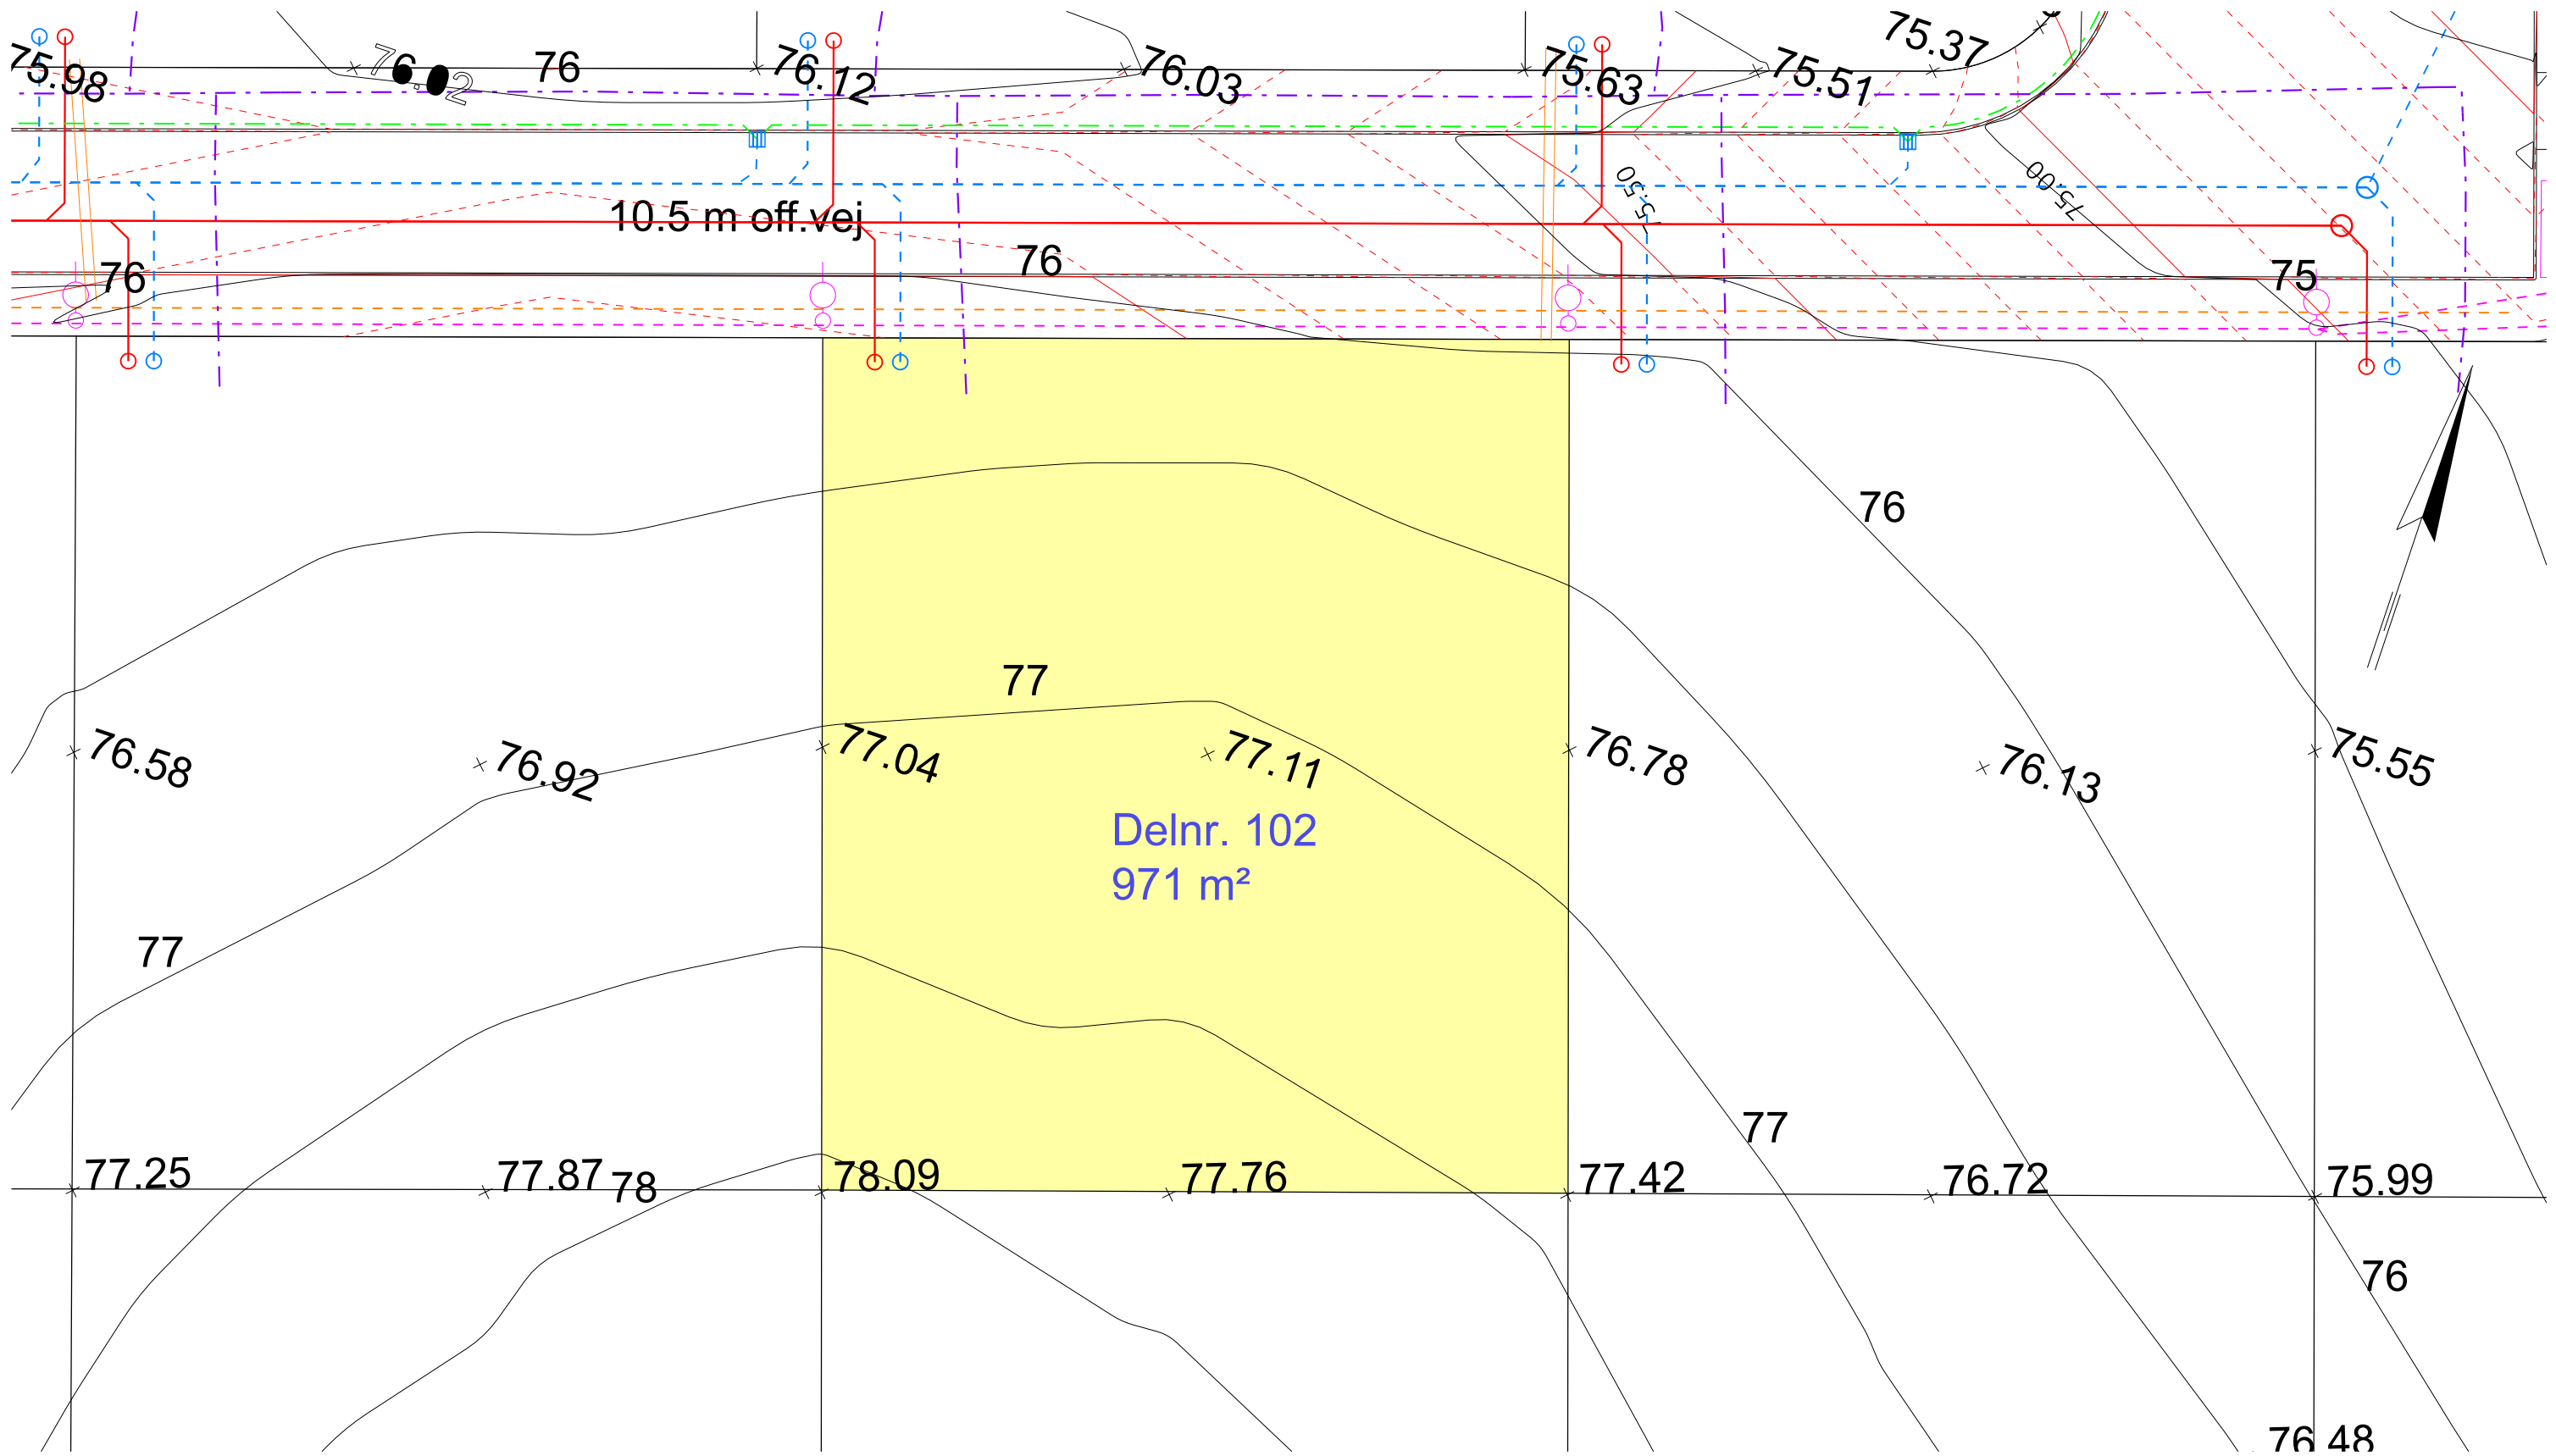

- SIGNATUR:
- Spildevandsledning
 - - - Regnvandsledning
 - - - Drænledning
 - - - Vandledning
 - - - Fjernvarmeledning
 - - - El og Gadebelysning
 - - - Tele

- - - Højdekurver vej pr. 10 cm
- Eksisterende højdekurver
- Nedløbsbrønd
- Skelbrønd Spildevand
- Skelbrønd Regnvand
- ⊠ Elskab
- Belysningsmast


NOTE: Alle koter er projektkoter

Revision	Godkendt	Dato
Udarb./Tegn.	Godkendt	
DKPEHR	BOTA	
Sag nr.	Mål	Dato
41001284	1:250	09.06.2023

SWECO Willemosegade 13, 8200 Aarhus N, 45 7220 7207

Favrskov Kommune
Hvedebakken Hammel

Parcelskitse Tegn. nr. 102

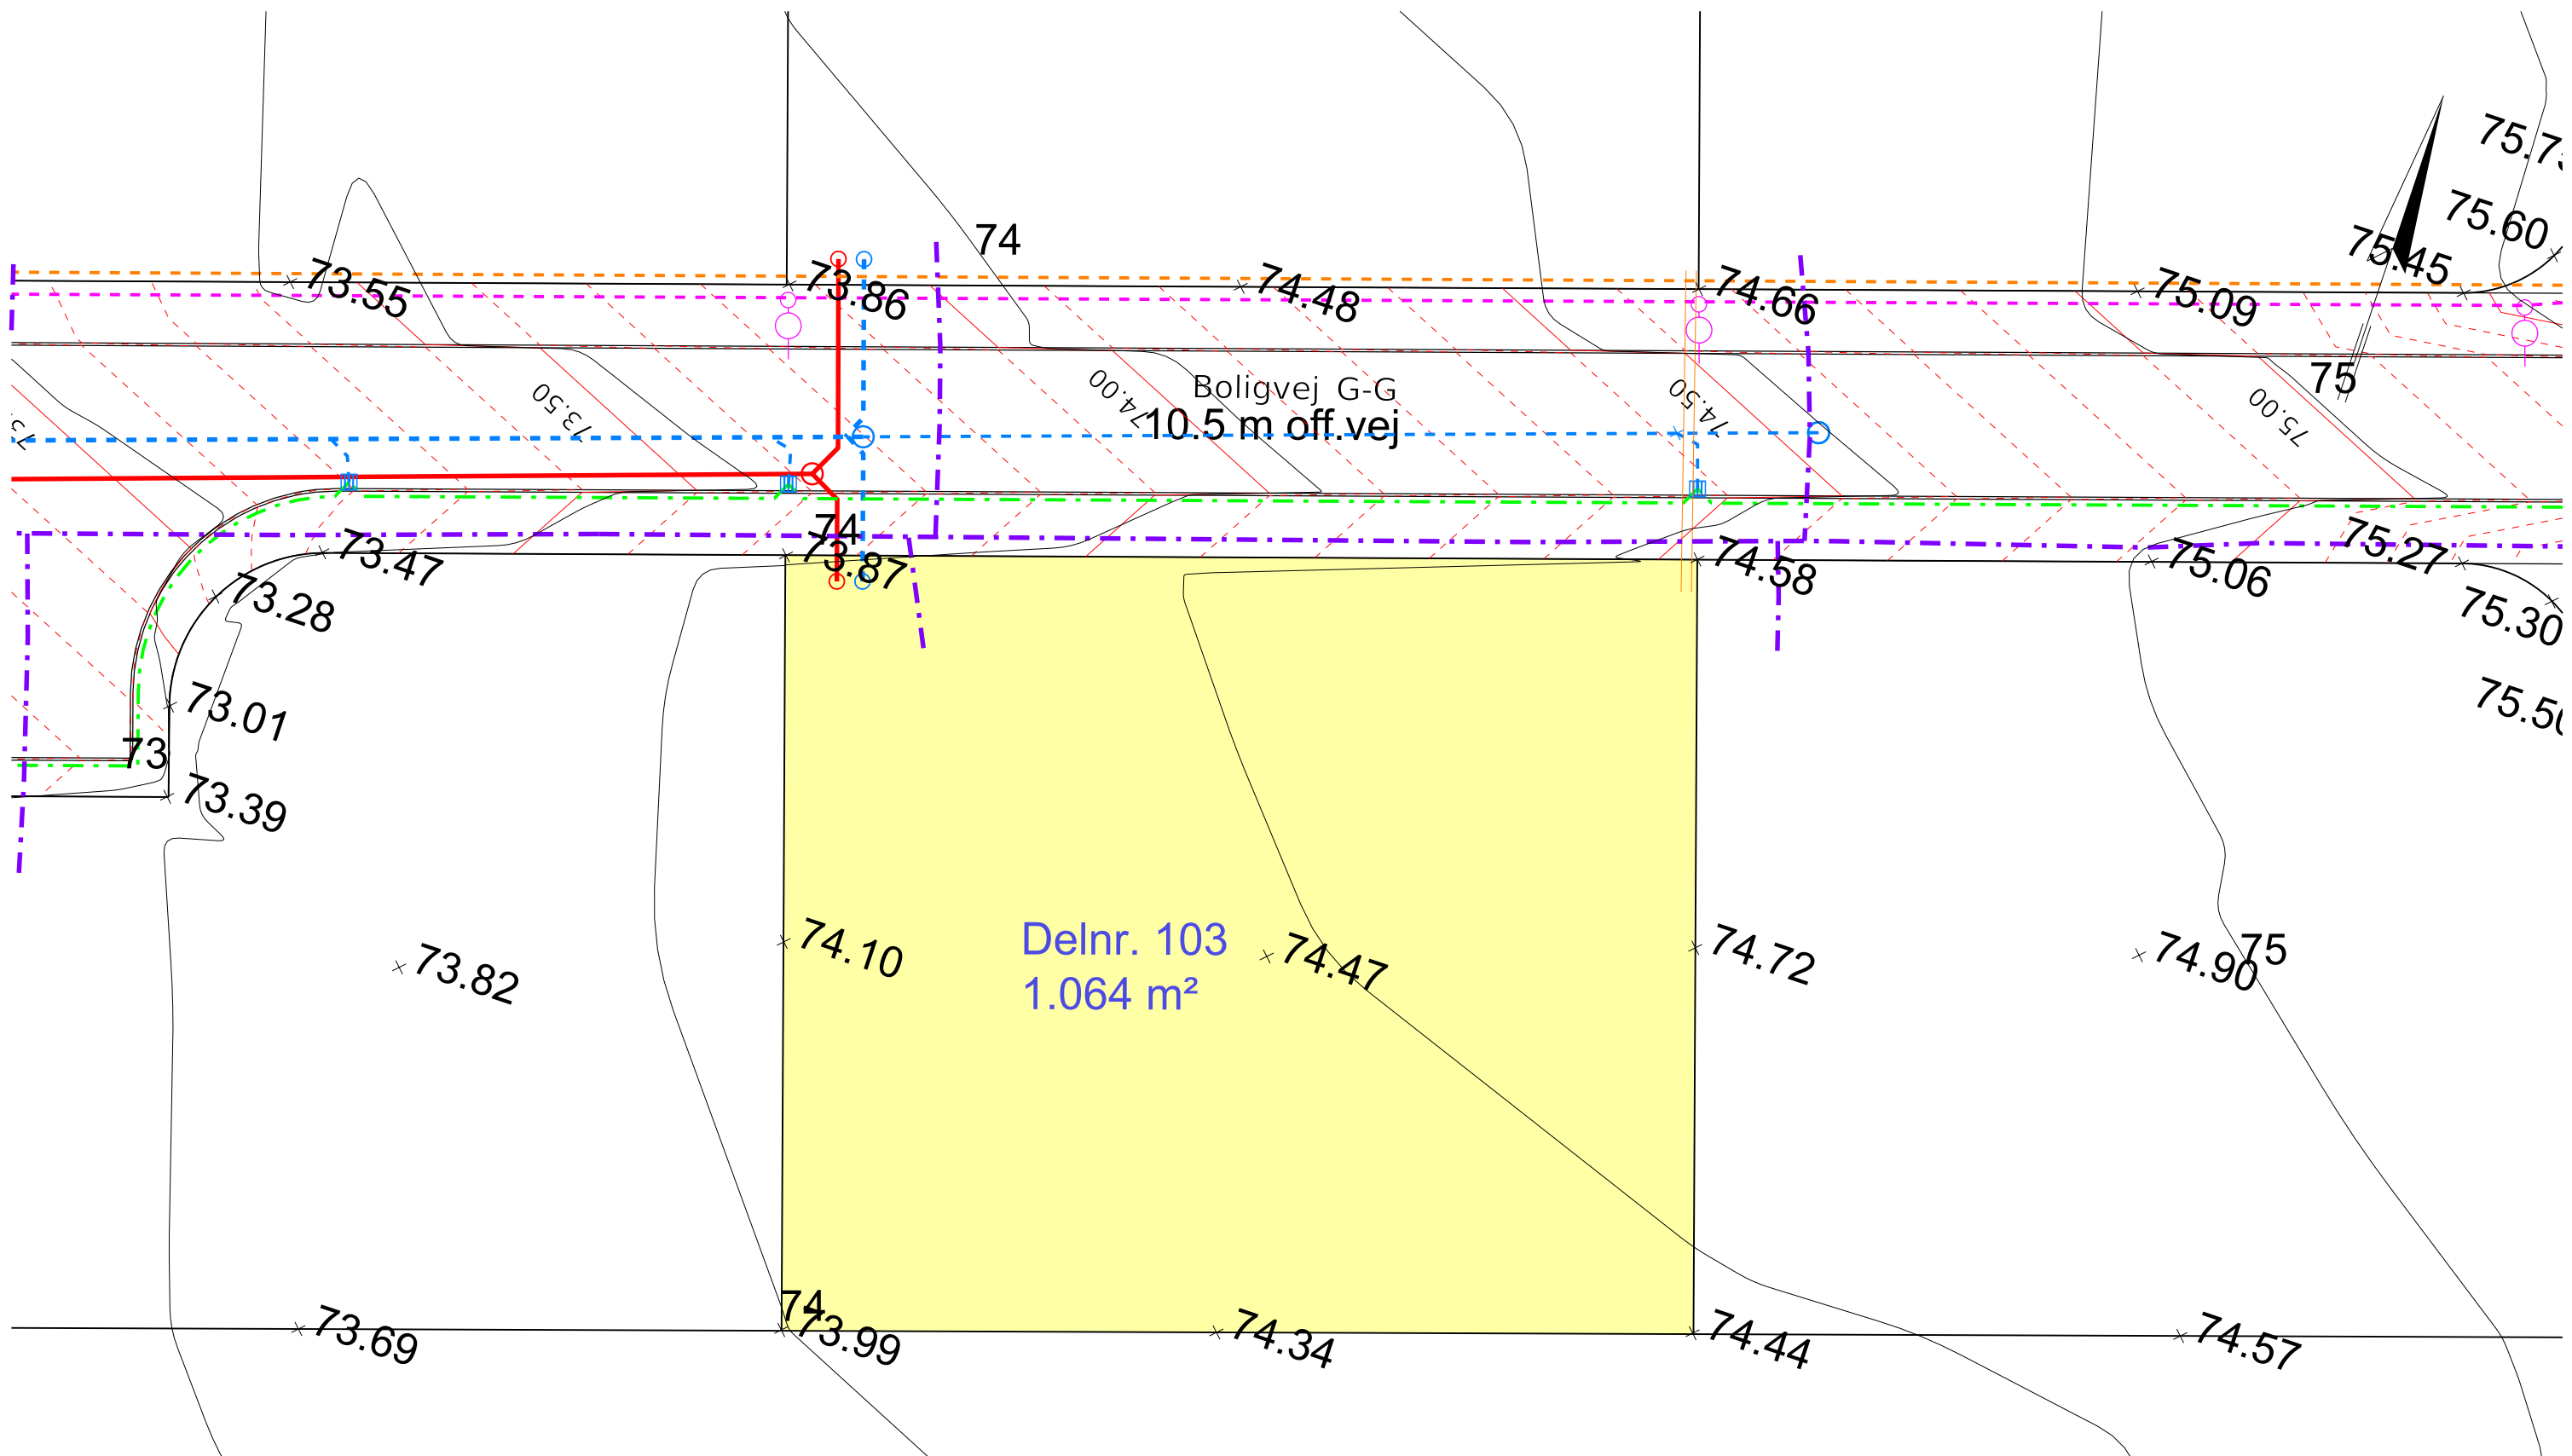


- SIGNATUR:
- Spildevandsledning
 - - - Regnvandsledning
 - - - Drænledning
 - - - Vandledning
 - - - Fjernvarmeledning
 - - - El og Gadebelysning
 - - - Tele

- - - Højdekurver vej pr. 10 cm
- Eksisterende højdekurver
- Nedløbsbrønd
- Skelbrønd Spildevand
- Skelbrønd Regnvand
- ⊠ Elskab
- Belysningsmast

NOTE: Alle koter er projektkoter

Revision	Udarb./Tegn.	Godkendt	Godkendt	Dato
DKPEHR		BOTA		
Sag nr.	Mål	Dato		
41001284	1:250	09.06.2023		




Willemosegade 13, 8200 Aarhus N, 45 7220 7207

Favrskov Kommune
Hvedebakken Hammel

Tegn. nr.
103

Parcelskitse

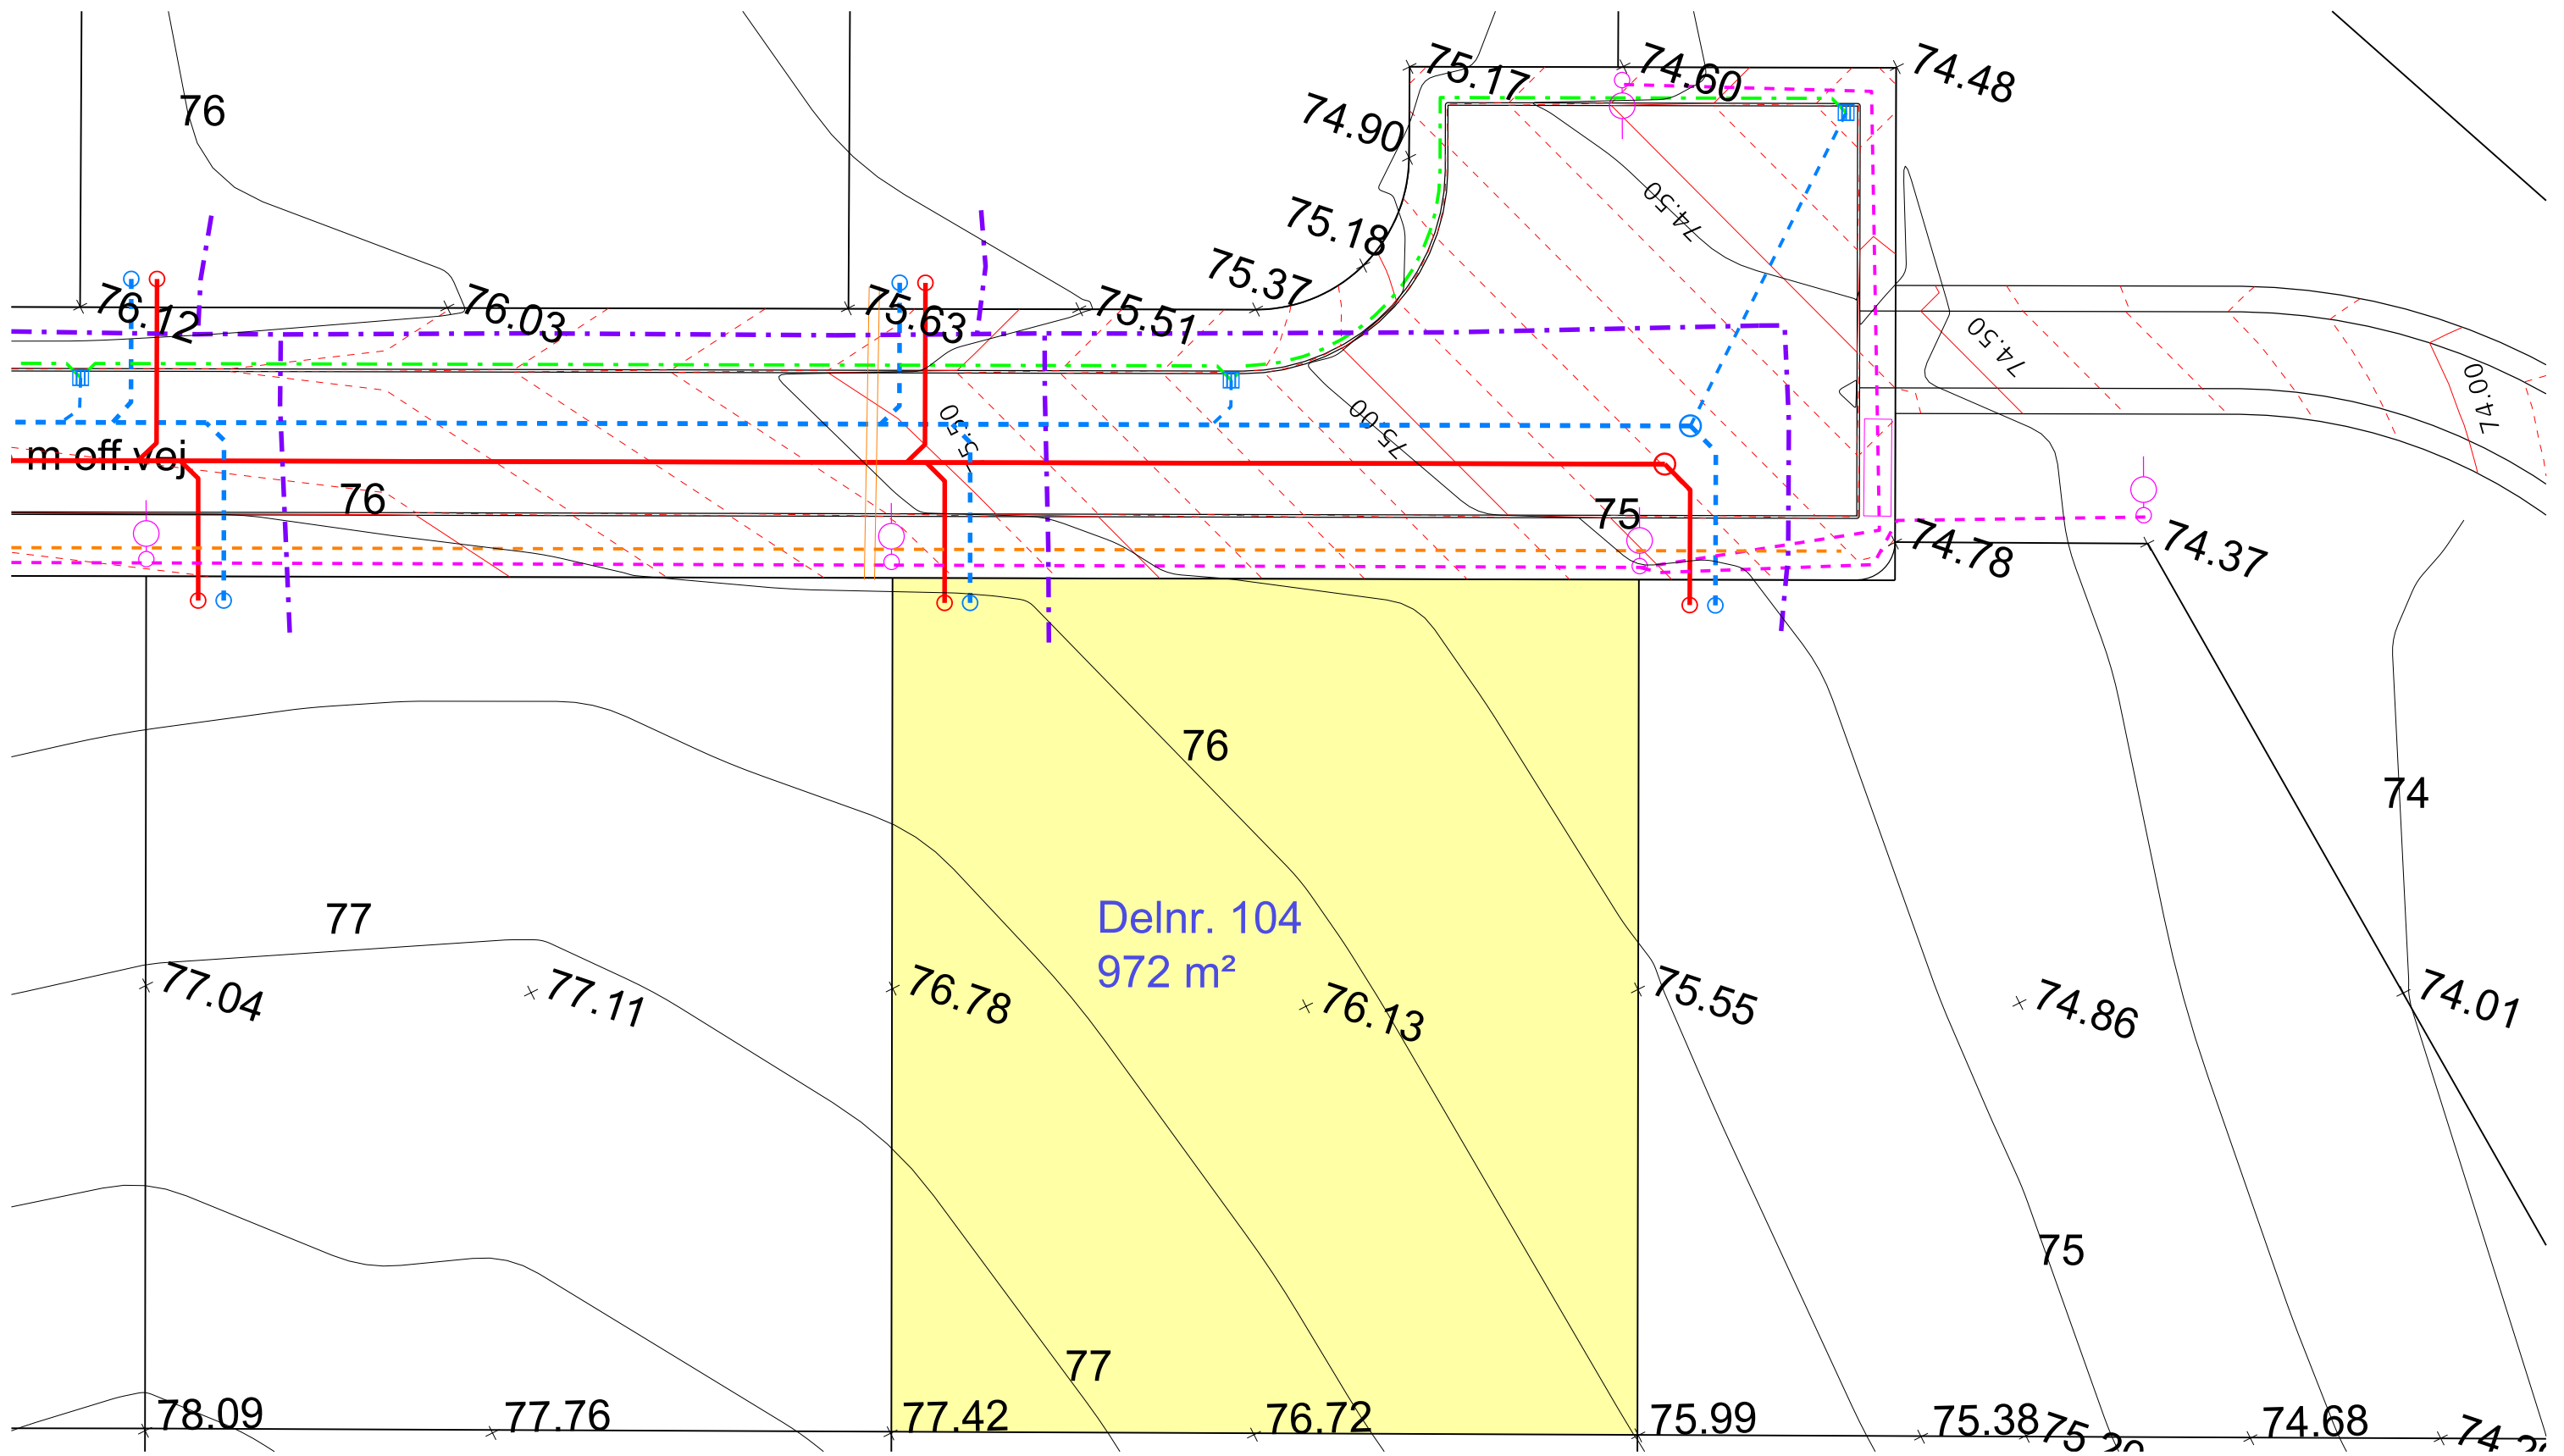

SIGNATUR:


- Spildevandsledning
- - - Regnvandsledning
- - - Drænledning
- - - Vandledning
- - - Fjernvarmeledning
- - - El og Gadebelysning
- - - Tele


- - - Højdekurver vej pr. 10 cm

- Eksisterende højdekurver
- Nedløbsbrønd
- Skelbrønd Spildevand
- Skelbrønd Regnvand
- ⊠ Elskab
- Belysningsmast

NOTE: Alle koter er projektkoter

Revision	Udarb./Tegn.	Godkendt	Dato
DKPEHR		BOTA	
Sag nr.	Mål	Dato	
41001284	1:250	09.06.2023	


 Favrskov Kommune
 Hvedebakken Hammel
 Tegn. nr. 104
 Willemosegade 13, 8200 Aarhus N, 45 7220 7207
 Parcelskitse

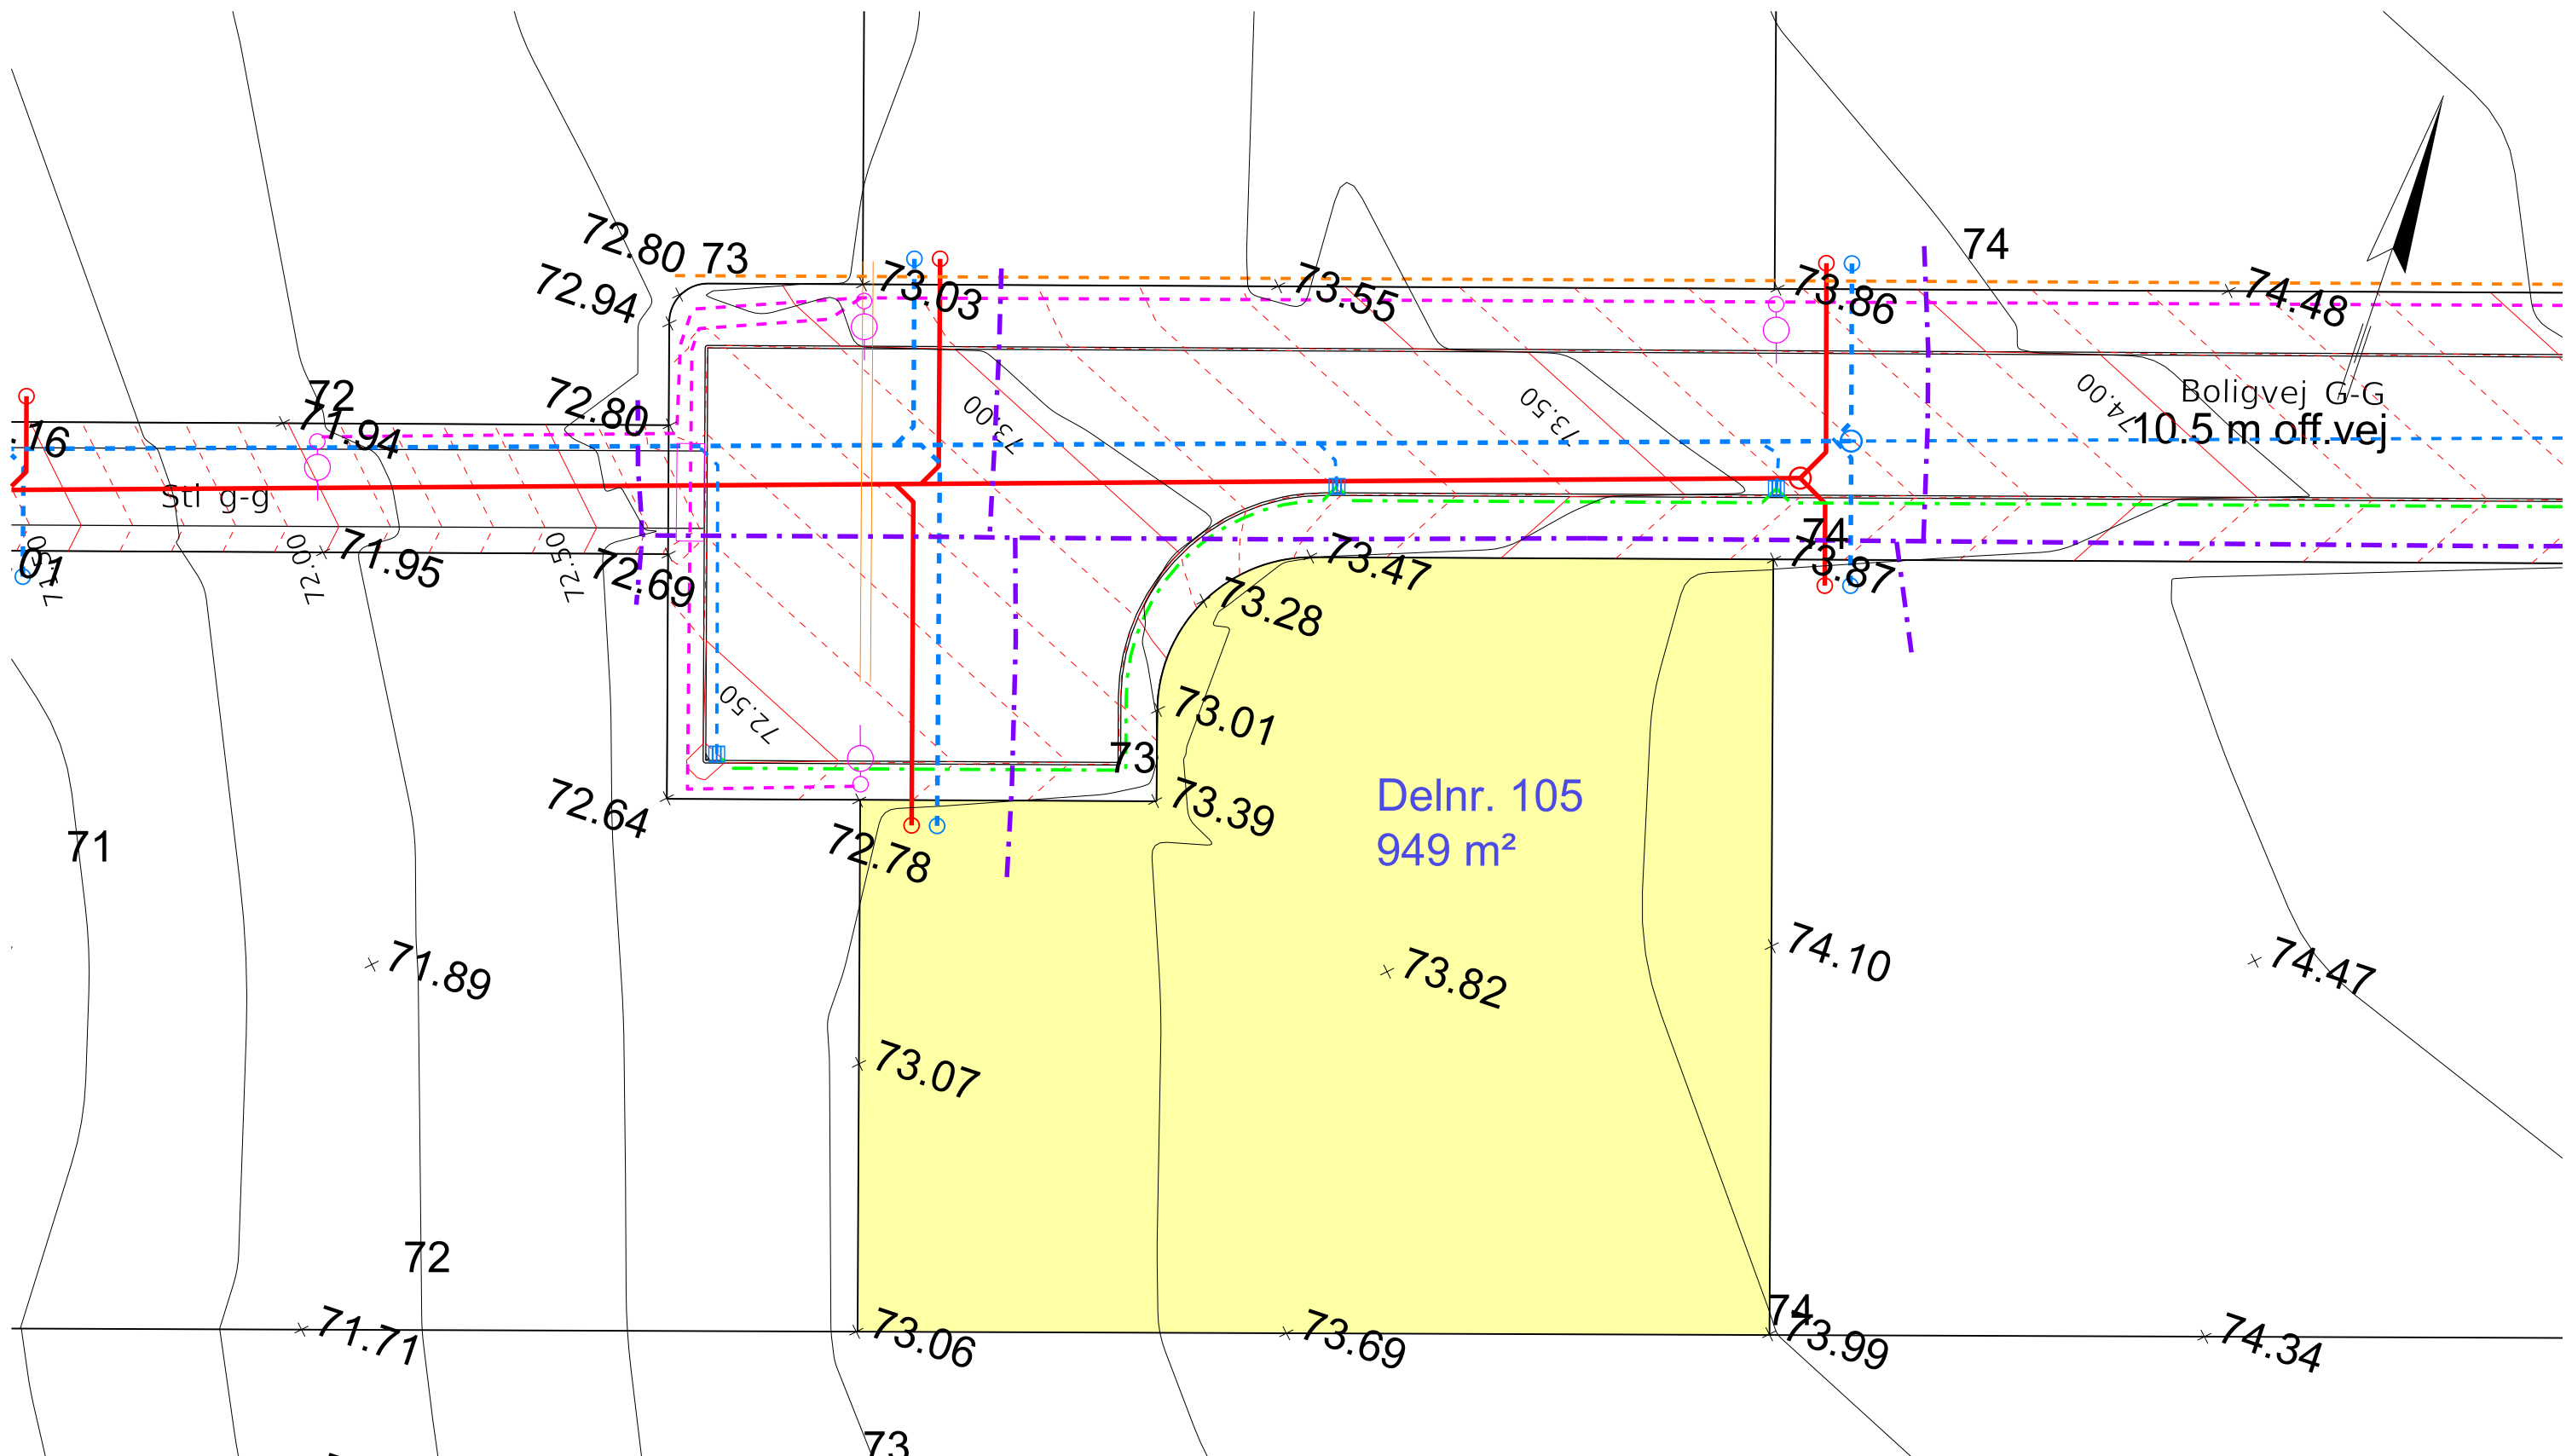

- SIGNATUR:
- Spildevandsledning
 - - - Regnvandsledning
 - - - Drænledning
 - - - Vandledning
 - - - Fjernvarmeledning
 - - - El og Gadebelysning
 - - - Tele

- - - Højdekurver vej pr. 10 cm
- Eksisterende højdekurver
- Nedløbsbrønd
- Skelbrønd Spildevand
- Skelbrønd Regnvand
- ⊠ Elskab
- Belysningsmast

NOTE: Alle koter er projektkoter


Revision	Udarb./Tegn.	Godkendt	Dato
DKPEHR		BOTA	
Sag nr.	Mål	Dato	
41001284	1:250	09.06.2023	

Favrskov Kommune
Hvedebakken Hammel



Tegn. nr.
105

Parcelskitse

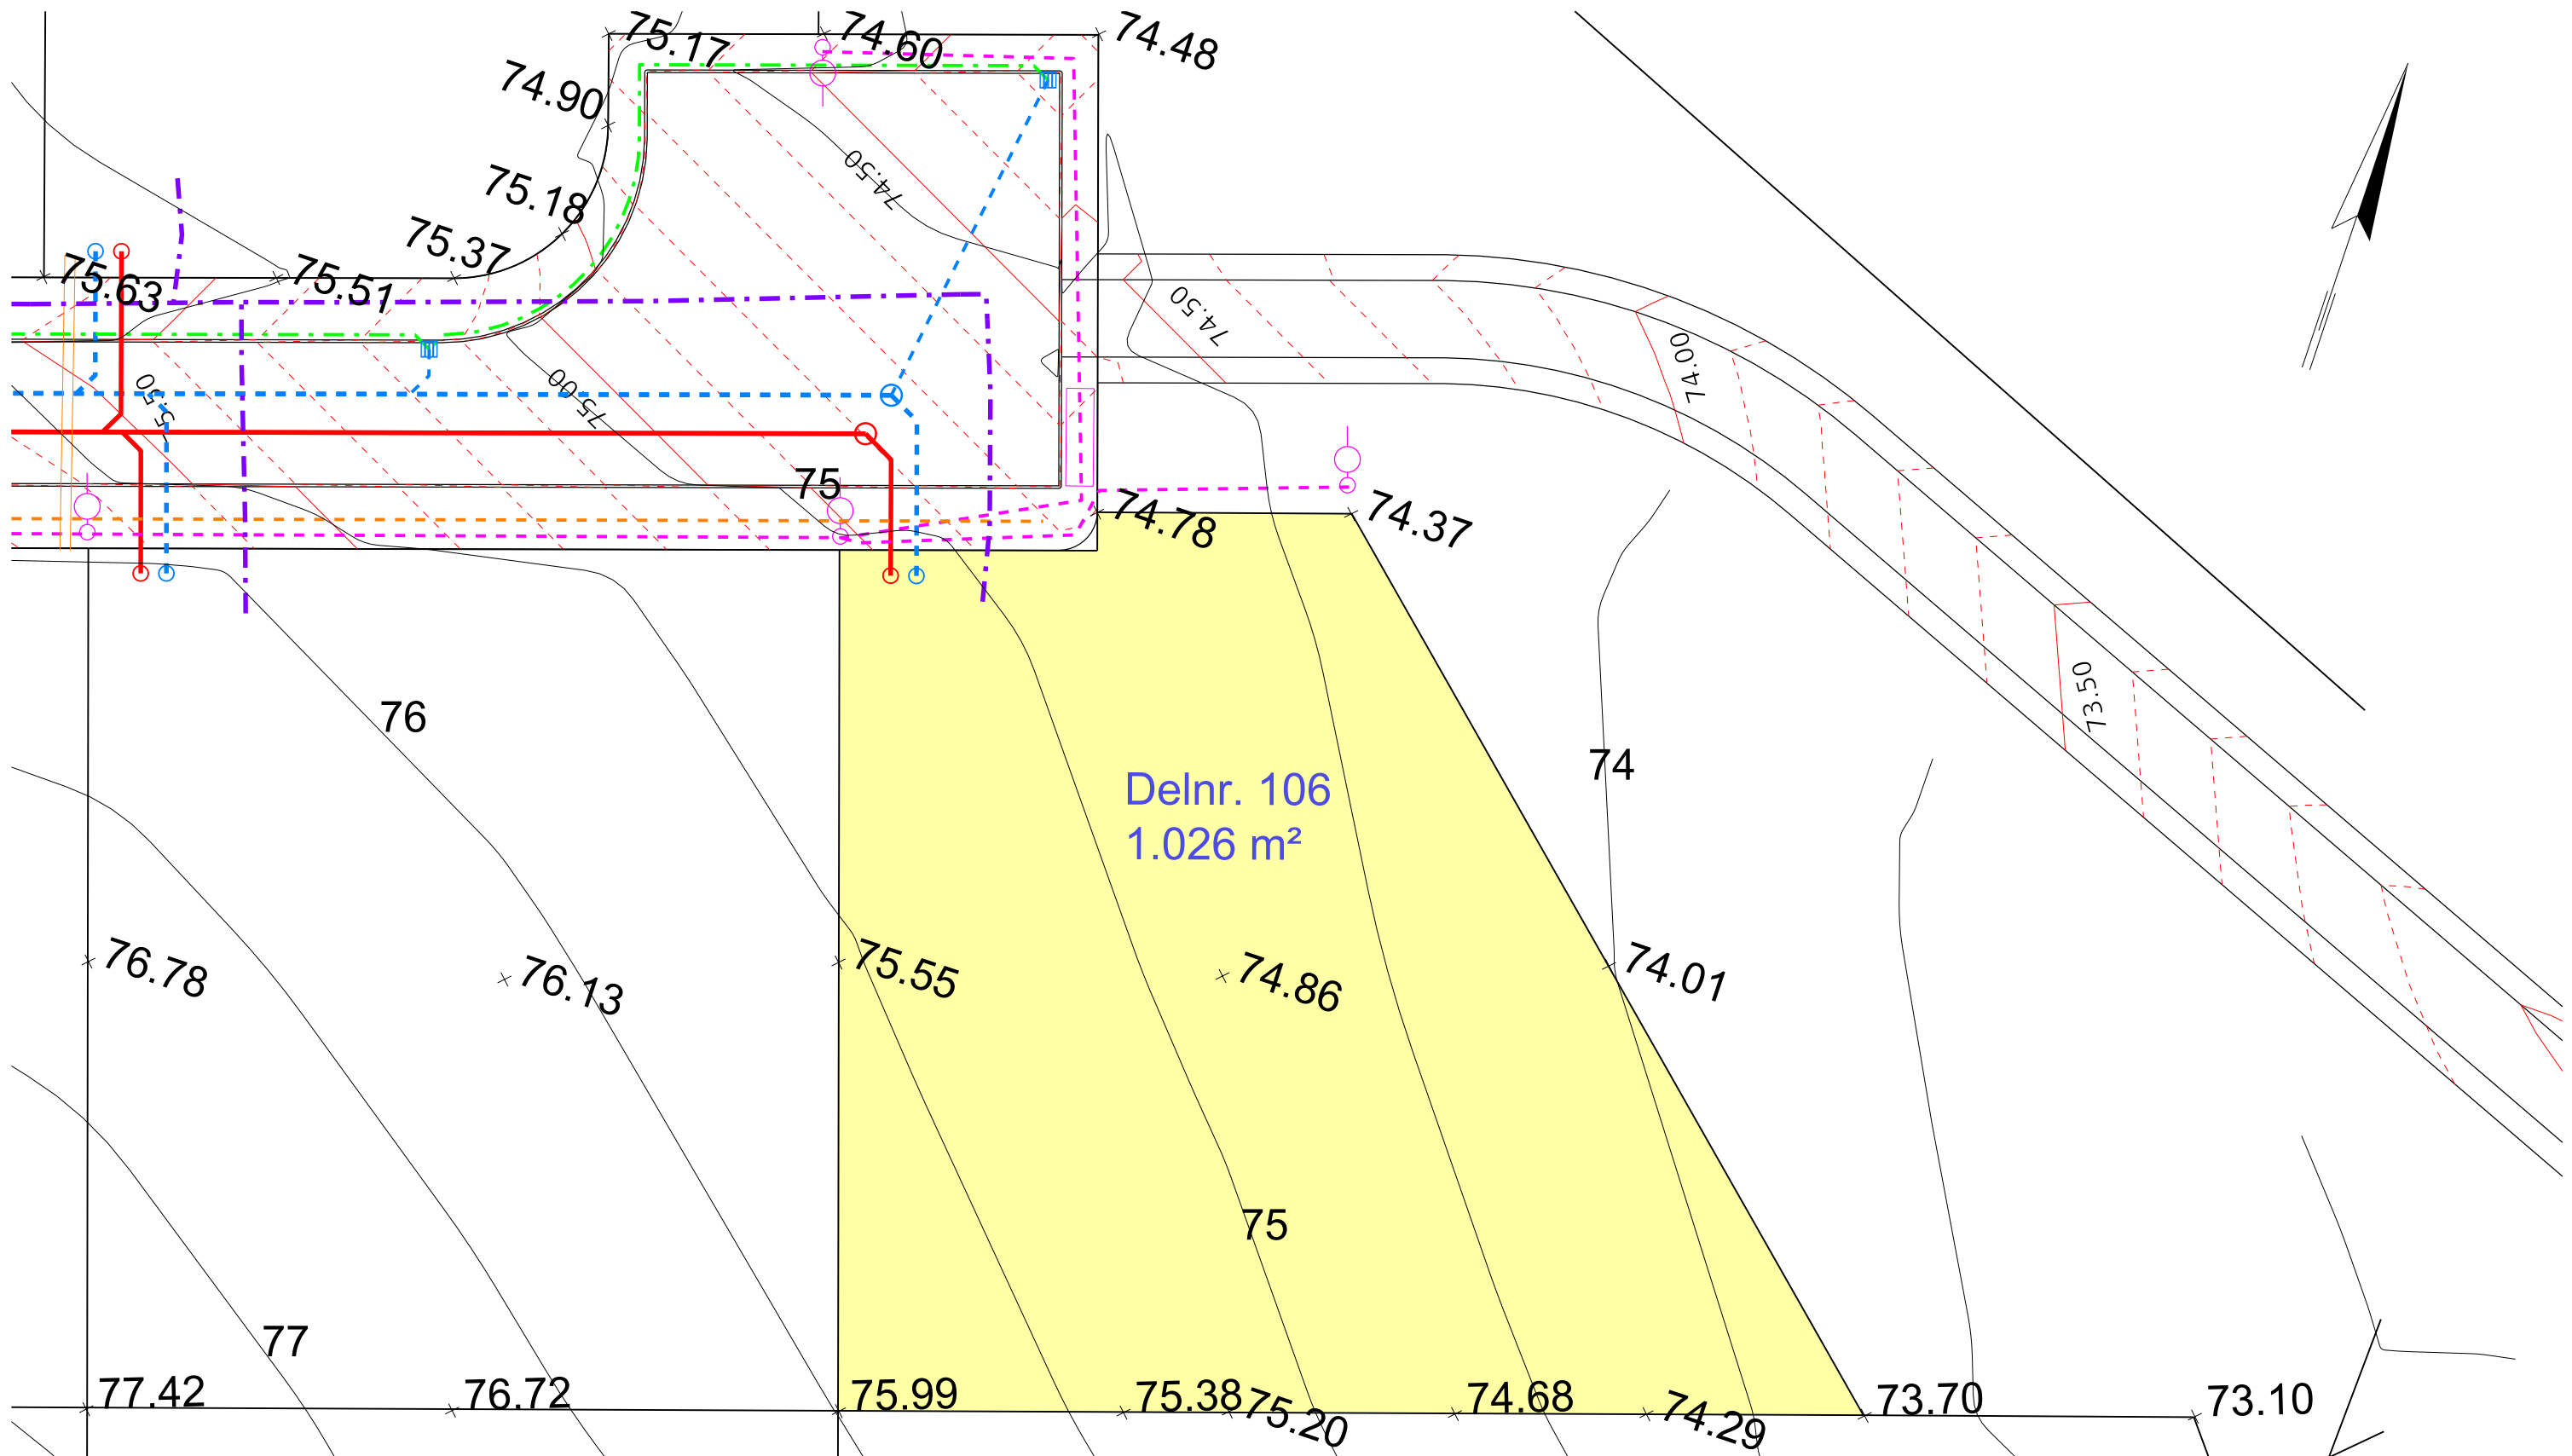

- SIGNATUR:
- Spildevandsledning
 - - - Regnvandsledning
 - - - Drænledning
 - - - Vandledning
 - - - Fjernvarmeledning
 - - - El og Gadebelysning
 - - - Tele

- - - Højdekurver vej pr. 10 cm
- Eksisterende højdekurver
- Nedløbsbrønd
- Skelbrønd Spildevand
- Skelbrønd Regnvand
- Elskab
- Belysningsmast

NOTE: Alle koter er projektkoter


Revision	Udarb./Tegn.	Godkendt	Dato
DKPEHR		BOTA	
Sag nr.	Mål	Dato	
41001284	1:250	09.06.2023	

Favrskov Kommune
Hvedebakken Hammel



Tegn. nr.
106

Parcelskitse

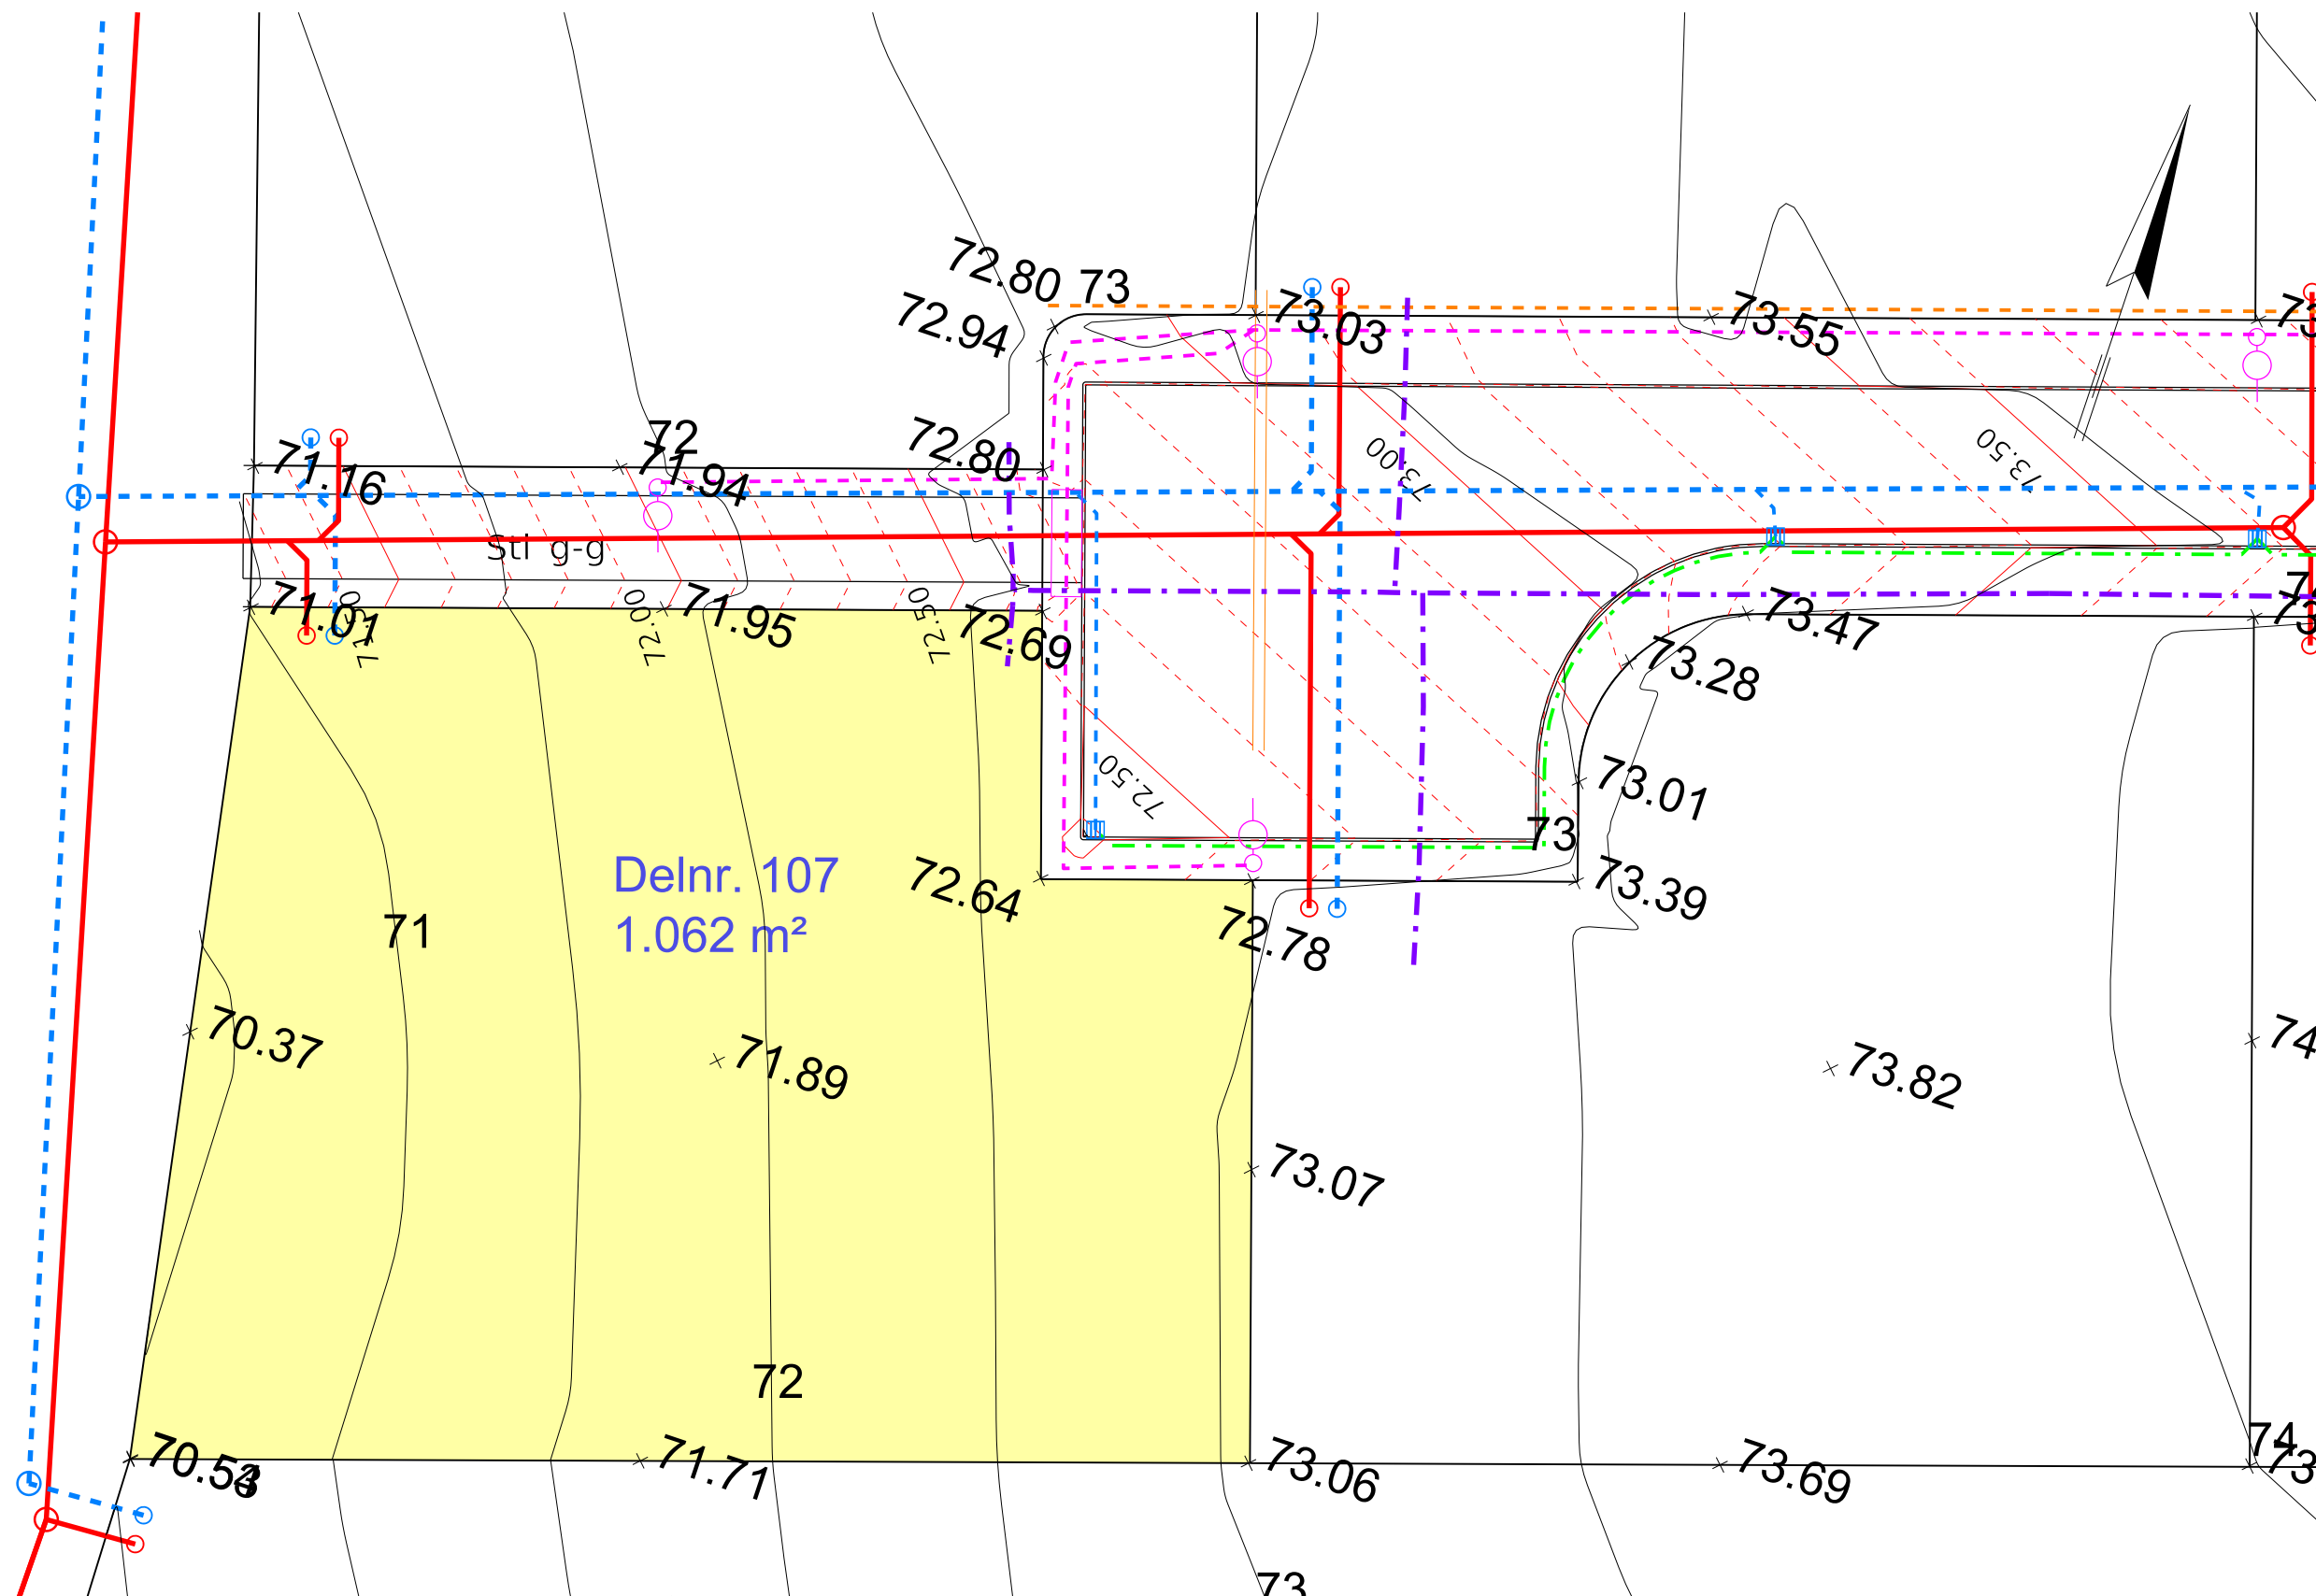


Delnr. 107
1.062 m²

- SIGNATUR:
- Spildevandsledning
 - - - Regnvandsledning
 - - - Drænledning
 - - - Vandledning
 - - - Fjernvarmeledning
 - - - El og Gadebelysning
 - - - Tele


- - - Højdekurver vej pr. 10 cm
- Eksisterende højdekurver
- Nedløbsbrønd
- Skelbrønd Spildevand
- Skelbrønd Regnvand
- ⊠ Elskab
- Belysningsmast

NOTE: Alle koter er projektkoter

Revision	Godkendt	Dato
Udarb./Tegn.	Godkendt	
DKPEHR	BOTA	
Sag nr.	Mål	Dato
41001284	1:250	09.06.2023


 Favrskov Kommune
 Hvedebakken Hammel
 Tegn. nr. 107
 Parcelskitse

Willemosegade 13, 8200 Aarhus N, 45 7220 7207

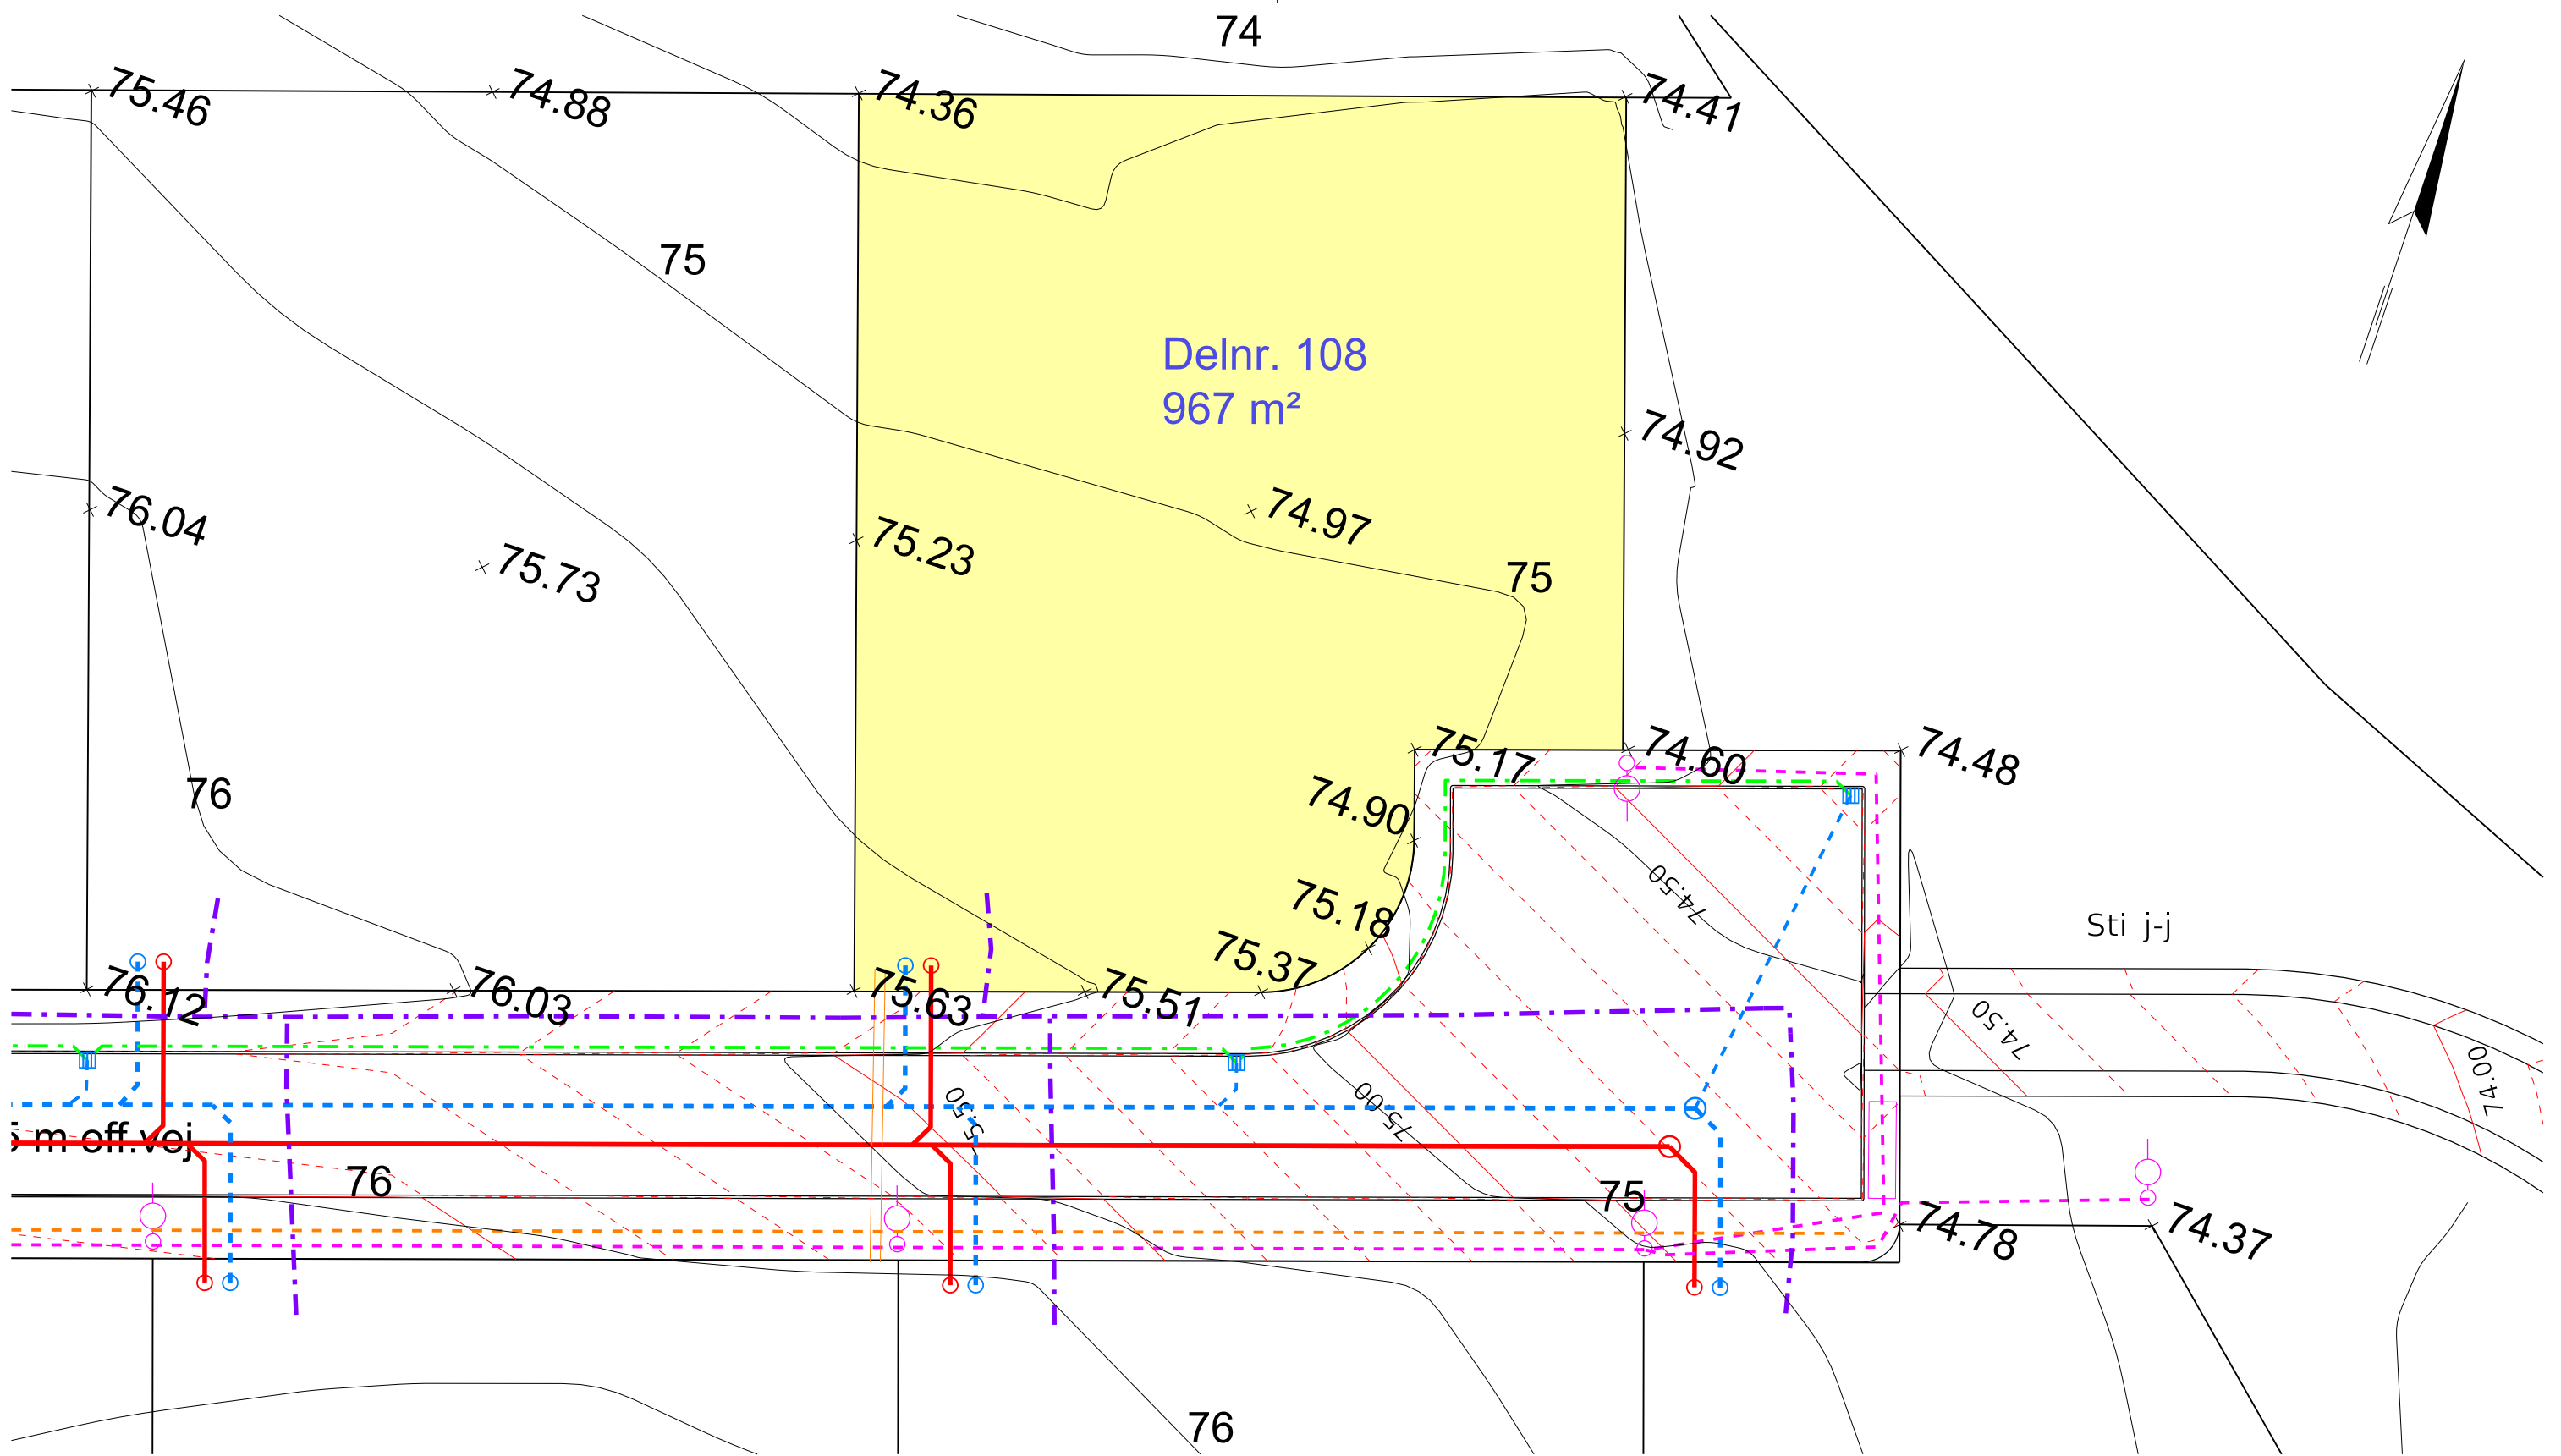

SIGNATUR:

- Spildevandsledning
- - - Regnvandsledning
- - - Drænledning
- - - Vandledning
- - - Fjernvarmeledning
- - - El og Gadebelysning
- - - Tele

- - - Højdekurver vej pr. 10 cm
- - - Eksisterende højdekurver

- Nedløbsbrønd
- Skelbrønd Spildevand
- Skelbrønd Regnvand
- ⊠ Elskab
- Belysningsmast

NOTE: Alle koter er projektkoter

Revision	Udarb./Tegn.	Godkendt	Dato
DKPEHR		BOTA	
Sag nr.	Mål	Dato	
41001284	1:250	09.06.2023	




Favrskov Kommune
Hvedebakken Hammel

Parcelskitse

Tegn. nr.

108

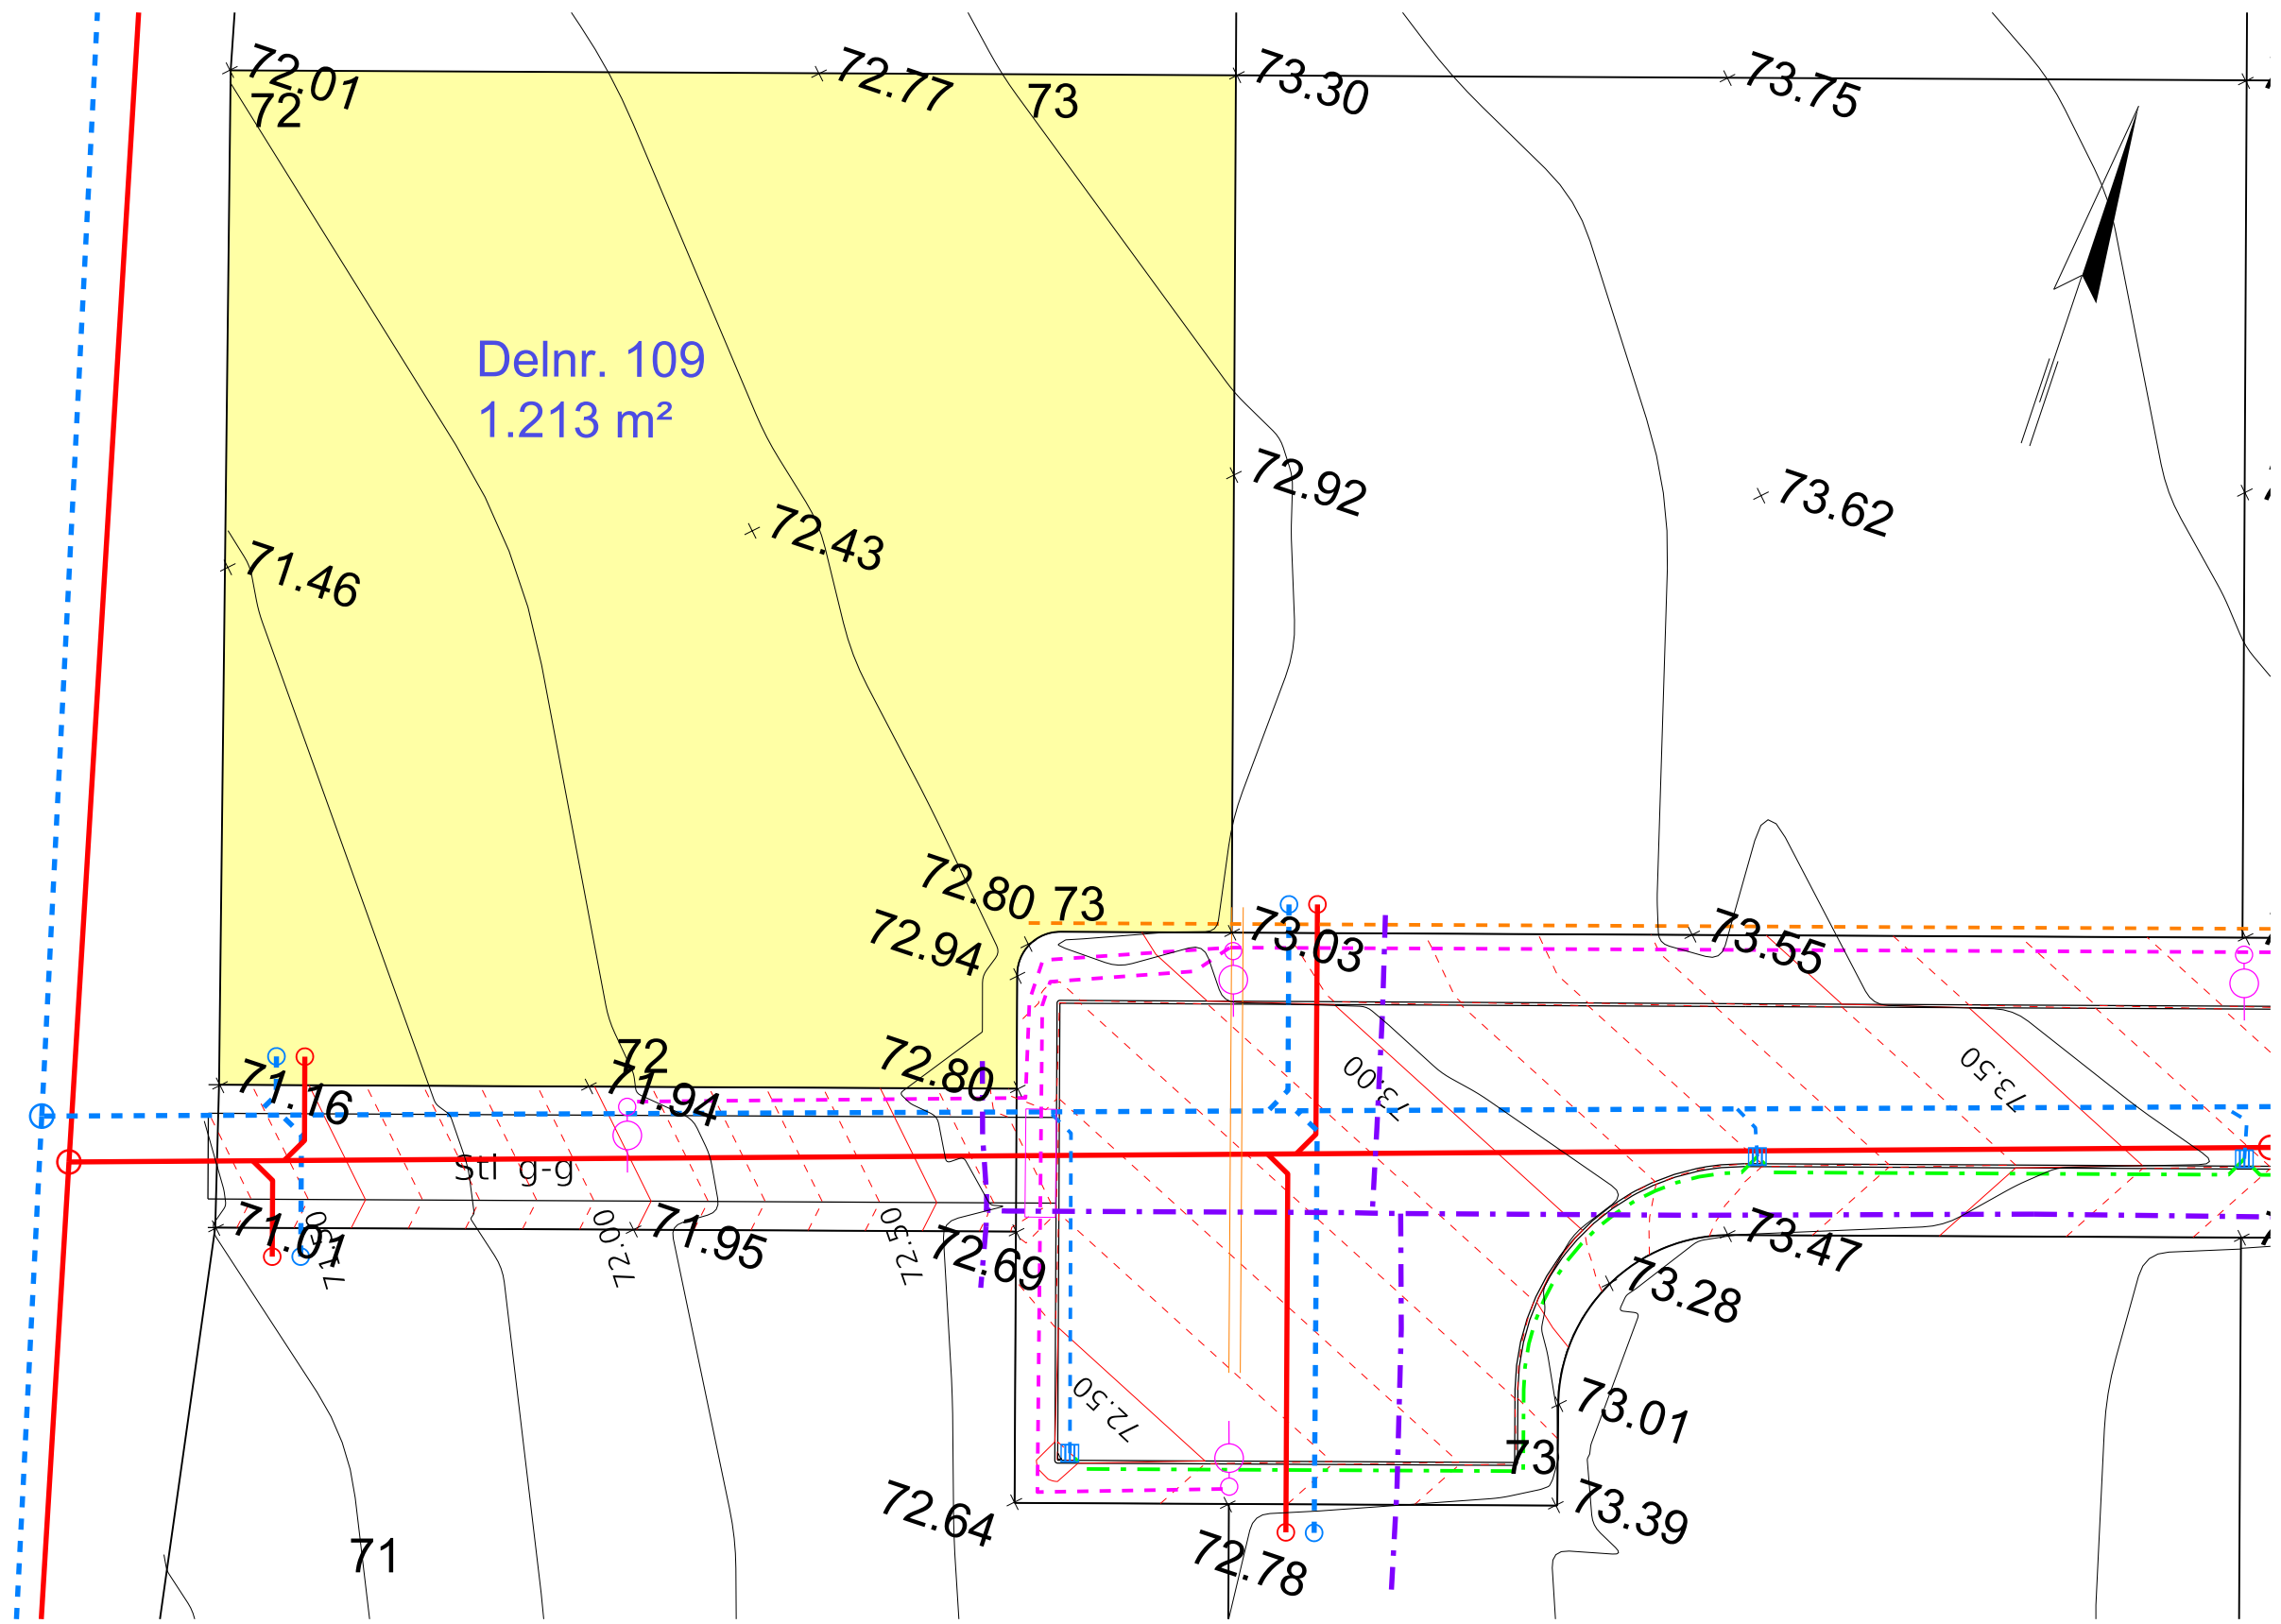

Delnr. 109
1.213 m²

SIGNATUR:

- Spildevandsledning
- - - Regnvandsledning
- - - Drænledning
- - - Vandledning
- - - Fjernvarmeledning
- - - El og Gadebelysning
- - - Tele

NOTE: Alle koter er projektkoter

- - - Højdekurver vej pr. 10 cm
- Eksisterende højdekurver
- Nedløbsbrønd
- Skelbrønd Spildevand
- Skelbrønd Regnvand
- ⊠ Elskab
- Belysningsmast

Revision Udarb./Tegn.	Godkendt Godkendt	Dato
DKPEHR	BOTA	
Sag nr.	Mål	Dato
41001284	1:250	09.06.2023


SWECO

Willemosegade 13, 8200 Aarhus N, 45 7220 7207

Favrskov Kommune
Hvedebakken Hammel

Tegn. nr.
109

Parcelsskitse

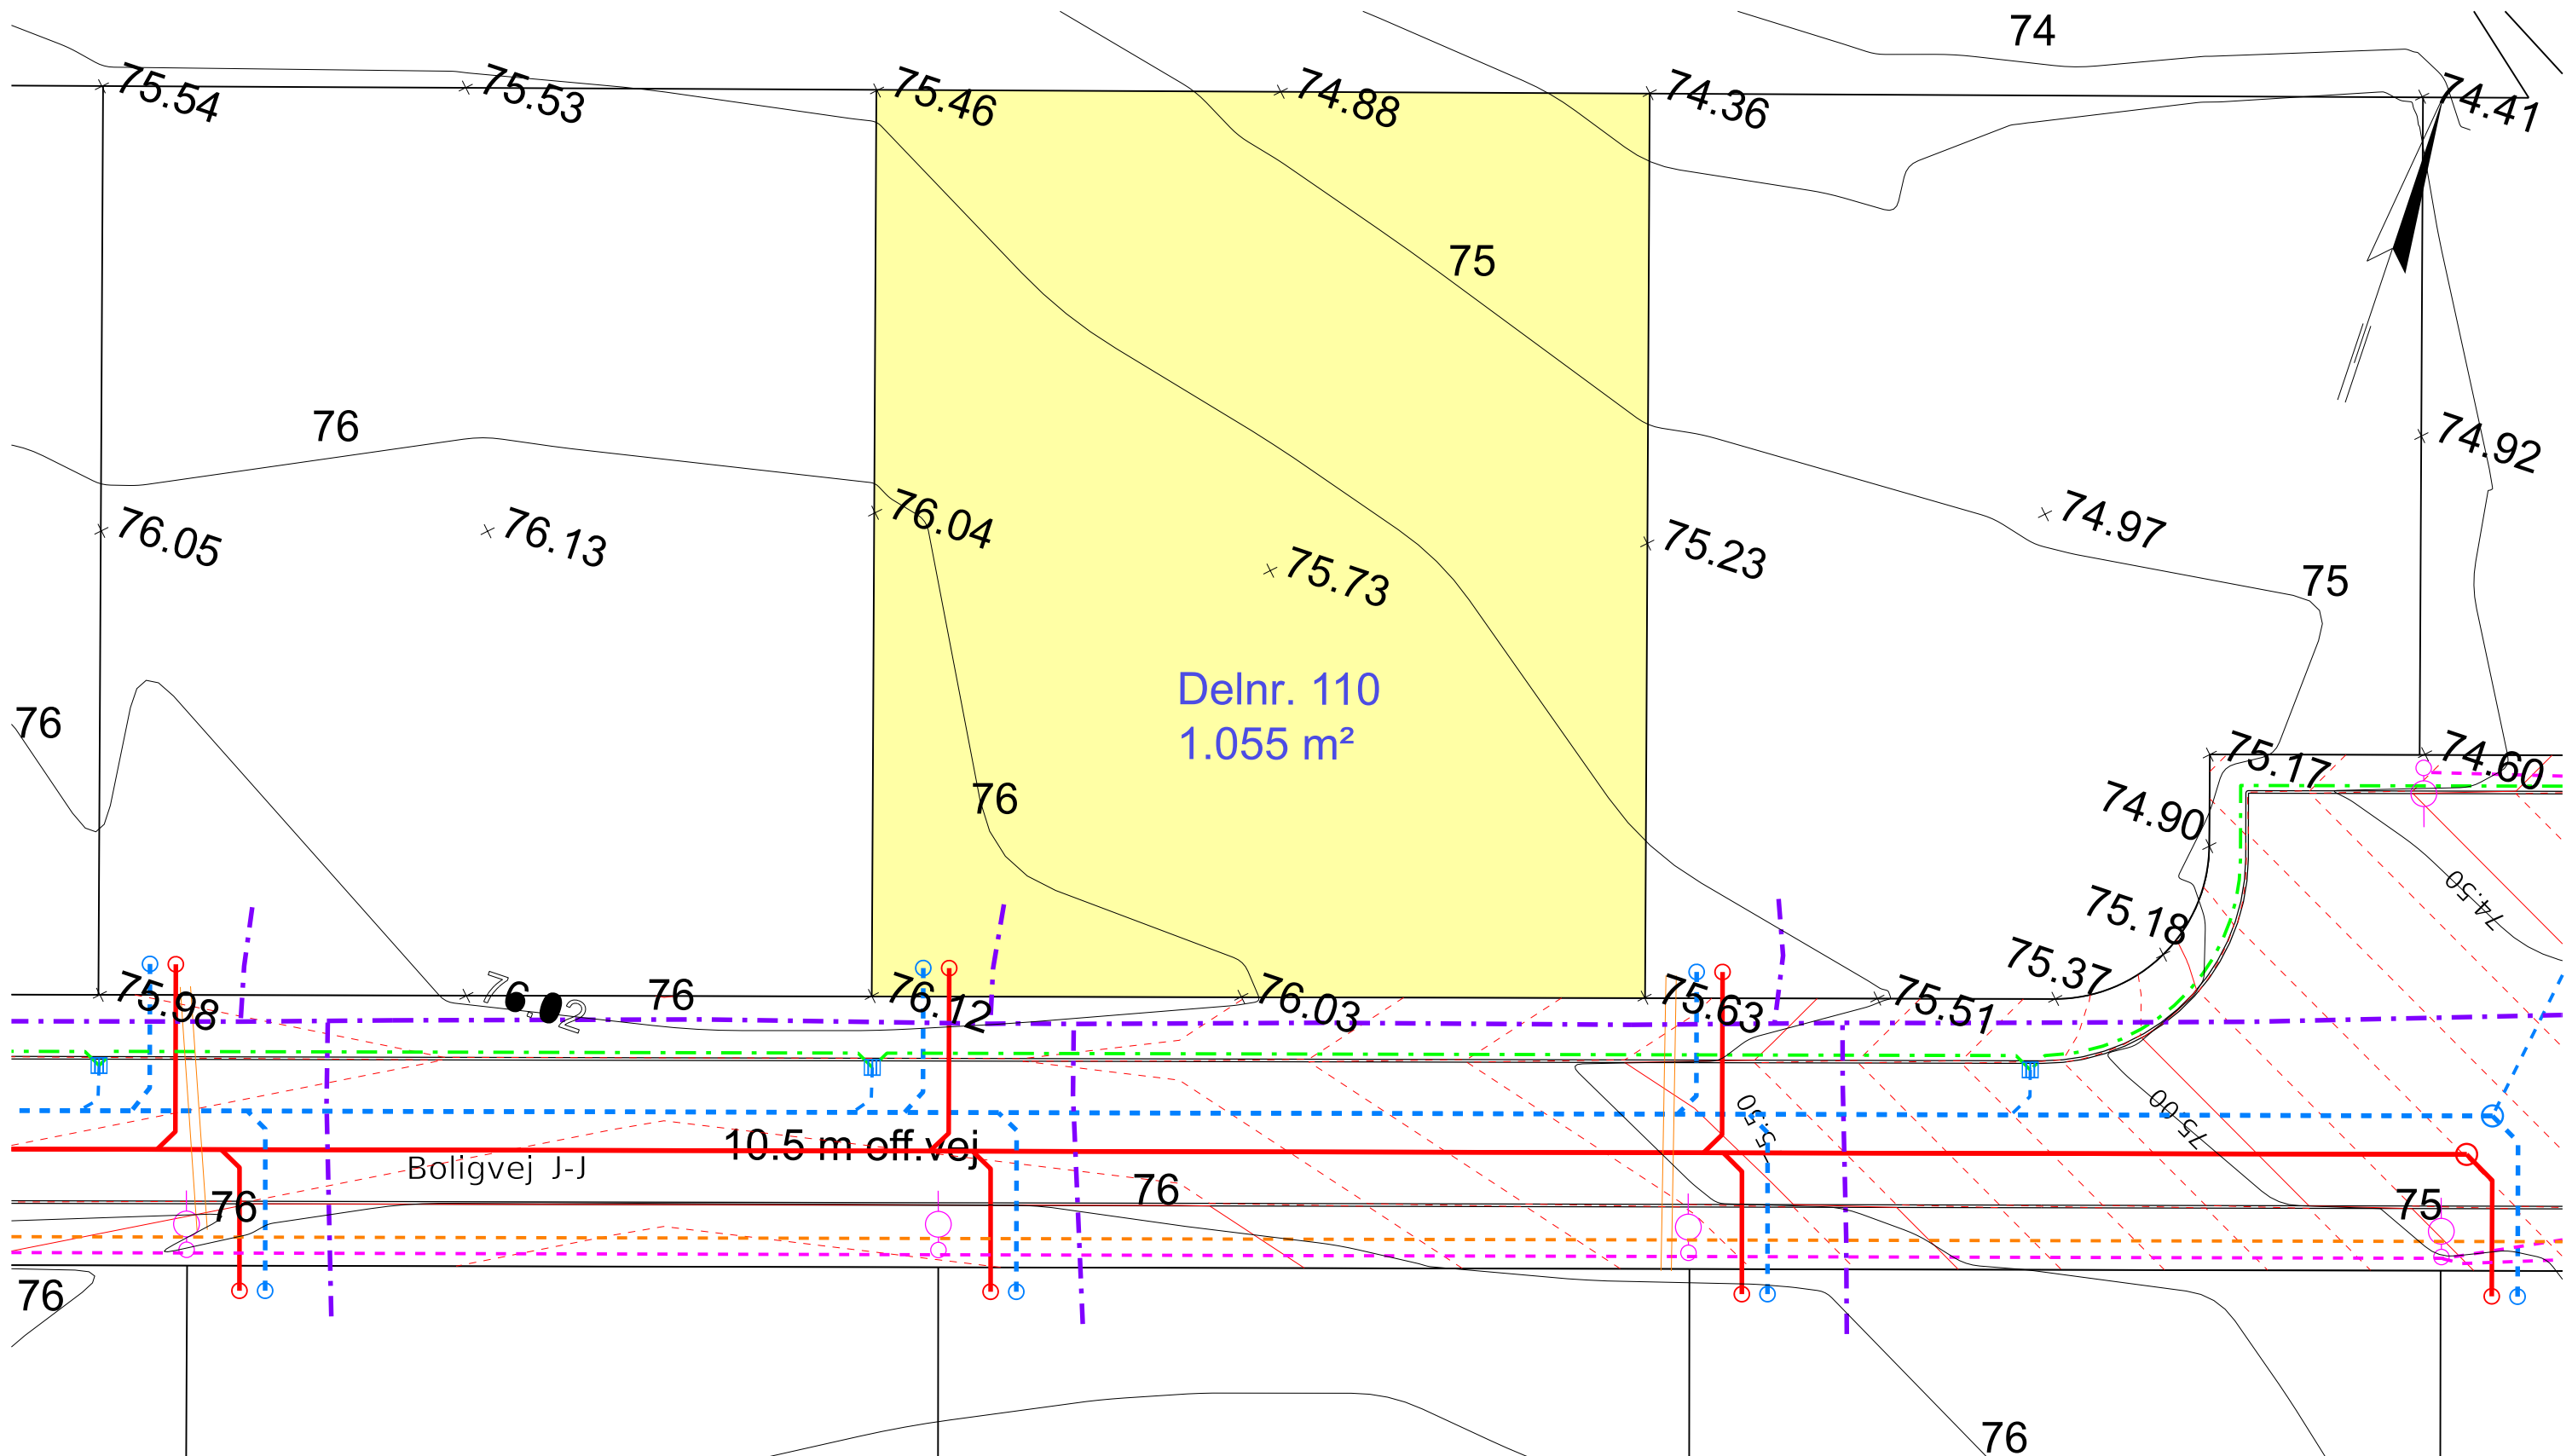

- SIGNATUR:
- Spildevandsledning
 - - - Regnvandsledning
 - - - Drænledning
 - - - Vandledning
 - - - Fjernvarmeledning
 - - - El og Gadebelysning
 - - - Tele

- - - Højdekurver vej pr. 10 cm
- - - Eksisterende højdekurver
- Nedløbsbrønd
- Skelbrønd Spildevand
- Skelbrønd Regnvand
- ⊠ Elskab
- Belysningsmast

NOTE: Alle koter er projektkoter


Revision	Godkendt	Dato
Udarb./Tegn.	Godkendt	
DKPEHR	BOTA	
Sag nr.	Mål	Dato
41001284	1:250	09.06.2023

Favrskov Kommune
Hvedebakken Hammel



Tegn. nr.
110

Parcelsskitse

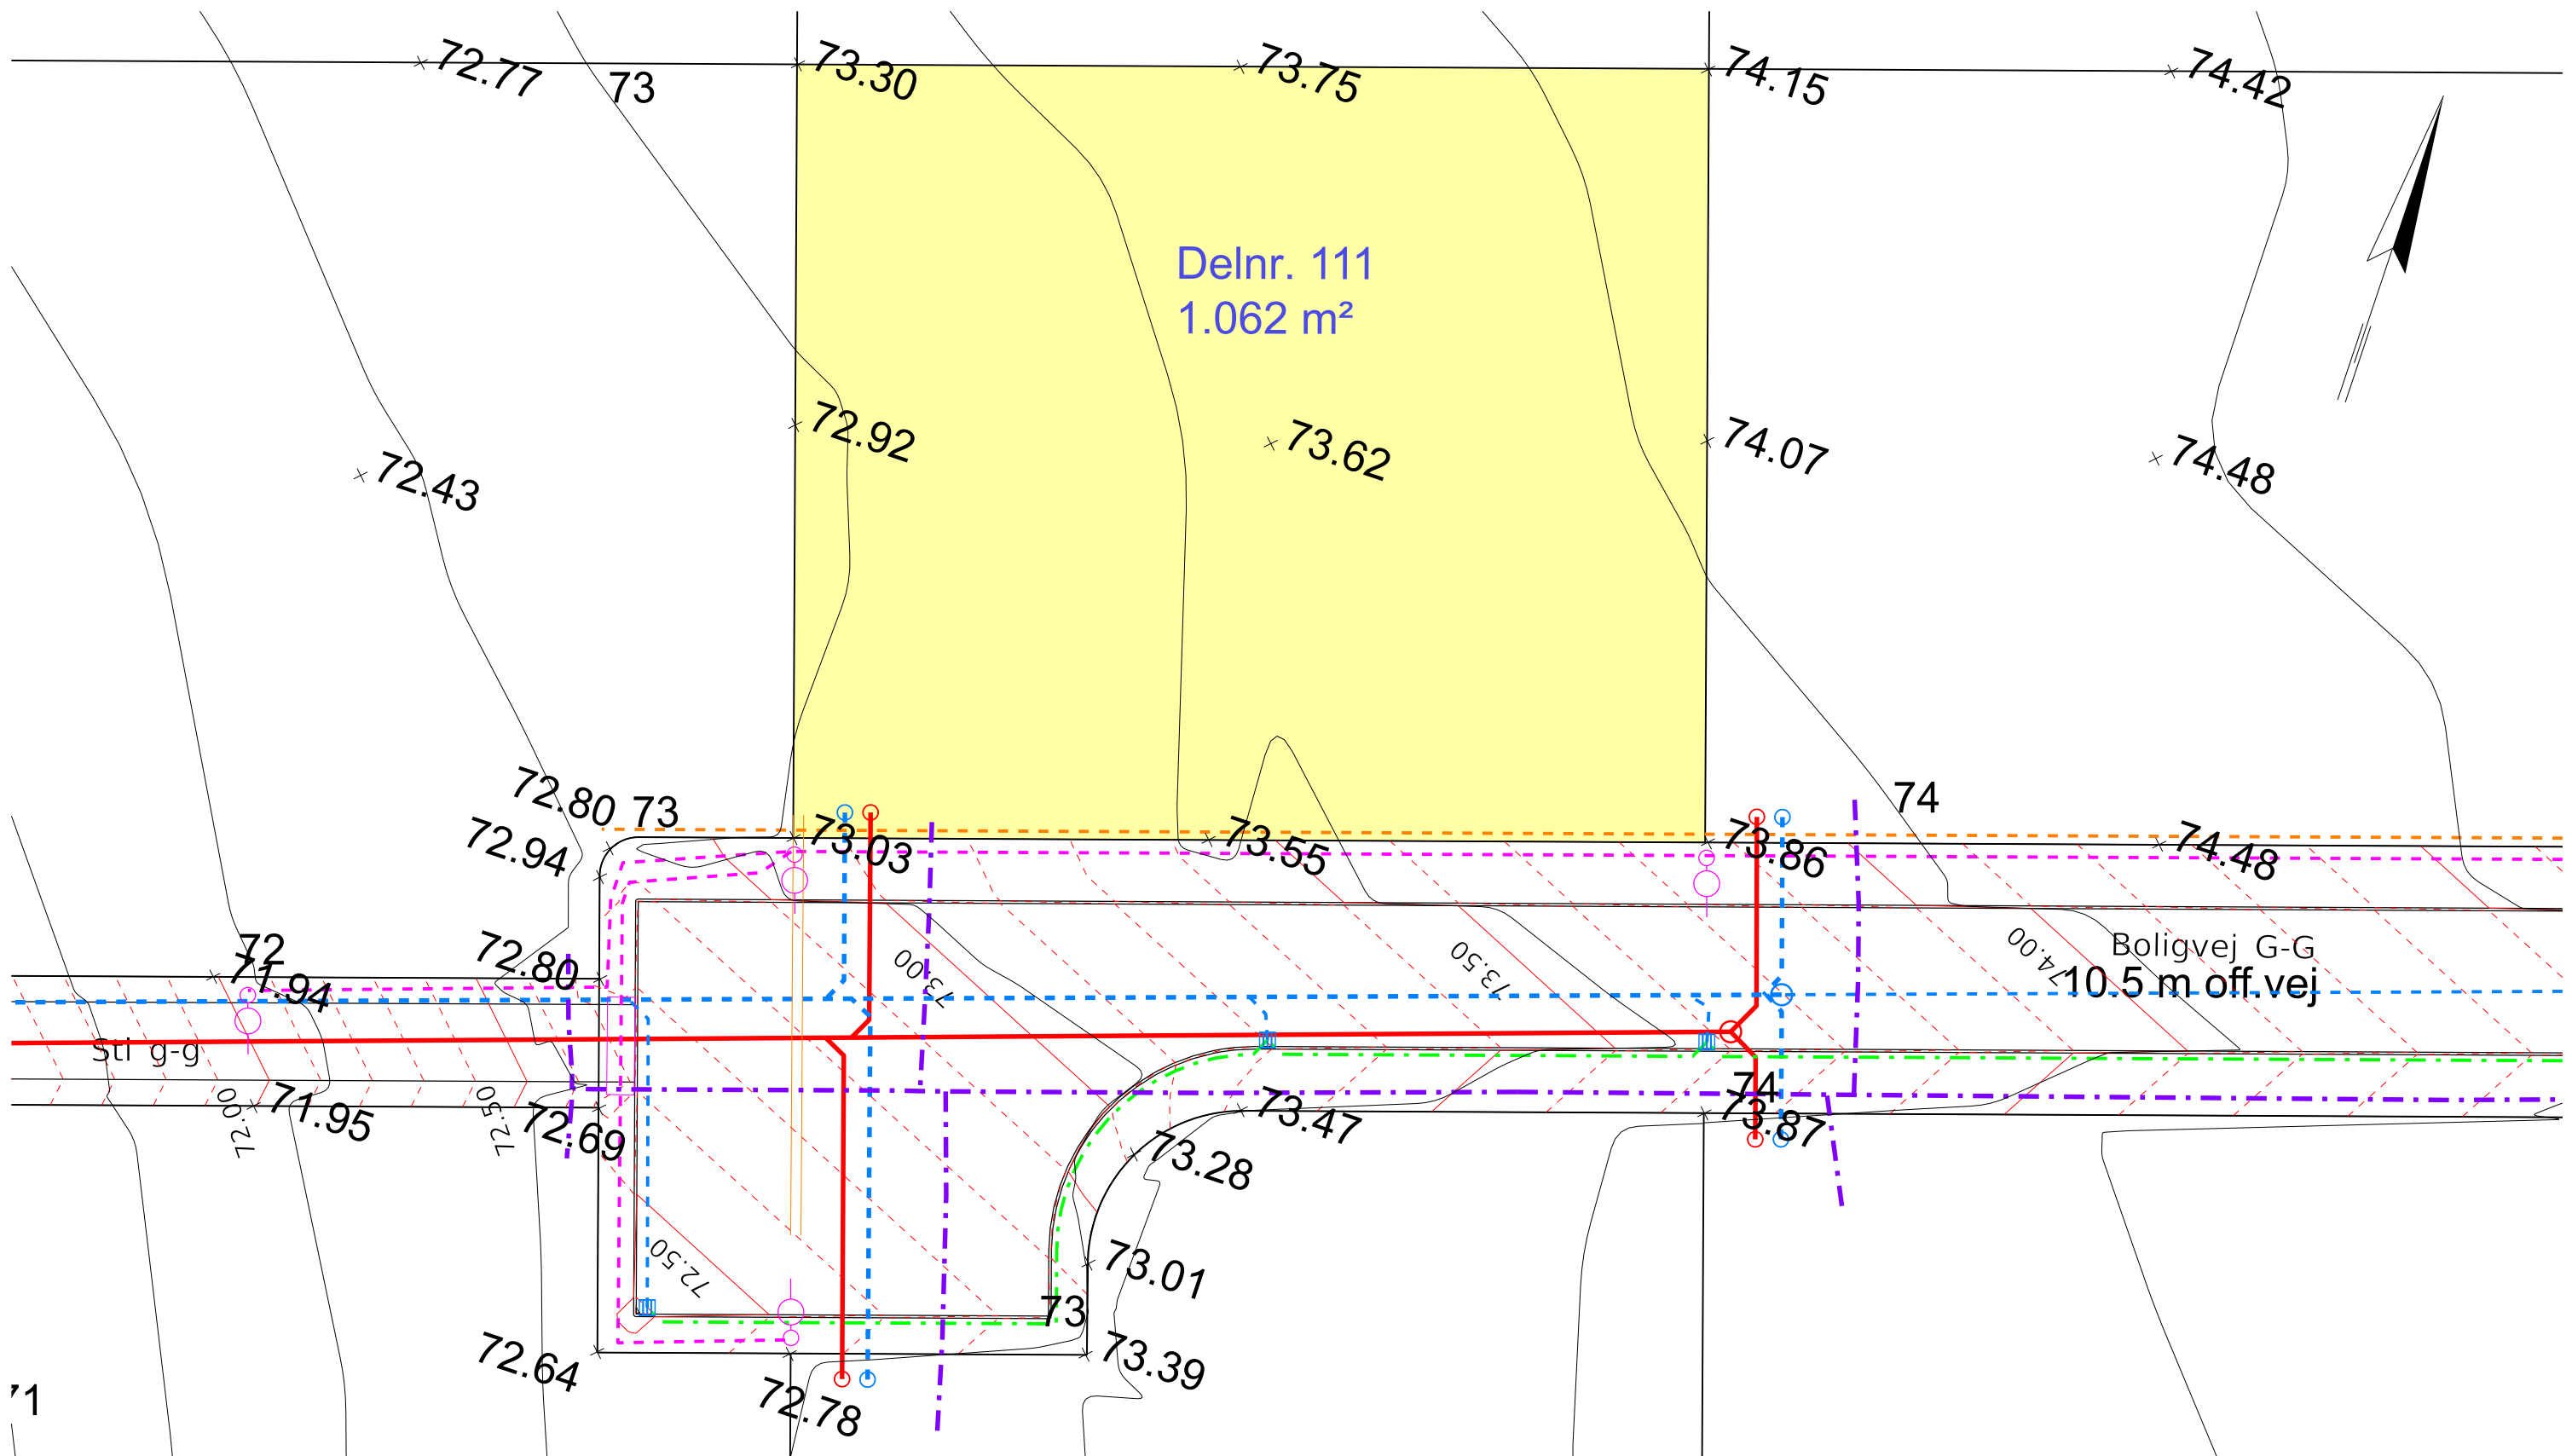

- SIGNATUR:
- Spildevandsledning
 - - - Regnvandsledning
 - - - Drænledning
 - - - Vandledning
 - - - Fjernvarmeledning
 - - - El og Gadebelysning
 - - - Tele

- - - Højdekurver vej pr. 10 cm
- - - Eksisterende højdekurver
- Nedløbsbrønd
- Skelbrønd Spildevand
- Skelbrønd Regnvand
- ⊠ Elskab
- Belysningsmast

NOTE: Alle koter er projektkoter


Revision	Godkendt	Dato
Udarb./Tegn.	Godkendt	
DKPEHR	BOTA	
Sag nr.	Mål	Dato
41001284	1:250	09.06.2023

Favrskov Kommune
Hvedebakken Hammel



Tegn. nr.
111

Parcelsskitse

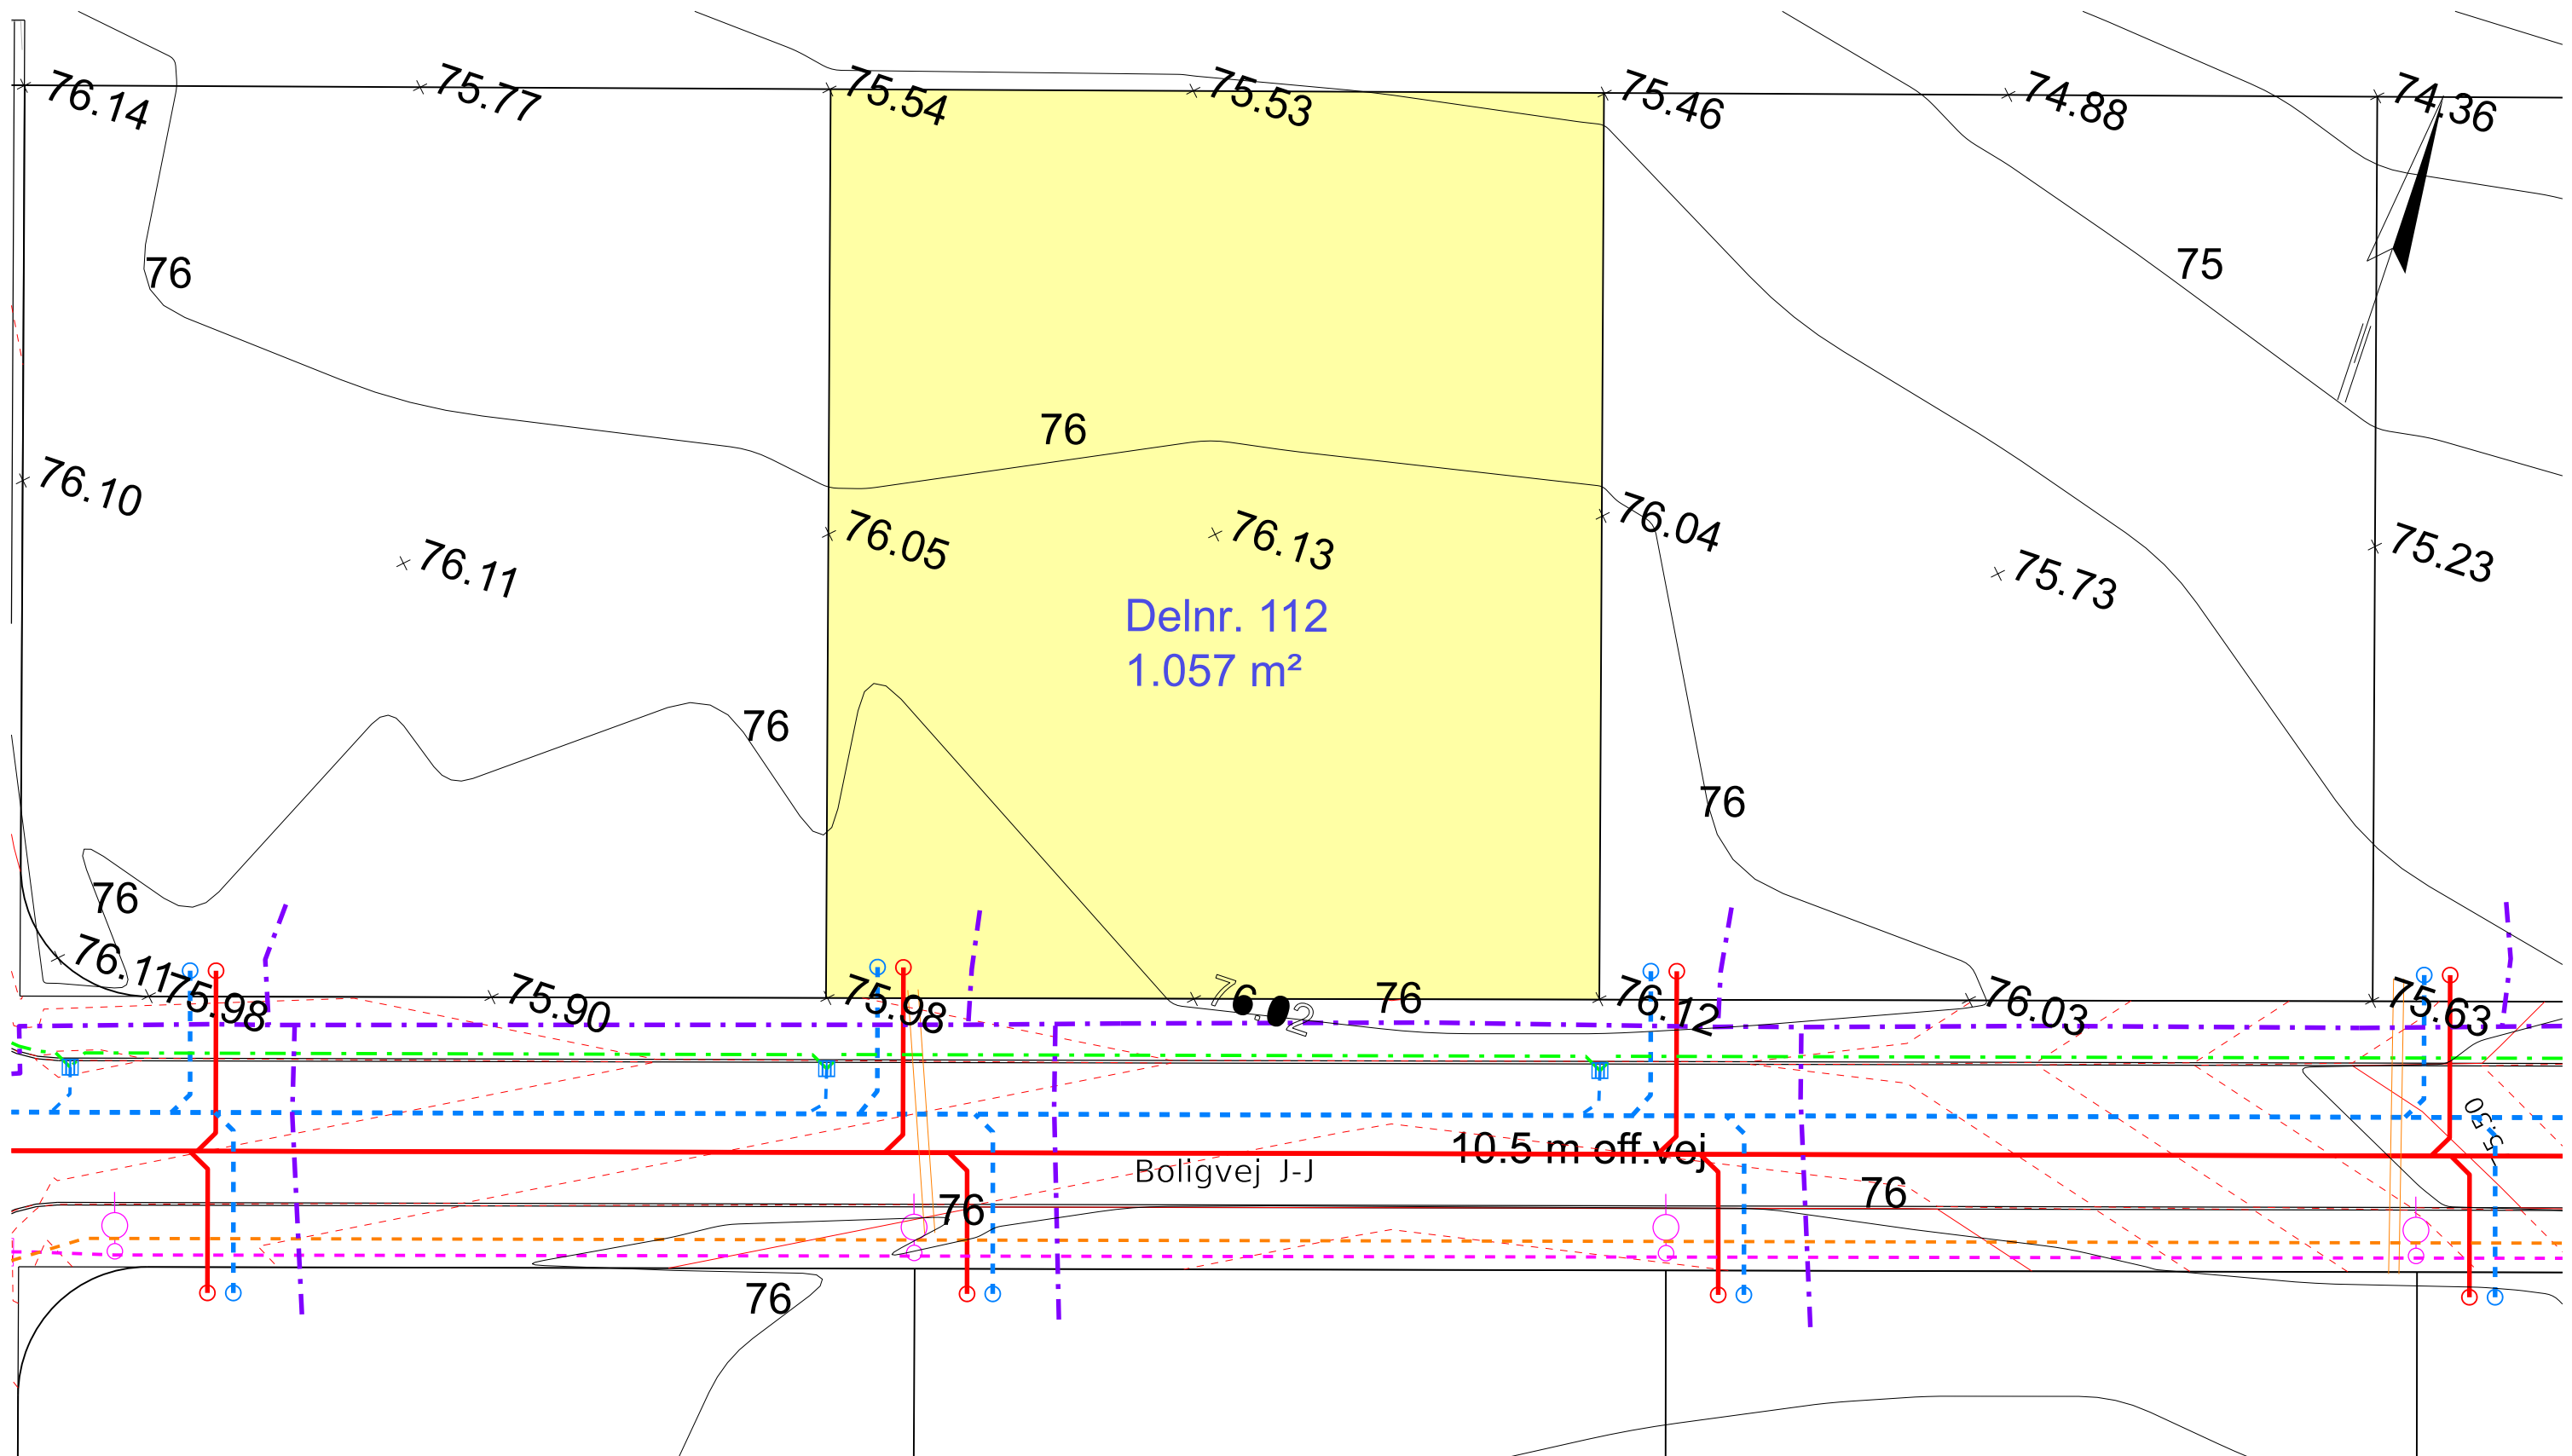


- SIGNATUR:
- Spildevandsledning
 - - - Regnvandsledning
 - - - Drænledning
 - - - Vandledning
 - - - Fjernvarmeledning
 - - - El og Gadebelysning
 - - - Tele


- - - Højdekurver vej pr. 10 cm
- Eksisterende højdekurver
- Nedløbsbrønd
- Skelbrønd Spildevand
- Skelbrønd Regnvand
- ⊠ Elskab
- Belysningsmast

NOTE: Alle koter er projektkoter

Revision Udarb./Tegn.	Mål	Godkendt Godkendt	Dato
DKPEHR		BOTA	
Sag nr.		Dato	
41001284	1:250	09.06.2023	


 Favrskov Kommune
 Hvedebakken Hammel
 Tegn. nr. 112
 Parcelskitse

Willemosegade 13, 8200 Aarhus N, 45 7220 7207

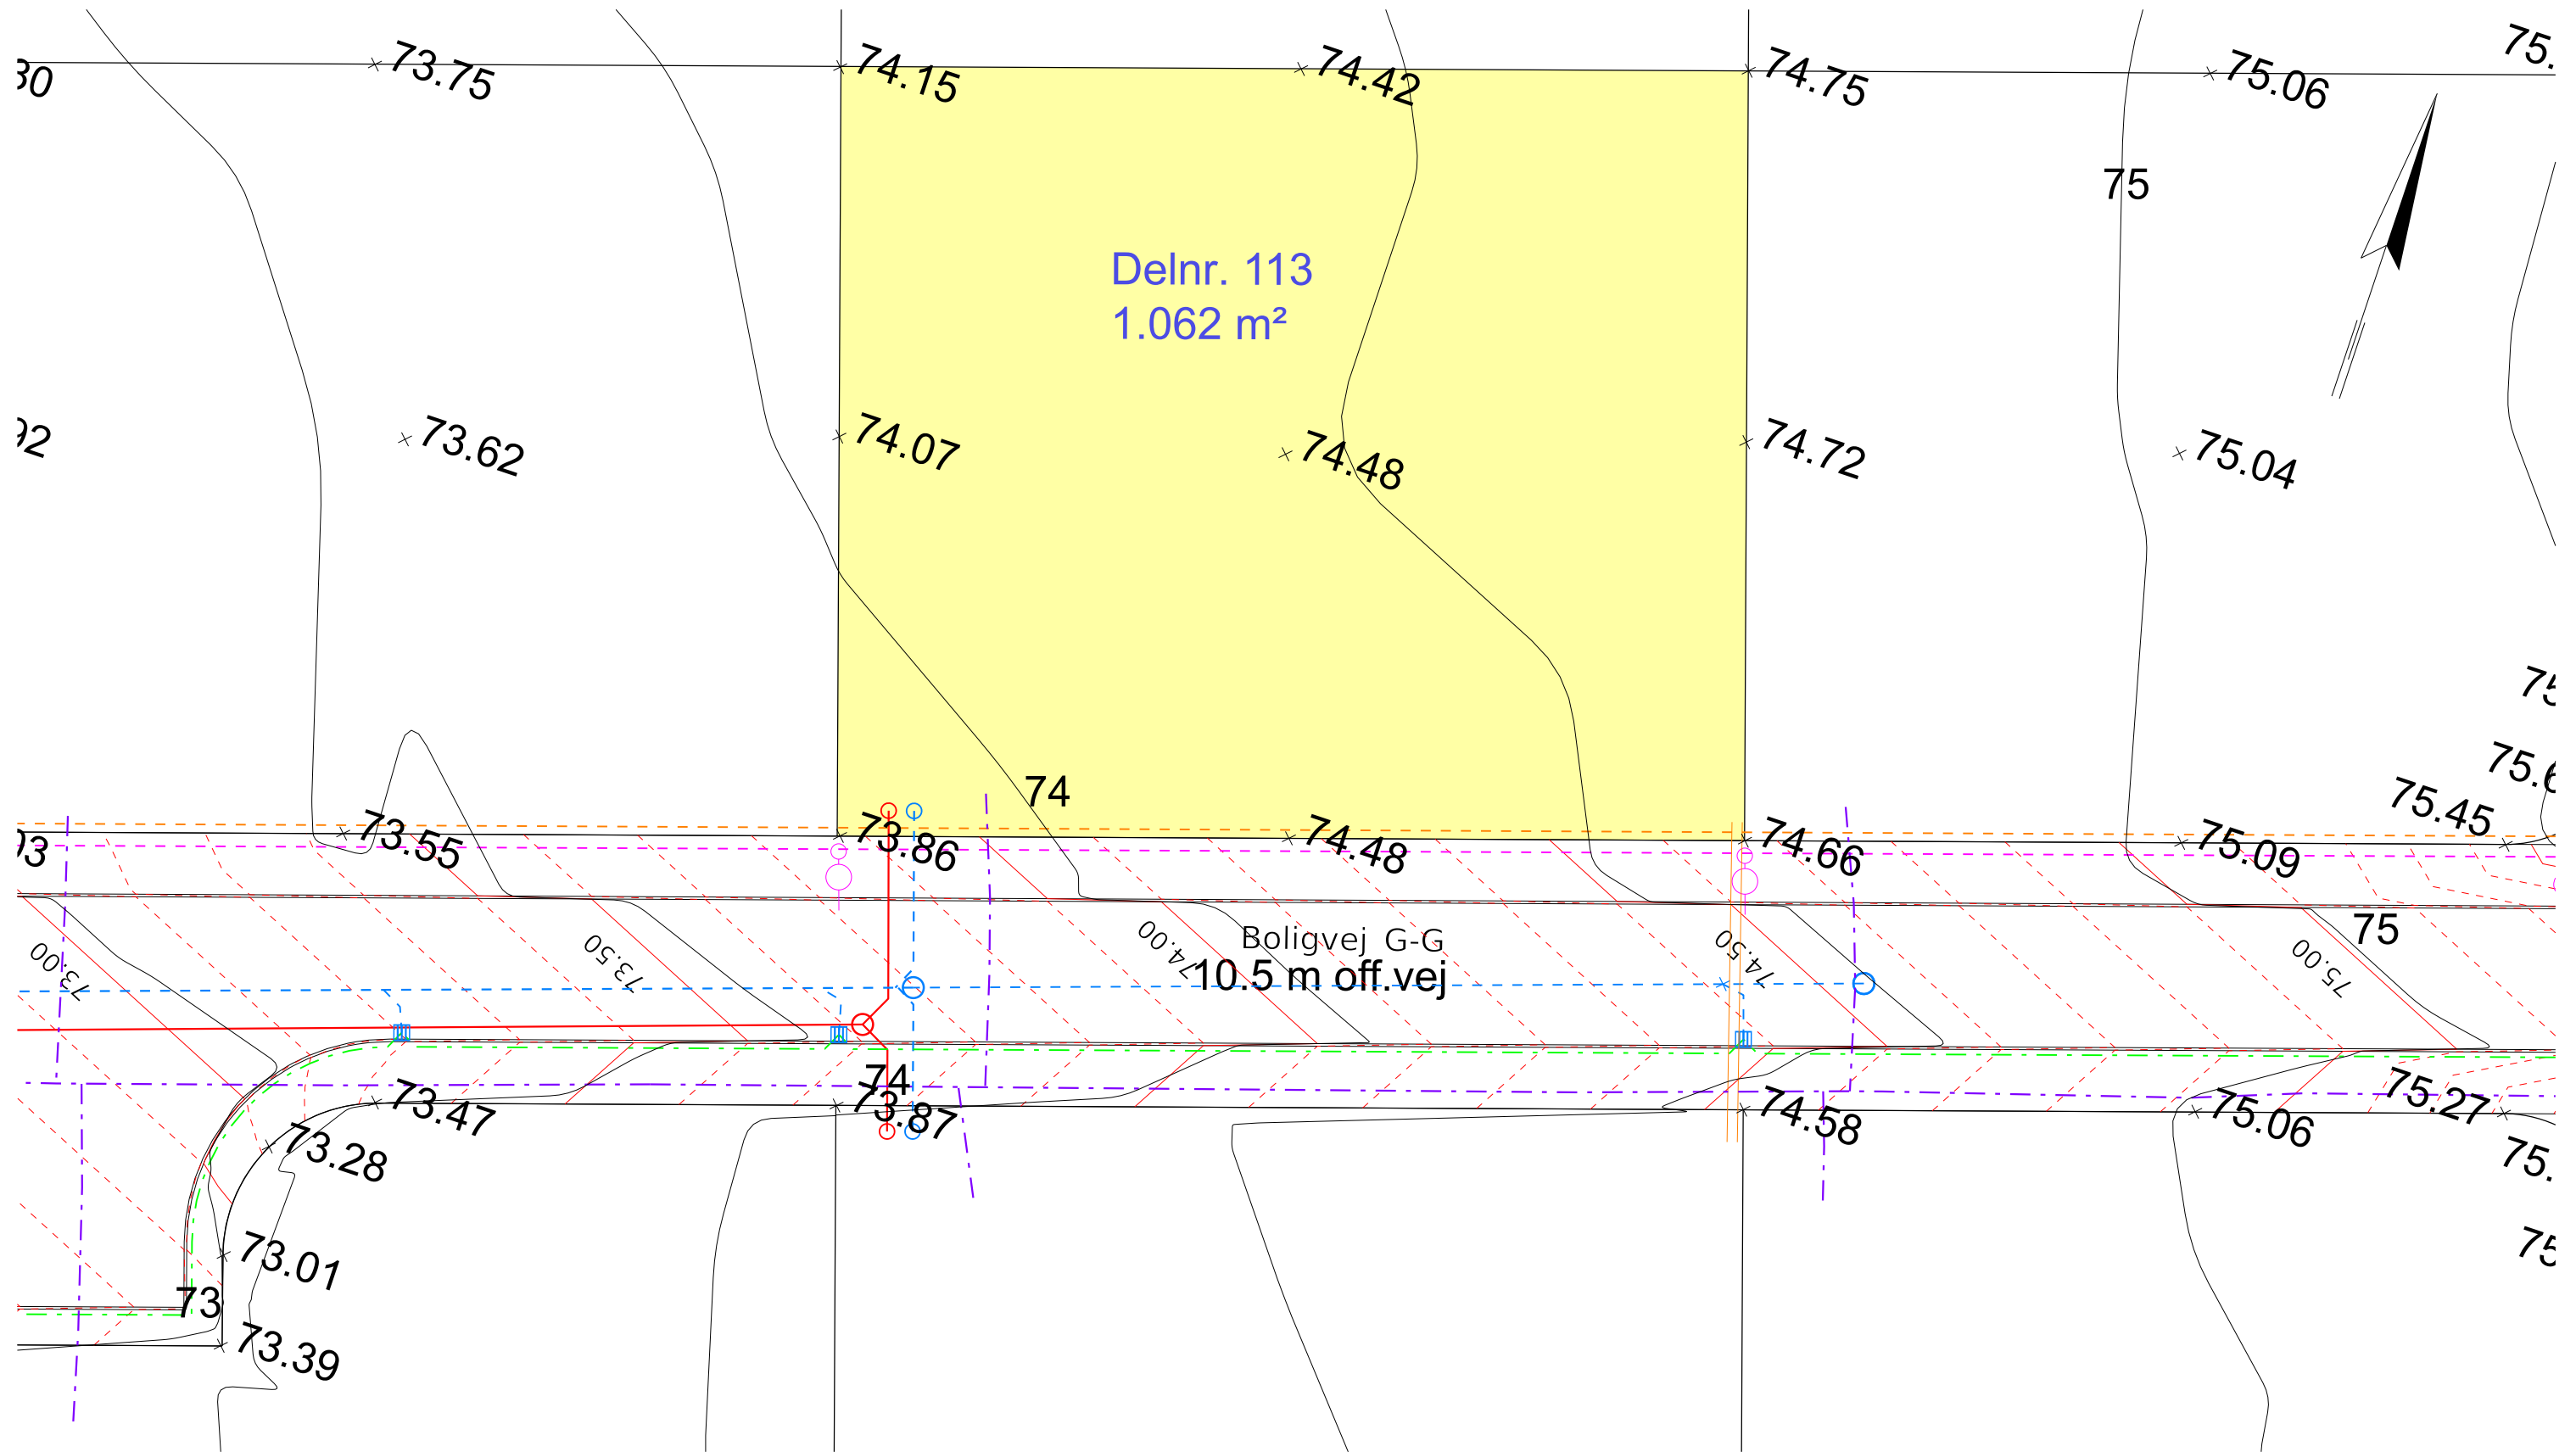

SIGNATUR:

- Spildevandsledning
- - - Regnvandsledning
- - - Drænledning
- - - Vandledning
- - - Fjernvarmeledning
- - - El og Gadebelysning
- - - Tele

- - - Højdekurver vej pr. 10 cm
- Eksisterende højdekurver
- Nedløbsbrønd
- Skelbrønd Spildevand
- Skelbrønd Regnvand
- ⊠ Elskab
- Belysningsmast

NOTE: Alle koter er projektkoter

Revision	Udarb./Tegn.	Godkendt	Godkendt	Dato
DKPEHR		BOTA		
Sag nr.	Mål	Dato		
41001284	1:250	09.06.2023		


SWECO Willemosegade 13, 8200 Aarhus N, 45 7220 7207

Favrskov Kommune
Hvedebakken Hammel

Parcelskitse

Tegn. nr.

113

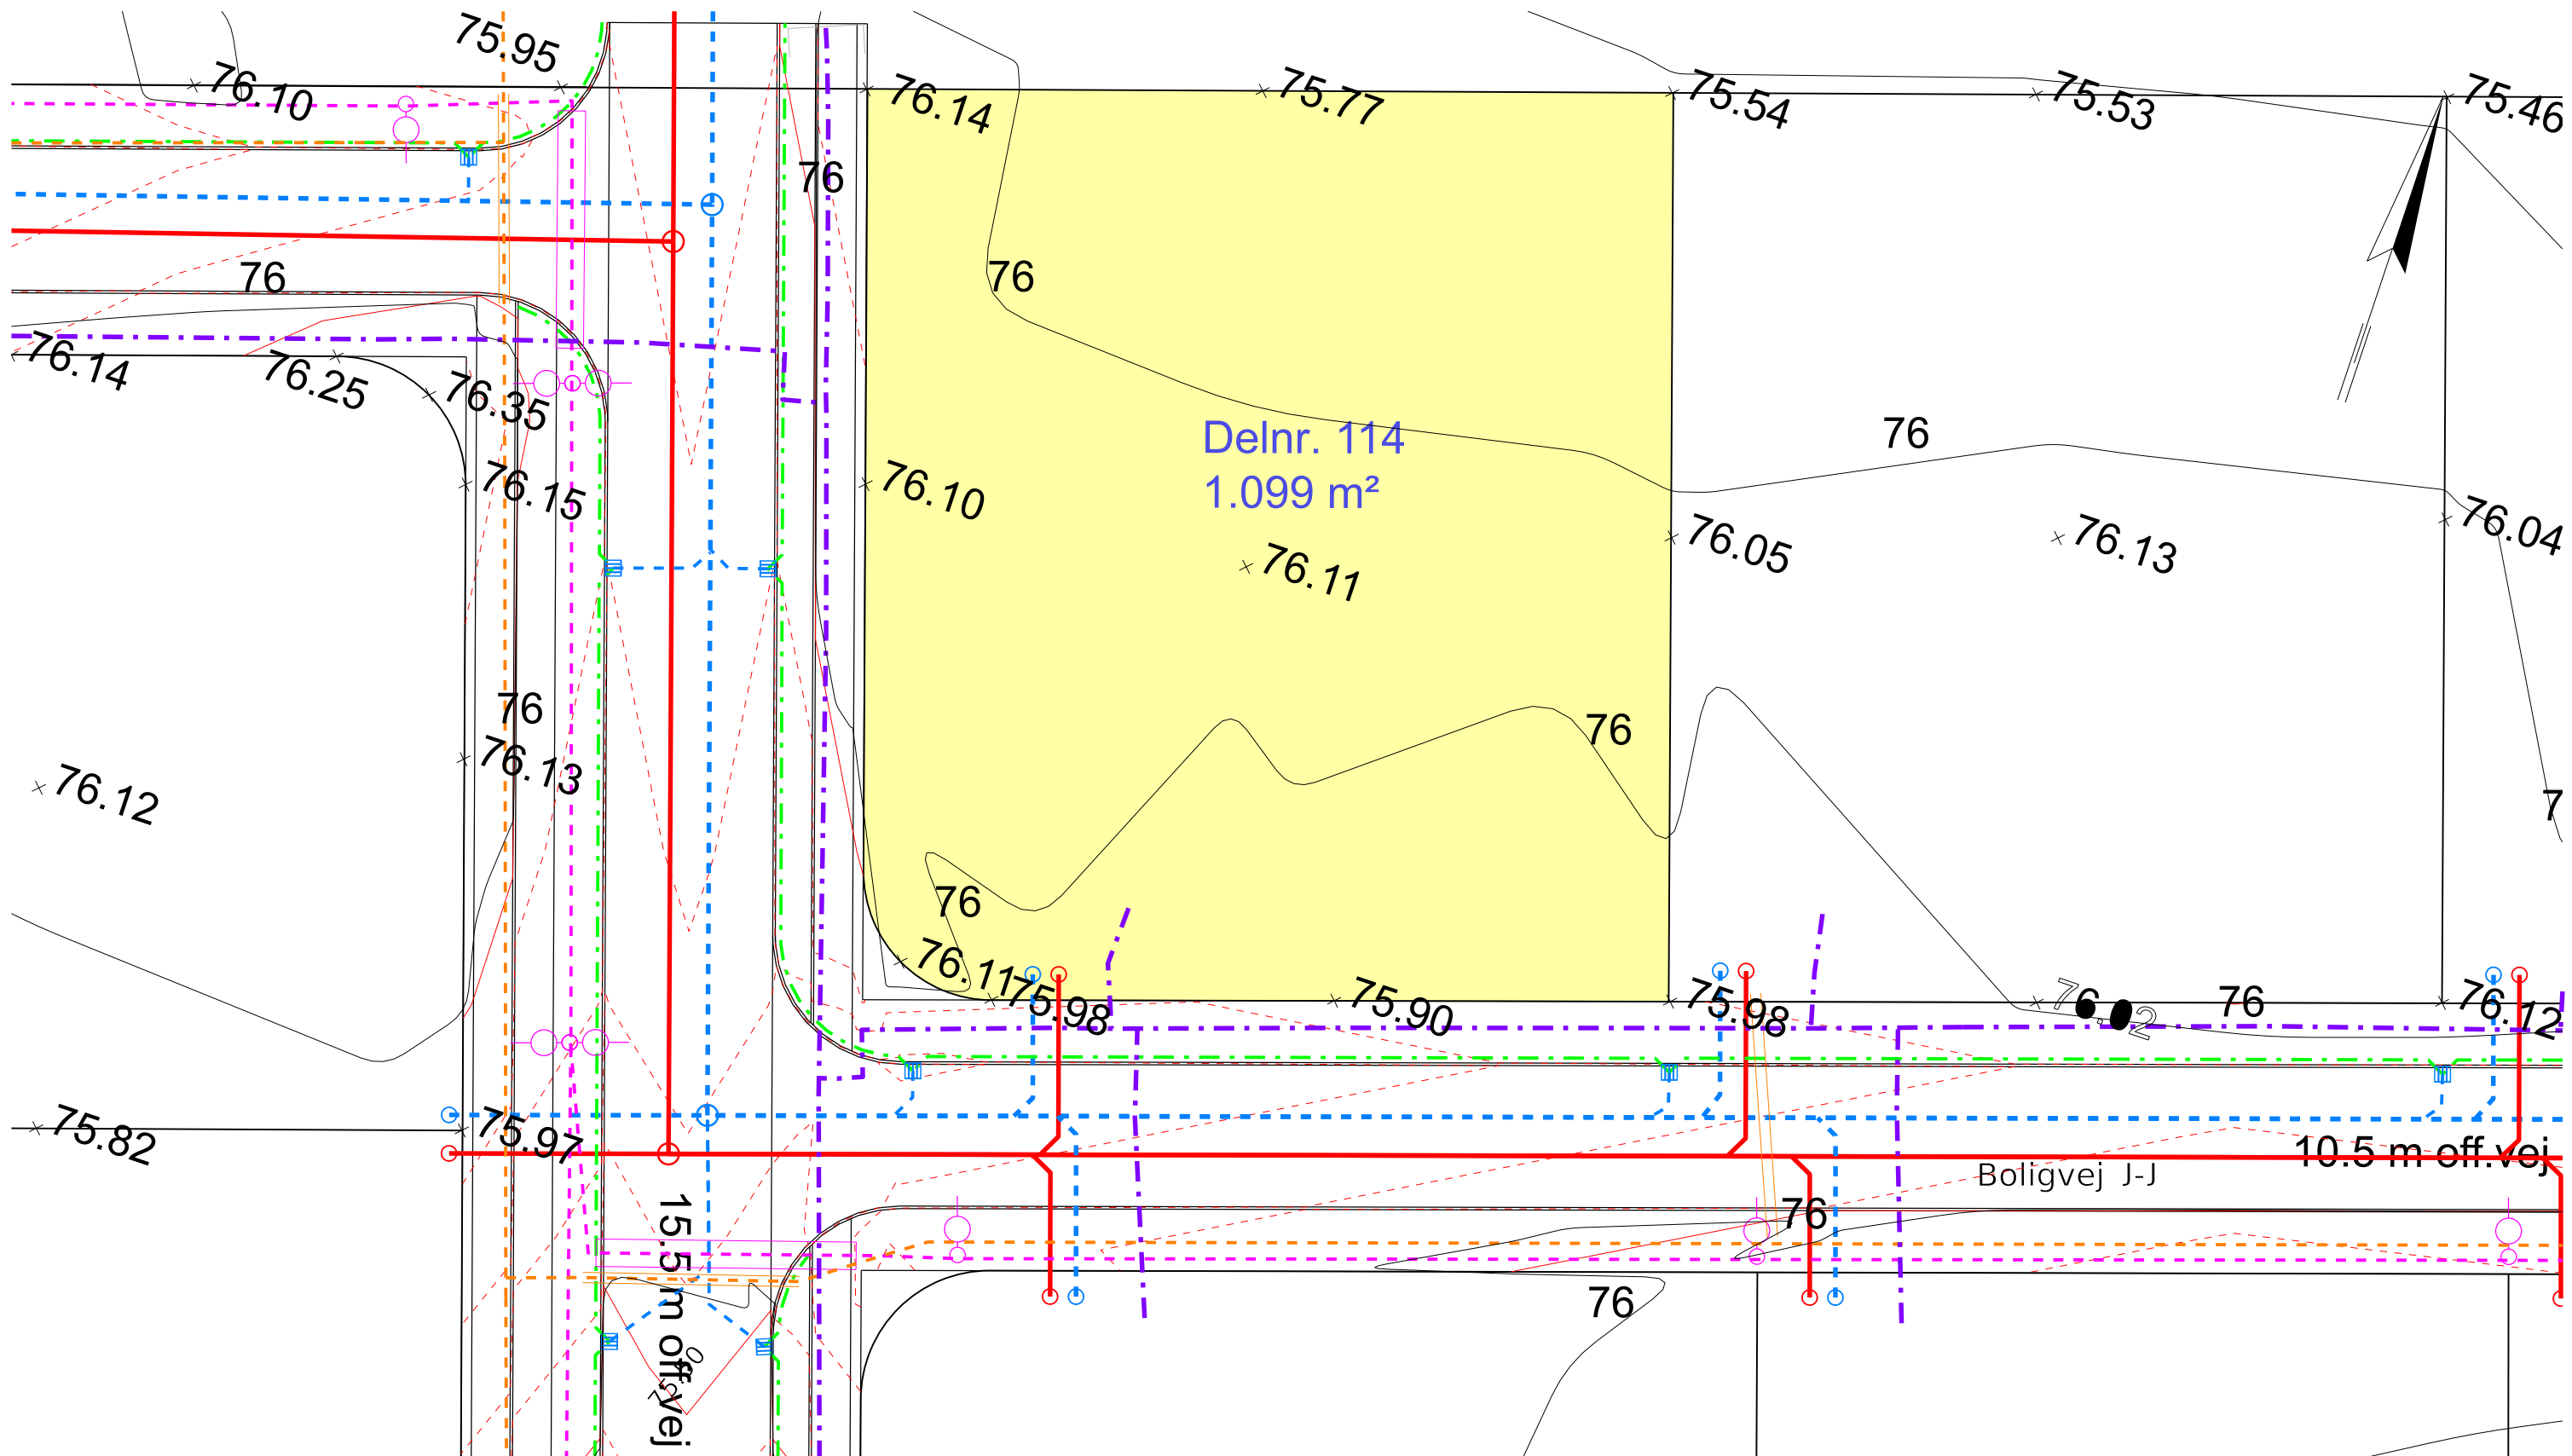

- SIGNATUR:
- Spildevandsledning
 - - - Regnvandsledning
 - - - Drænledning
 - - - Vandledning
 - - - Fjernvarmeledning
 - - - El og Gadebelysning
 - - - Tele

- - - Højdekurver vej pr. 10 cm
- Eksisterende højdekurver
- Nedløbsbrønd
- Skelbrønd Spildevand
- Skelbrønd Regnvand
- ⊠ Elskab
- Belysningsmast


NOTE: Alle koter er projektkoter

Revision	Udarb./Tegn.	Godkendt	Godkendt	Dato
DKPEHR		BOTA		
Sag nr.	Mål	Dato		
41001284	1:250	09.06.2023		

SWECO Willemosegade 13, 8200 Aarhus N, 45 7220 7207

Favrskov Kommune
Hvedebakken Hammel

Parcelskitse Tegn. nr. 114

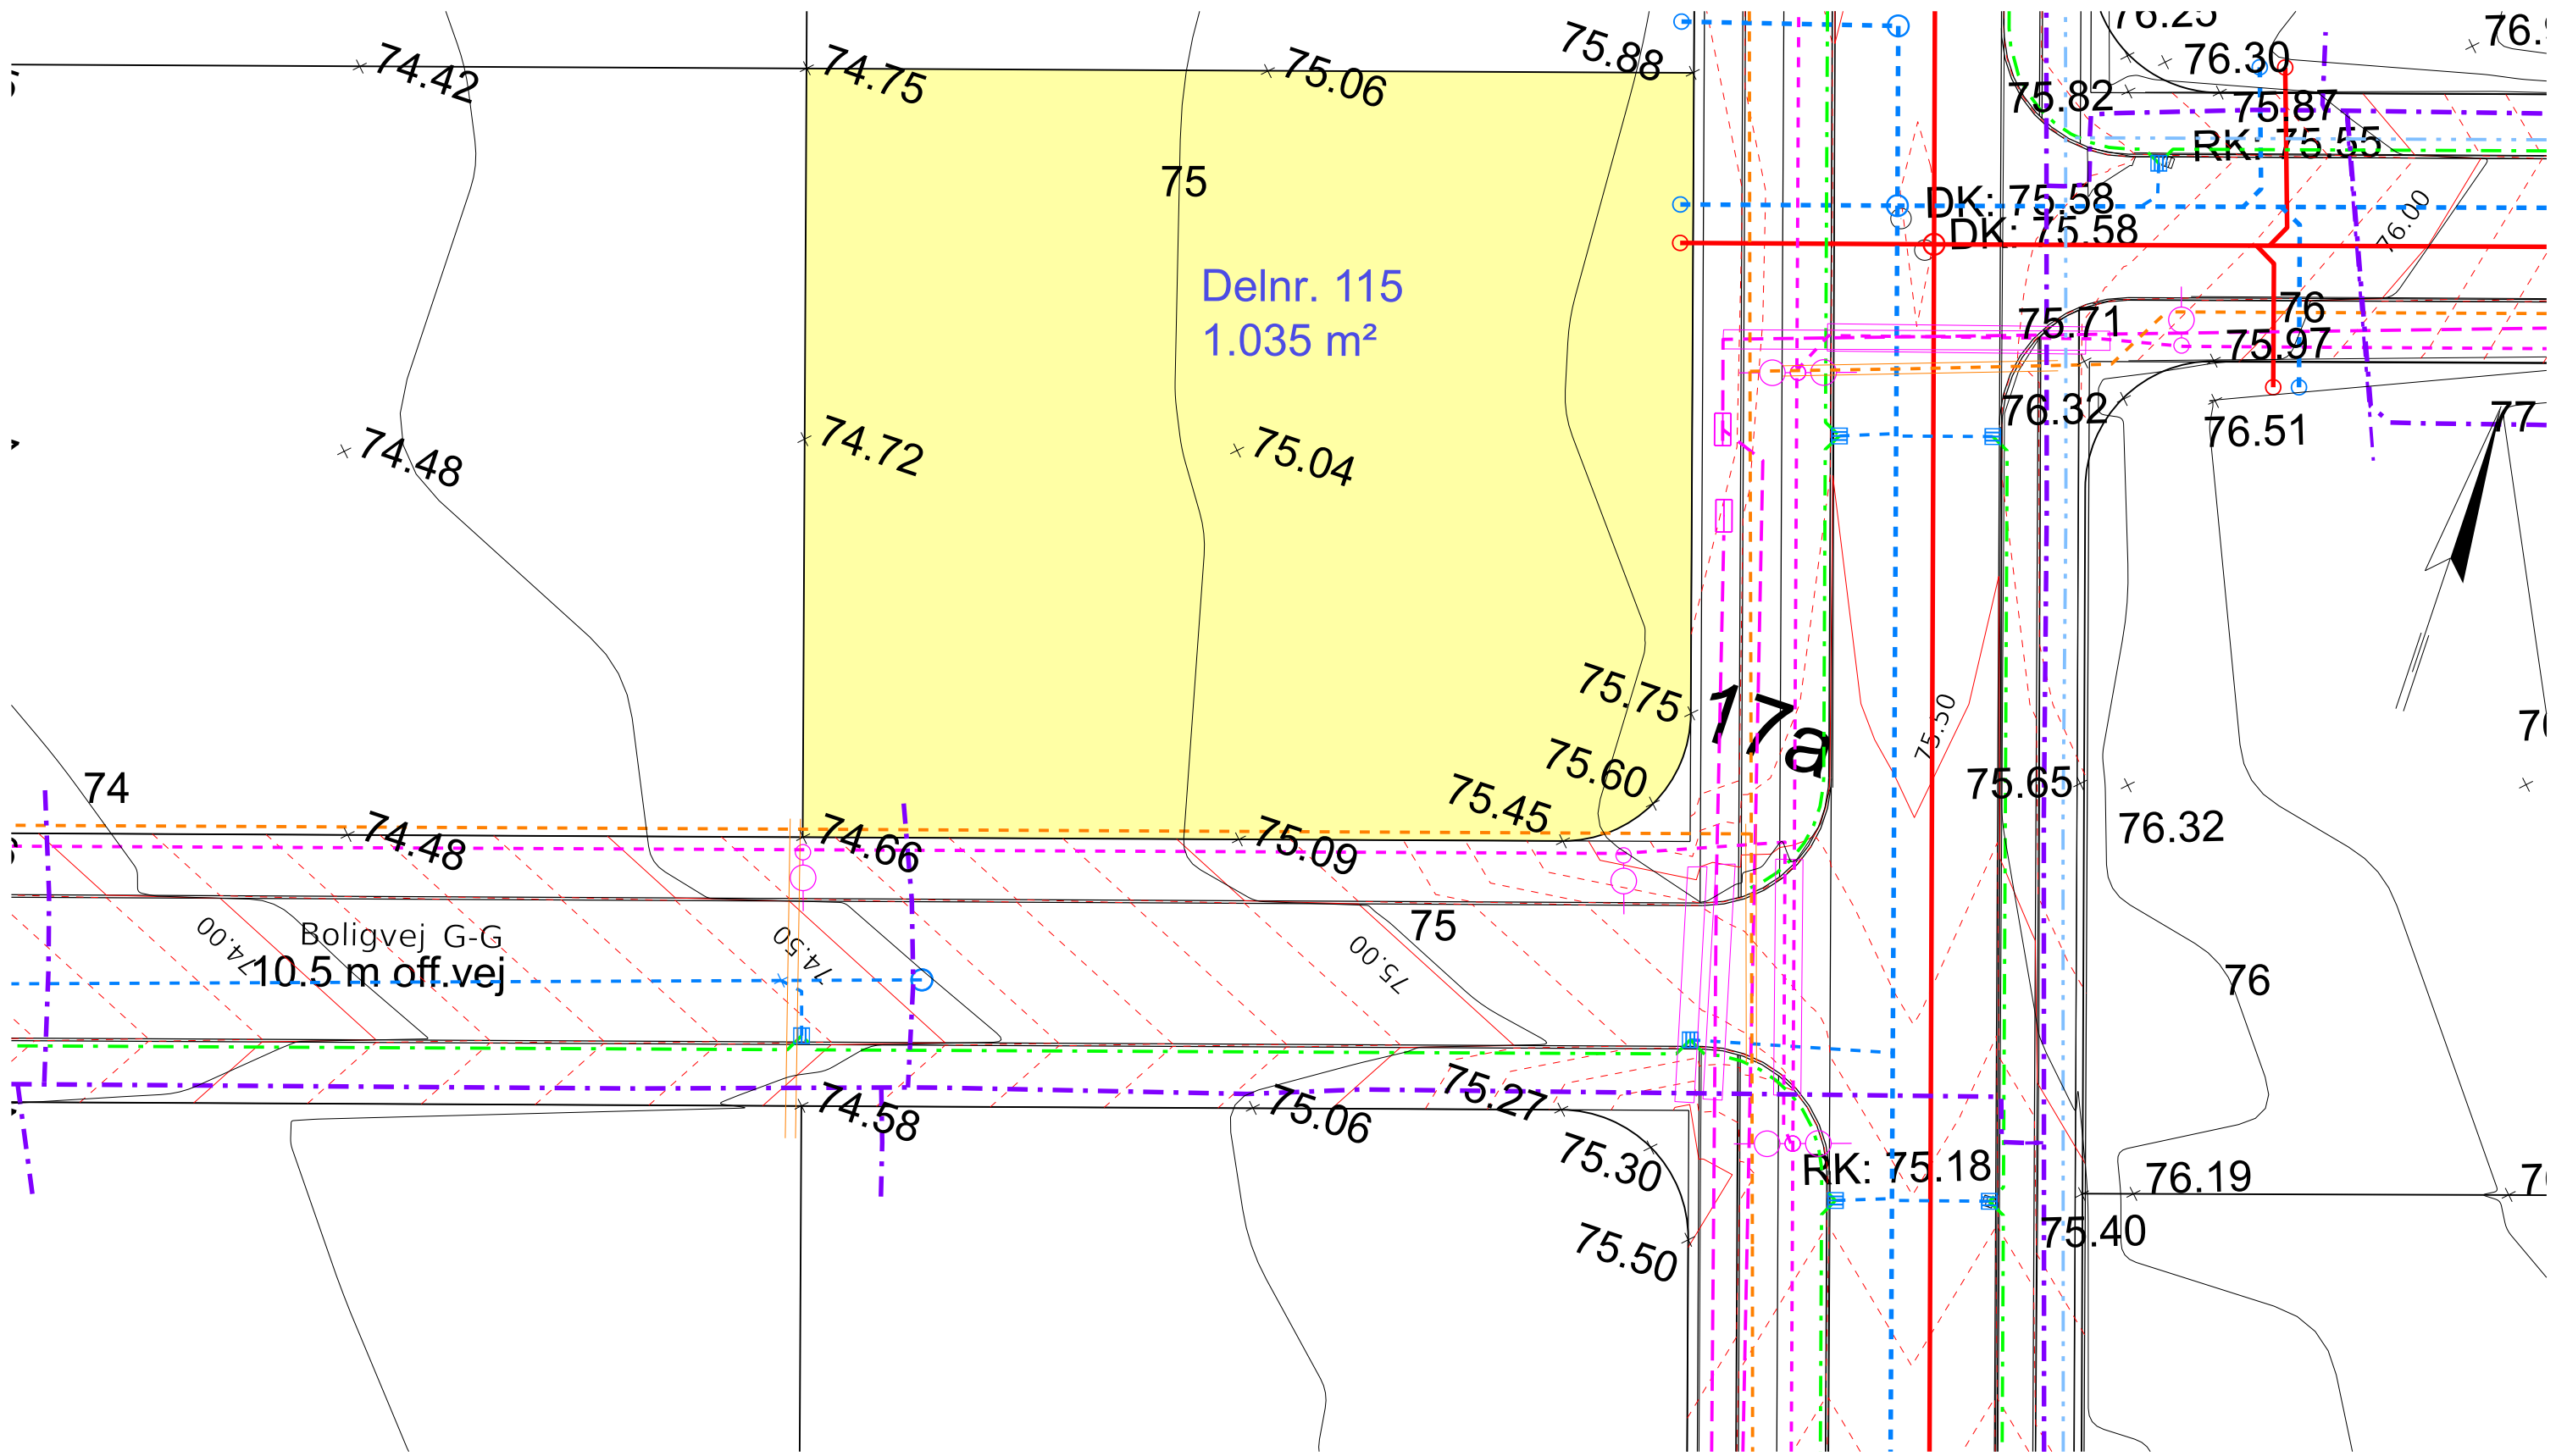

- SIGNATUR:
- Spildevandsledning
 - - - Regnvandsledning
 - - - Drænledning
 - - - Vandledning
 - - - Fjernvarmeledning
 - - - El og Gadebelysning
 - - - Tele

- - - Højdekurver vej pr. 10 cm
- - - Eksisterende højdekurver
- Nedløbsbrønd
- Skelbrønd Spildevand
- Skelbrønd Regnvand
- ⊠ Elskab
- Belysningsmast

NOTE: Alle koter er projektkoter


Revision	Godkendt	Dato
Udarb./Tegn.	Godkendt	
DKPEHR	BOTA	
Sag nr.	Mål	Dato
41001284	1:250	09.06.2023

Favrskov Kommune
Hvedebakken Hammel



Tegn. nr.

Parcelskitse 115

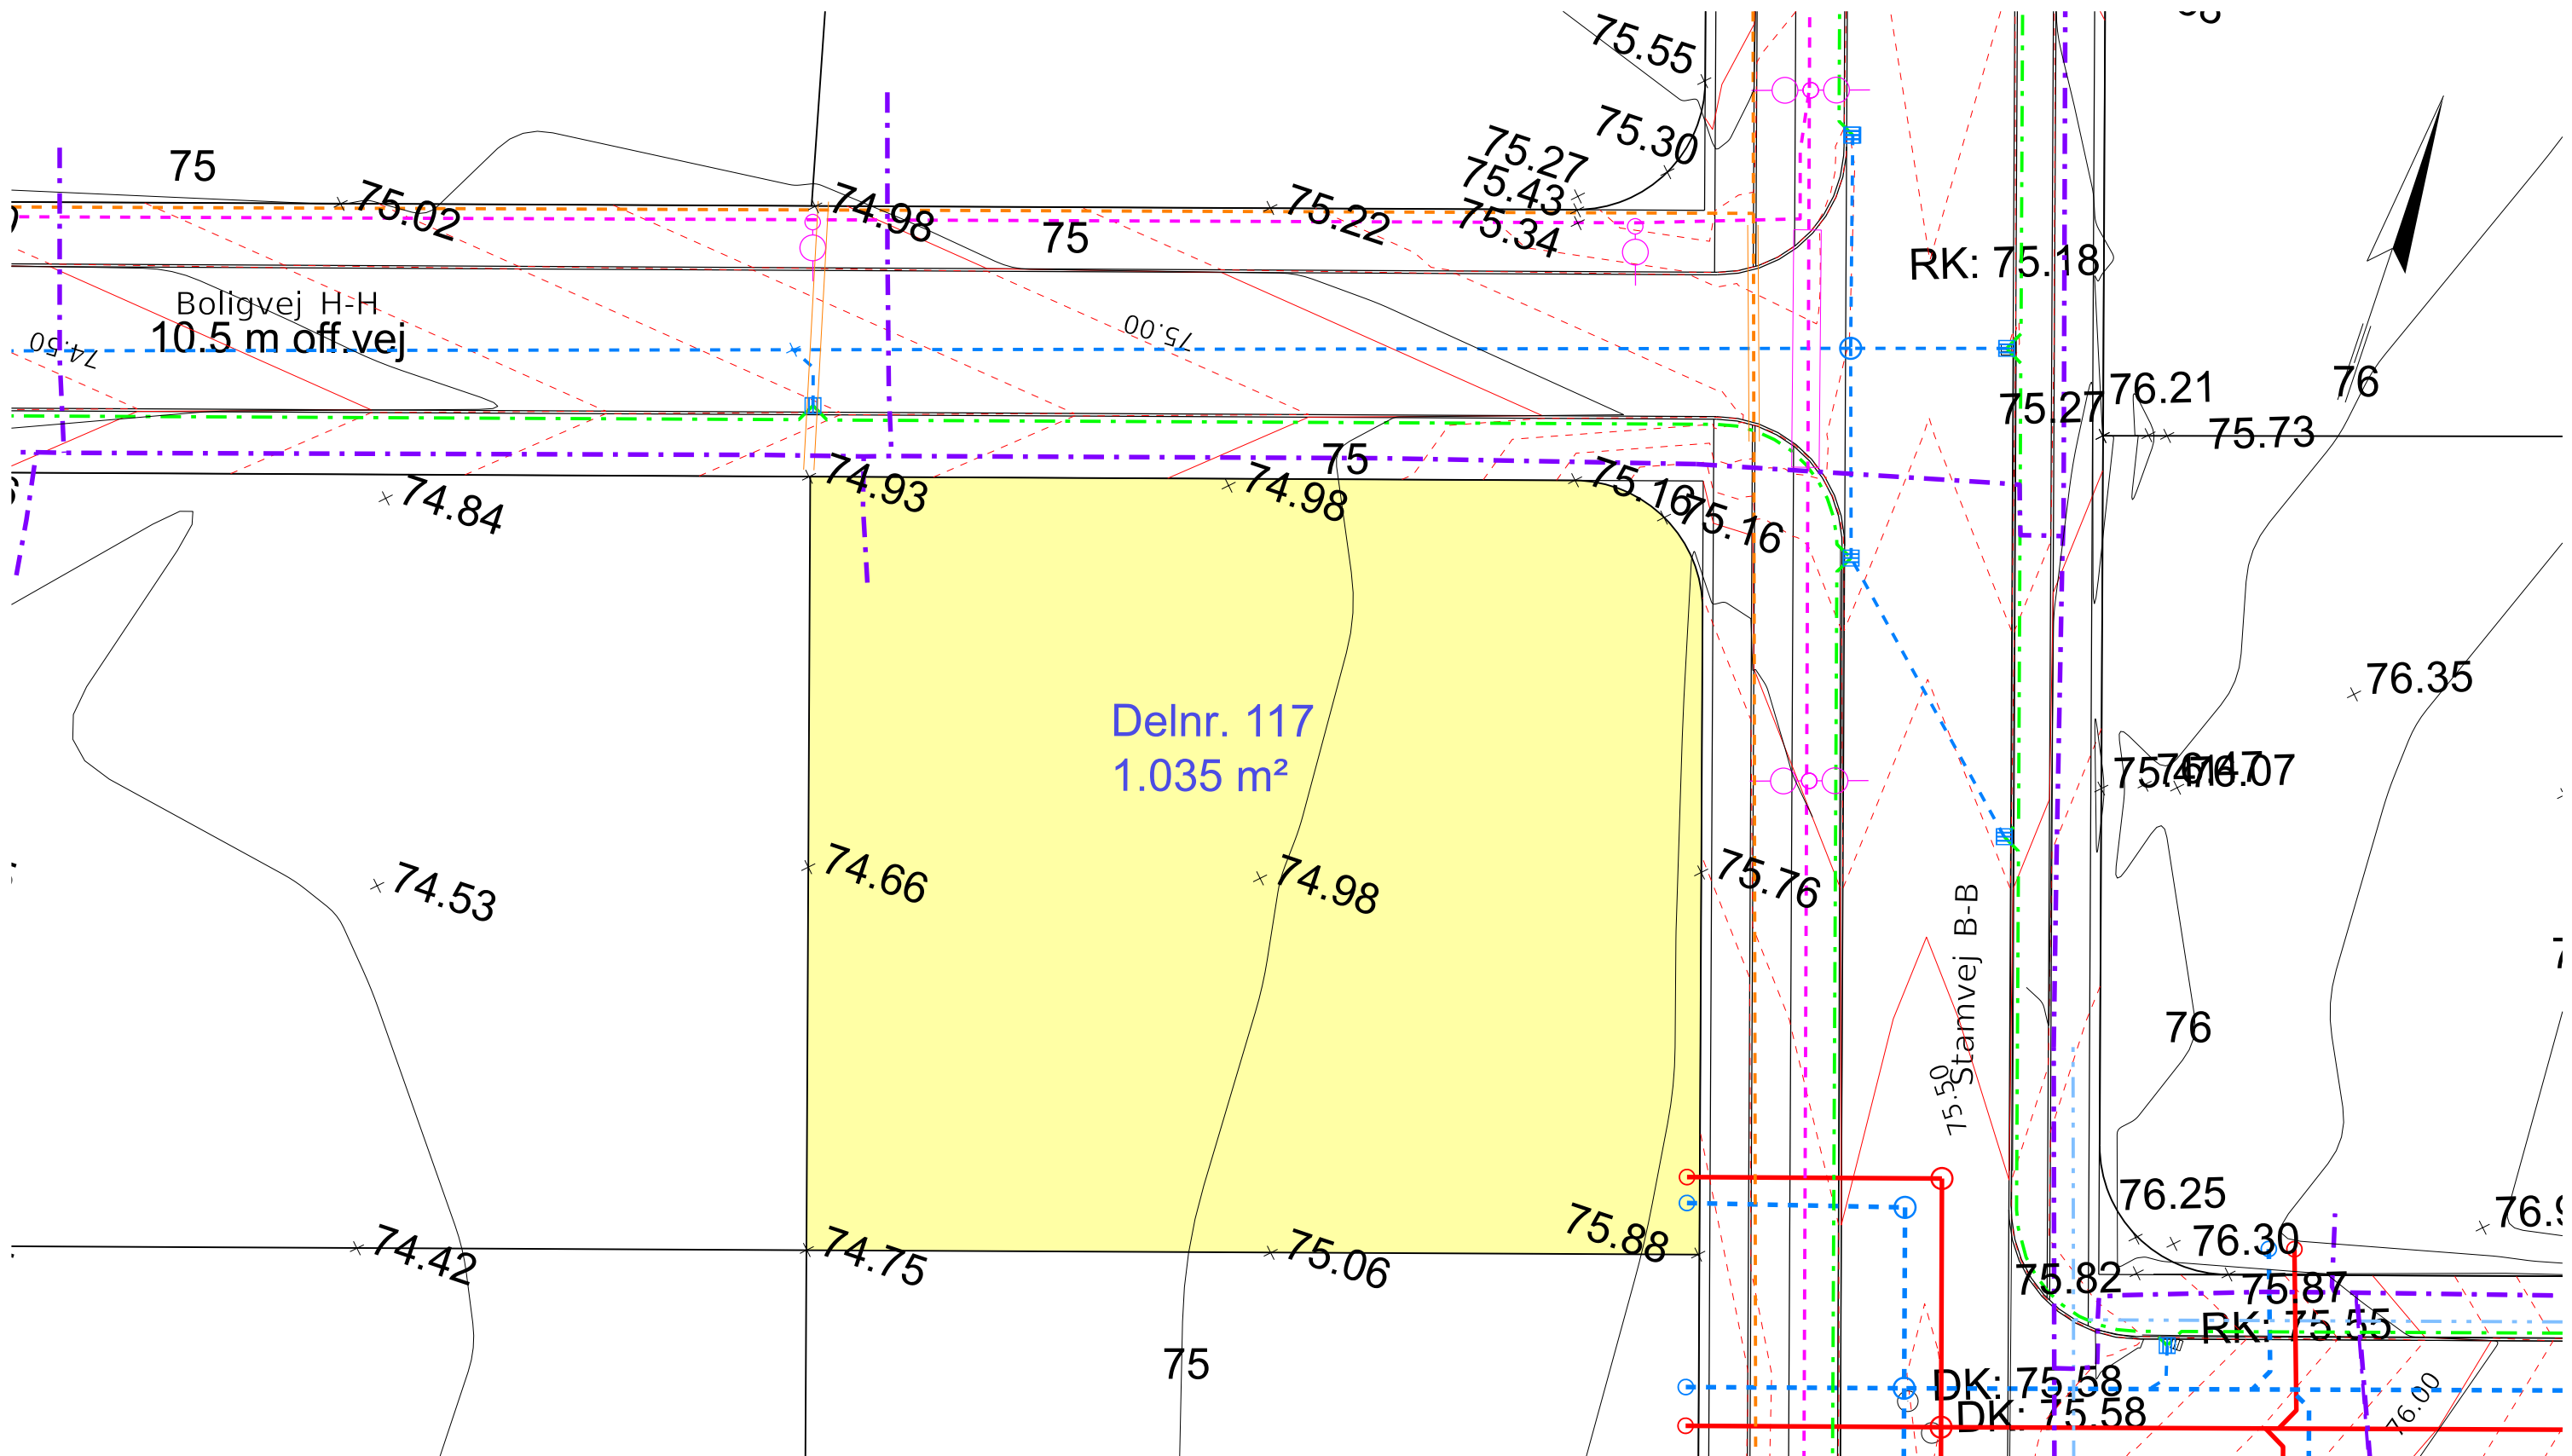

- SIGNATUR:
- Spildevandsledning
 - - - Regnvandsledning
 - - - Drænledning
 - - - Vandledning
 - - - Fjernvarmeledning
 - - - El og Gadebelysning
 - - - Tele

- - - Højdekurver vej pr. 10 cm
- Eksisterende højdekurver
- Nedløbsbrønd
- Skelbrønd Spildevand
- Skelbrønd Regnvand
- ⊠ Elskab
- Belysningsmast

NOTE: Alle koter er projektkoter


Revision Udarb./Tegn.		Godkendt Godkendt	Dato
DKPEHR		BOTA	
Sag nr.	Mål	Dato	
41001284	1:250	09.06.2023	

Favrskov Kommune
Hvedebakken Hammel



Tegn. nr.
117

Parcelskitse

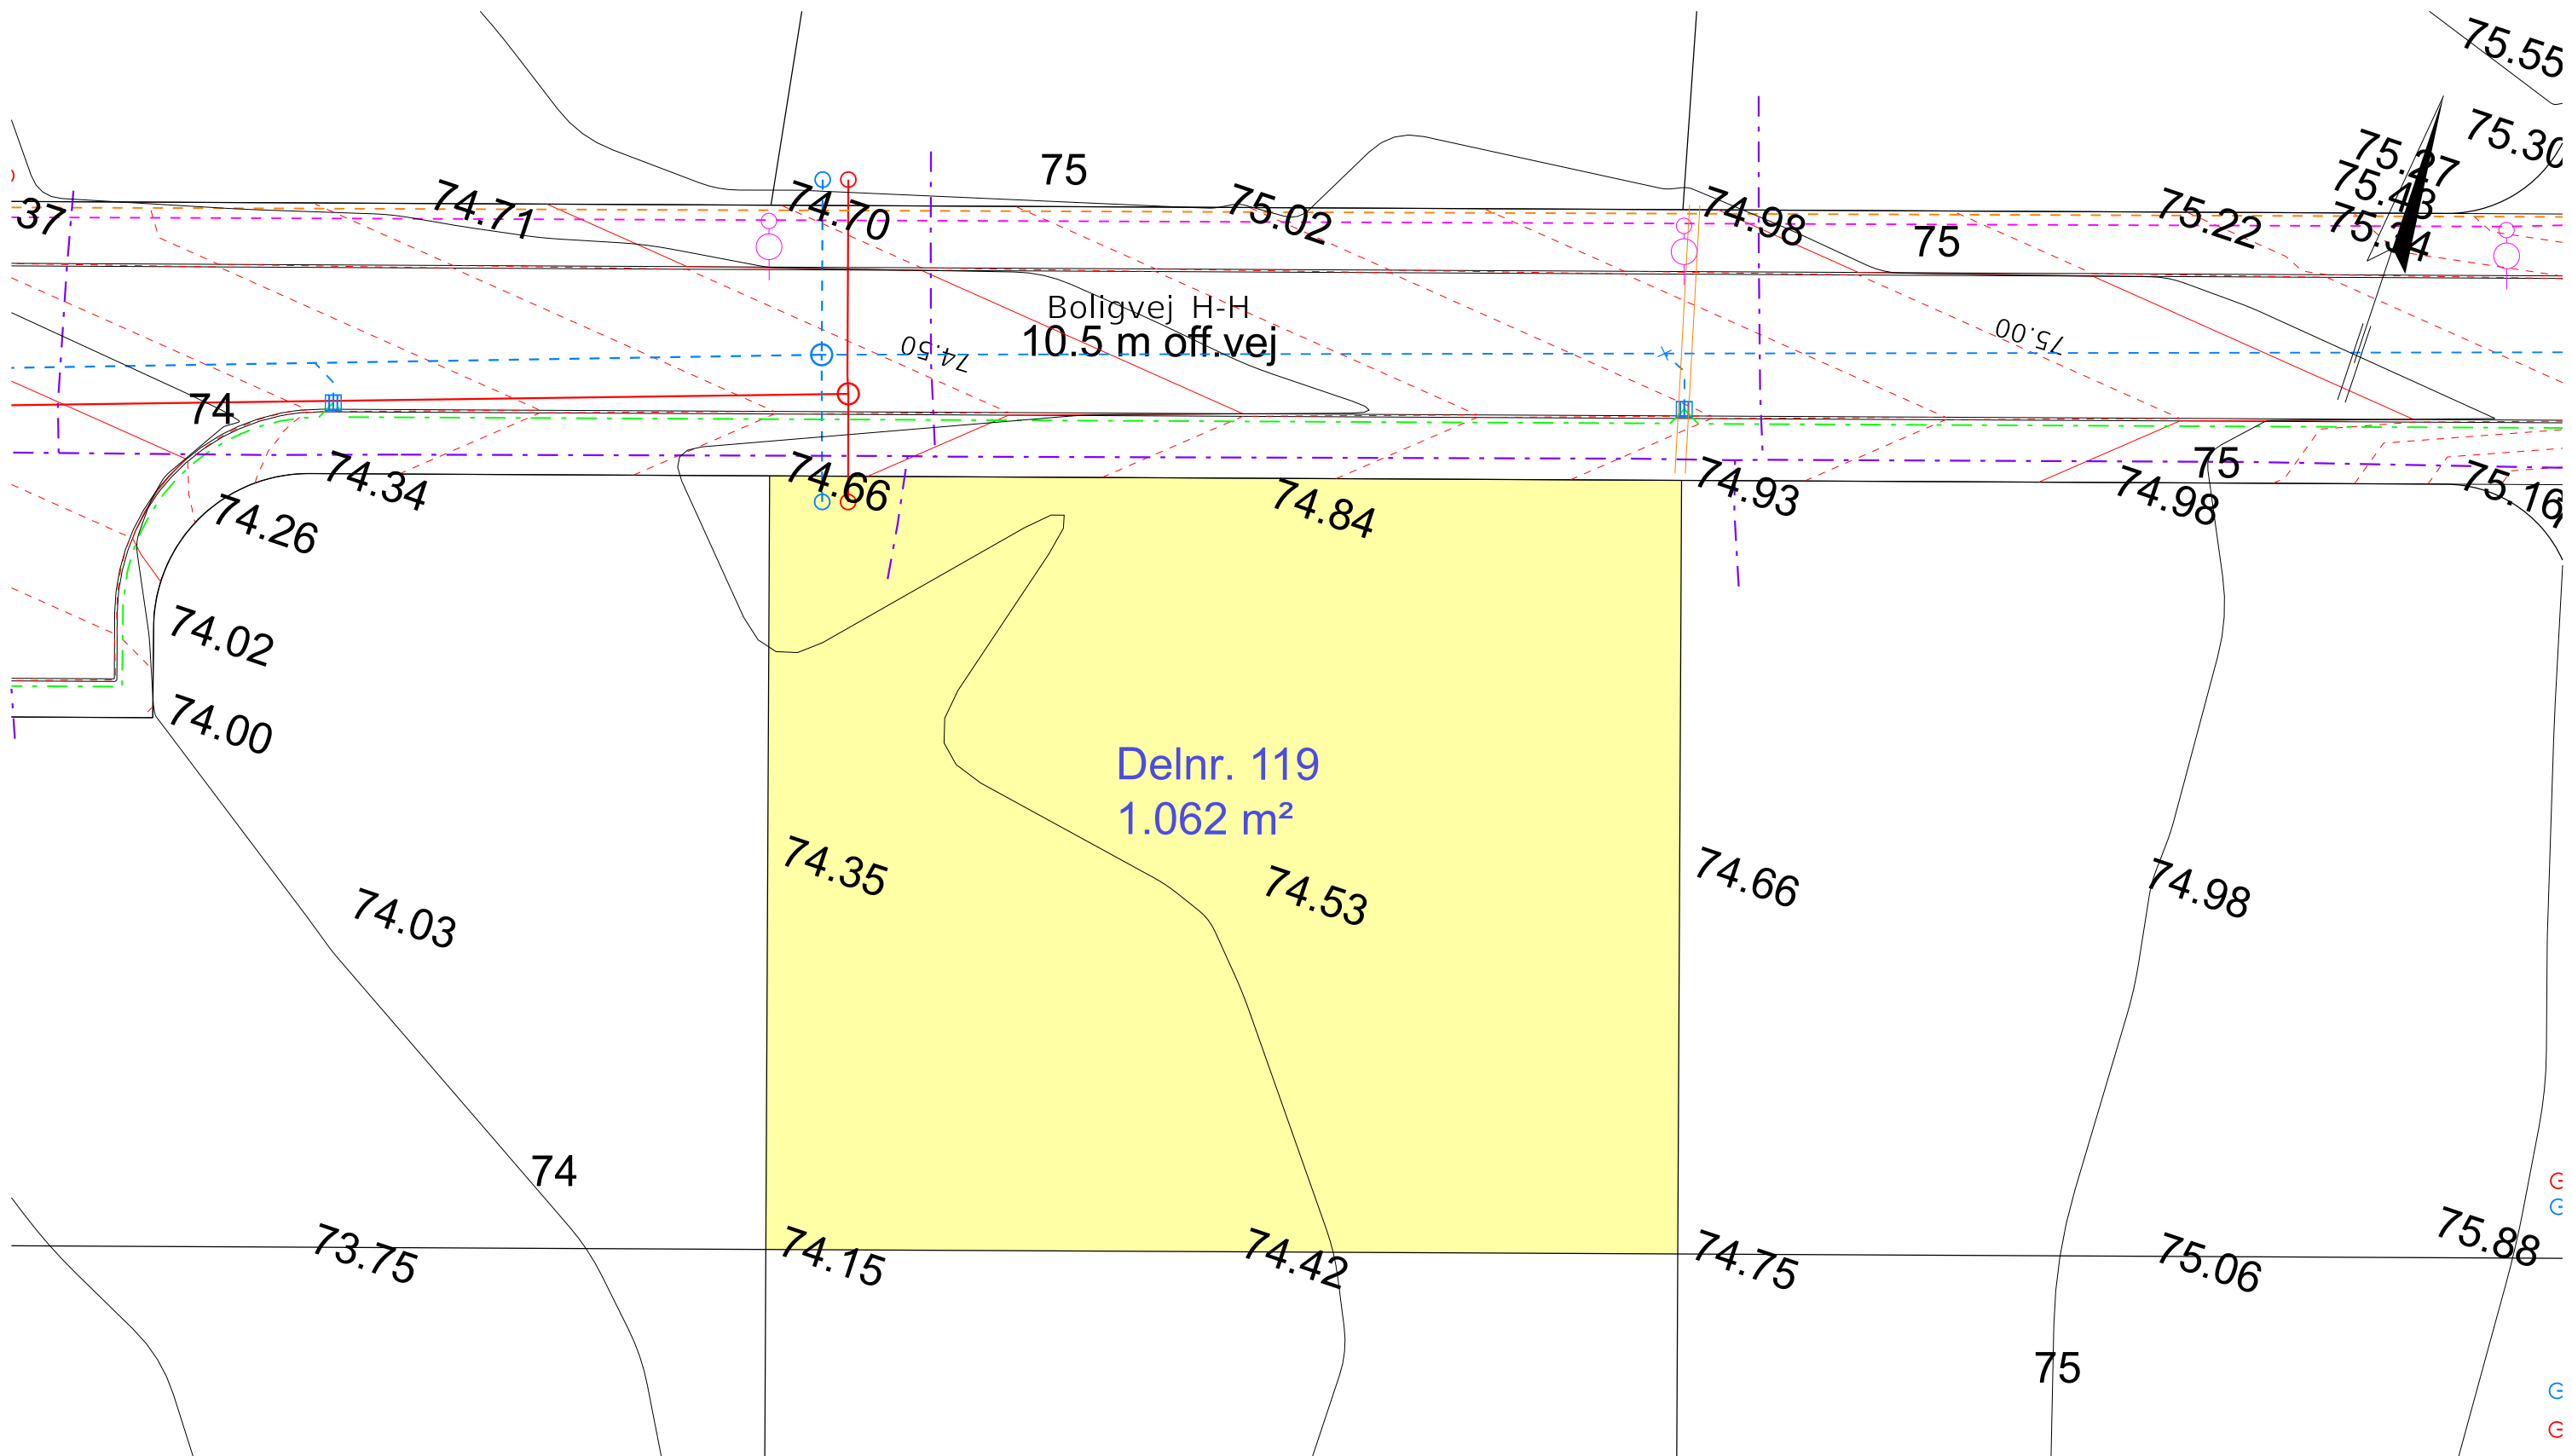

- SIGNATUR:
- Spildevandsledning
 - - - Regnvandsledning
 - - - Drænledning
 - - - Vandledning
 - - - Fjernvarmeledning
 - - - El og Gadebelysning
 - - - Tele

- - - Højdekurver vej pr. 10 cm
- Eksisterende højdekurver
- Nedløbsbrønd
- Skelbrønd Spildevand
- Skelbrønd Regnvand
- ⊠ Elskab
- Belysningsmast


NOTE: Alle koter er projektkoter

Revision	Udarb./Tegn.	Godkendt	Dato
DKPEHR		BOTA	
Sag nr.	Mål	Dato	
41001284	1:250	09.06.2023	



Favrskov Kommune
Hvedebakken Hammel

Parcelskitse Tegn. nr. 119

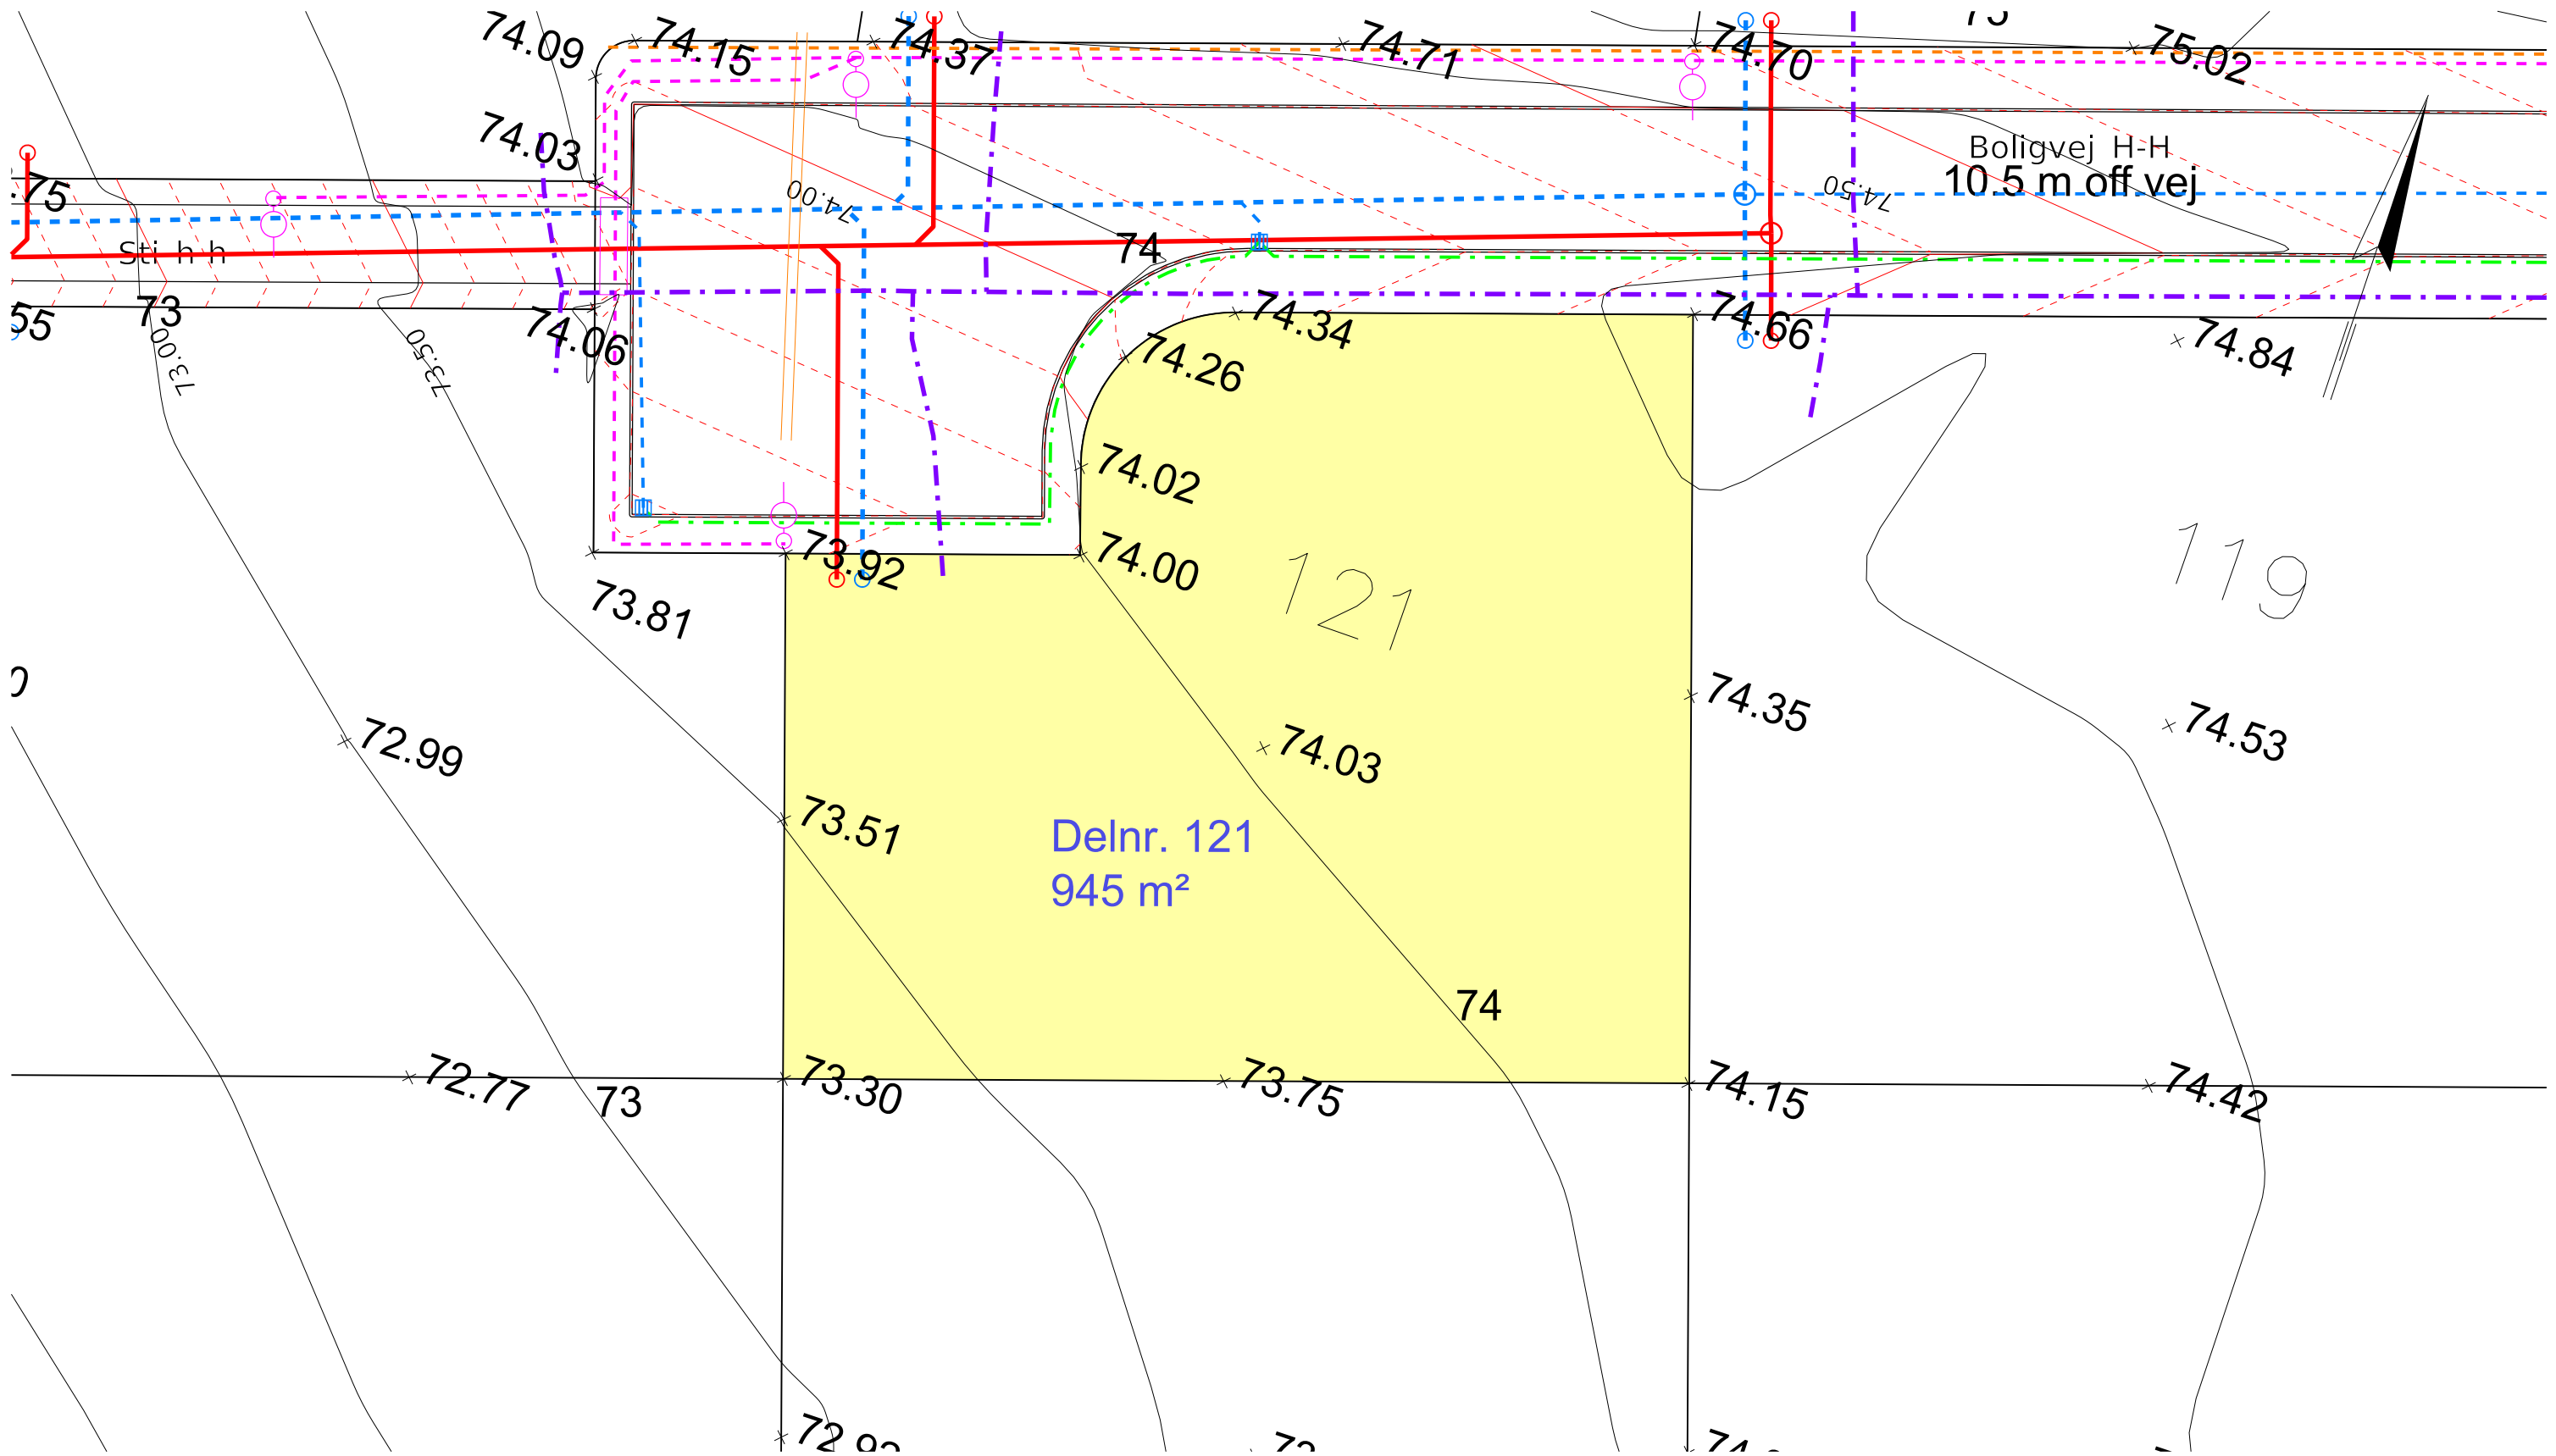


SIGNATUR:

- Spildevandsledning
- - - Regnvandsledning
- - - Drænledning
- - - Vandledning
- - - Fjernvarmeledning
- - - El og Gadebelysning
- - - Tele

NOTE: Alle koter er projektkoter

- - - Højdekurver vej pr. 10 cm
- Eksisterende højdekurver
- Nedløbsbrønd
- Skelbrønd Spildevand
- Skelbrønd Regnvand
- ⊠ Elskab
- Belysningsmast


Revision Udarb./Tegn.	Mål	Godkendt Godkendt
DKPEHR		BOTA
Sag nr.		Dato
41001284	1:250	09.06.2023



Willemosegade 13, 8200 Aarhus N, 45 7220 7207

Favrskov Kommune
Hvedebakken Hammel

Tegn. nr.
121

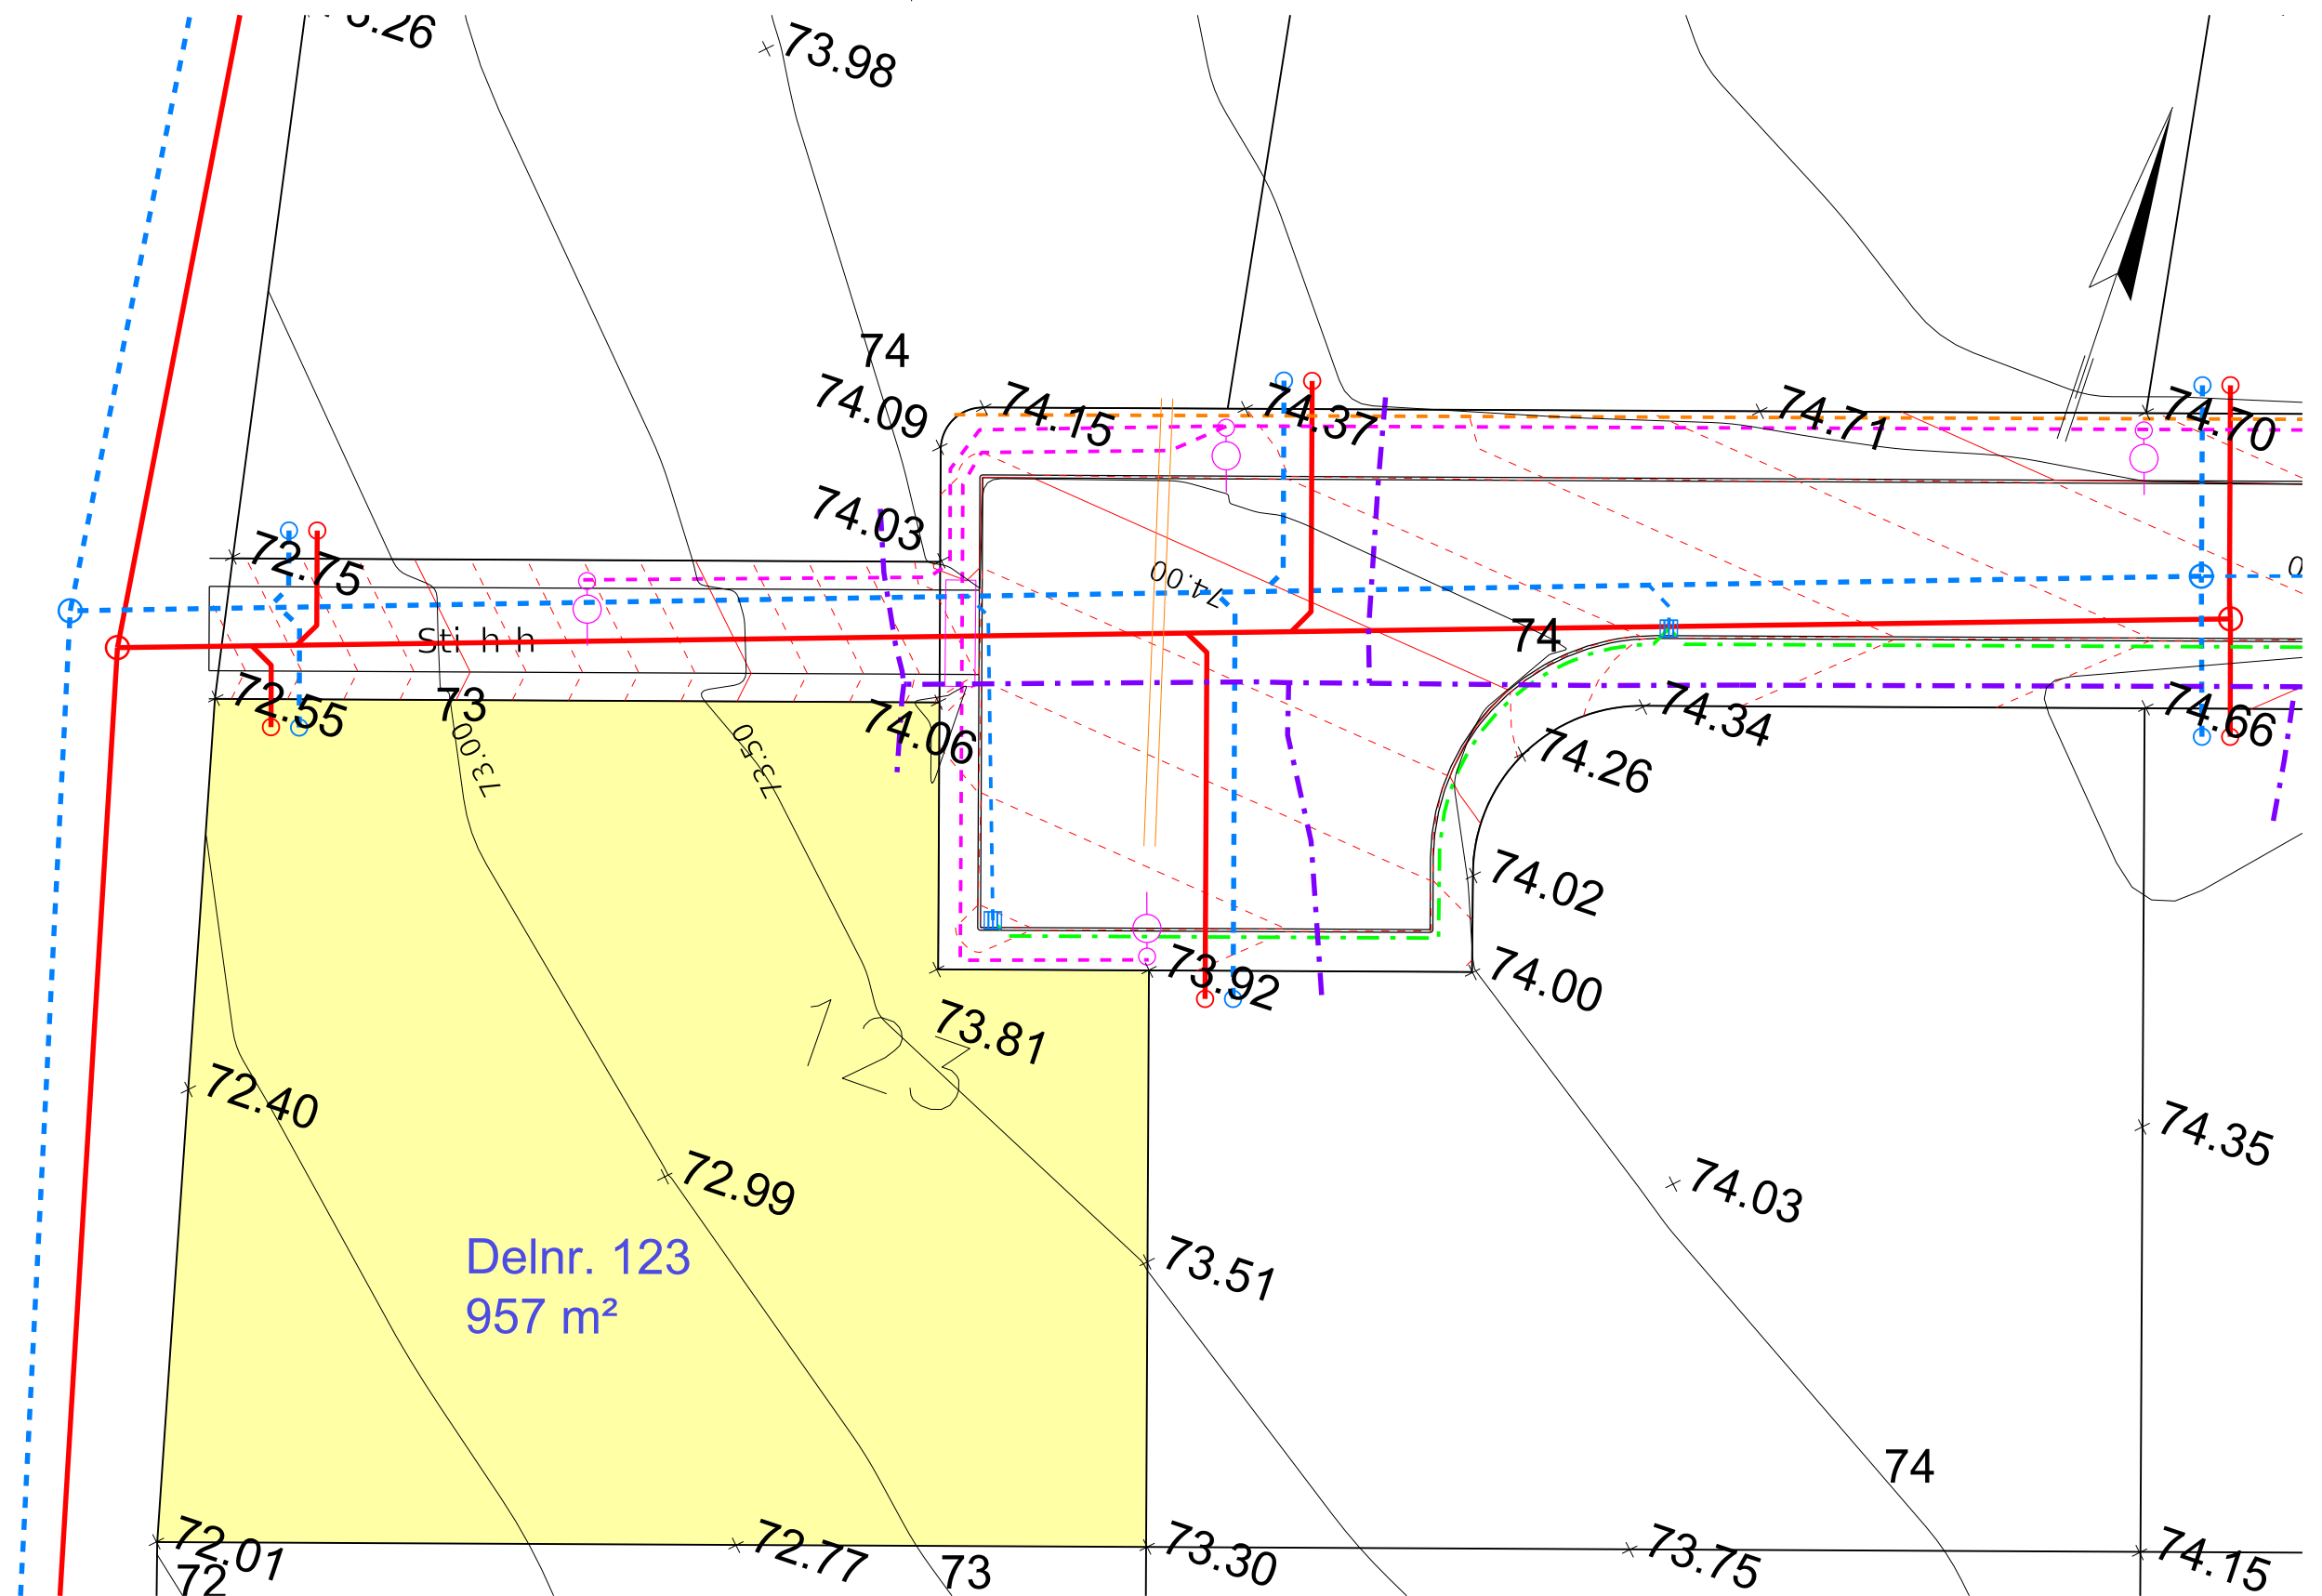

SIGNATUR:

- Spildevandsledning
- - - Regnvandsledning
- - - Drænledning
- - - Vandledning
- - - Fjernvarmeledning
- - - El og Gadebelysning
- - - Tele

- - - Højdekurver vej pr. 10 cm
- Eksisterende højdekurver
- Nedløbsbrønd
- Skelbrønd Spildevand
- Skelbrønd Regnvand
- ⊠ Elskab
- Belysningsmast

NOTE: Alle koter er projektkoter

Revision	Udarb./Tegn.	Godkendt	Godkendt	Dato
DKPEHR		BOTA		
Sag nr.	Mål	Dato		
41001284	1:250	09.06.2023		




Favrskov Kommune
Hvedebakken Hammel

Parcelskitse

Tegn. nr.

123

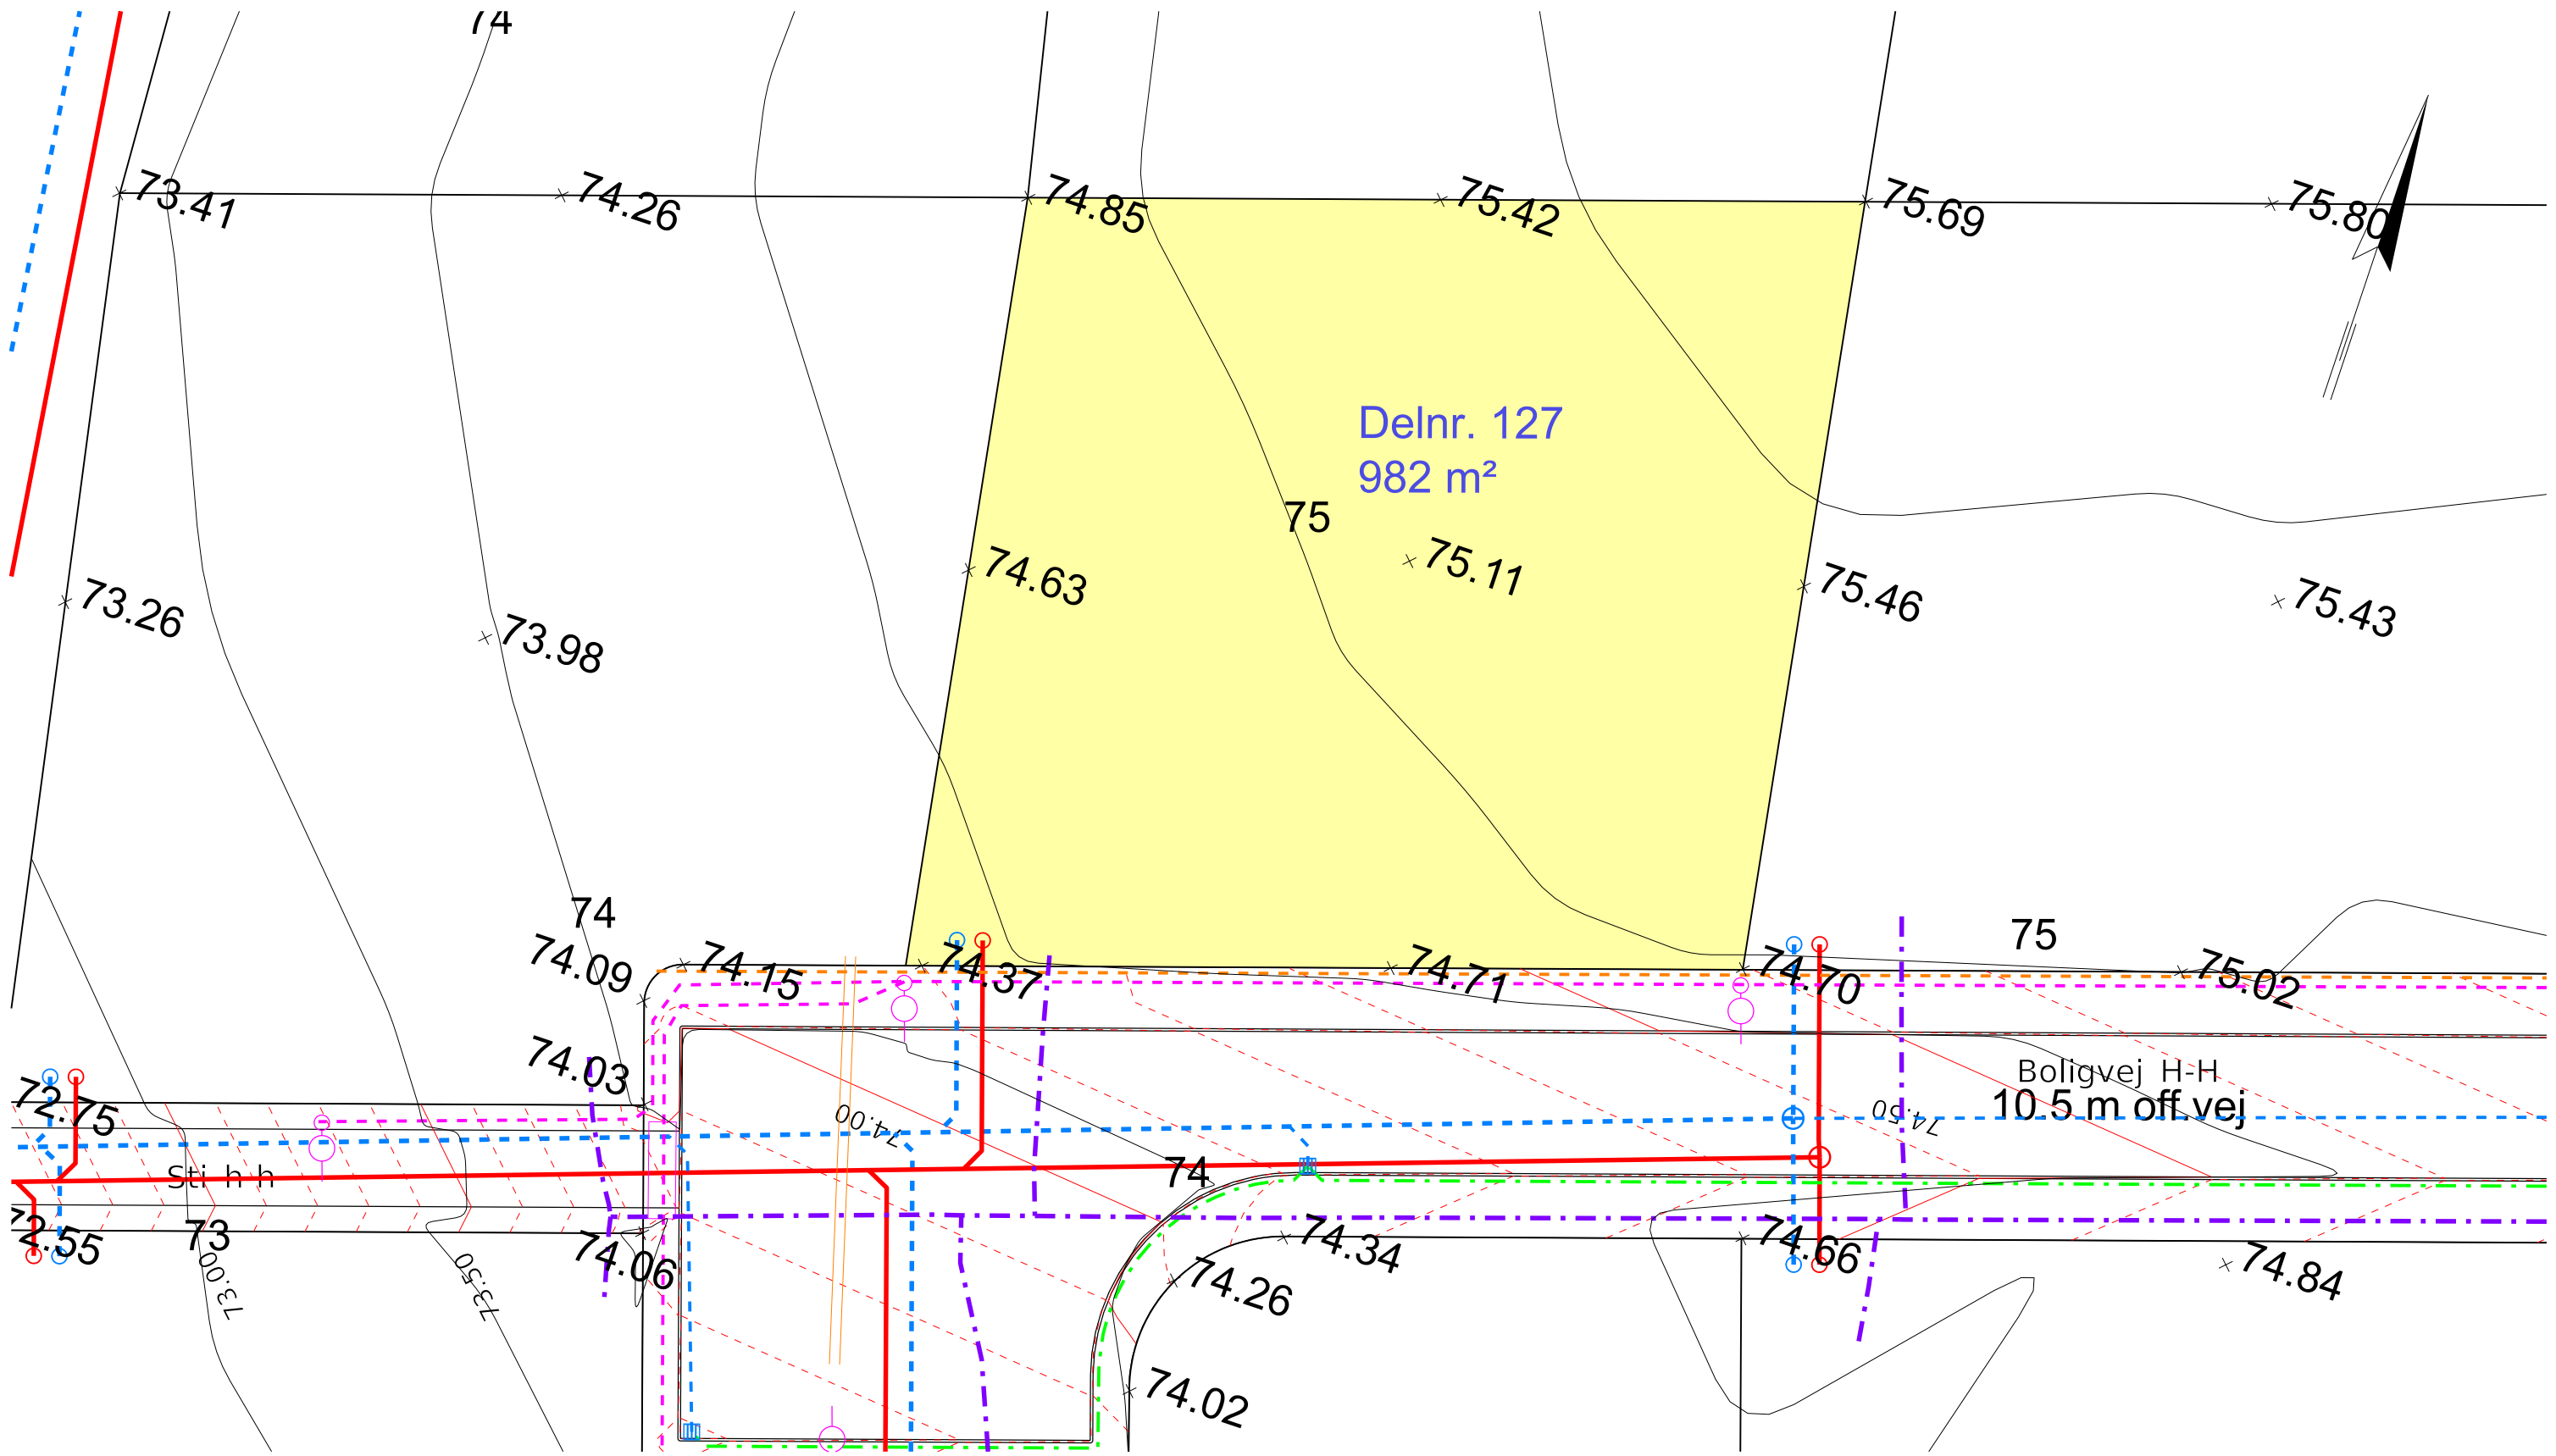


- SIGNATUR:
- Spildevandsledning
 - - - Regnvandsledning
 - - - Drænledning
 - - - Vandledning
 - - - Fjernvarmeledning
 - - - El og Gadebelysning
 - - - Tele


- Højdekurver vej pr. 10 cm
- Eksisterende højdekurver
- Nedløbsbrønd
- Skelbrønd Spildevand
- Skelbrønd Regnvand
- ⊠ Elskab
- Belysningsmast

NOTE: Alle koter er projektkoter

Revision	Udarb./Tegn.	Godkendt	Godkendt	Dato
DKPEHR		BOTA		
Sag nr.	Mål	Dato		
41001284	1:250	09.06.2023		


 Favrskov Kommune
 Hvedebakken Hammel
 Tegn. nr. 127
 Parcelskitse

Willemosegade 13, 8200 Aarhus N, 45 7220 7207

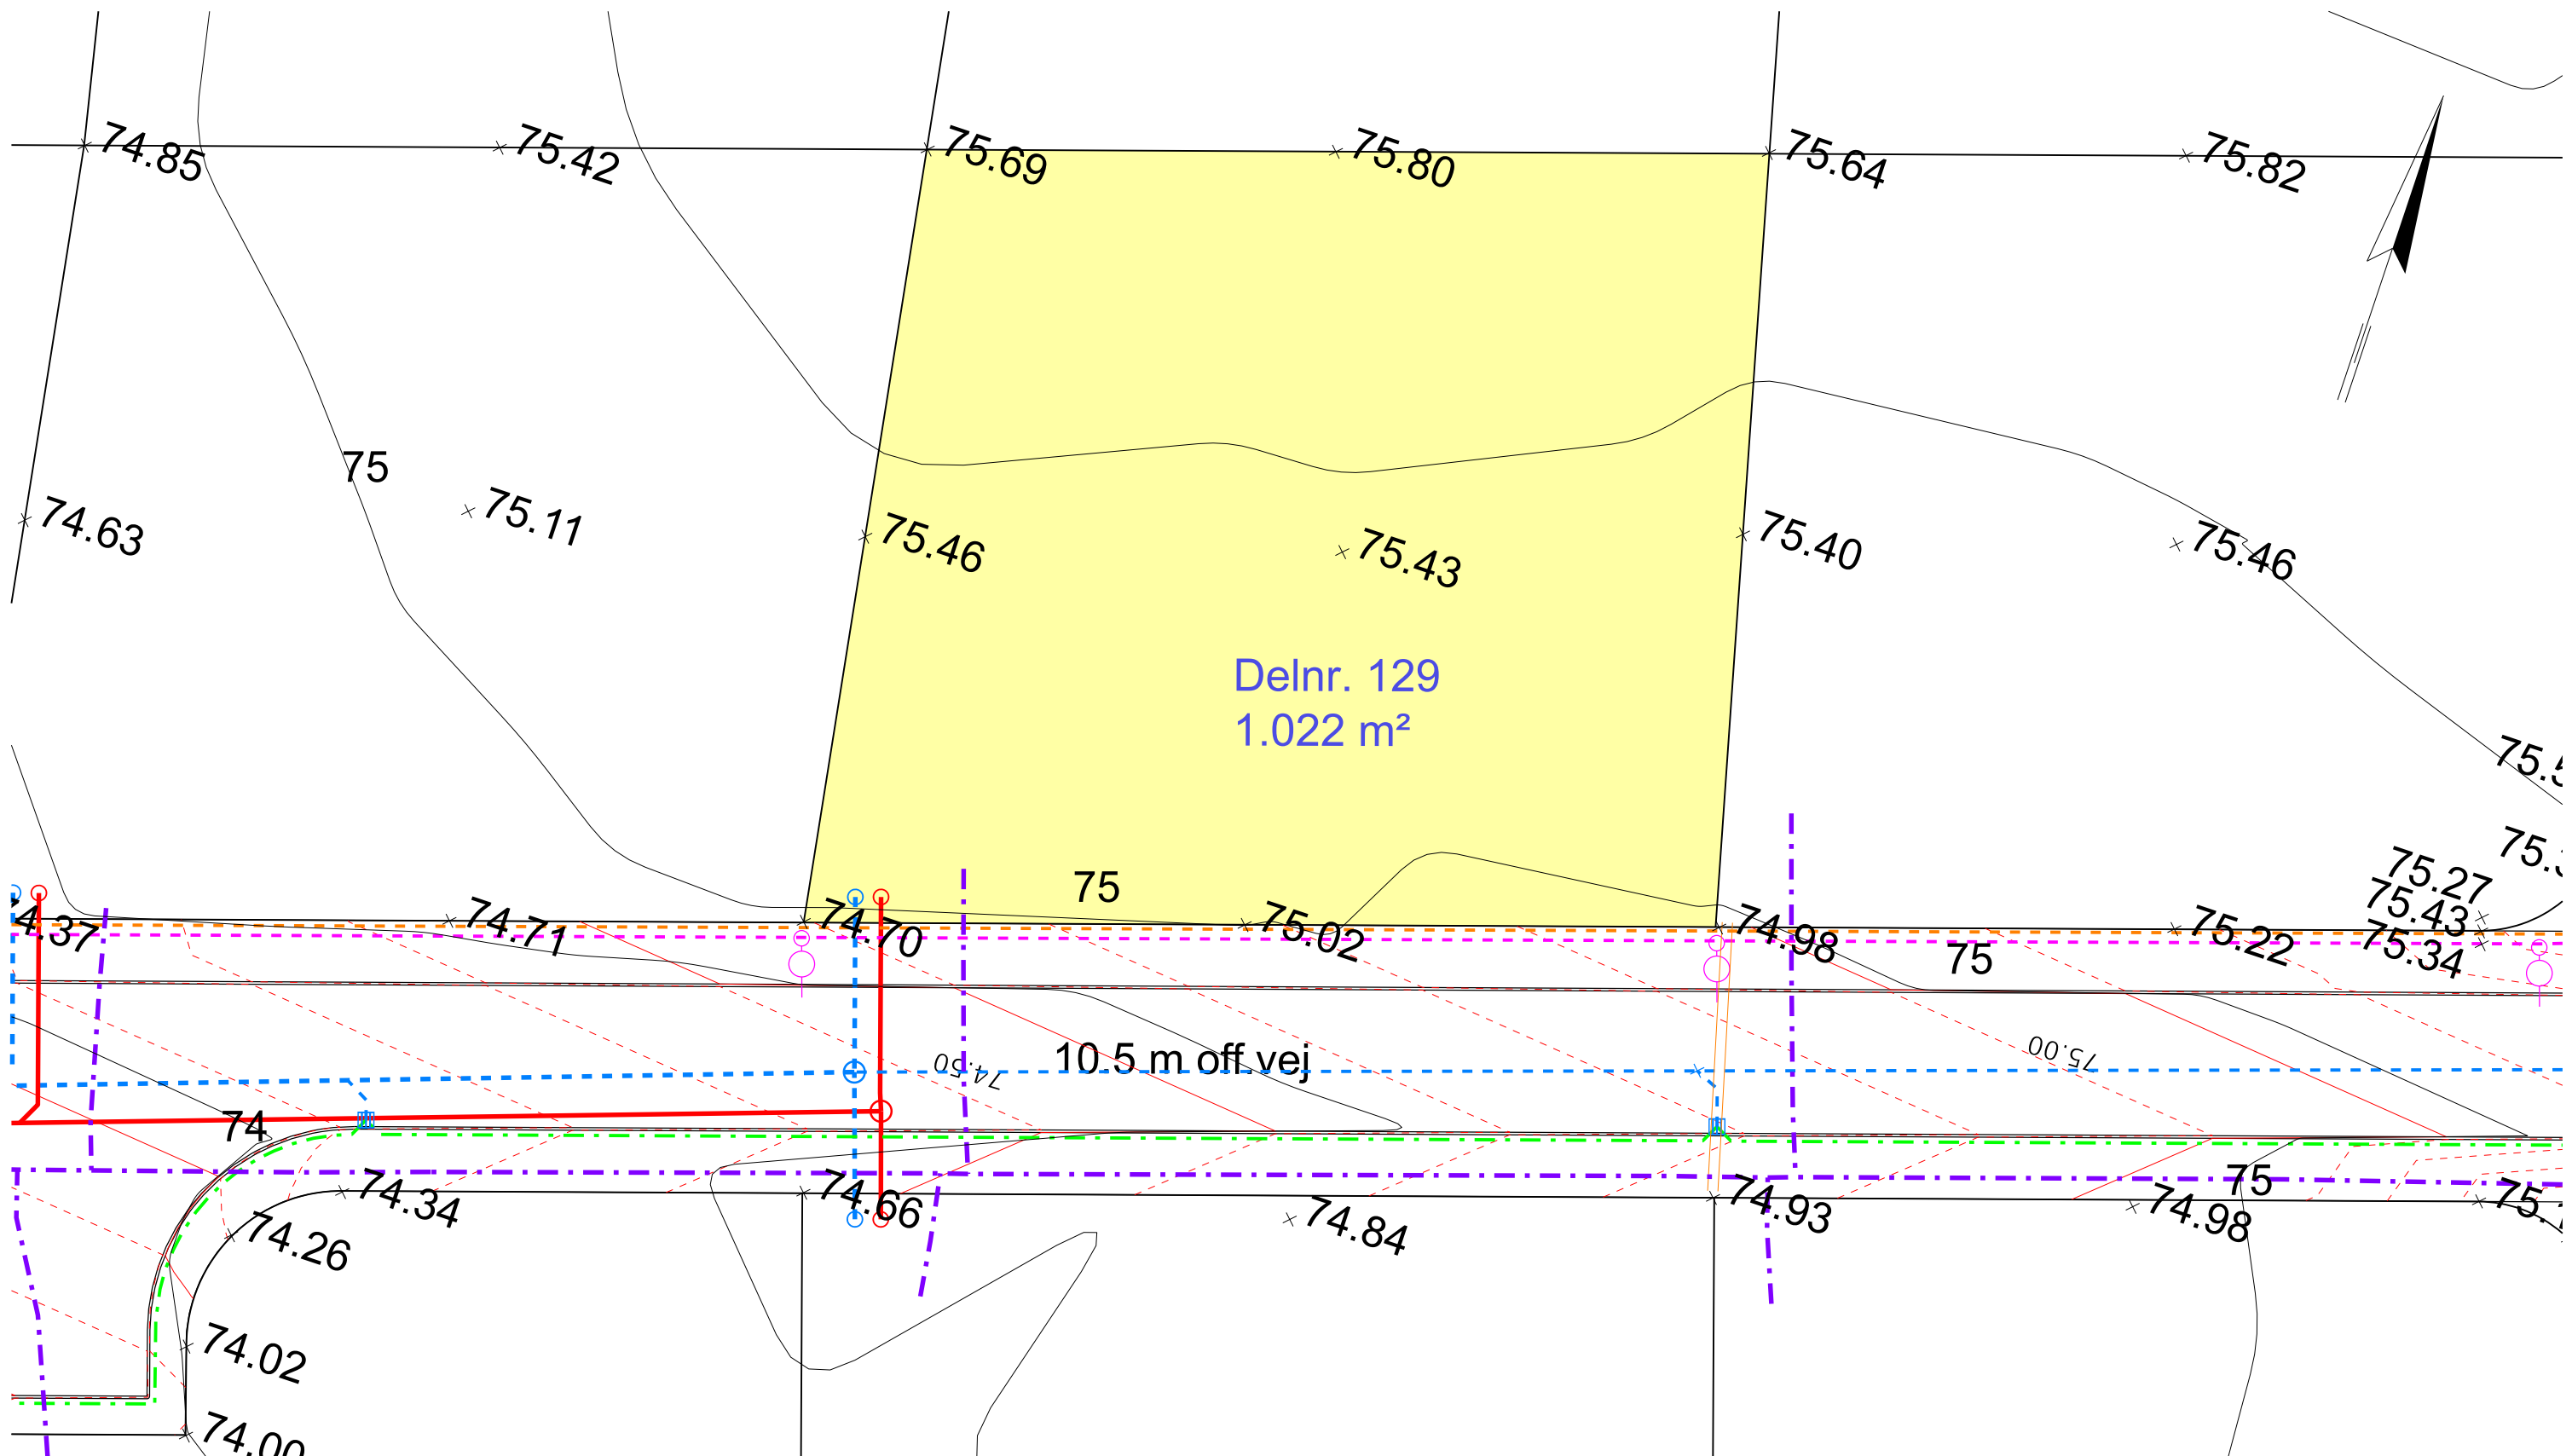


- SIGNATUR:
- Spildevandsledning
 - - - Regnvandsledning
 - - - Drænledning
 - - - Vandledning
 - - - Fjernvarmeledning
 - - - El og Gadebelysning
 - - - Tele

- Højdekurver vej pr. 10 cm
- Eksisterende højdekurver
- Nedløbsbrønd
- Skelbrønd Spildevand
- Skelbrønd Regnvand
- ⊠ Elskab
- Belysningsmast

NOTE: Alle koter er projektkoter

Revision	Godkendt	Dato
Udarb./Tegn.	Godkendt	
DKPEHR	BOTA	
Sag nr.	Mål	Dato
41001284	1:250	09.06.2023

 Willemosegade 13, 8200 Aarhus N, 45 7220 7207	Favrskov Kommune Hvedebakken Hammel	Tegn. nr.
	Parcelsskitse	129

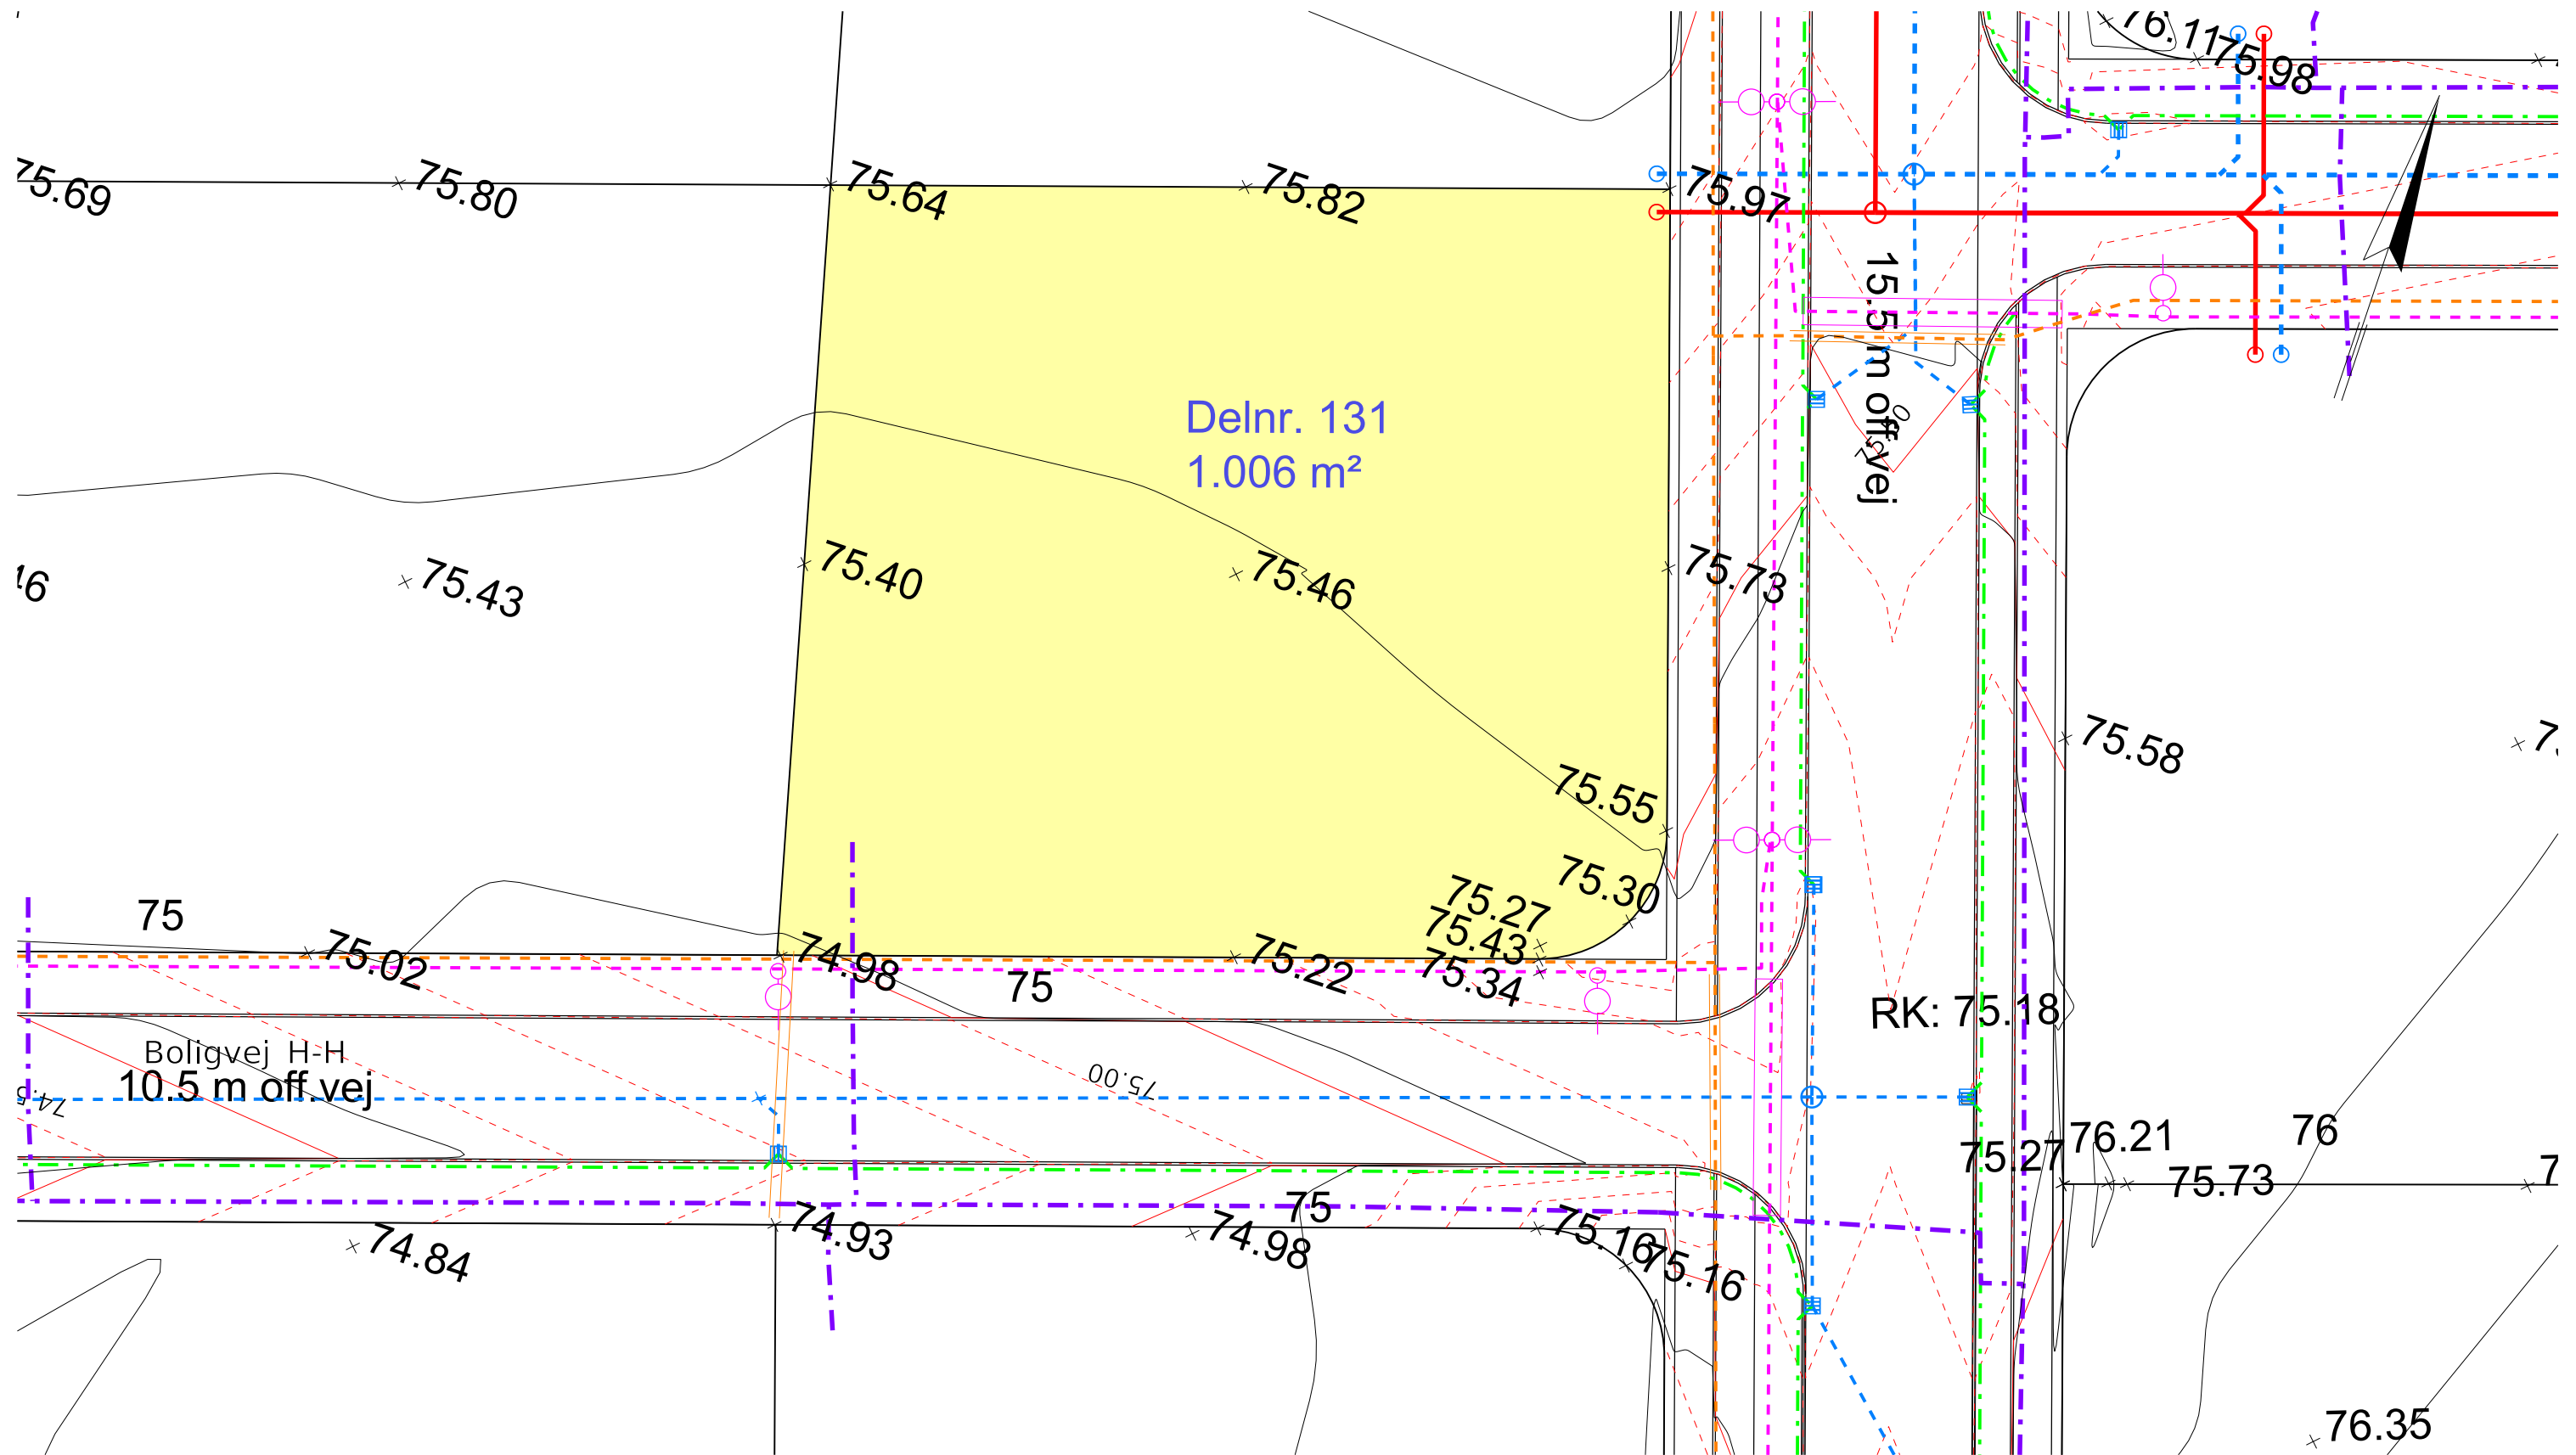

SIGNATUR:

- Spildevandsledning
- - - Regnvandsledning
- - - Drænledning
- - - Vandledning
- - - Fjernvarmeledning
- - - El og Gadebelysning
- - - Tele

- - - Højdekurver vej pr. 10 cm
- Eksisterende højdekurver
- Nedløbsbrønd
- Skelbrønd Spildevand
- Skelbrønd Regnvand
- ⊠ Elskab
- Belysningsmast

NOTE: Alle koter er projektkoter


Revision	Godkendt	Dato
Udarb./Tegn.	Godkendt	
DKPEHR	BOTA	
Sag nr.	Dato	
41001284	09.06.2023	

Mål	Tegn. nr.
1:250	131



Favrskov Kommune
Hvedebakken Hammel

Parcelskitse

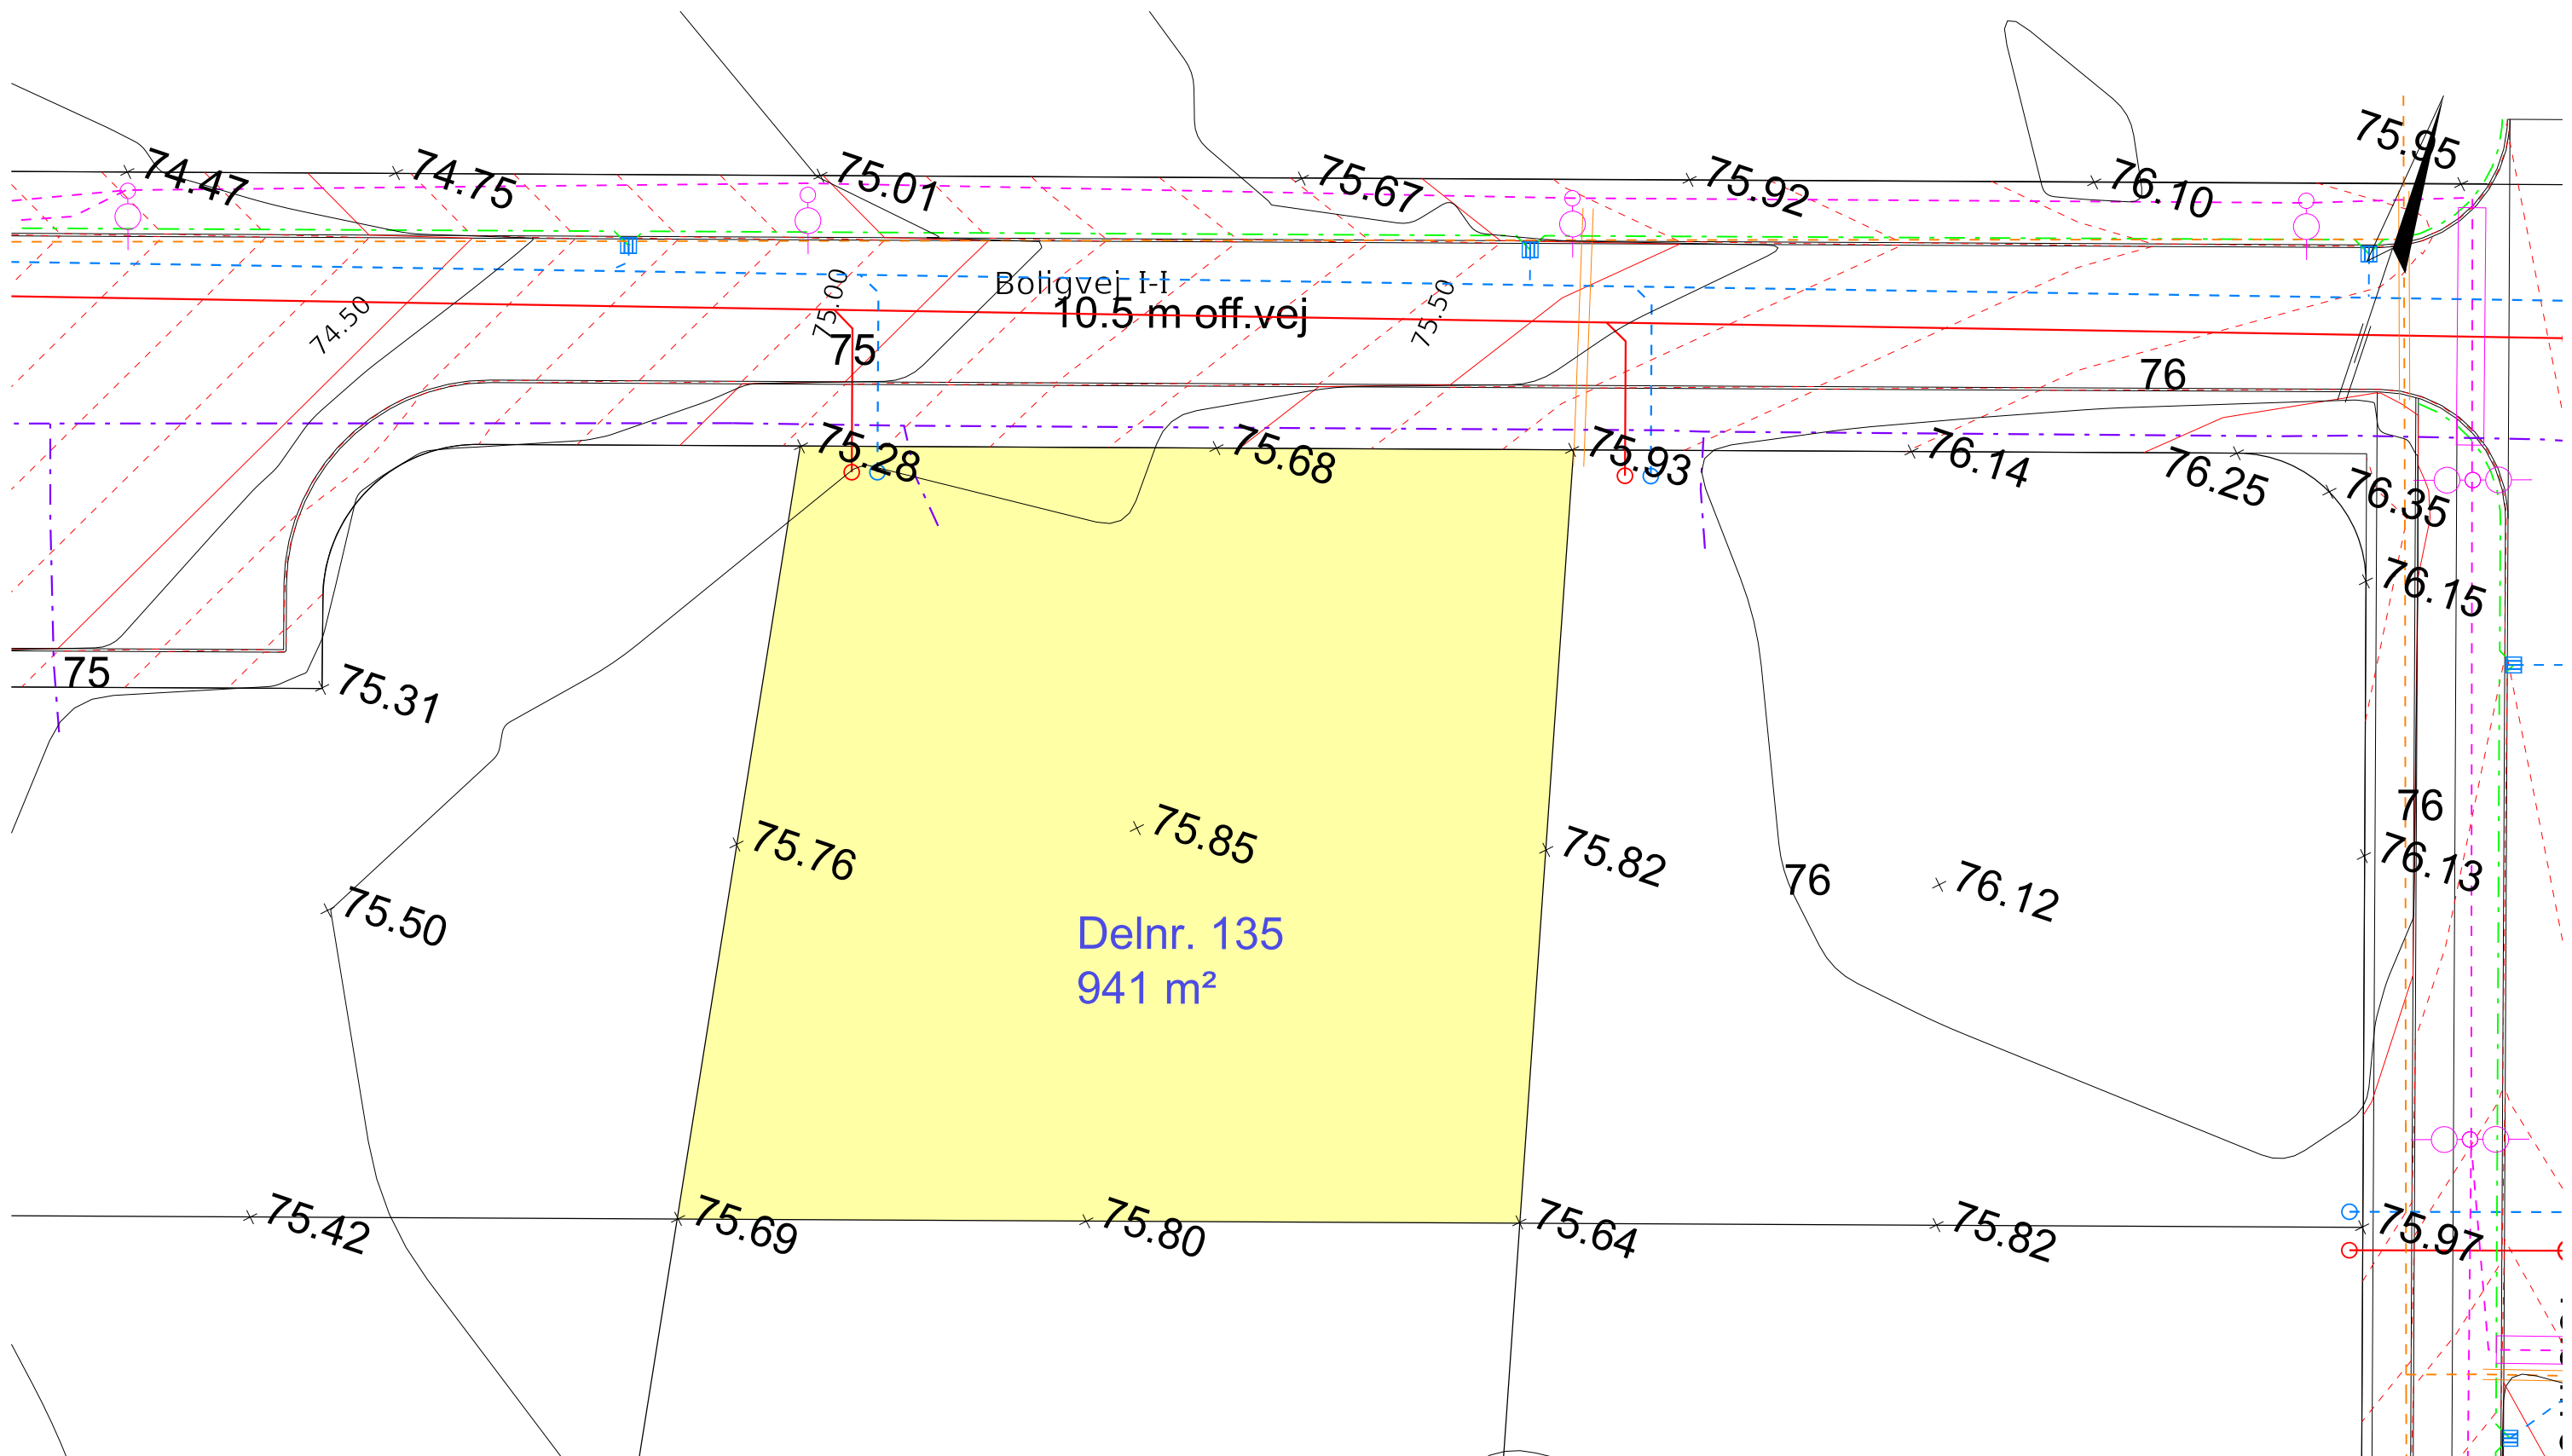

- SIGNATUR:
- Spildevandsledning
 - - - Regnvandsledning
 - - - Drænledning
 - - - Vandledning
 - - - Fjernvarmeledning
 - - - El og Gadebelysning
 - - - Tele

- - - Højdekurver vej pr. 10 cm
- Eksisterende højdekurver
- Nedløbsbrønd
- Skelbrønd Spildevand
- Skelbrønd Regnvand
- ⊠ Elskab
- Belysningsmast

NOTE: Alle koter er projektkoter

Revision	Udarb./Tegn.	Godkendt	Godkendt	Dato
DKPEHR		BOTA		
Sag nr.	Mål	Dato		
41001284	1:250	09.06.2023		




Favrskov Kommune
Hvedebakken Hammel

Parcelskitse

Tegn. nr.

135

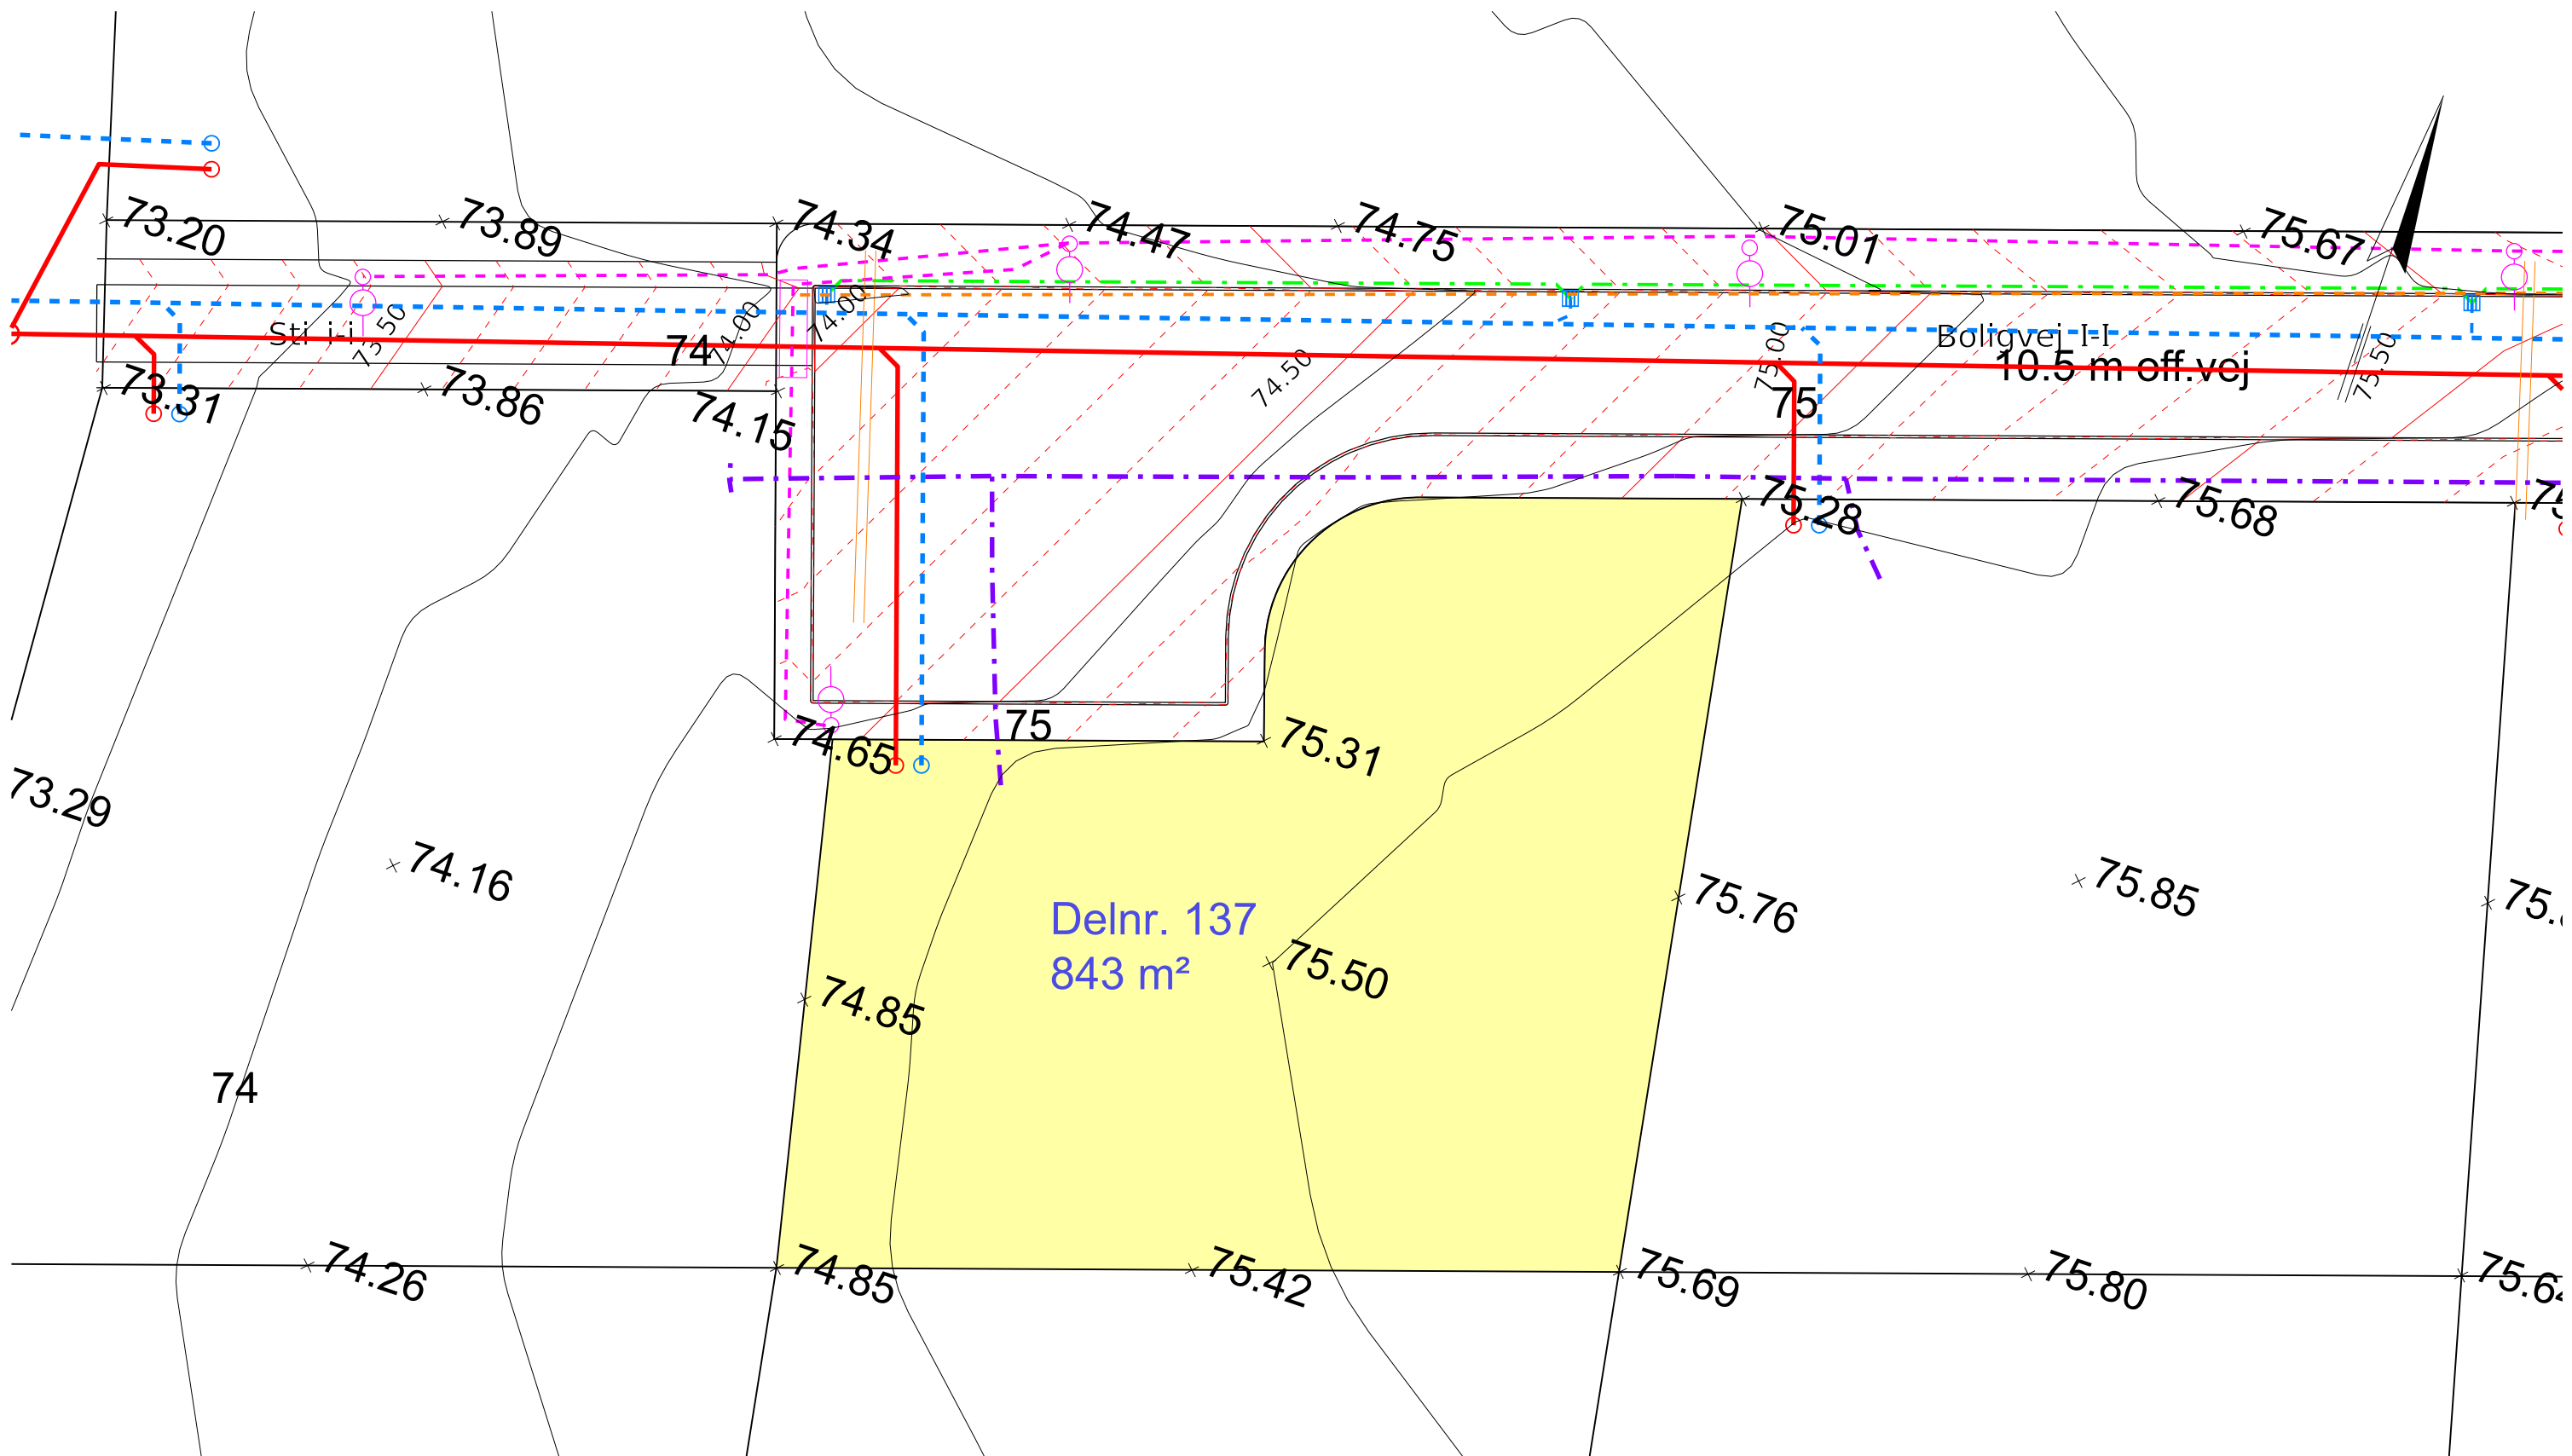

- SIGNATUR:
- Spildevandsledning
 - - - Regnvandsledning
 - - - Drænledning
 - - - Vandledning
 - - - Fjernvarmeledning
 - - - El og Gadebelysning
 - - - Tele

- - - Højdekurver vej pr. 10 cm
- Eksisterende højdekurver
- Nedløbsbrønd
- Skelbrønd Spildevand
- Skelbrønd Regnvand
- ⊠ Elskab
- Belysningsmast

NOTE: Alle koter er projektkoter


Revision	Udarb./Tegn.	Godkendt	Godkendt	Dato
DKPEHR		BOTA		
Sag nr.	Mål	Dato		
41001284	1:250	09.06.2023		

Favrskov Kommune
Hvedebakken Hammel



Tegn. nr.
137

Parcelskitse

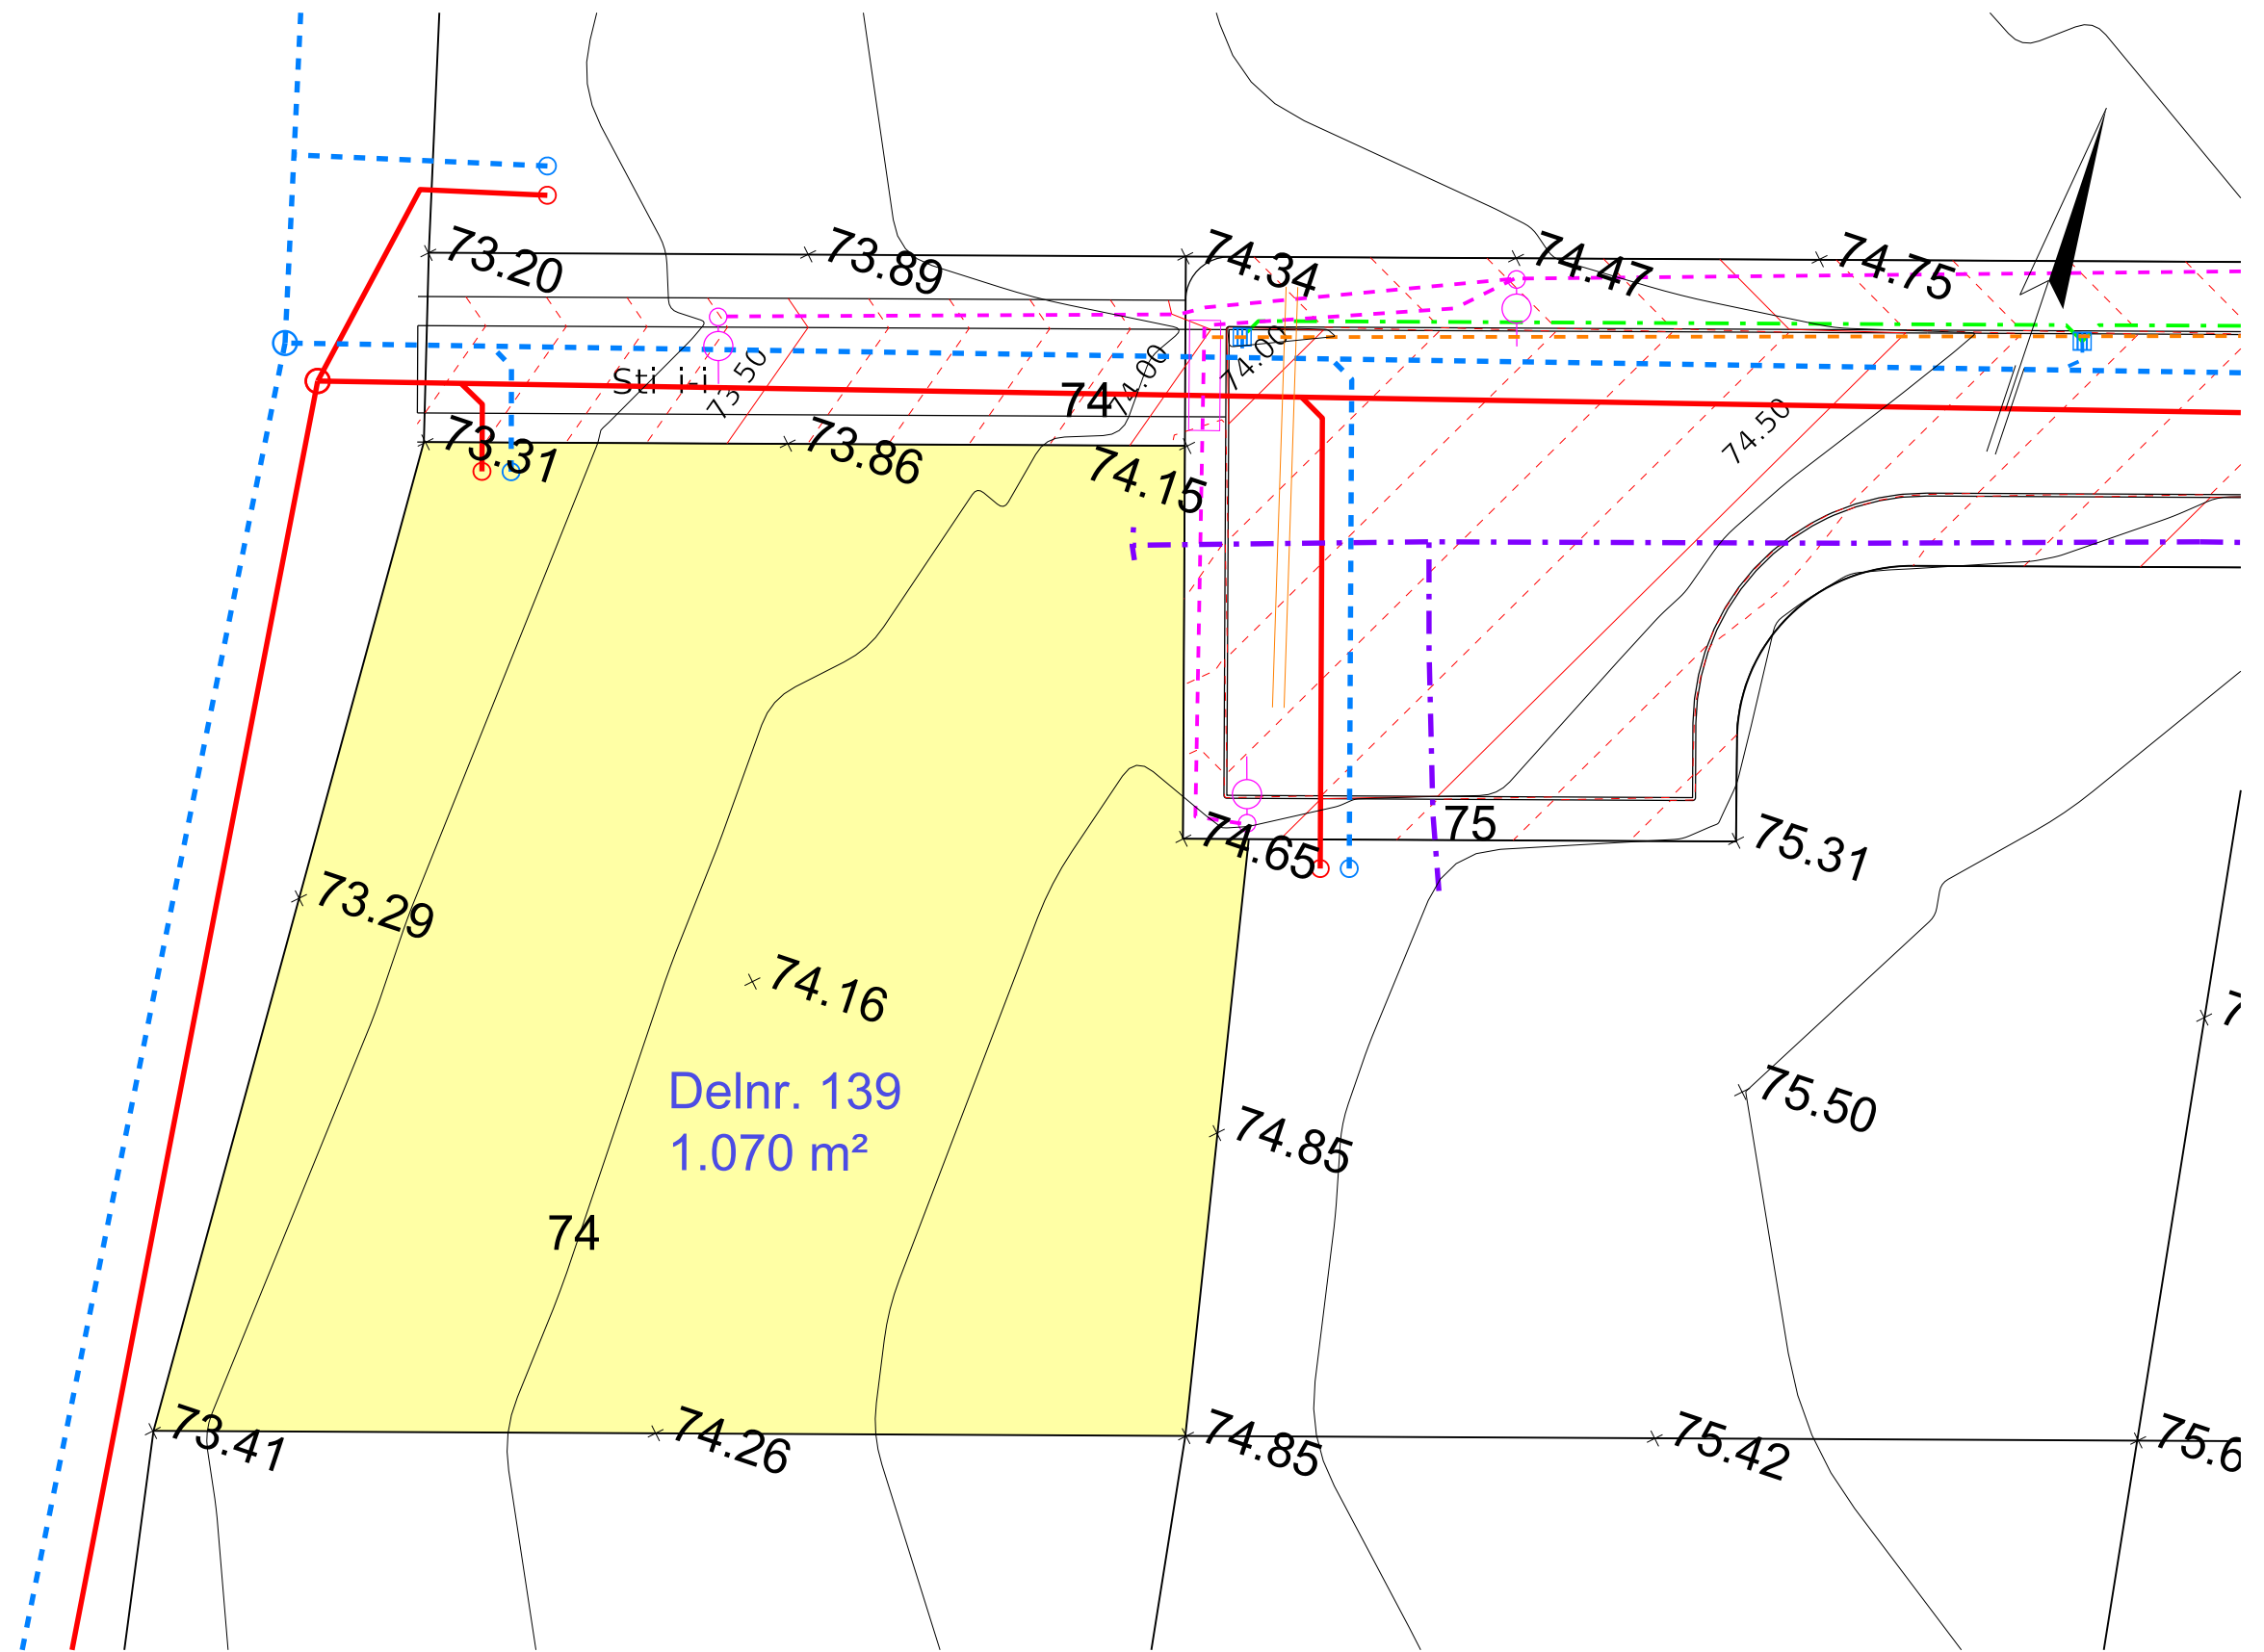


SIGNATUR:

- Spildevandsledning
- - - Regnvandsledning
- - - Drænledning
- - - Vandledning
- - - Fjernvarmeledning
- - - El og Gadebelysning
- - - Tele

NOTE: Alle koter er projektkoter

- - - Højdekurver vej pr. 10 cm
- Eksisterende højdekurver
- Nedløbsbrønd
- Skelbrønd Spildevand
- Skelbrønd Regnvand
- ⊠ Elskab
- Belysningsmast

Revision	Godkendt	Dato
Udarb./Tegn.	Godkendt	
DKPEHR	BOTA	
Sag nr.	Mål	Dato
41001284	1:250	09.06.2023

 Willemosegade 13, 8200 Aarhus N, 45 7220 7207	Favrskov Kommune Hvedebakken Hammel	Tegn. nr.
	Parcelsskitse	139