

- SIGNATUR:**
- Spildevandsledning
 - - - Regnvandsledning
 - - - Drænledning
 - · · Vandledning
 - - - Fjernvarmeledning
 - - - El og Gadebelysning
 - - - Tele

- - - Højdekurver vej pr. 10 cm
- Eksisterende højdekurver
- ▤ Nedløbsbrønd
- Skelbrønd Spildevand
- Skelbrønd Regnvand
- ⊠ Elskab
- Belysningsmast


NOTE: Alle koter er projektkoter

Udarb./Tegn PEHR	Kontrolleret	Godkendt BOTA
Sag nr. 21.6503.01	Mål 1:250	Dato 31.05.2022



Favrskov Kommune
Byggemodning Hvedebakken

Parcelskitse Tegn. nr. Parcel-50

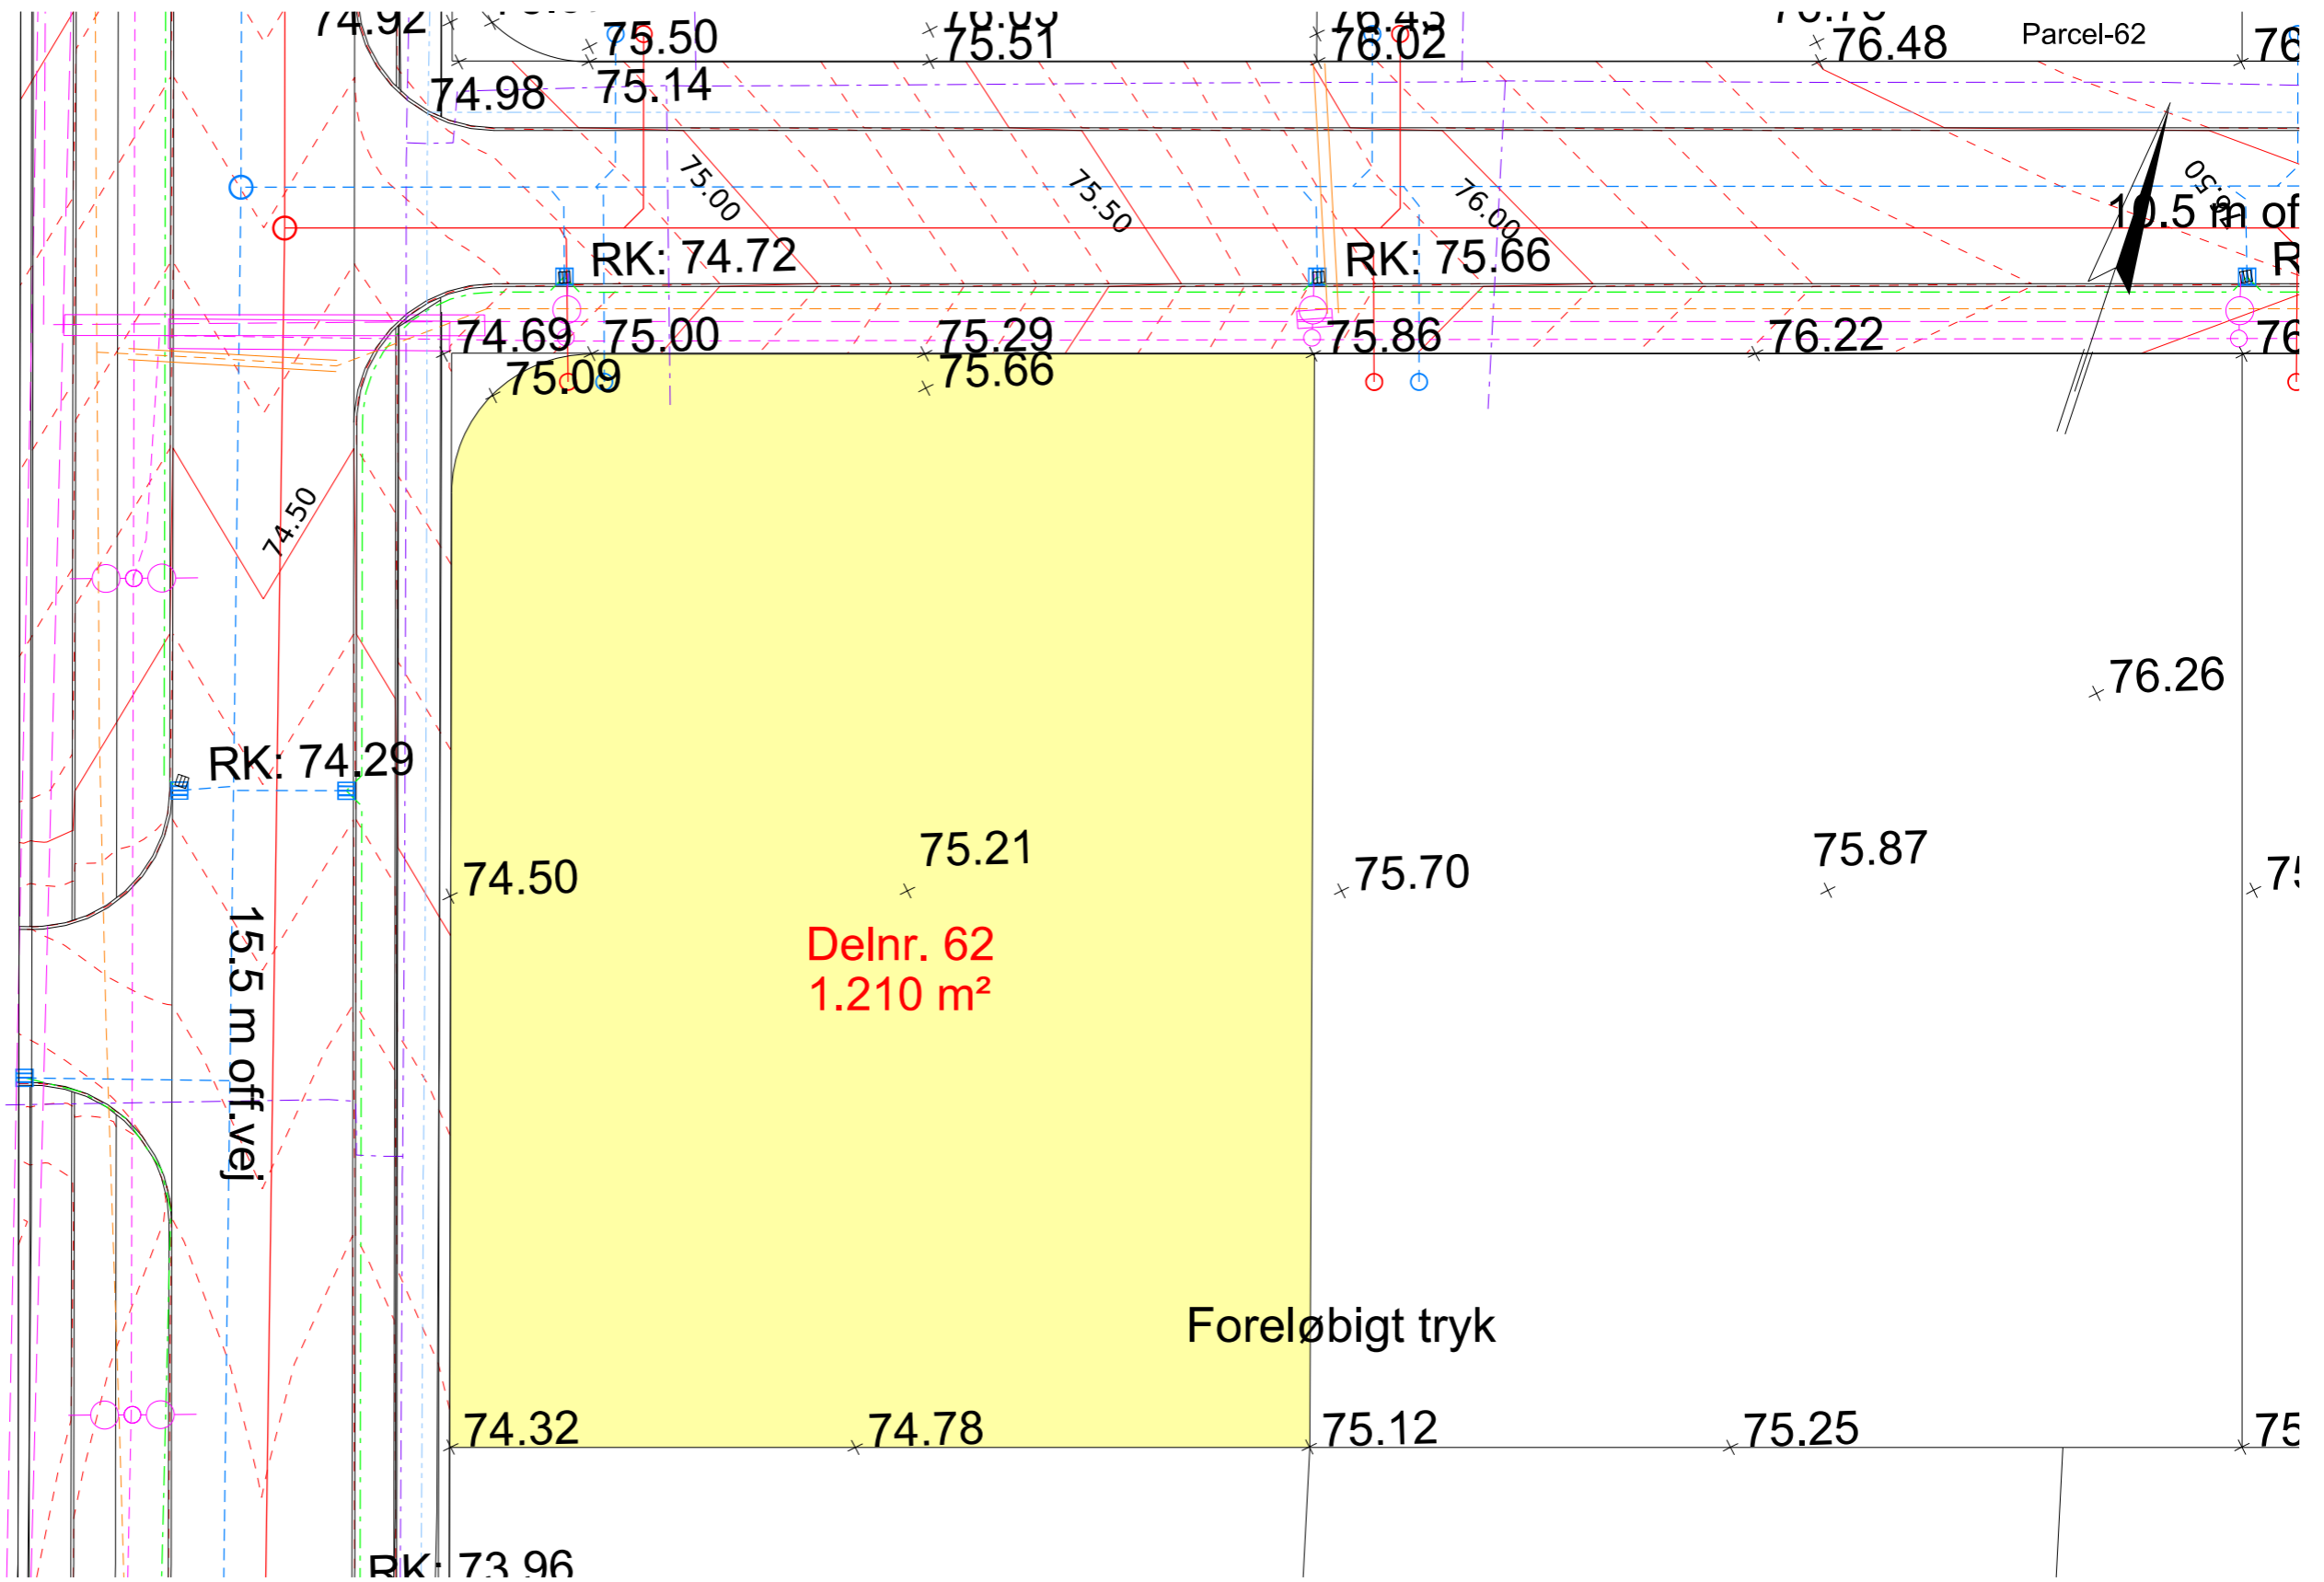

SIGNATUR:

- Spildevandsledning
- - - Regnvandsledning
- - - Drænledning
- - - Vandledning
- - - Fjernvarmeledning
- - - EI og Gadebelysning
- - - Tele

- ▬ Højdekurver vej pr. 10 cm
- Eksisterende højdekurver
- ▭ Nedløbsbrønd
- Skelbrønd Spildevand
- Skelbrønd Regnvand
- ▭ Elskab
- Belysningsmast

NOTE: Alle koter er projektkoter

Revision	Kontrolleret	Godkendt	Dato
Udarb./Tegn PEHR		Godkendt BOTA	
Sag nr. 21.6503.01	Mål 1:250	Dato 09.08.2022	Side




Favrskov Kommune
Byggemodning Hvedebakken

Tegn. nr.

Parcelskitse

Parcel-62

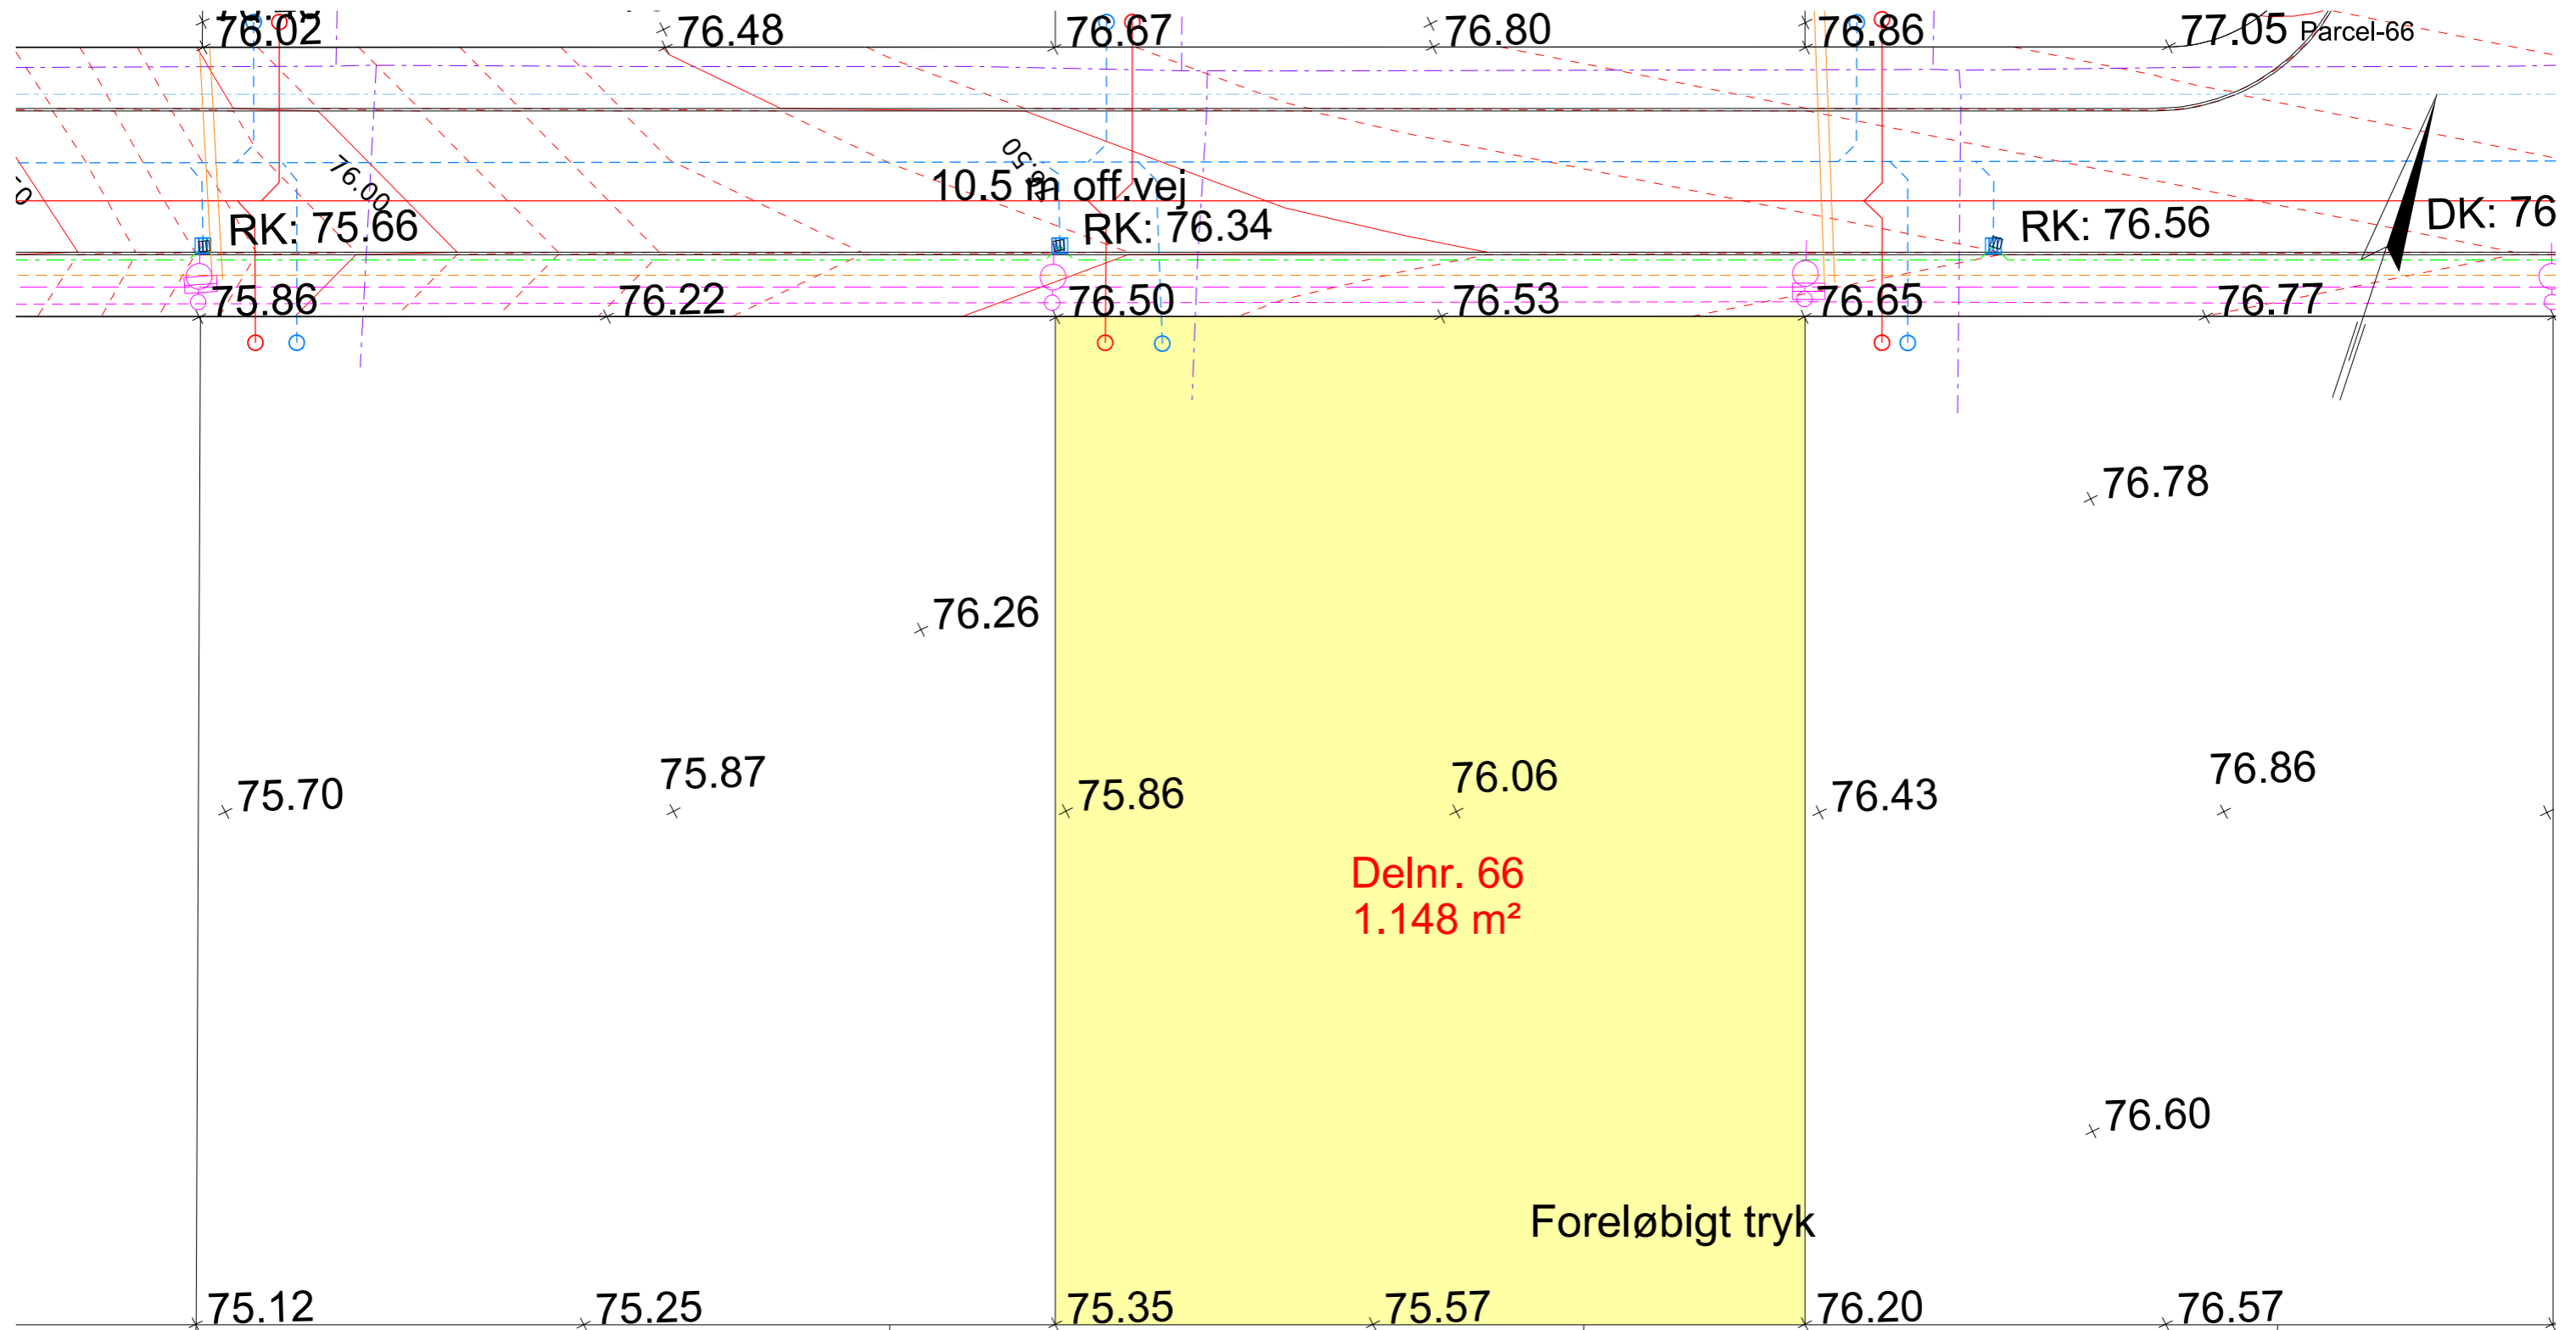

SIGNATUR:

- Spildevandsledning
- - - Regnvandsledning
- - - Drænledning
- - - Vandledning
- - - Fjernvarmeledning
- - - El og Gadebelysning
- - - Tele

- - - Højdekurver vej pr. 10 cm
- Eksisterende højdekurver
- Nedløbsbrønd
- Skelbrønd Spildevand
- Skelbrønd Regnvand
- ⊠ Elskab
- Belysningsmast

NOTE: Alle koter er projektkoter

Revision	Udarb./Tegn	Kontrolleret	Godkendt	Dato
	PEHR		BOTA	
Sag nr.	21.6503.01	Mål	1:250	Dato
			09.08.2022	Side




Favrskov Kommune
Byggemodning Hvedebakken

Tegn. nr.

Parcelskitse

Parcel-66

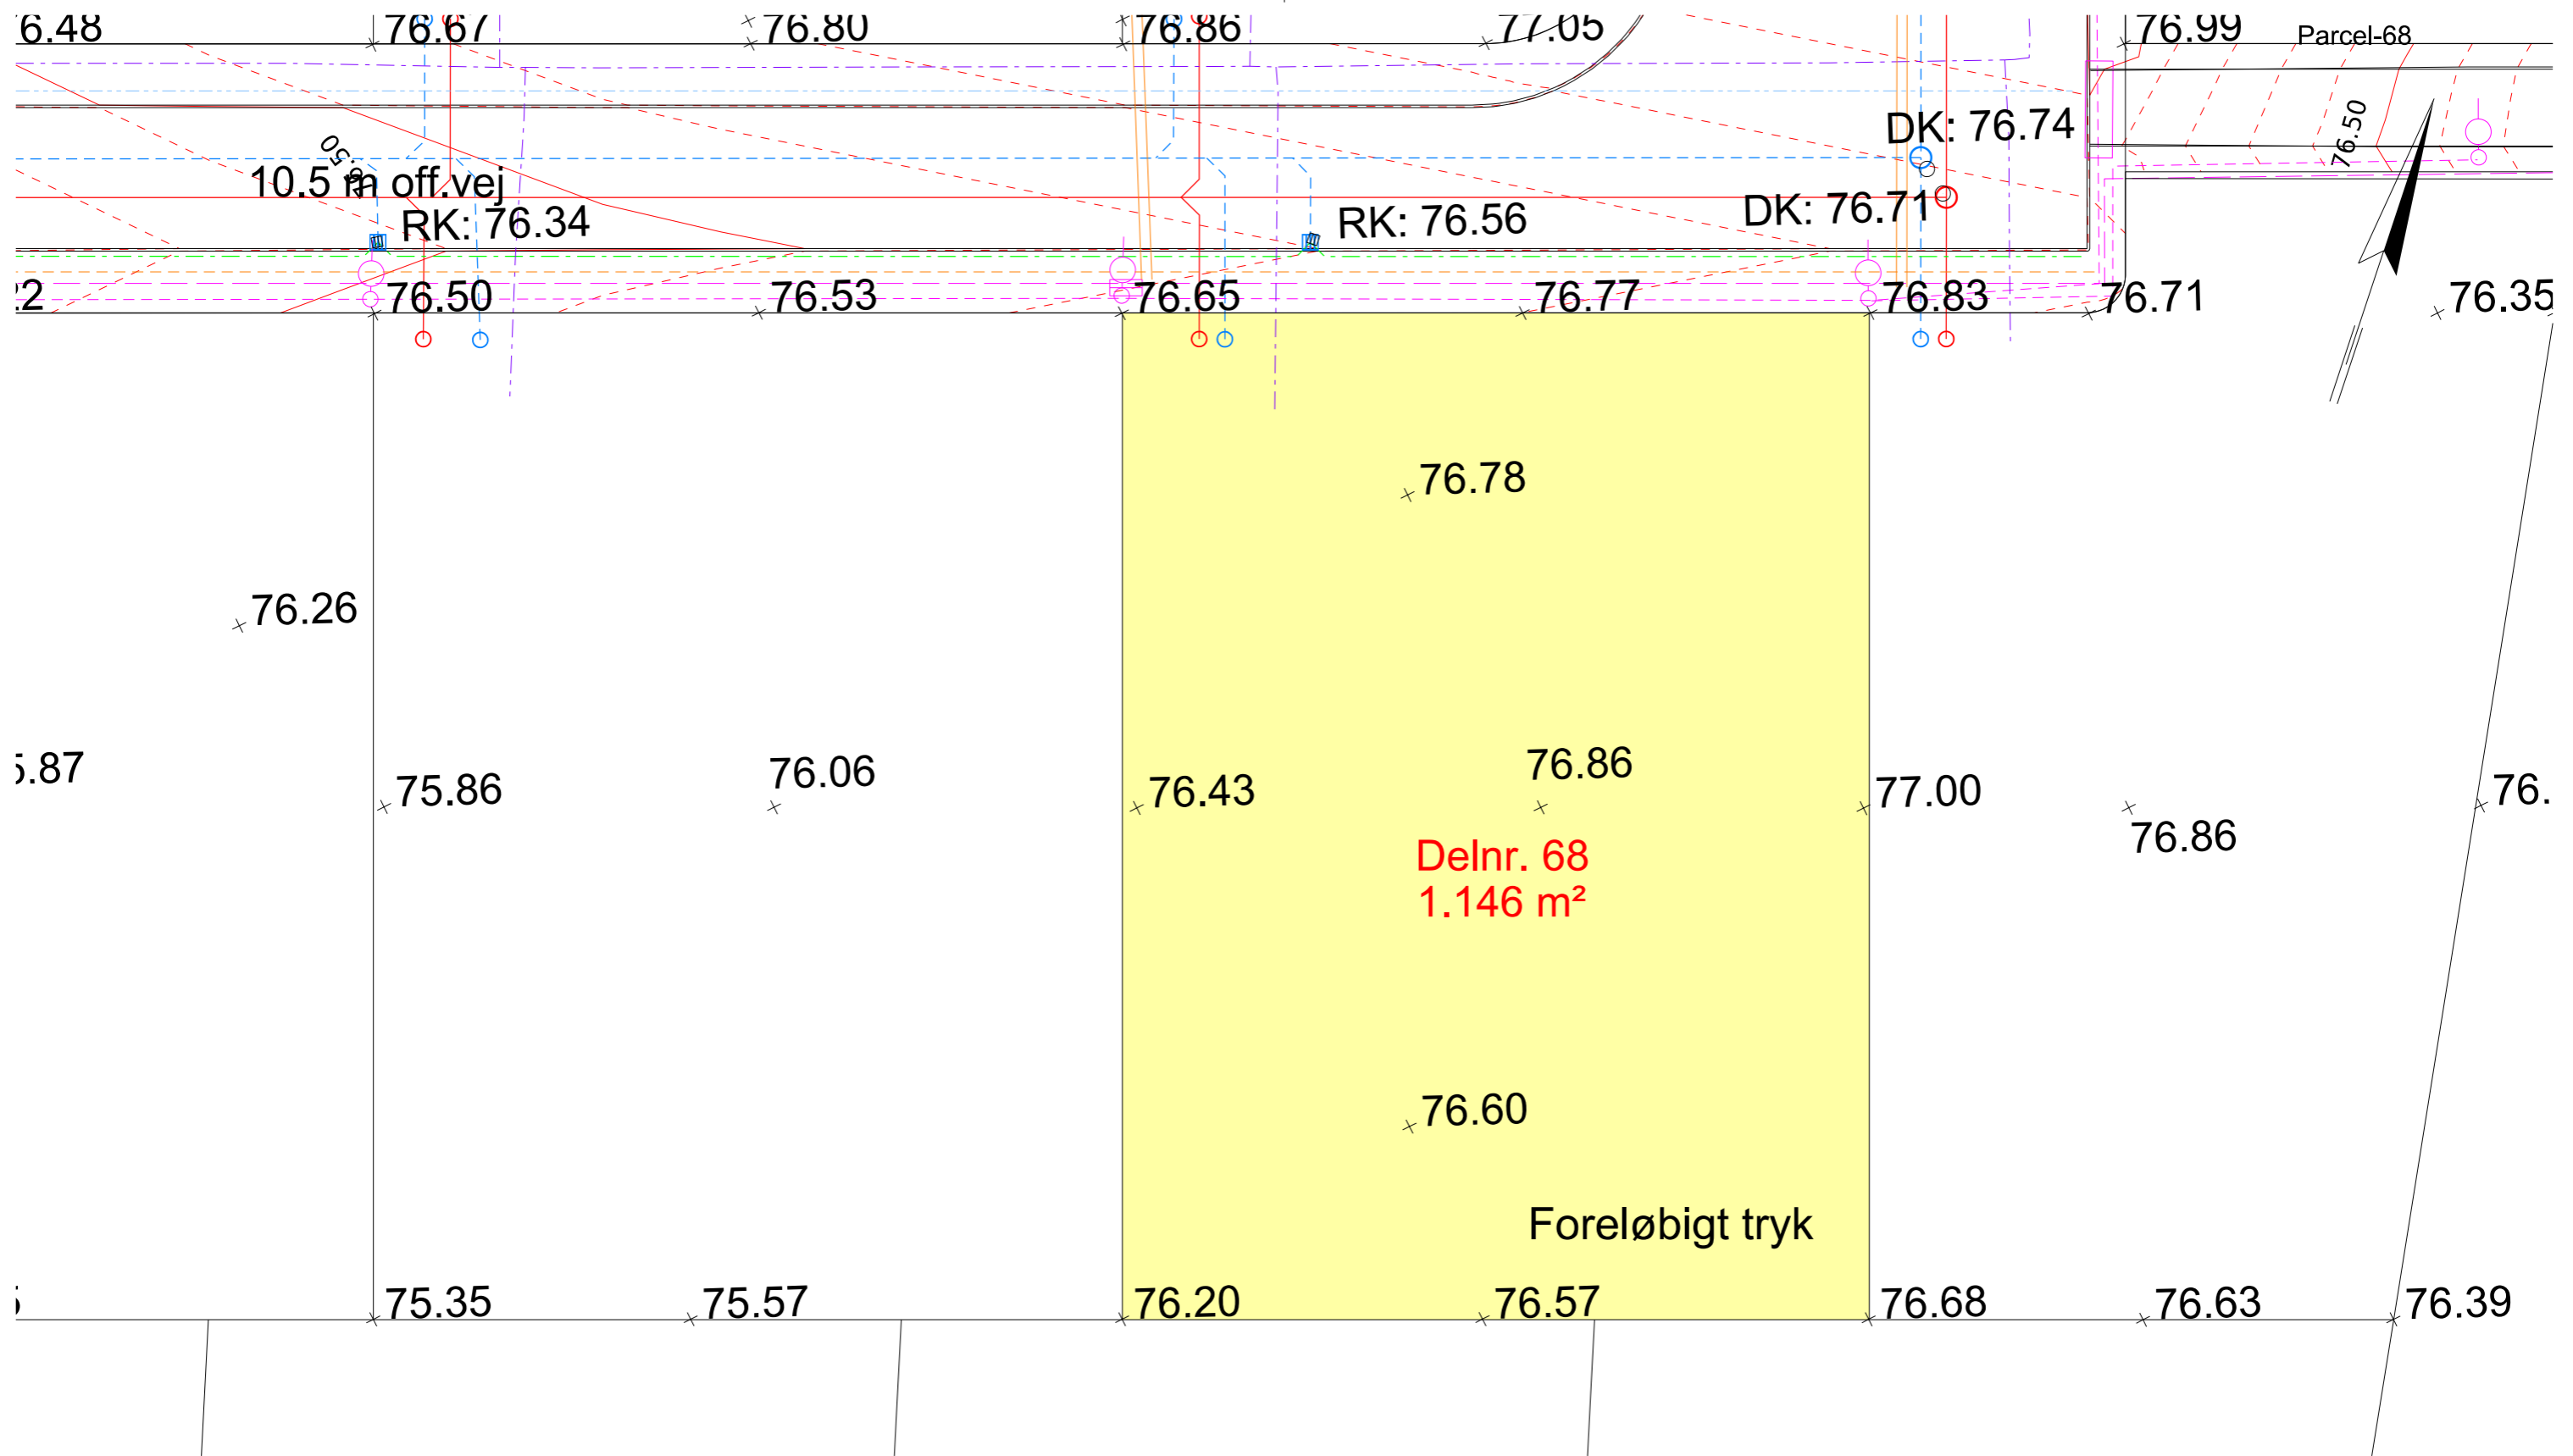

- SIGNATUR:
- Spildevandsledning
 - - - Regnvandsledning
 - - - Drænledning
 - - - Vandledning
 - - - Fjernvarmeledning
 - - - El og Gadebelysning
 - - - Tele

- - - Højdekurver vej pr. 10 cm
- Eksisterende højdekurver
- Nedløbsbrønd
- Skelbrønd Spildevand
- Skelbrønd Regnvand
- ⊠ Elskab
- Belysningsmast


NOTE: Alle koter er projektkoter

Revision	Udarb./Tegn	Kontrolleret	Godkendt	Dato
	PEHR		BOTA	
Sag nr.	21.6503.01	Mål	1:250	Dato
			09.08.2022	Side



Favrskov Kommune
Byggemodning Hvedebakken

Parcelskitse Parcel-68

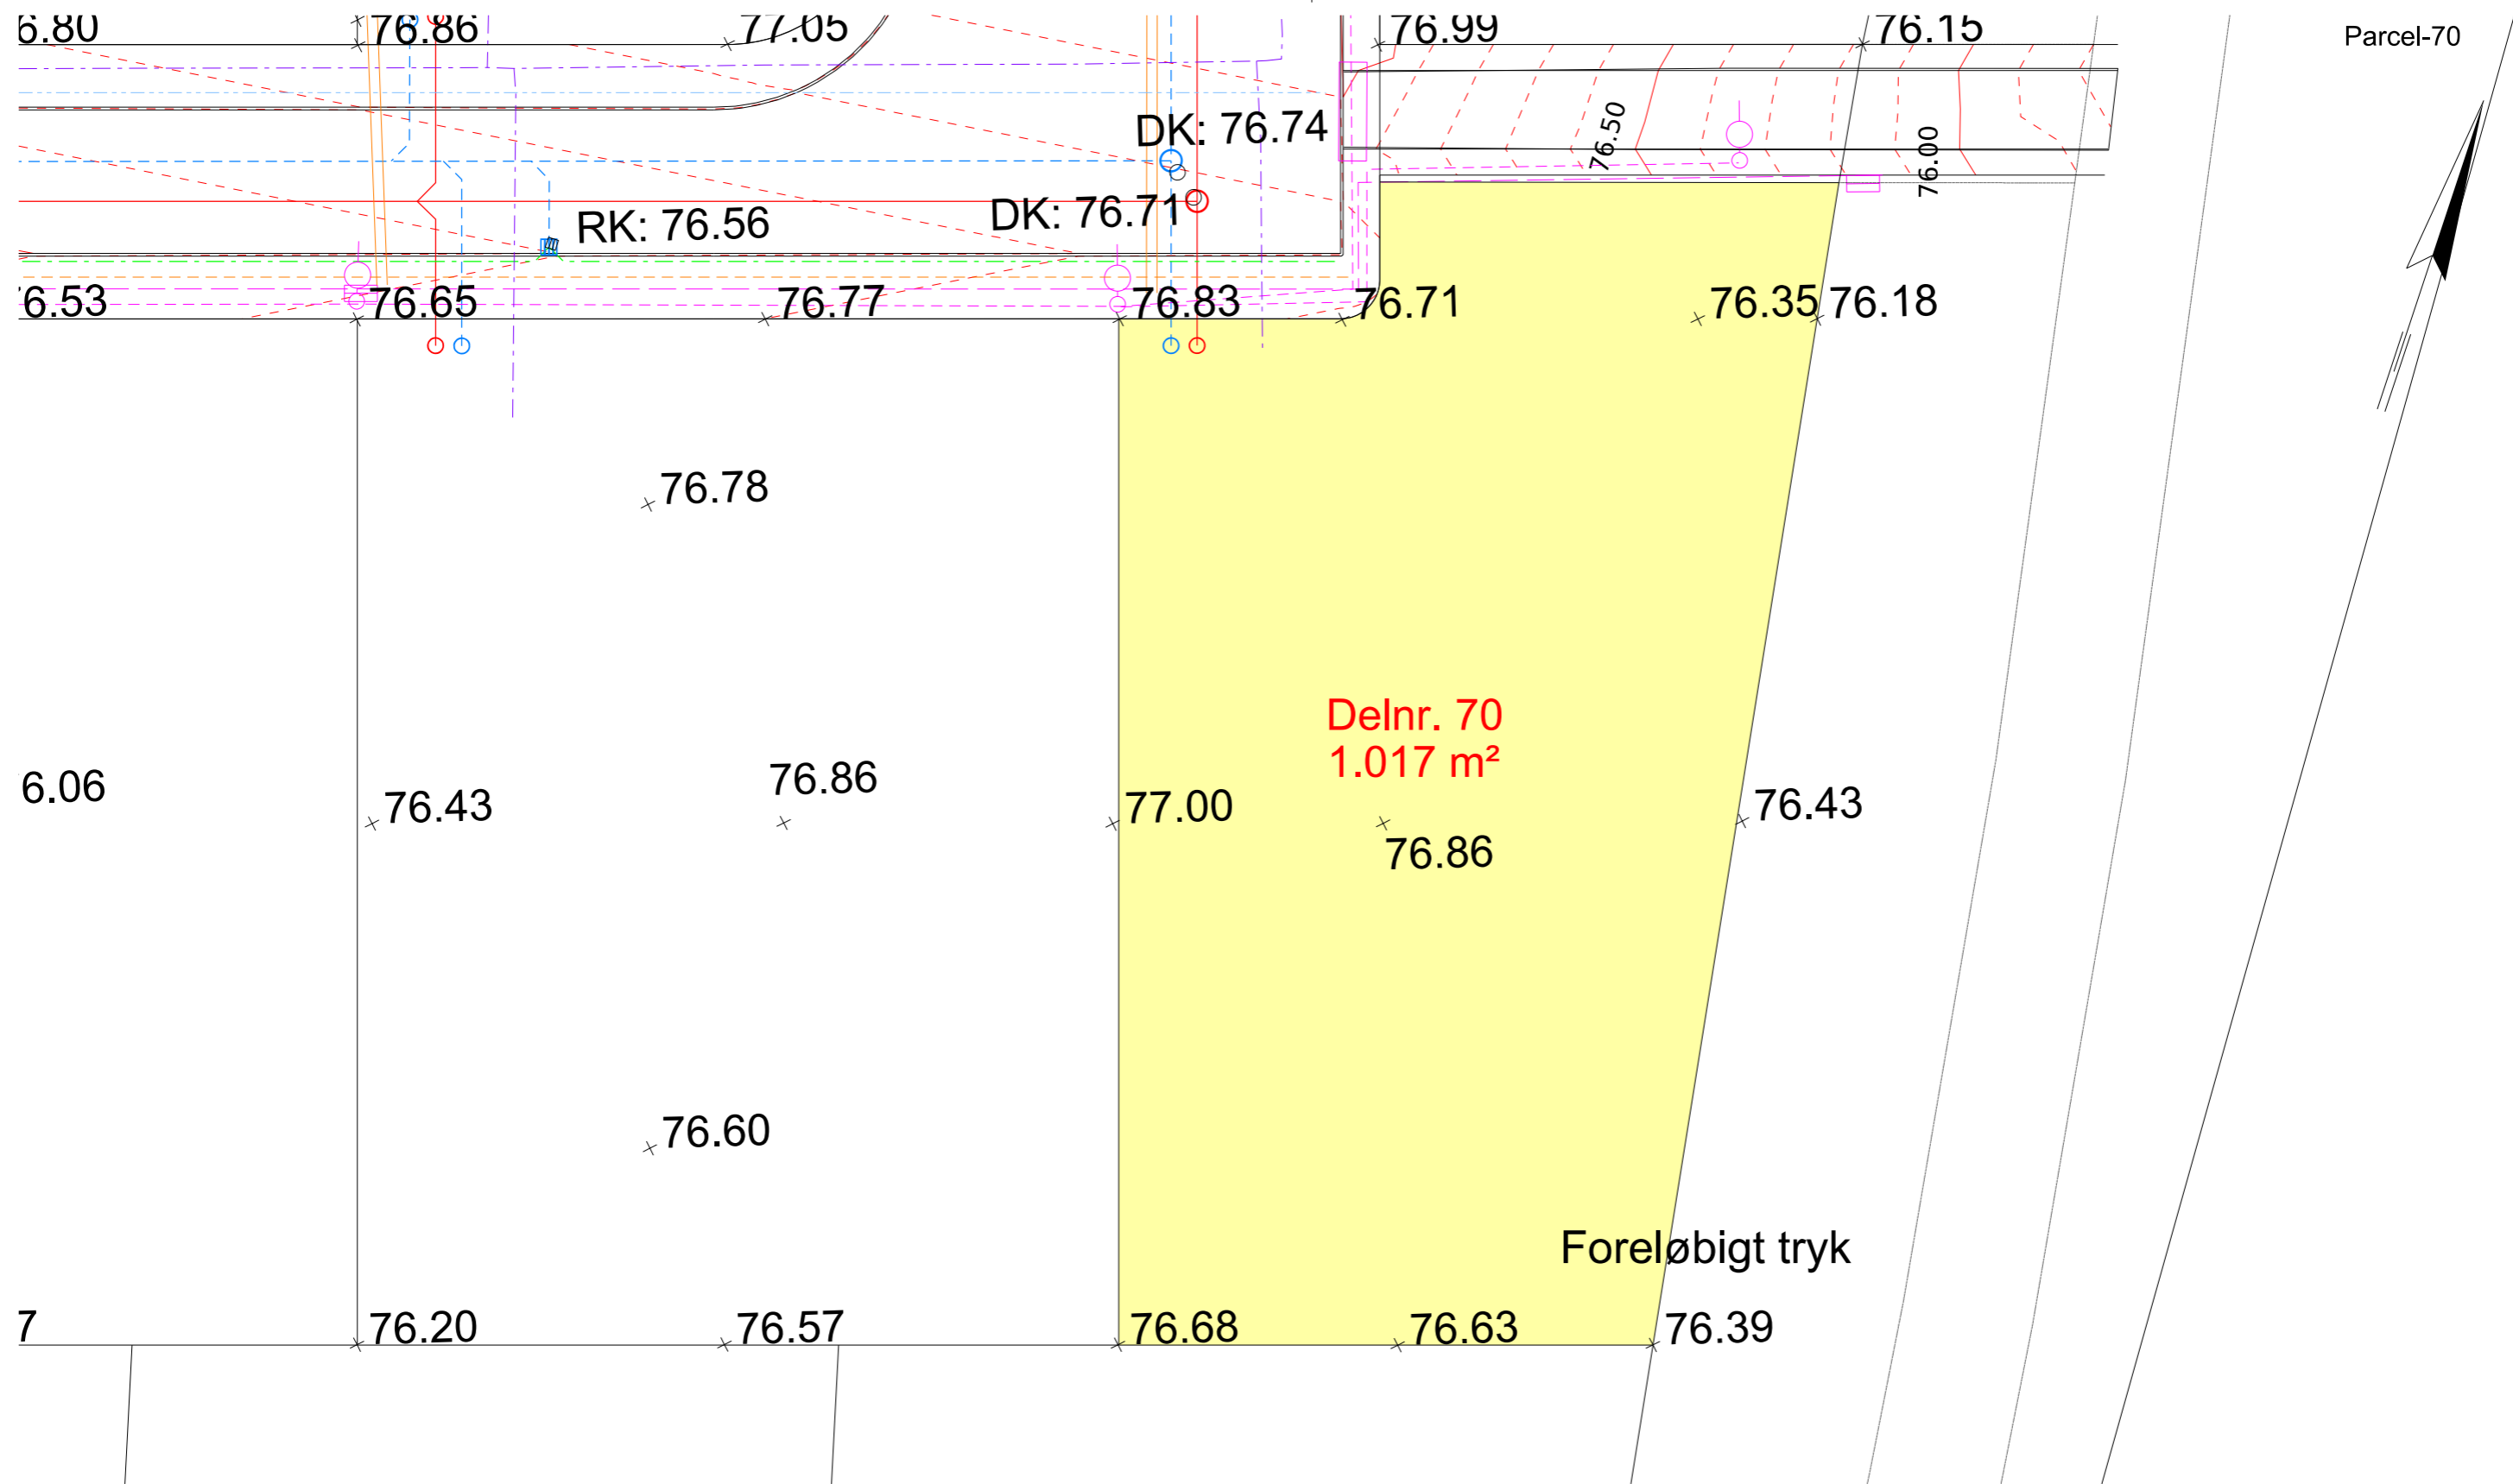

- SIGNATUR:
- Spildevandsledning
 - - - Regnvandsledning
 - - - Drænledning
 - - - Vandledning
 - - - Fjernvarmeledning
 - - - El og Gadebelysning
 - - - Tele

- - - - Højdekurver vej pr. 10 cm
- Eksisterende højdekurver
- ▢ Nedløbsbrønd
- Skelbrønd Spildevand
- Skelbrønd Regnvand
- ⊠ Elskab
- Belysningsmast

NOTE: Alle koter er projektkoter

Revision	Godkendt	Dato
Udarb./Tegn PEHR	Kontrolleret	Godkendt BOTA
Sag nr. 21.6503.01	Mål 1:250	Dato 09.08.2022
		Side




Favrskov Kommune
Byggemodning Hvedebakken

Parcelskitse

Tegn. nr.

Parcel-70

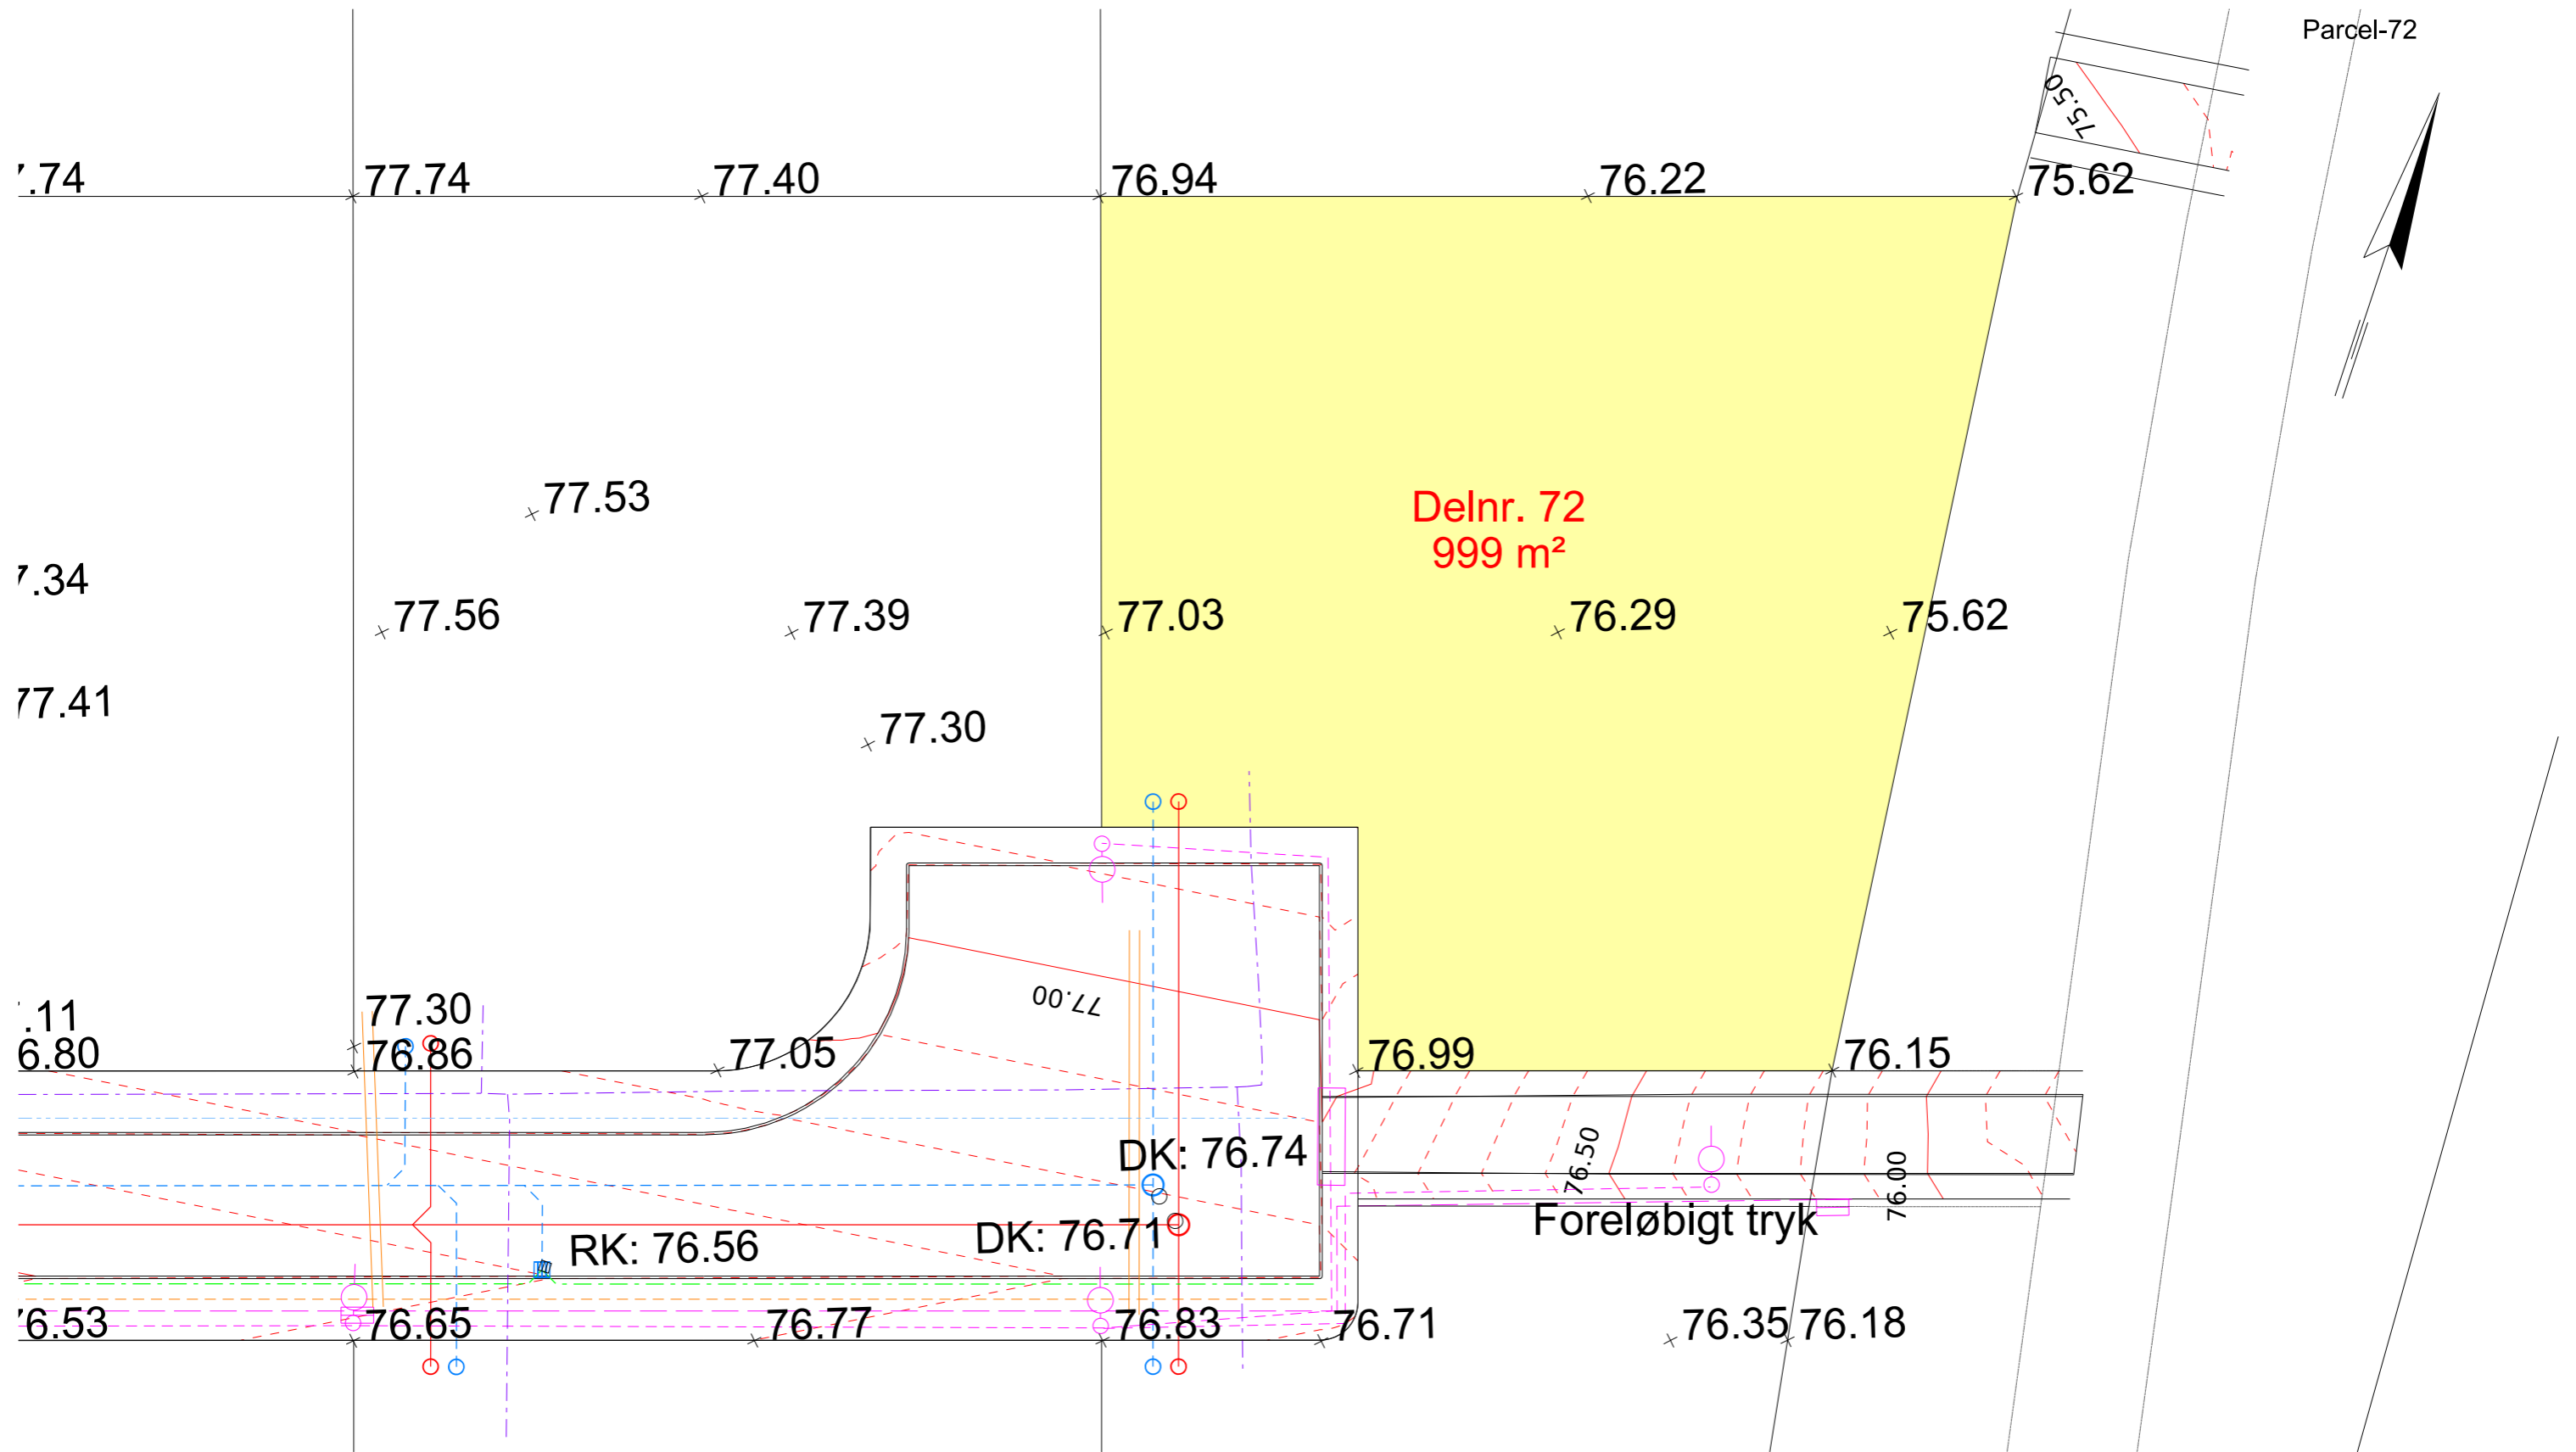

- SIGNATUR:**
- Spildevandsledning
 - - - Regnvandsledning
 - - - Drænledning
 - - - Vandledning
 - - - Fjernvarmeledning
 - - - El og Gadebelysning
 - - - Tele

- - - Højdekurver vej pr. 10 cm
- - - Eksisterende højdekurver
- ▢ Nedløbsbrønd
- Skelbrønd Spildevand
- Skelbrønd Regnvand
- ⊠ Elskab
- Belysningsmast

NOTE: Alle koter er projektkoter

Revision	Godkendt	Dato
Udarb./Tegn PEHR	Kontrolleret	Godkendt BOTA
Sag nr. 21.6503.01	Mål 1:250	Dato 09.08.2022
		Side





Favrskov Kommune
Byggemodning Hvedebakken

Parcelskitse

Tegn. nr.

Parcel-72

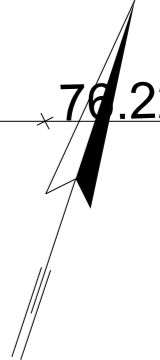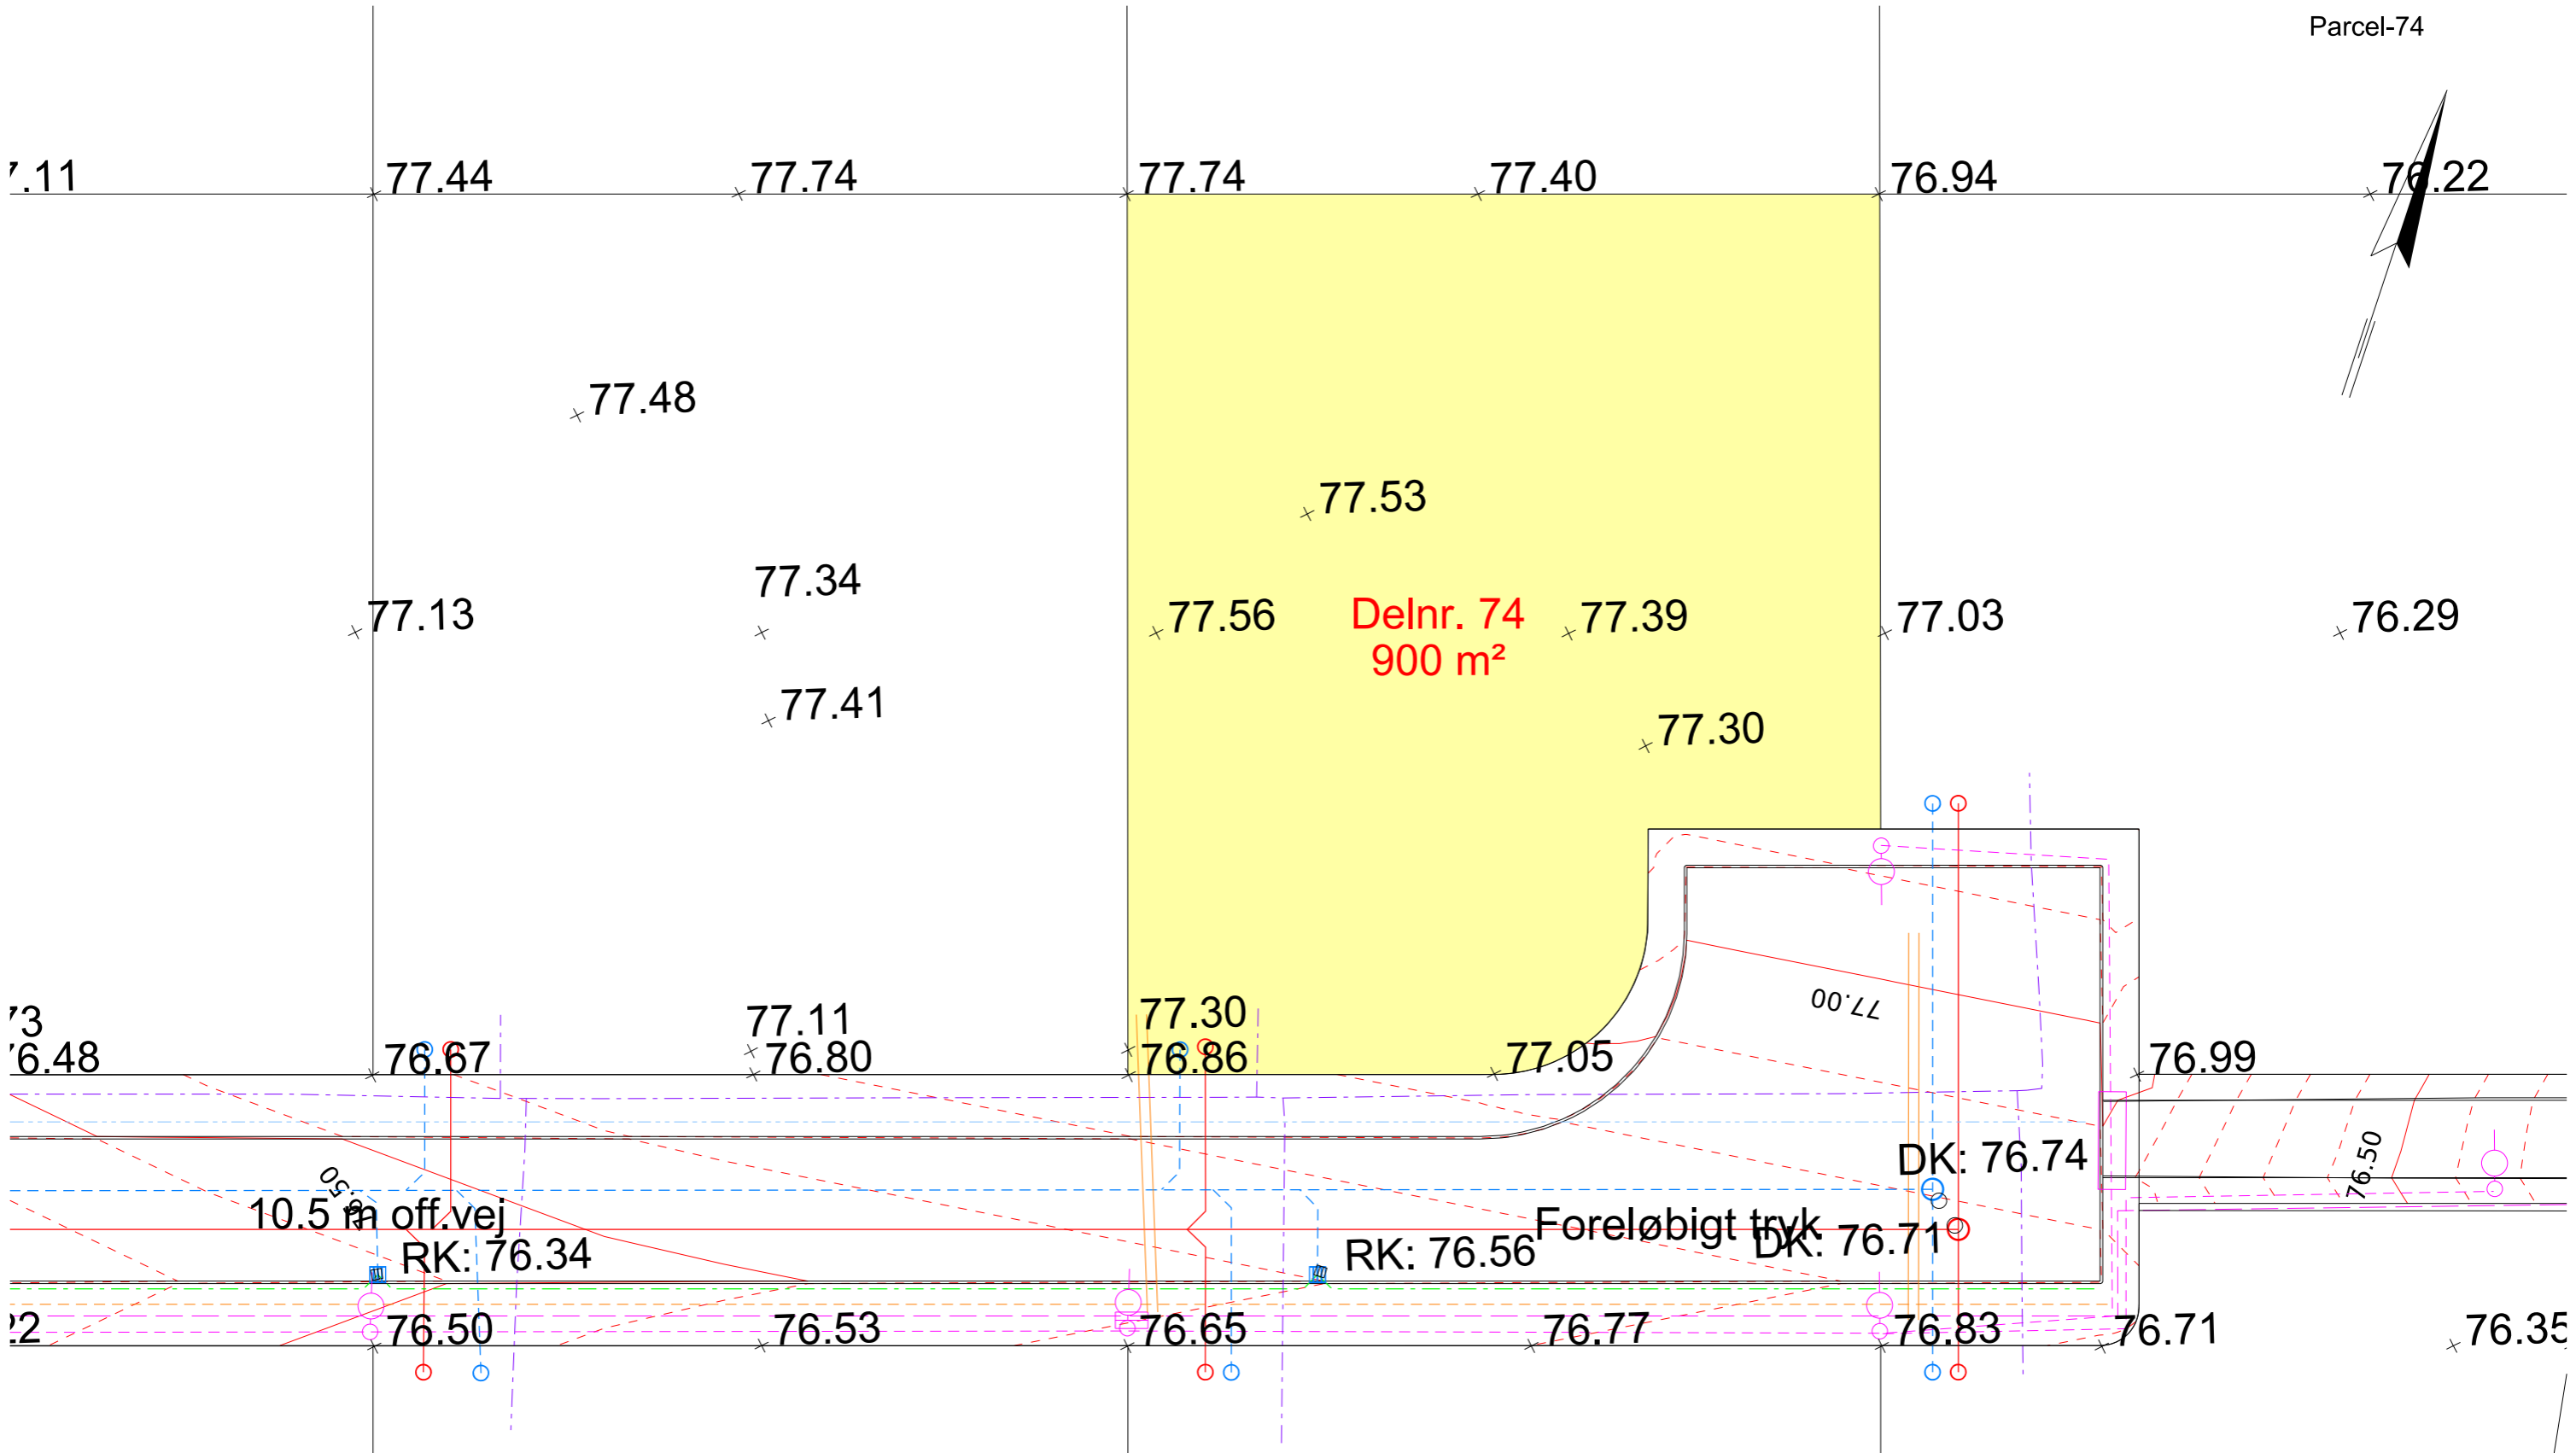

SIGNATUR:

- Spildevandsledning
- Regnvandsledning
- Drænledning
- Vandledning
- Fjernvarmeledning
- El og Gadebelysning
- Tele

— Højdekurver vej pr. 10 cm

- Eksisterende højdekurver
- ▒ Nedløbsbrønd
- Skelbrønd Spildevand
- Skelbrønd Regnvand
- Elskab
- Belysningsmast

NOTE: Alle koter er projektkoter

Revision	Godkendt	Dato
Udarb./Tegn PEHR	Kontrolleret BOTA	
Sag nr. 21.6503.01	Mål 1:250	Dato 09.08.2022
		Side





Favrskov Kommune
Byggemodning Hvedebakken

Tegn. nr.

Parcelskitse

Parcel-74

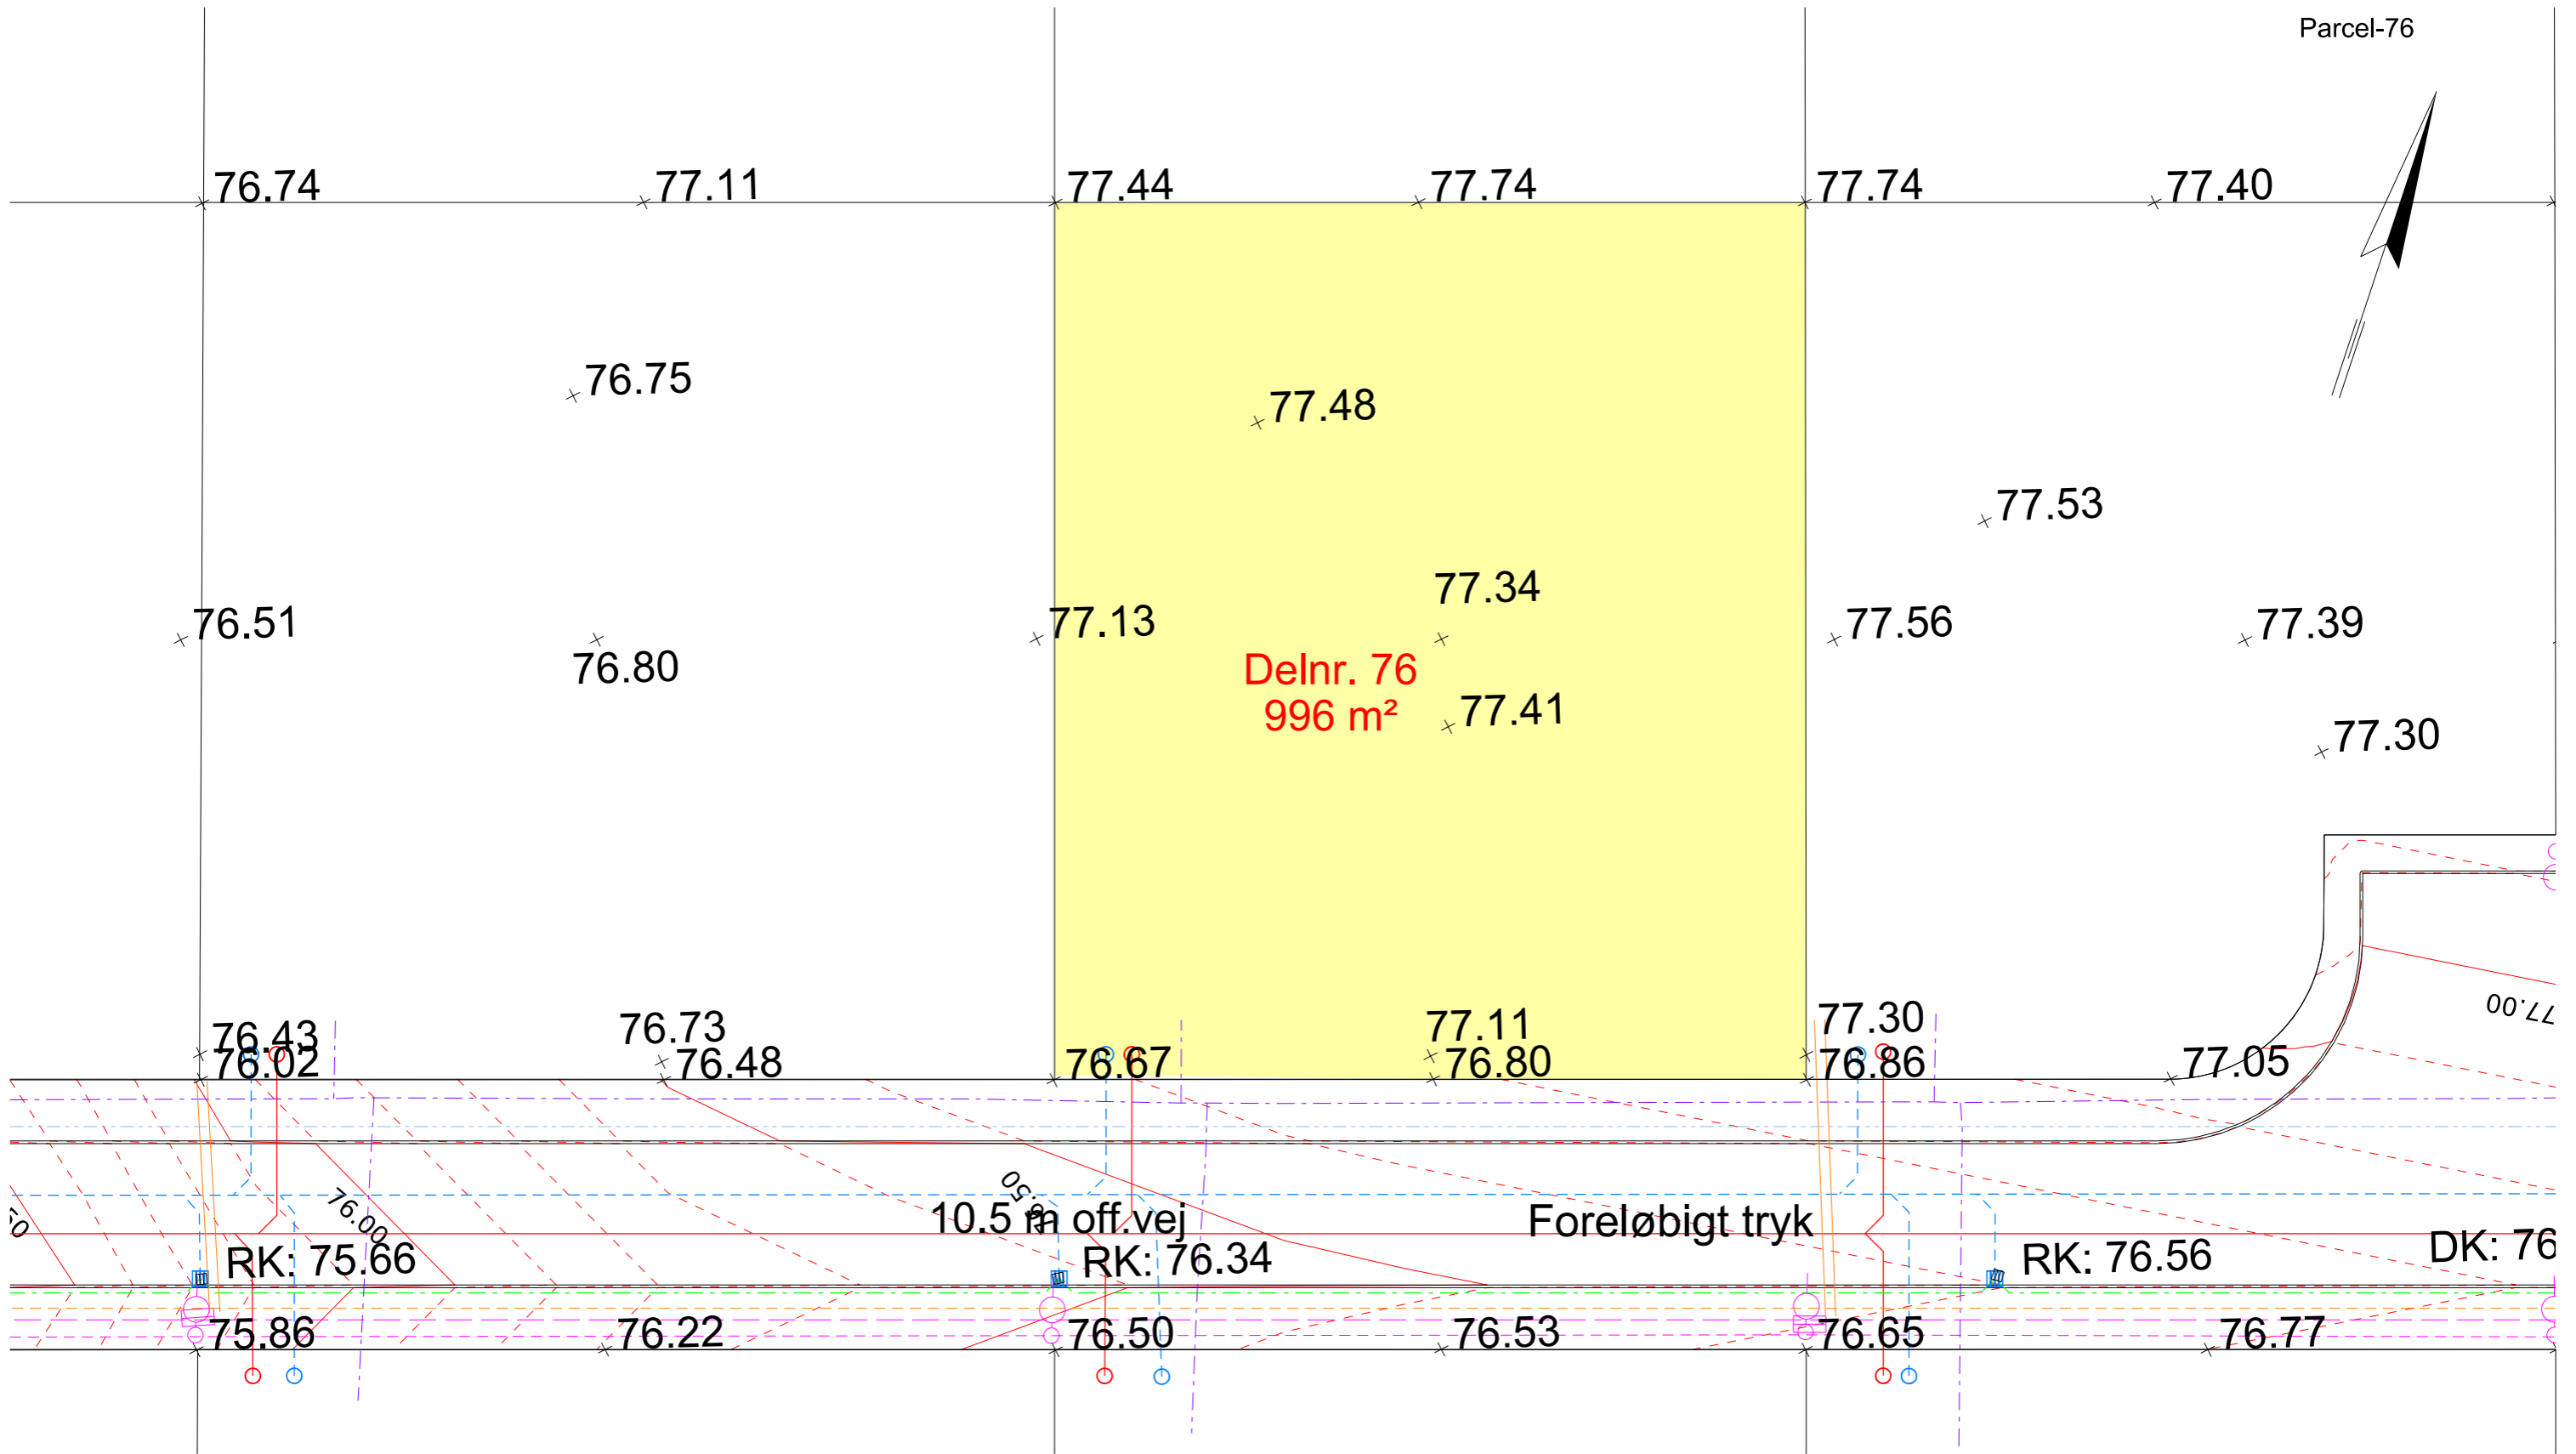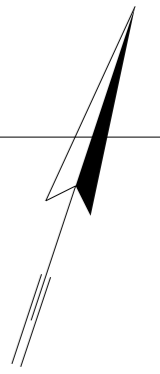

- SIGNATUR:
- Spildevandsledning
 - - - Regnvandsledning
 - - - Drænledning
 - - - Vandledning
 - - - Fjernvarmeledning
 - - - El og Gadebelysning
 - - - Tele

- - - Højdekurver vej pr. 10 cm
- Eksisterende højdekurver
- Nedløbsbrønd
- Skelbrønd Spildevand
- Skelbrønd Regnvand
- Elskab
- Belysningsmast



NOTE: Alle koter er projektkoter

Revision	Godkendt	Dato
Udarb./Tegn PEHR	Kontrolleret BOTA	
Sag nr. 21.6503.01	Mål 1:250	Dato 09.08.2022



Favrskov Kommune
Byggemodning Hvedebakken

Parcelskitse Parcel-76

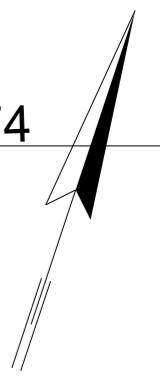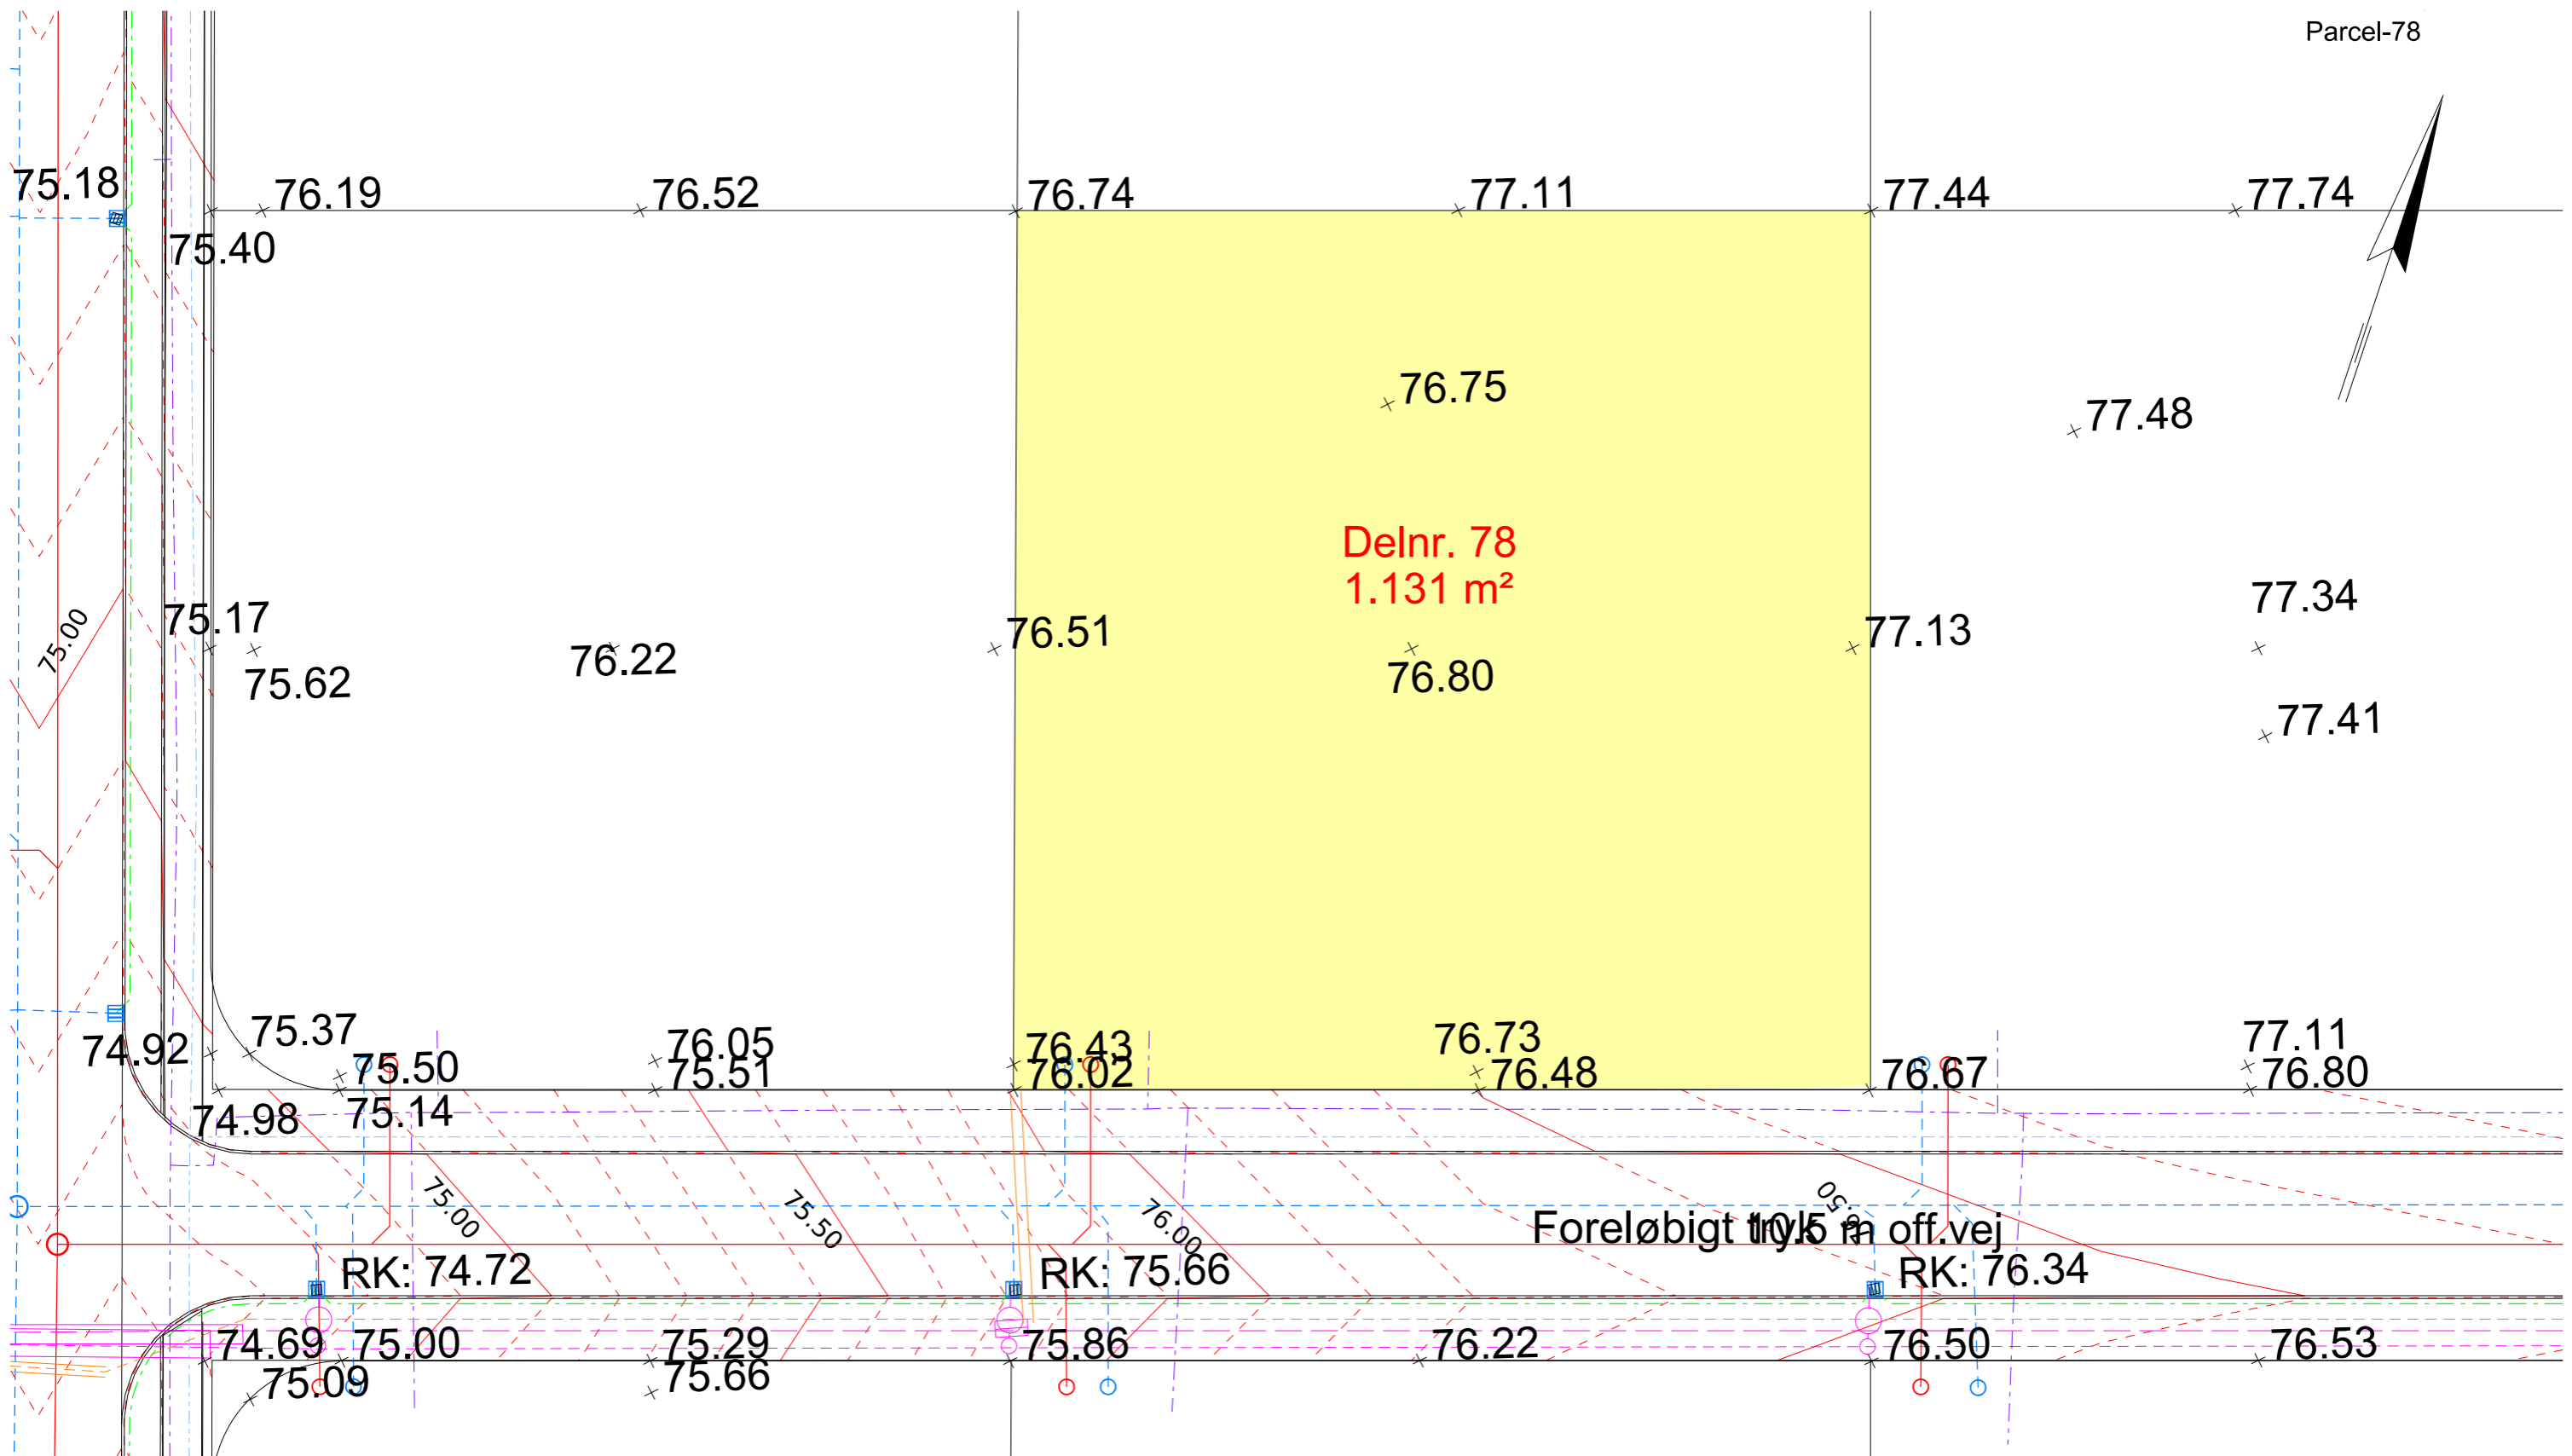

- SIGNATUR:
- Spildevandsledning
 - - - Regnvandsledning
 - - - Drænledning
 - - - Vandledning
 - - - Fjernvarmeledning
 - - - El og Gadebelysning
 - - - Tele

- - - Højdekurver vej pr. 10 cm
- Eksisterende højdekurver
- Nedløbsbrønd
- Skelbrønd Spildevand
- Skelbrønd Regnvand
- ⊠ Elskab
- Belysningsmast


NOTE: Alle koter er projektkoter

Revision	Udarb./Tegn	Kontrolleret	Godkendt	Dato
	PEHR		BOTA	
Sag nr.	21.6503.01	Mål	1:250	09.08.2022
				Side



Favrskov Kommune
Byggemodning Hvedebakken

Parcelskitse Parcel-78

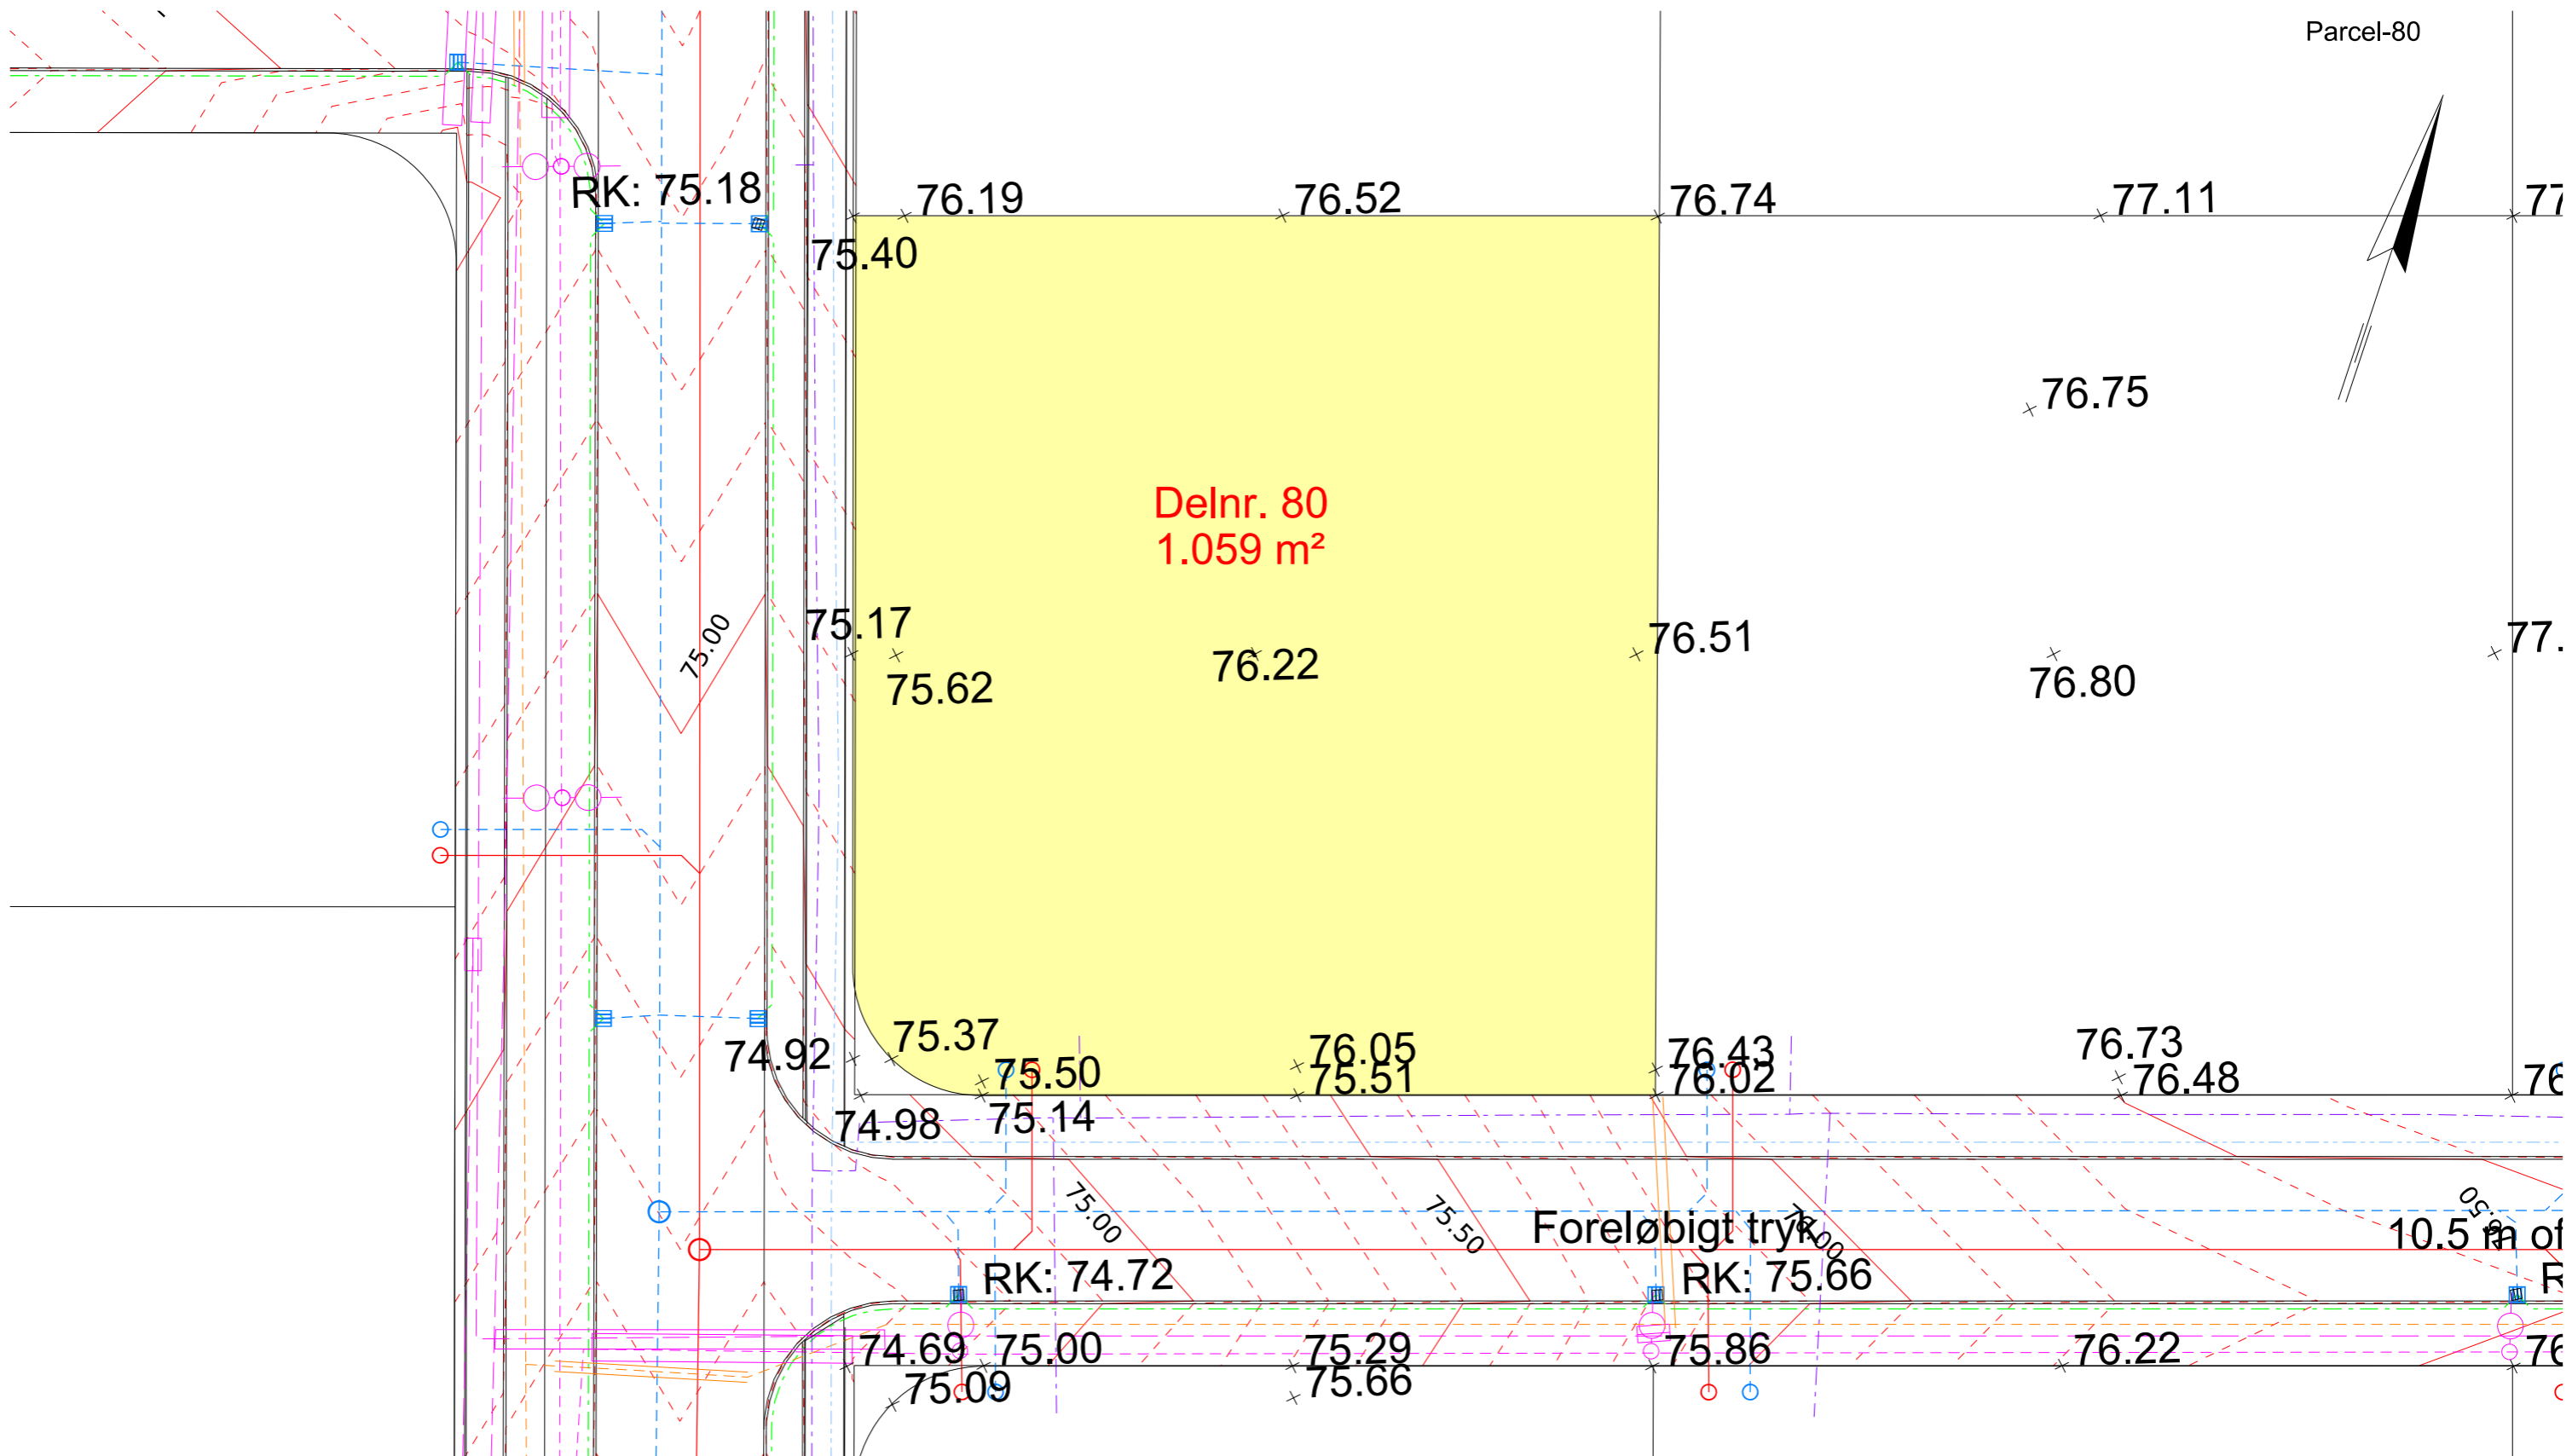

SIGNATUR:

- Spildevandsledning
- Regnvandsledning
- Drænledning
- Vandledning
- Fjernvarmeledning
- El og Gadebelysning
- Tele

- Højdekurver vej pr. 10 cm
- Eksisterende højdekurver
- Nedløbsbrønd
- Skelbrønd Spildevand
- Skelbrønd Regnvand
- Elskab
- Belysningsmast

NOTE: Alle koter er projektkoter

Revision	Kontrolleret	Godkendt	Dato
Udarb./Tegn PEHR		Godkendt BOTA	
Sag nr. 21.6503.01	Mål 1:250	Dato 09.08.2022	Side




Favrskov Kommune
Byggemodning Hvedebakken

Tegn. nr.

Parcelskitse

Parcel-80

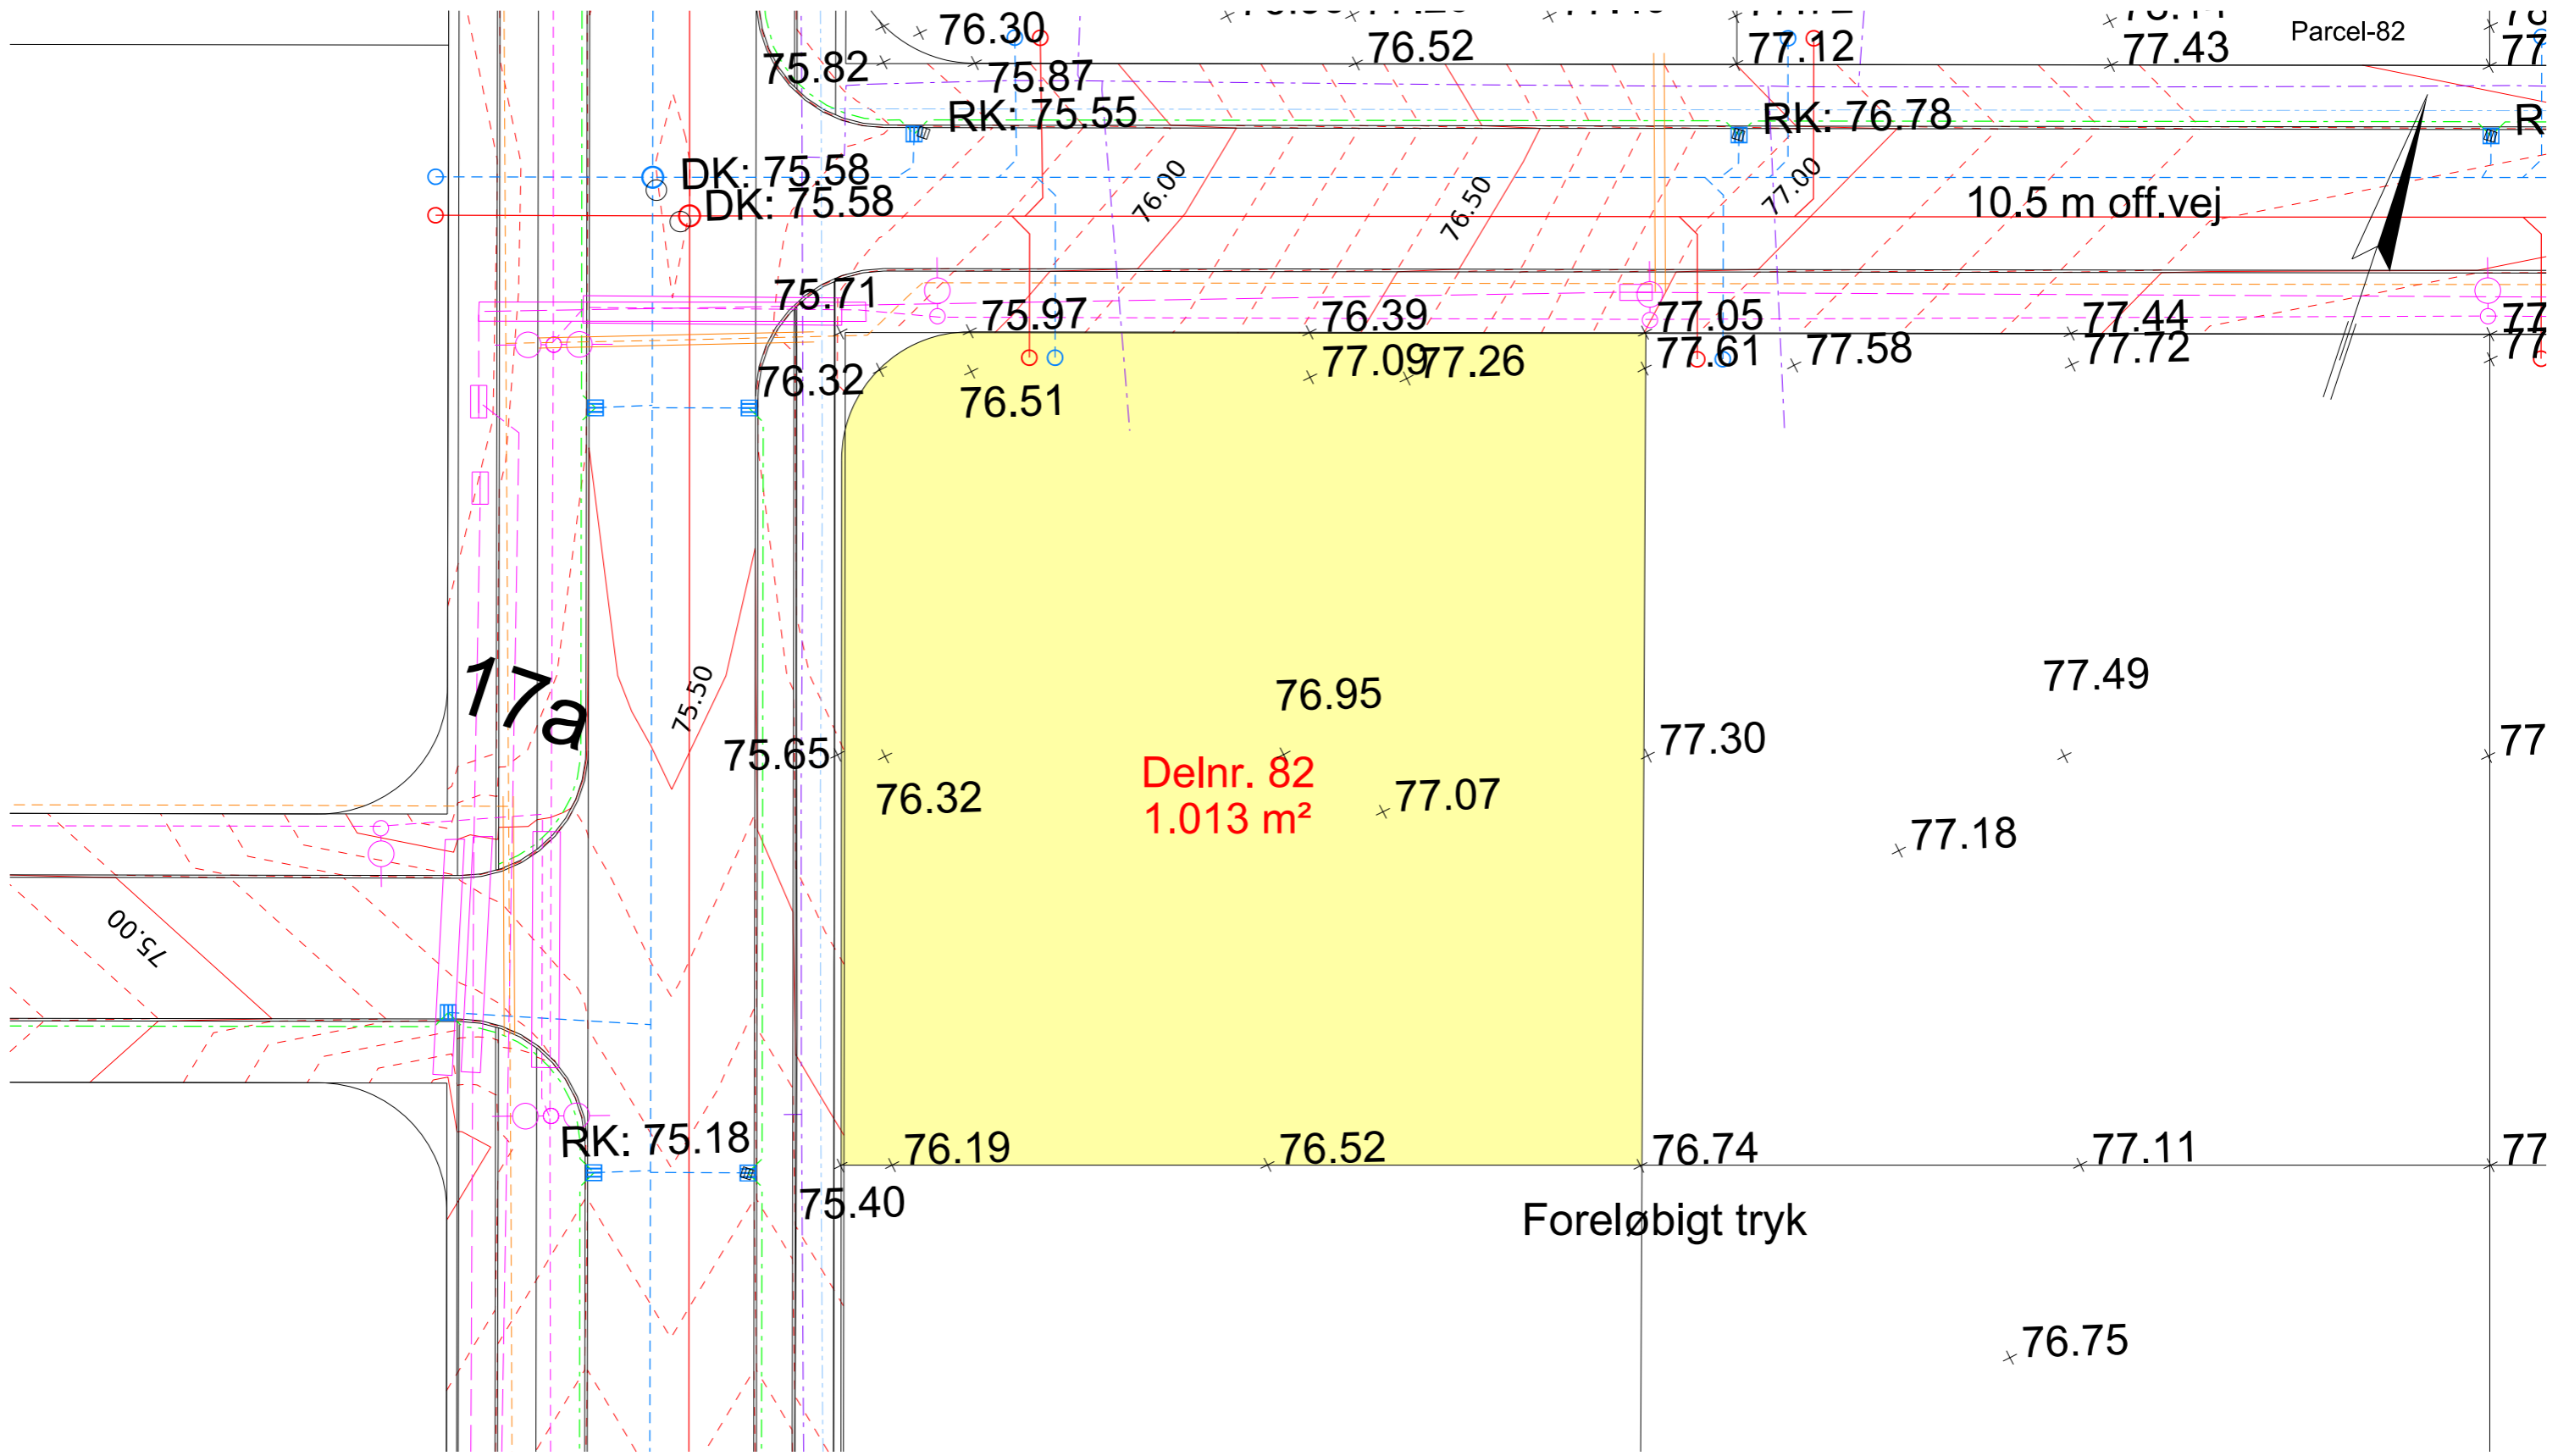

- SIGNATUR:
- Spildevandsledning
 - - - Regnvandsledning
 - - - Drænledning
 - - - Vandledning
 - - - Fjernvarmeledning
 - - - El og Gadebelysning
 - - - Tele

- - - Højdekurver vej pr. 10 cm
- - - Eksisterende højdekurver
- Nedløbsbrønd
- Skelbrønd Spildevand
- Skelbrønd Regnvand
- ⊠ Elskab
- Belysningsmast


NOTE: Alle koter er projektkoter

Revision	Kontrolleret	Godkendt	Dato
Udarb./Tegn PEHR		Godkendt BOTA	
Sag nr. 21.6503.01	Mål 1:250	Dato 09.08.2022	Side



Favrskov Kommune
Byggemodning Hvedebakken

Parcelskitse Parcel-82

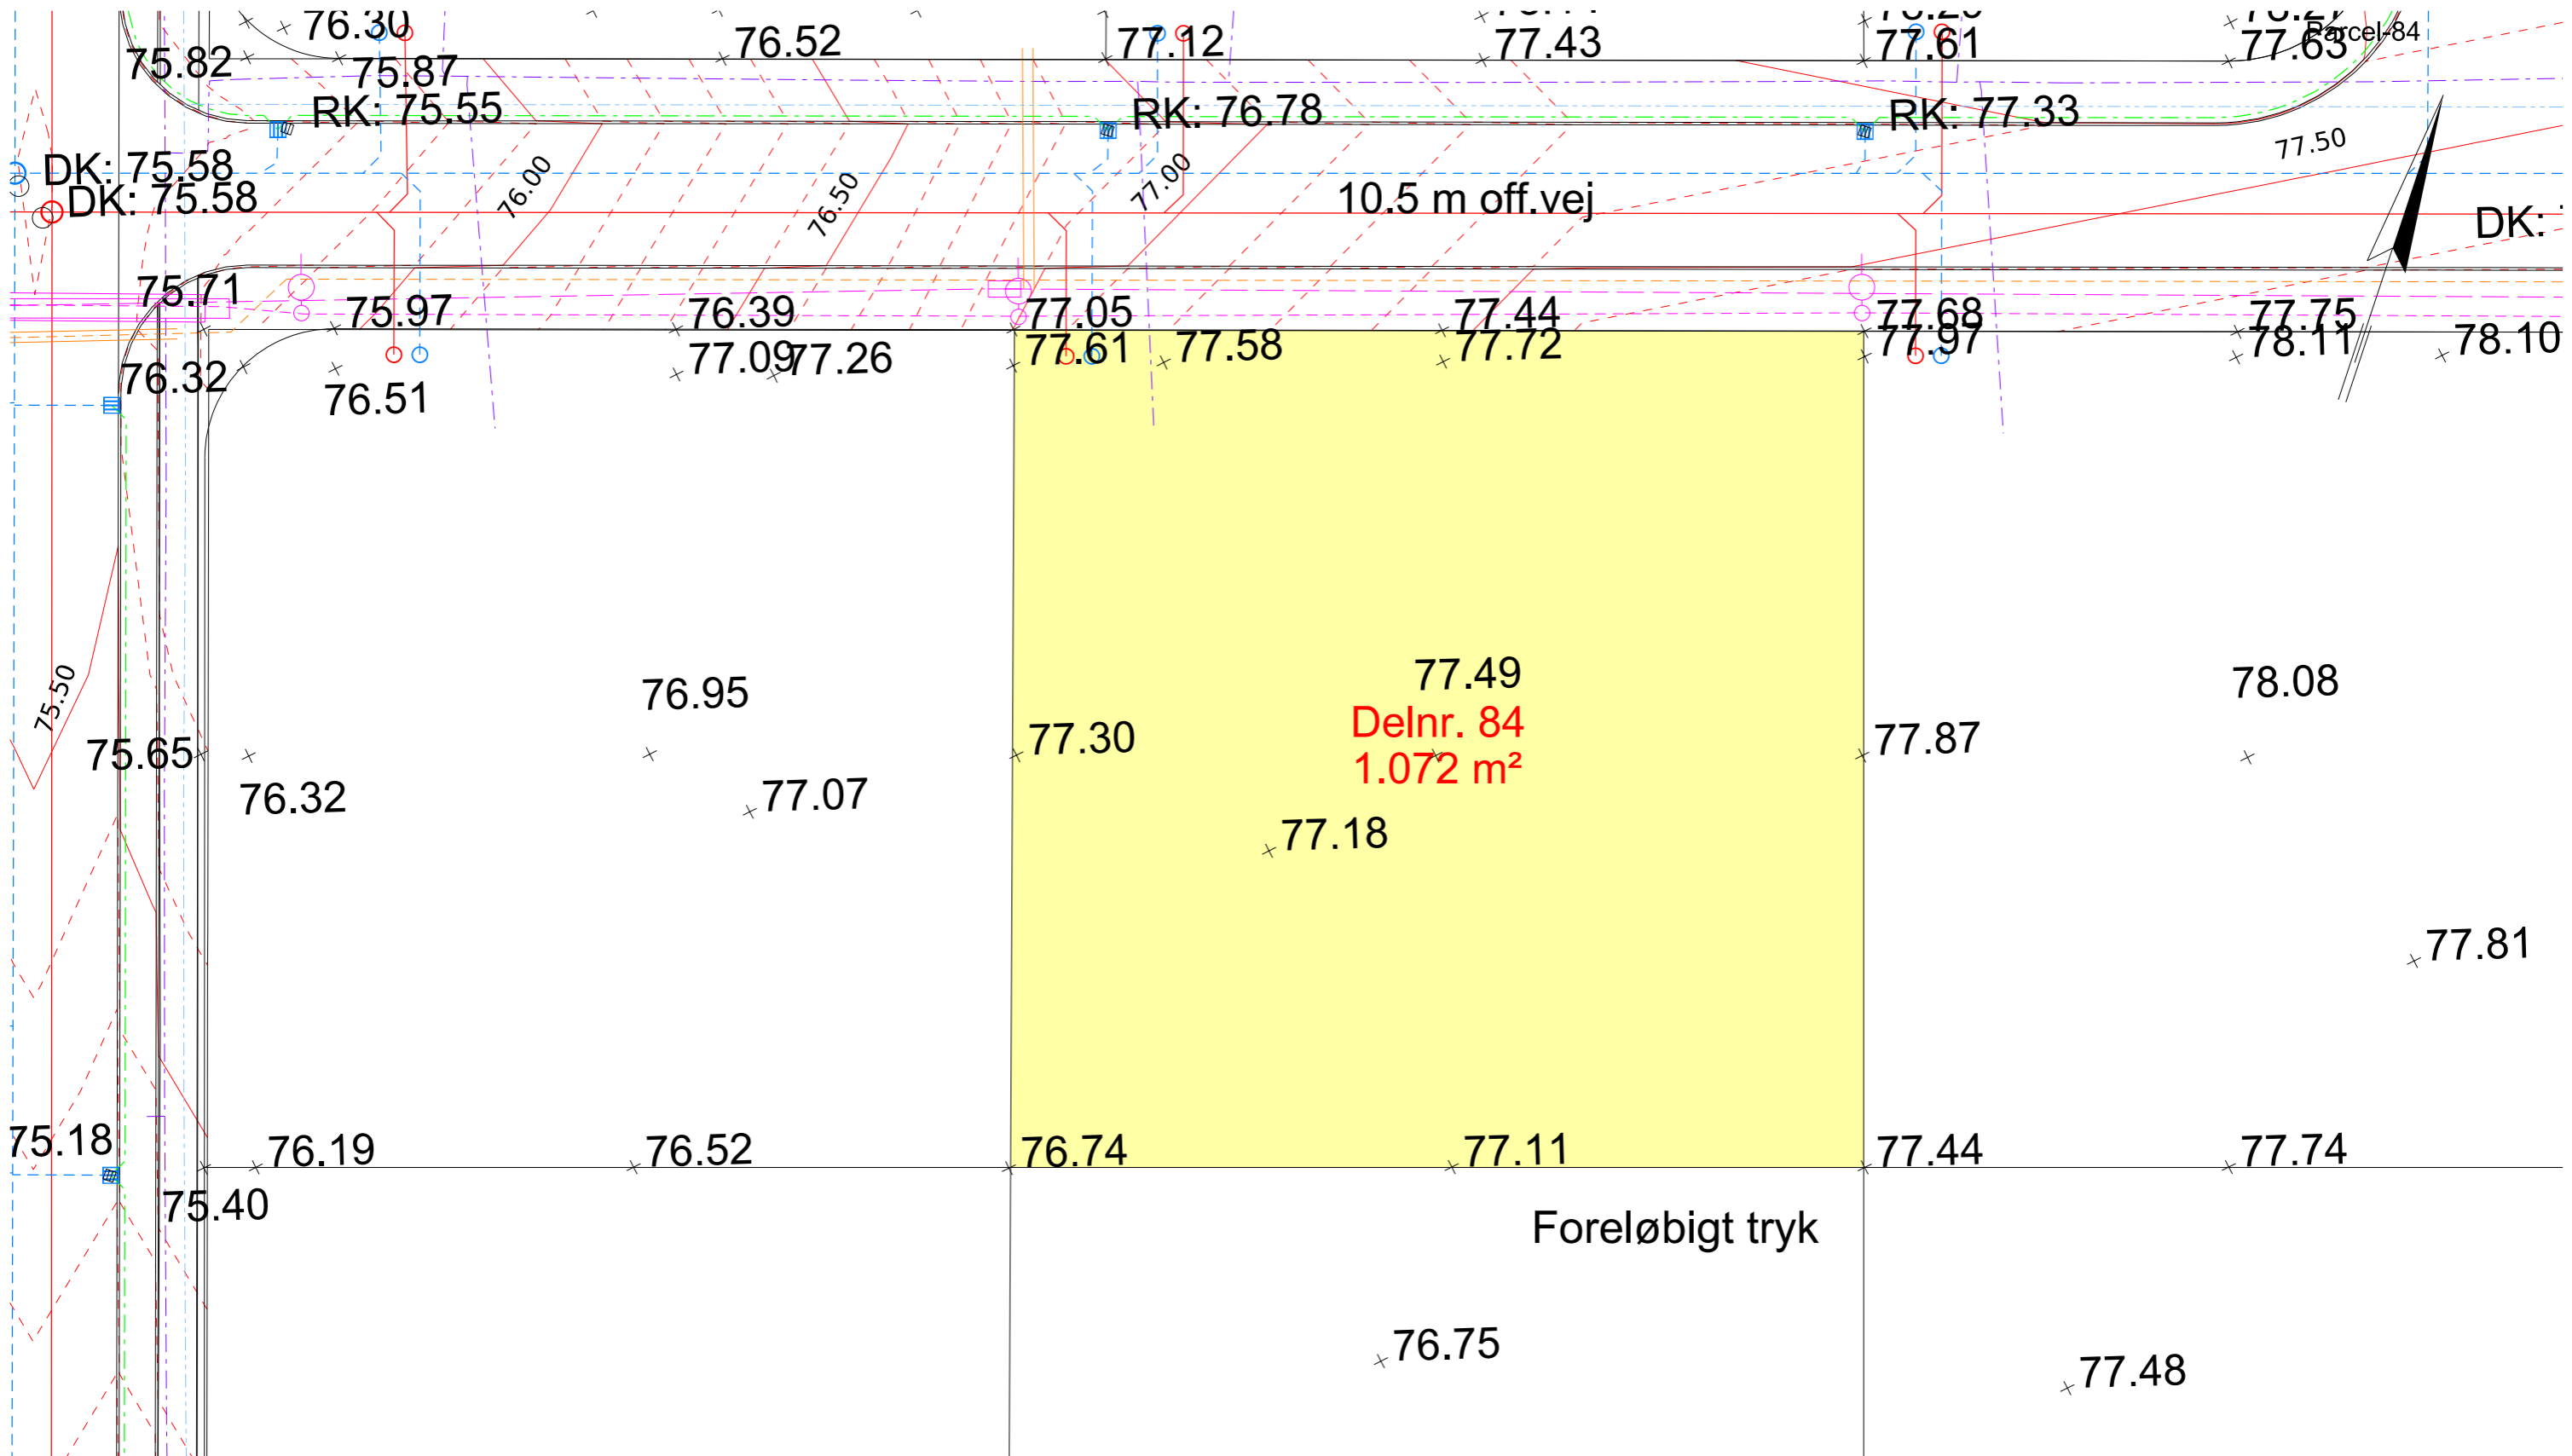

- SIGNATUR:
- Spildevandsledning
 - - - Regnvandsledning
 - - - Drænledning
 - - - Vandledning
 - - - Fjernvarmeledning
 - - - El og Gadebelysning
 - - - Tele

- - - Højdekurver vej pr. 10 cm
- Eksisterende højdekurver
- Nedløbsbrønd
- Skelbrønd Spildevand
- Skelbrønd Regnvand
- ⊠ Elskab
- Belysningsmast


NOTE: Alle koter er projektkoter

Revision	Godkendt	Dato
Udarb./Tegn PEHR	Kontrolleret	Godkendt BOTA
Sag nr. 21.6503.01	Mål 1:250	Dato 09.08.2022



Favrskov Kommune
Byggemodning Hvedebakken

Parcelskitse Parcel-84

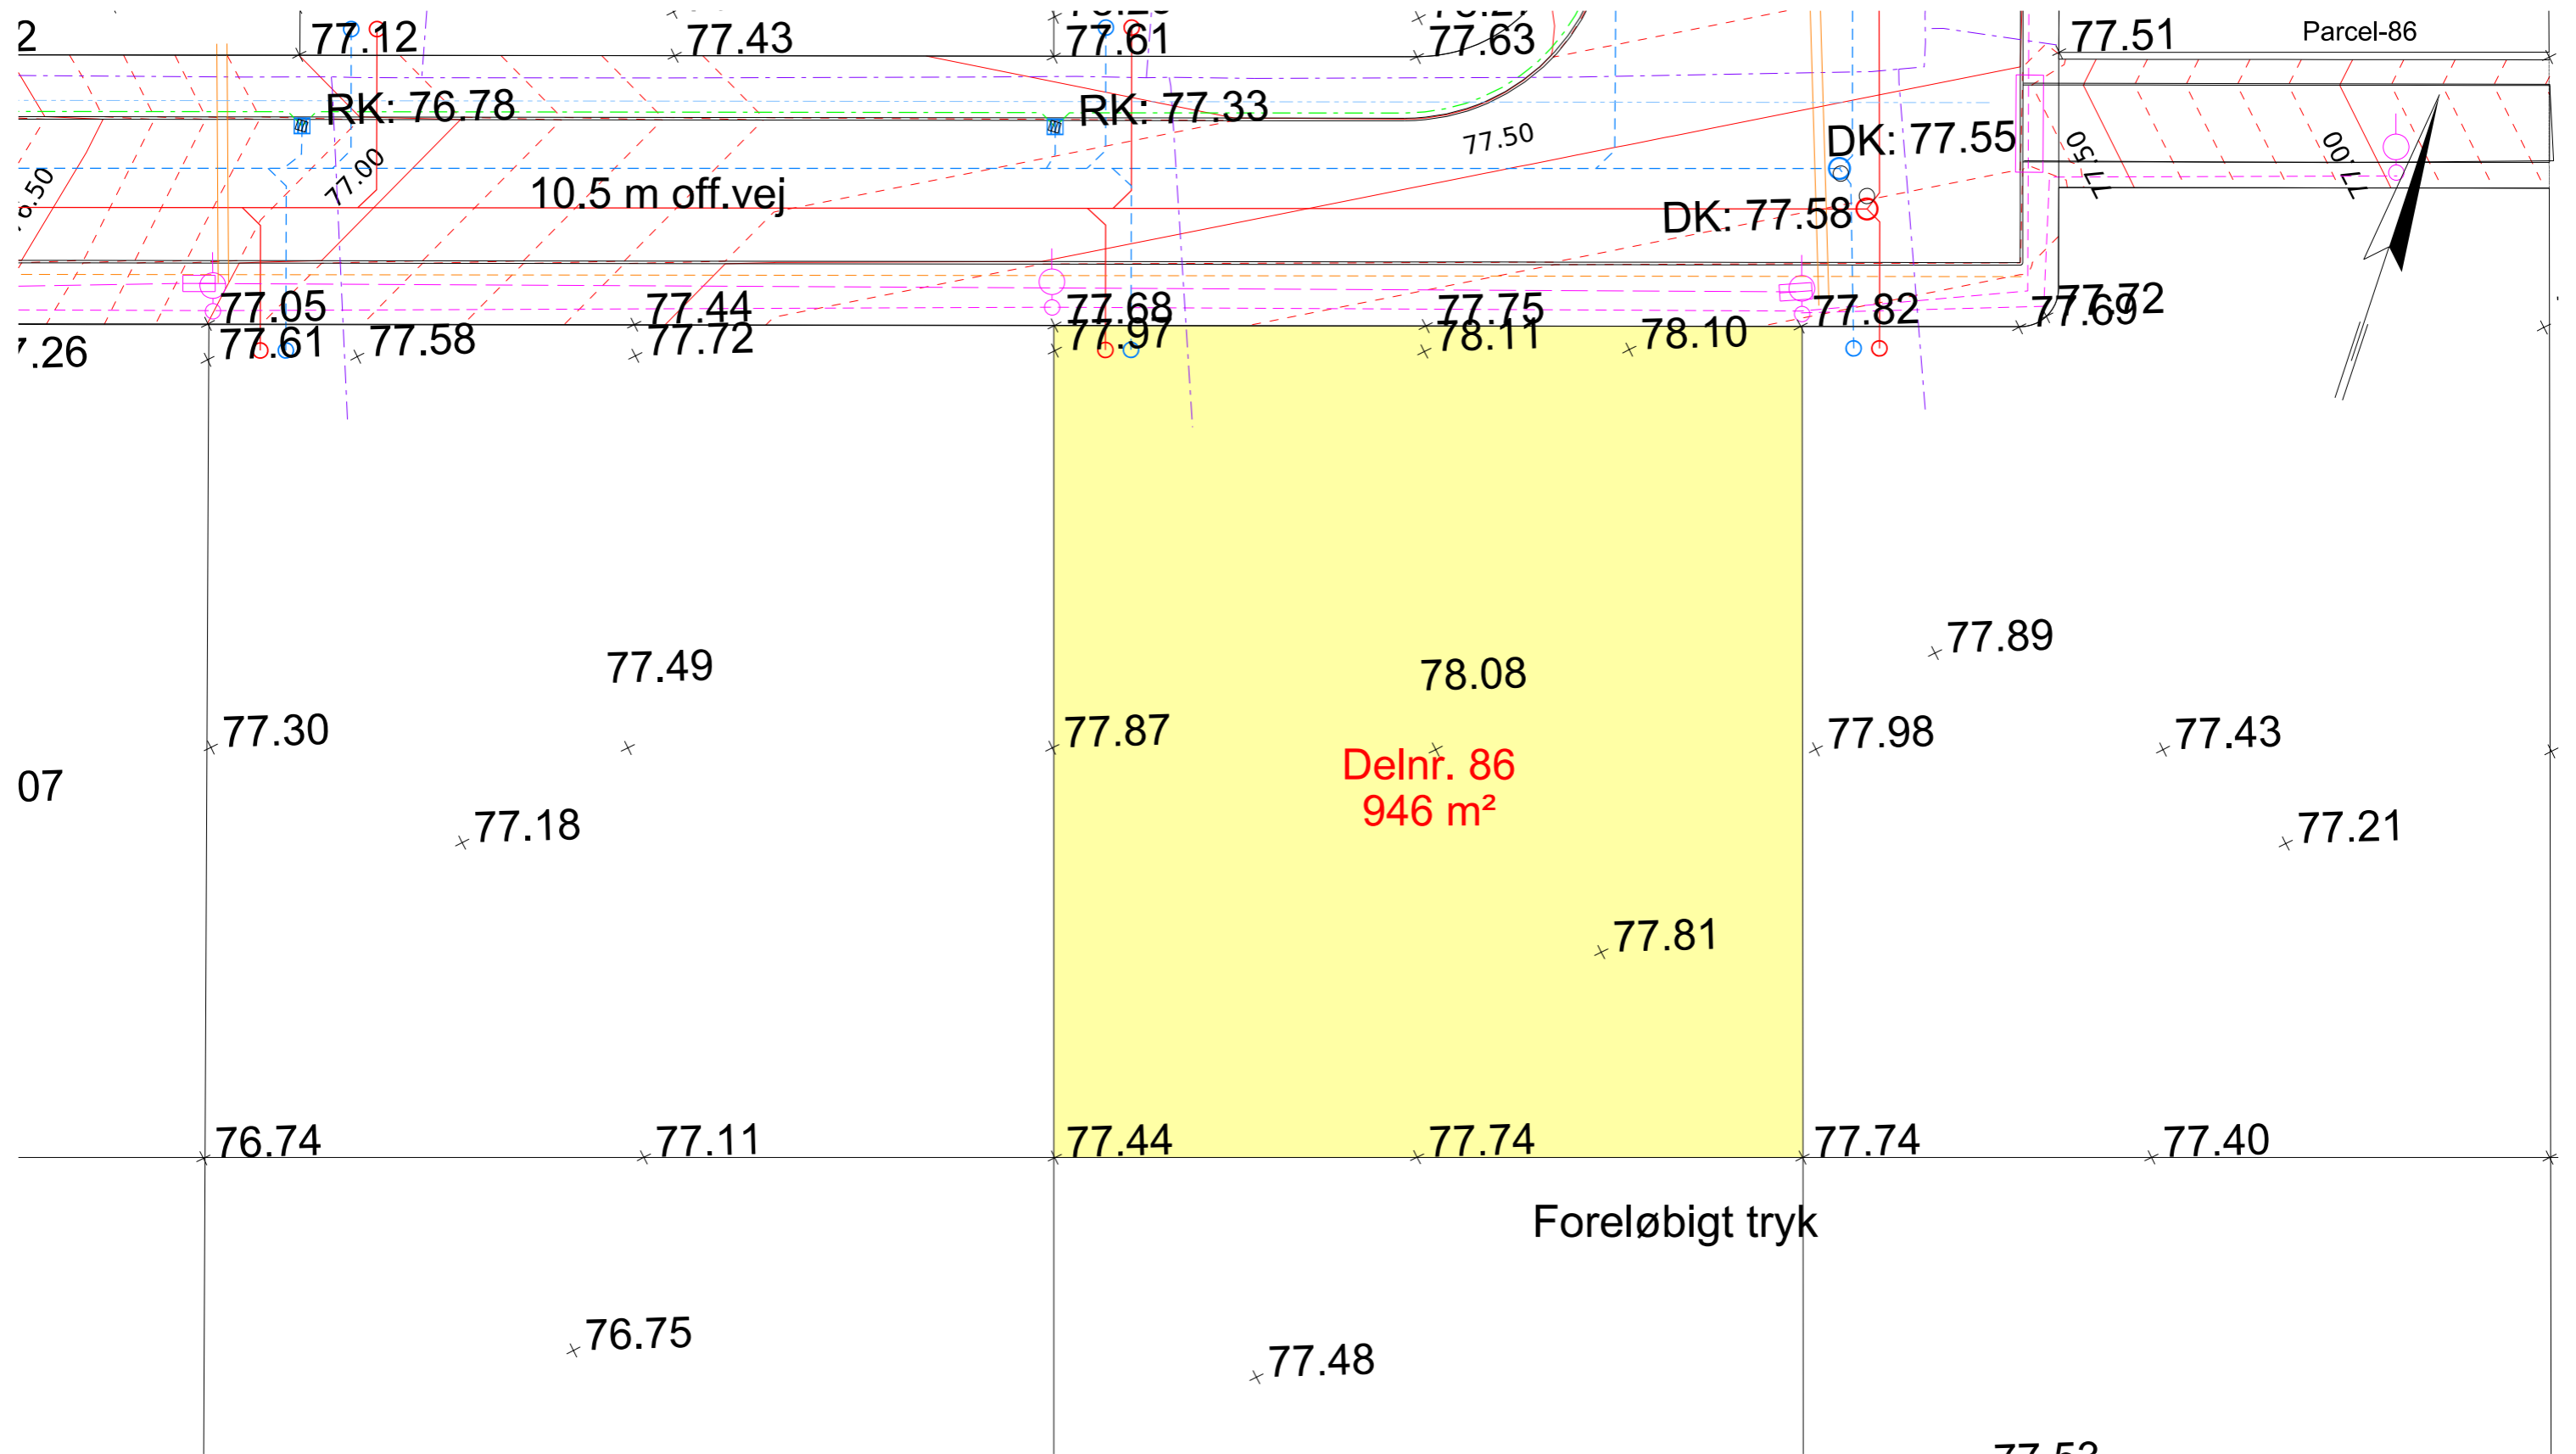

07

Parcel-86

Delnr. 86
946 m²

Foreløbigt tryk

- SIGNATUR:
- Spildevandsledning
 - - - Regnvandsledning
 - - - Drænledning
 - - - Vandledning
 - - - Fjernvarmeledning
 - - - El og Gadebelysning
 - - - Tele

- - - Højdekurver vej pr. 10 cm
- - - Eksisterende højdekurver
- Nedløbsbrønd
- Skelbrønd Spildevand
- Skelbrønd Regnvand
- ⊠ Elskab
- Belysningsmast

NOTE: Alle koter er projektkoter

Revision	Udarb./Tegn	Kontrolleret	Godkendt	Dato
	PEHR		BOTA	
Sag nr.	21.6503.01	Mål	1:250	Dato
			09.08.2022	Side




Favrskov Kommune
Byggemodning Hvedebakken

Parcelskitse

Tegn. nr.

Parcel-86

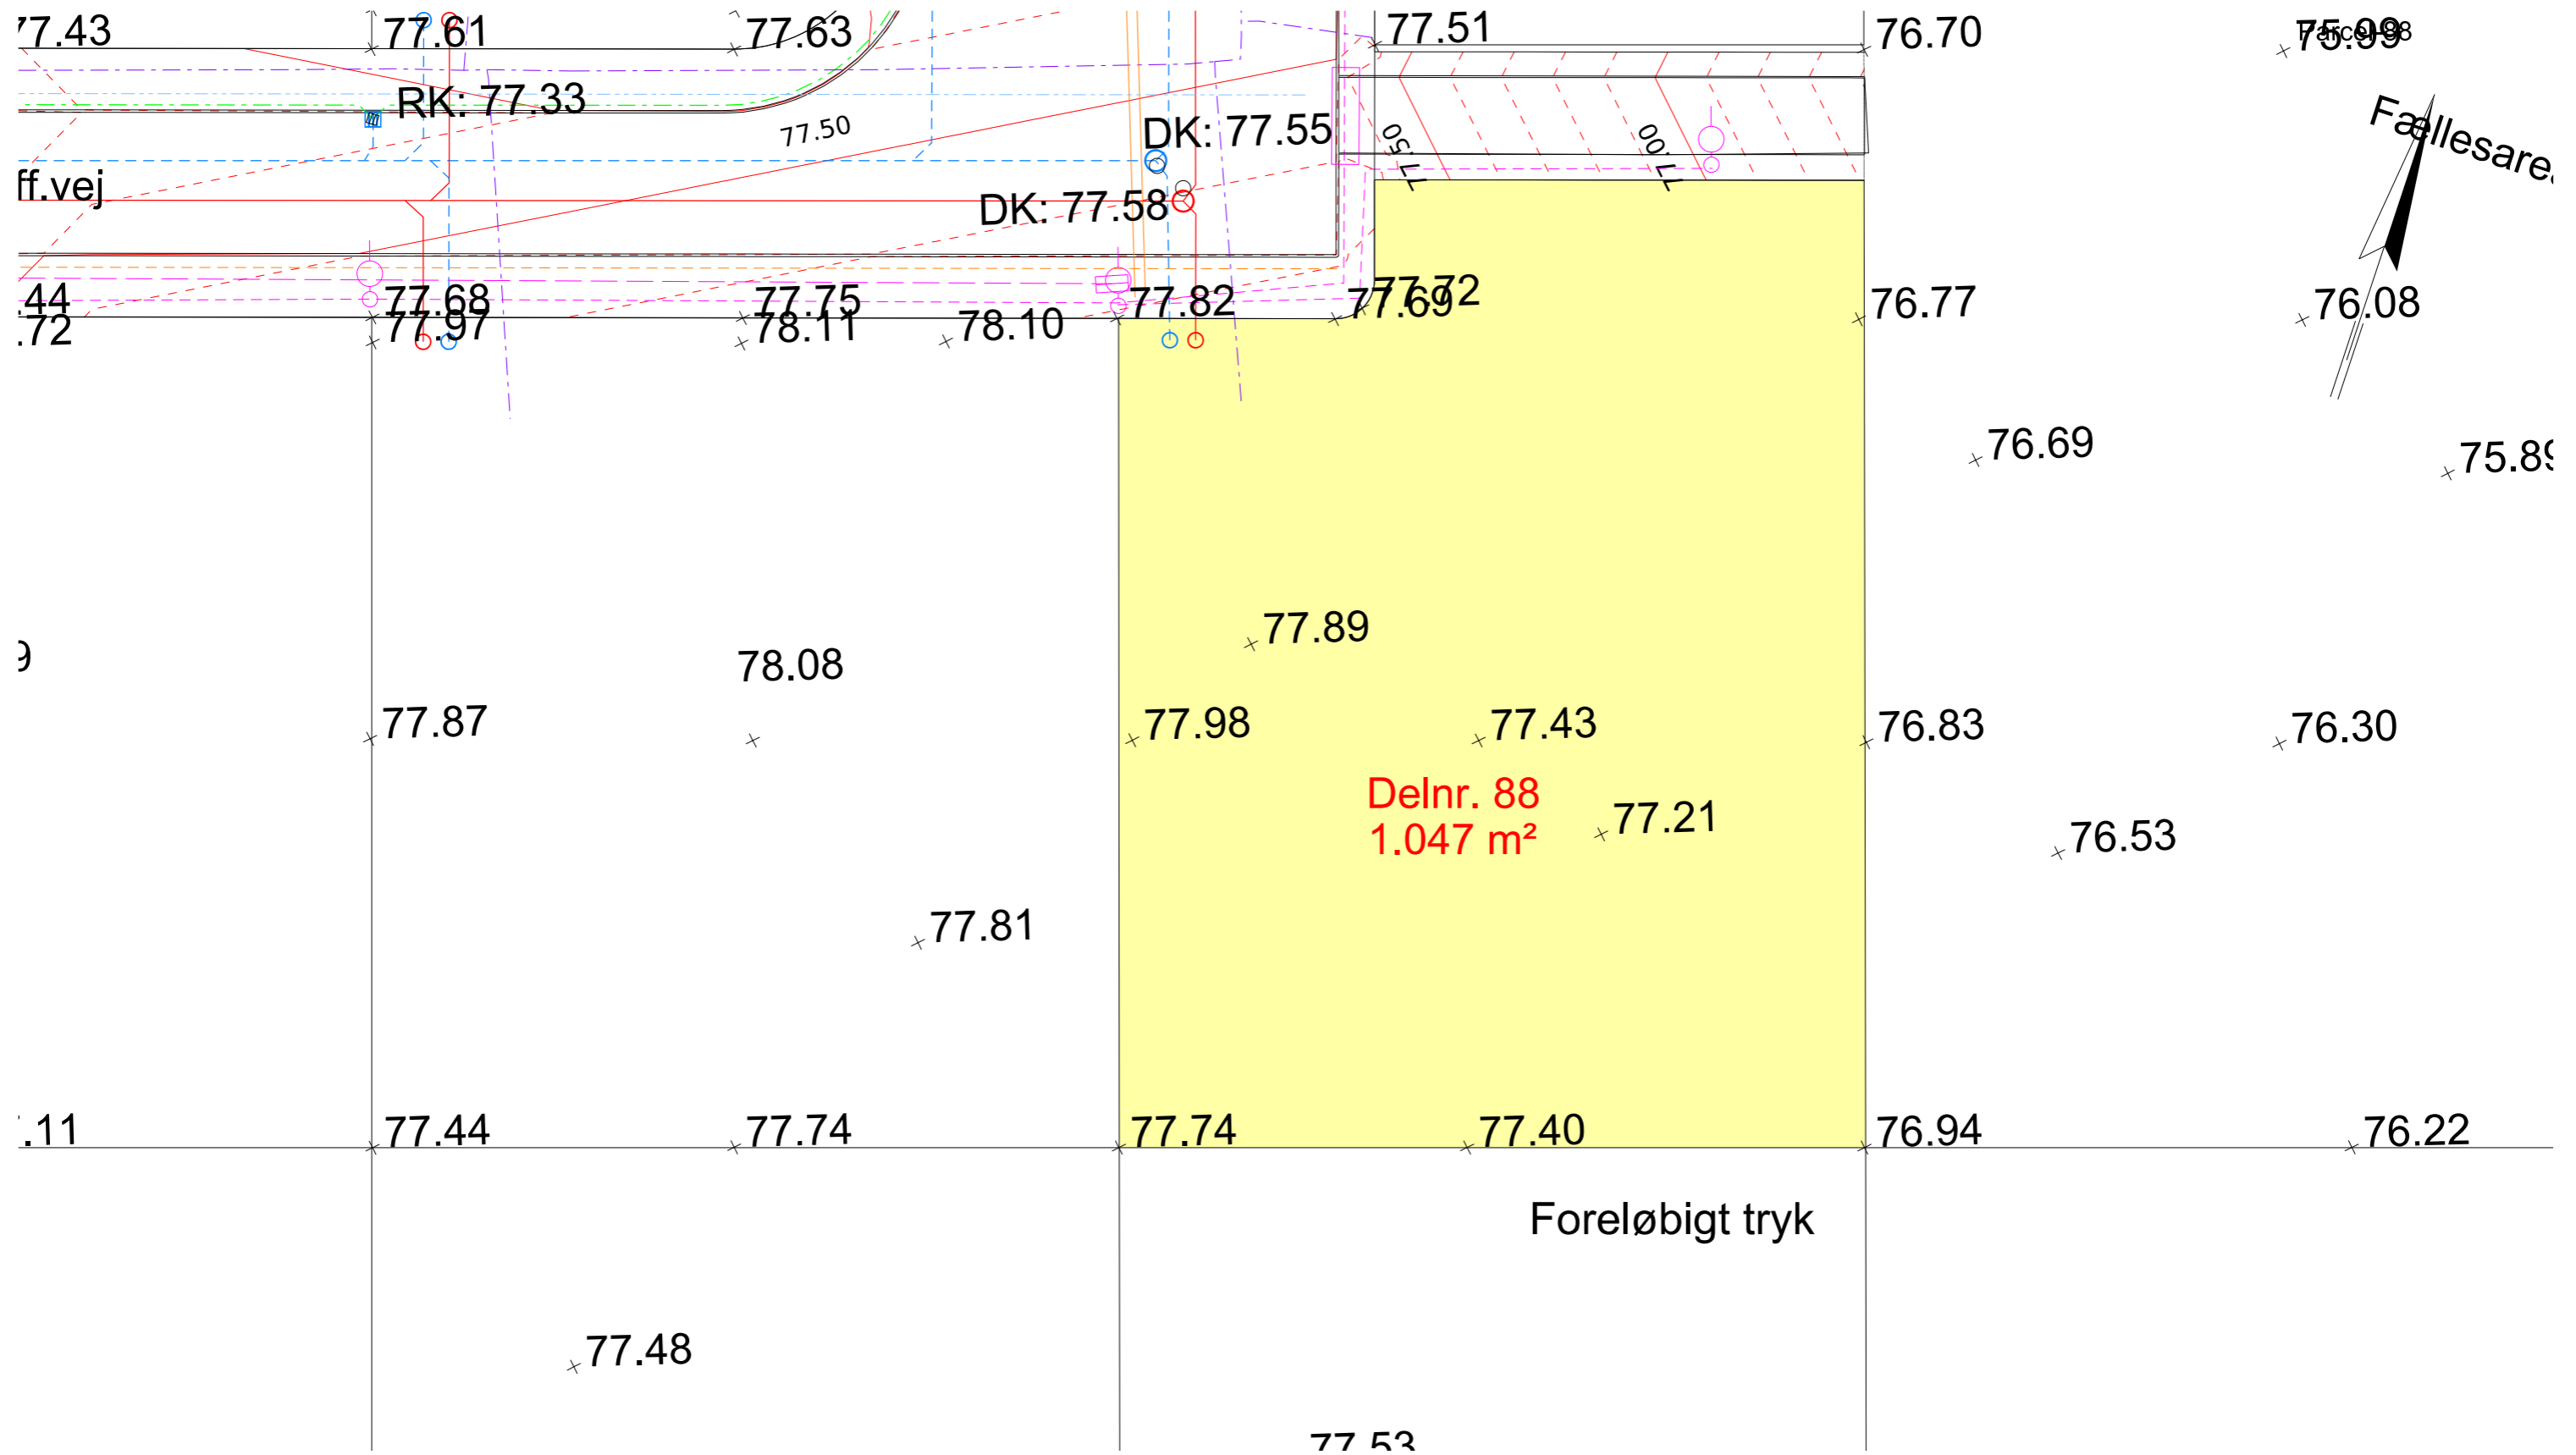

- SIGNATUR:
- Spildevandsledning
 - - - Regnvandsledning
 - - - Drænelledning
 - - - Vandledning
 - - - Fjernvarmeledning
 - - - EI og Gadebelysning
 - - - Tele

- - - Højdekurver vej pr. 10 cm
- Eksisterende højdekurver
- ☐ Nedløbsbrønd
- Skelbrønd Spildevand
- Skelbrønd Regnvand
- ☒ Elskab
- Belysningsmast

NOTE: Alle koter er projektkoter

Revision	Godkendt	Dato
Udarb./Tegn PEHR	Kontrolleret BOTA	
Sag nr. 21.6503.01	Mål 1:250	Dato 09.08.2022
		Side




Favrskov Kommune
Byggemodning Hvedebakken

Tegn. nr.

Parcelsskitse

Parcel-88

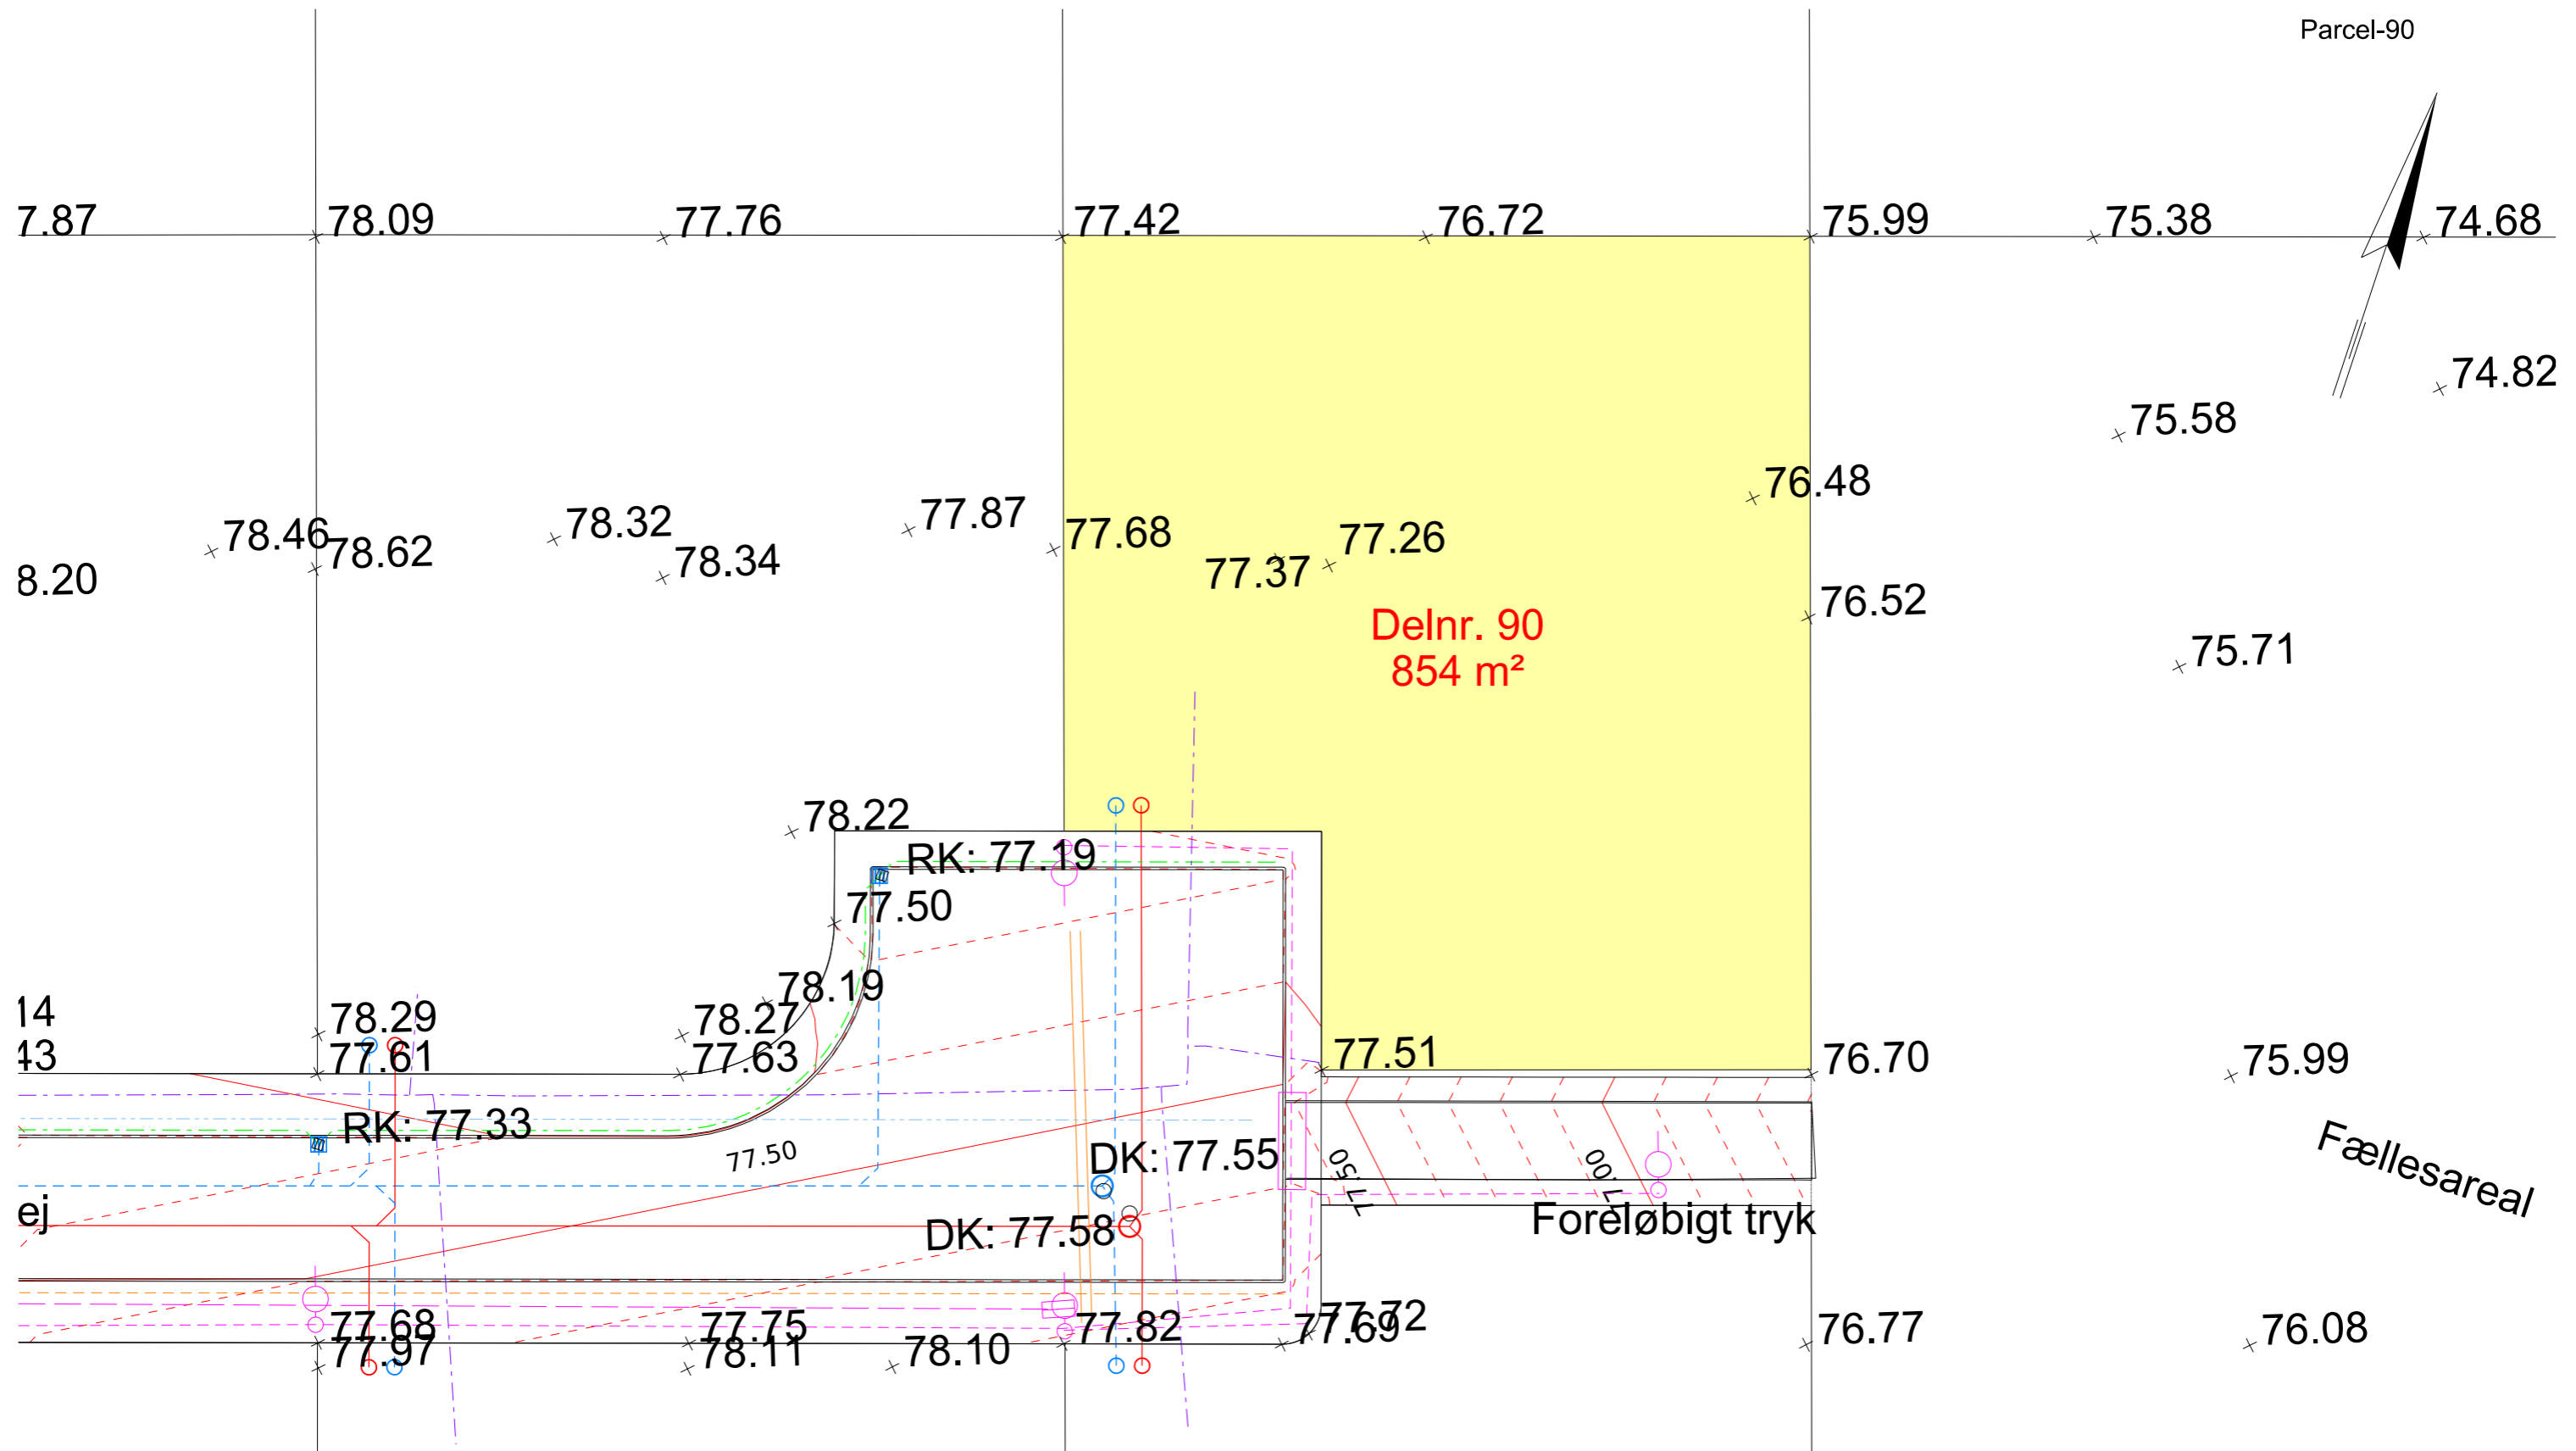

- SIGNATUR:
- Spildevandsledning
 - - - Regnvandsledning
 - - - Drænledning
 - - - Vandledning
 - - - Fjernvarmeledning
 - - - El og Gadebelysning
 - - - Tele

- - - Højdekurver vej pr. 10 cm
- - - Eksisterende højdekurver
- ▢ Nedløbsbrønd
- Skelbrønd Spildevand
- Skelbrønd Regnvand
- ⊠ Elskab
- Belysningsmast

NOTE: Alle koter er projektkoter

Revision	Godkendt	Dato
Udarb./Tegn PEHR	Kontrolleret	Godkendt BOTA
Sag nr. 21.6503.01	Mål 1:250	Dato 09.08.2022
		Side




Favrskov Kommune
Byggemodning Hvedebakken

Tegn. nr.

Parcelskitse

Parcel-90

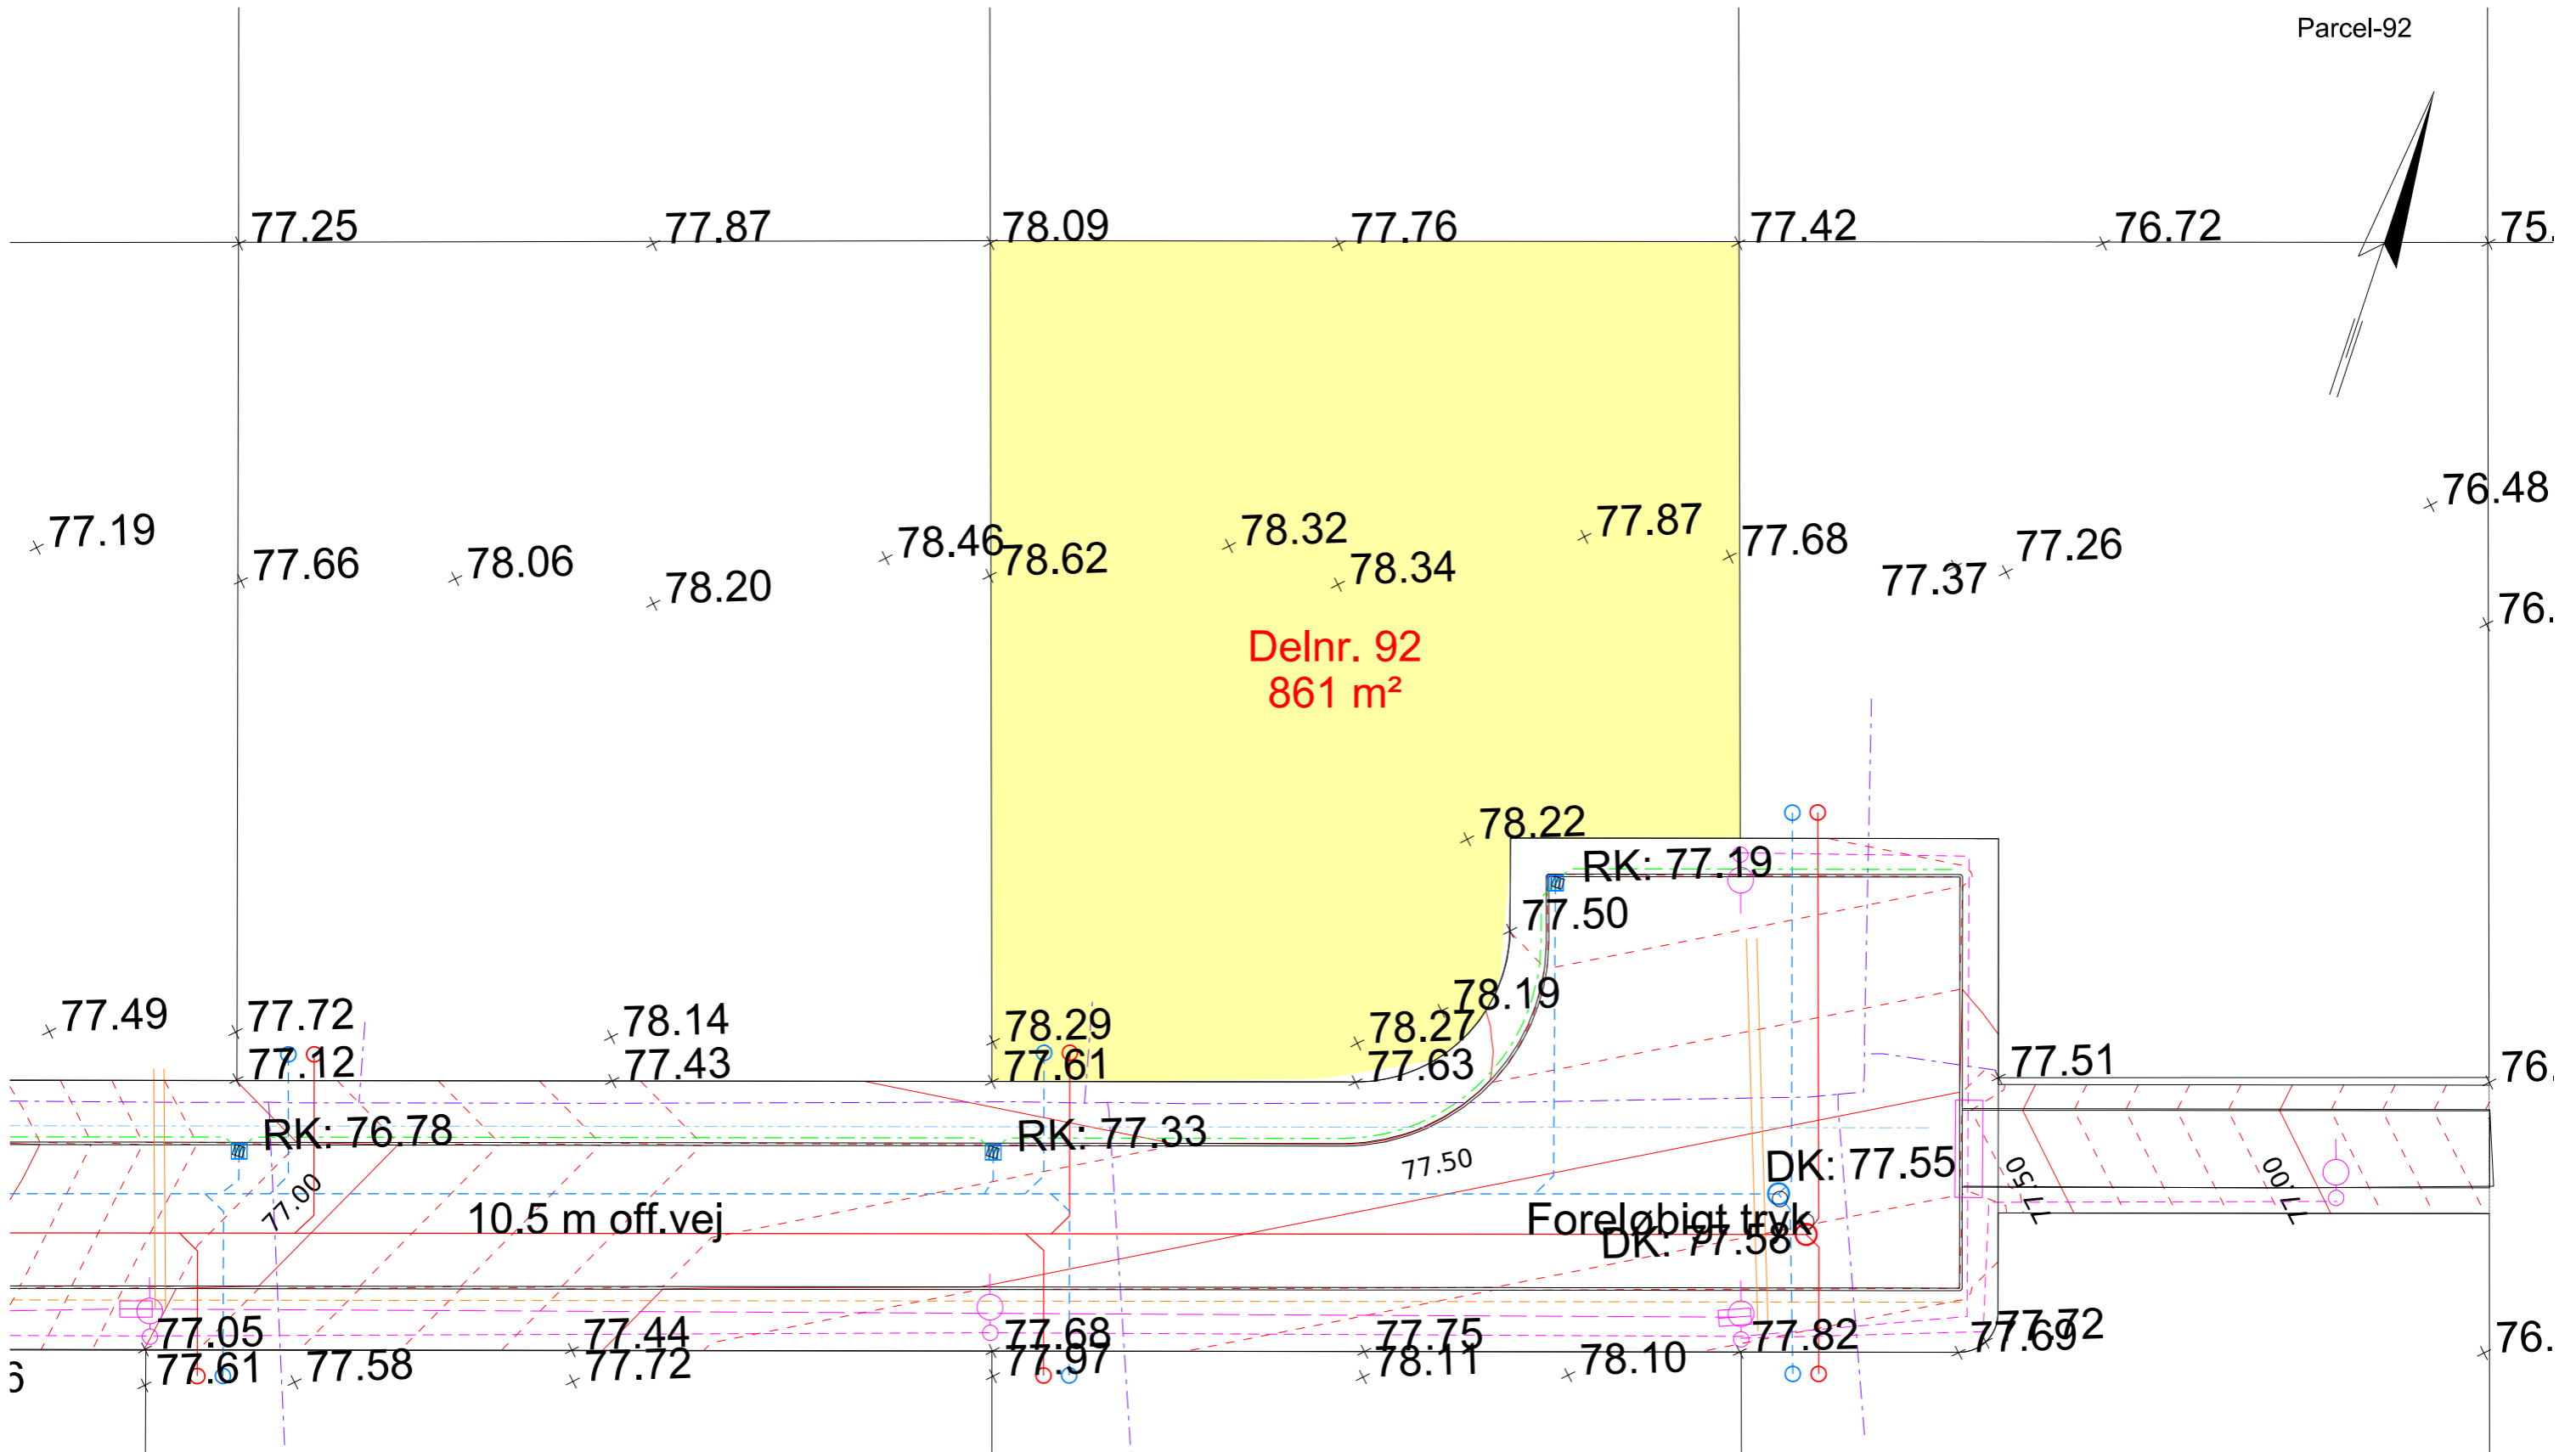

- SIGNATUR:
- Spildevandsledning
 - - - Regnvandsledning
 - - - Drænledning
 - - - Vandledning
 - - - Fjernvarmeledning
 - - - El og Gadebelysning
 - - - Tele

- - - Højdekurver vej pr. 10 cm
- Eksisterende højdekurver
- Nedløbsbrønd
- Skelbrønd Spildevand
- Skelbrønd Regnvand
- ⊠ Elskab
- Belysningsmast


NOTE: Alle koter er projektkoter

Revision	Godkendt	Dato
Udarb./Tegn PEHR	Kontrolleret BOTA	
Sag nr. 21.6503.01	Mål 1:250	Dato 09.08.2022



Favrskov Kommune
Byggemodning Hvedebakken

Parcelskitse Parcel-92

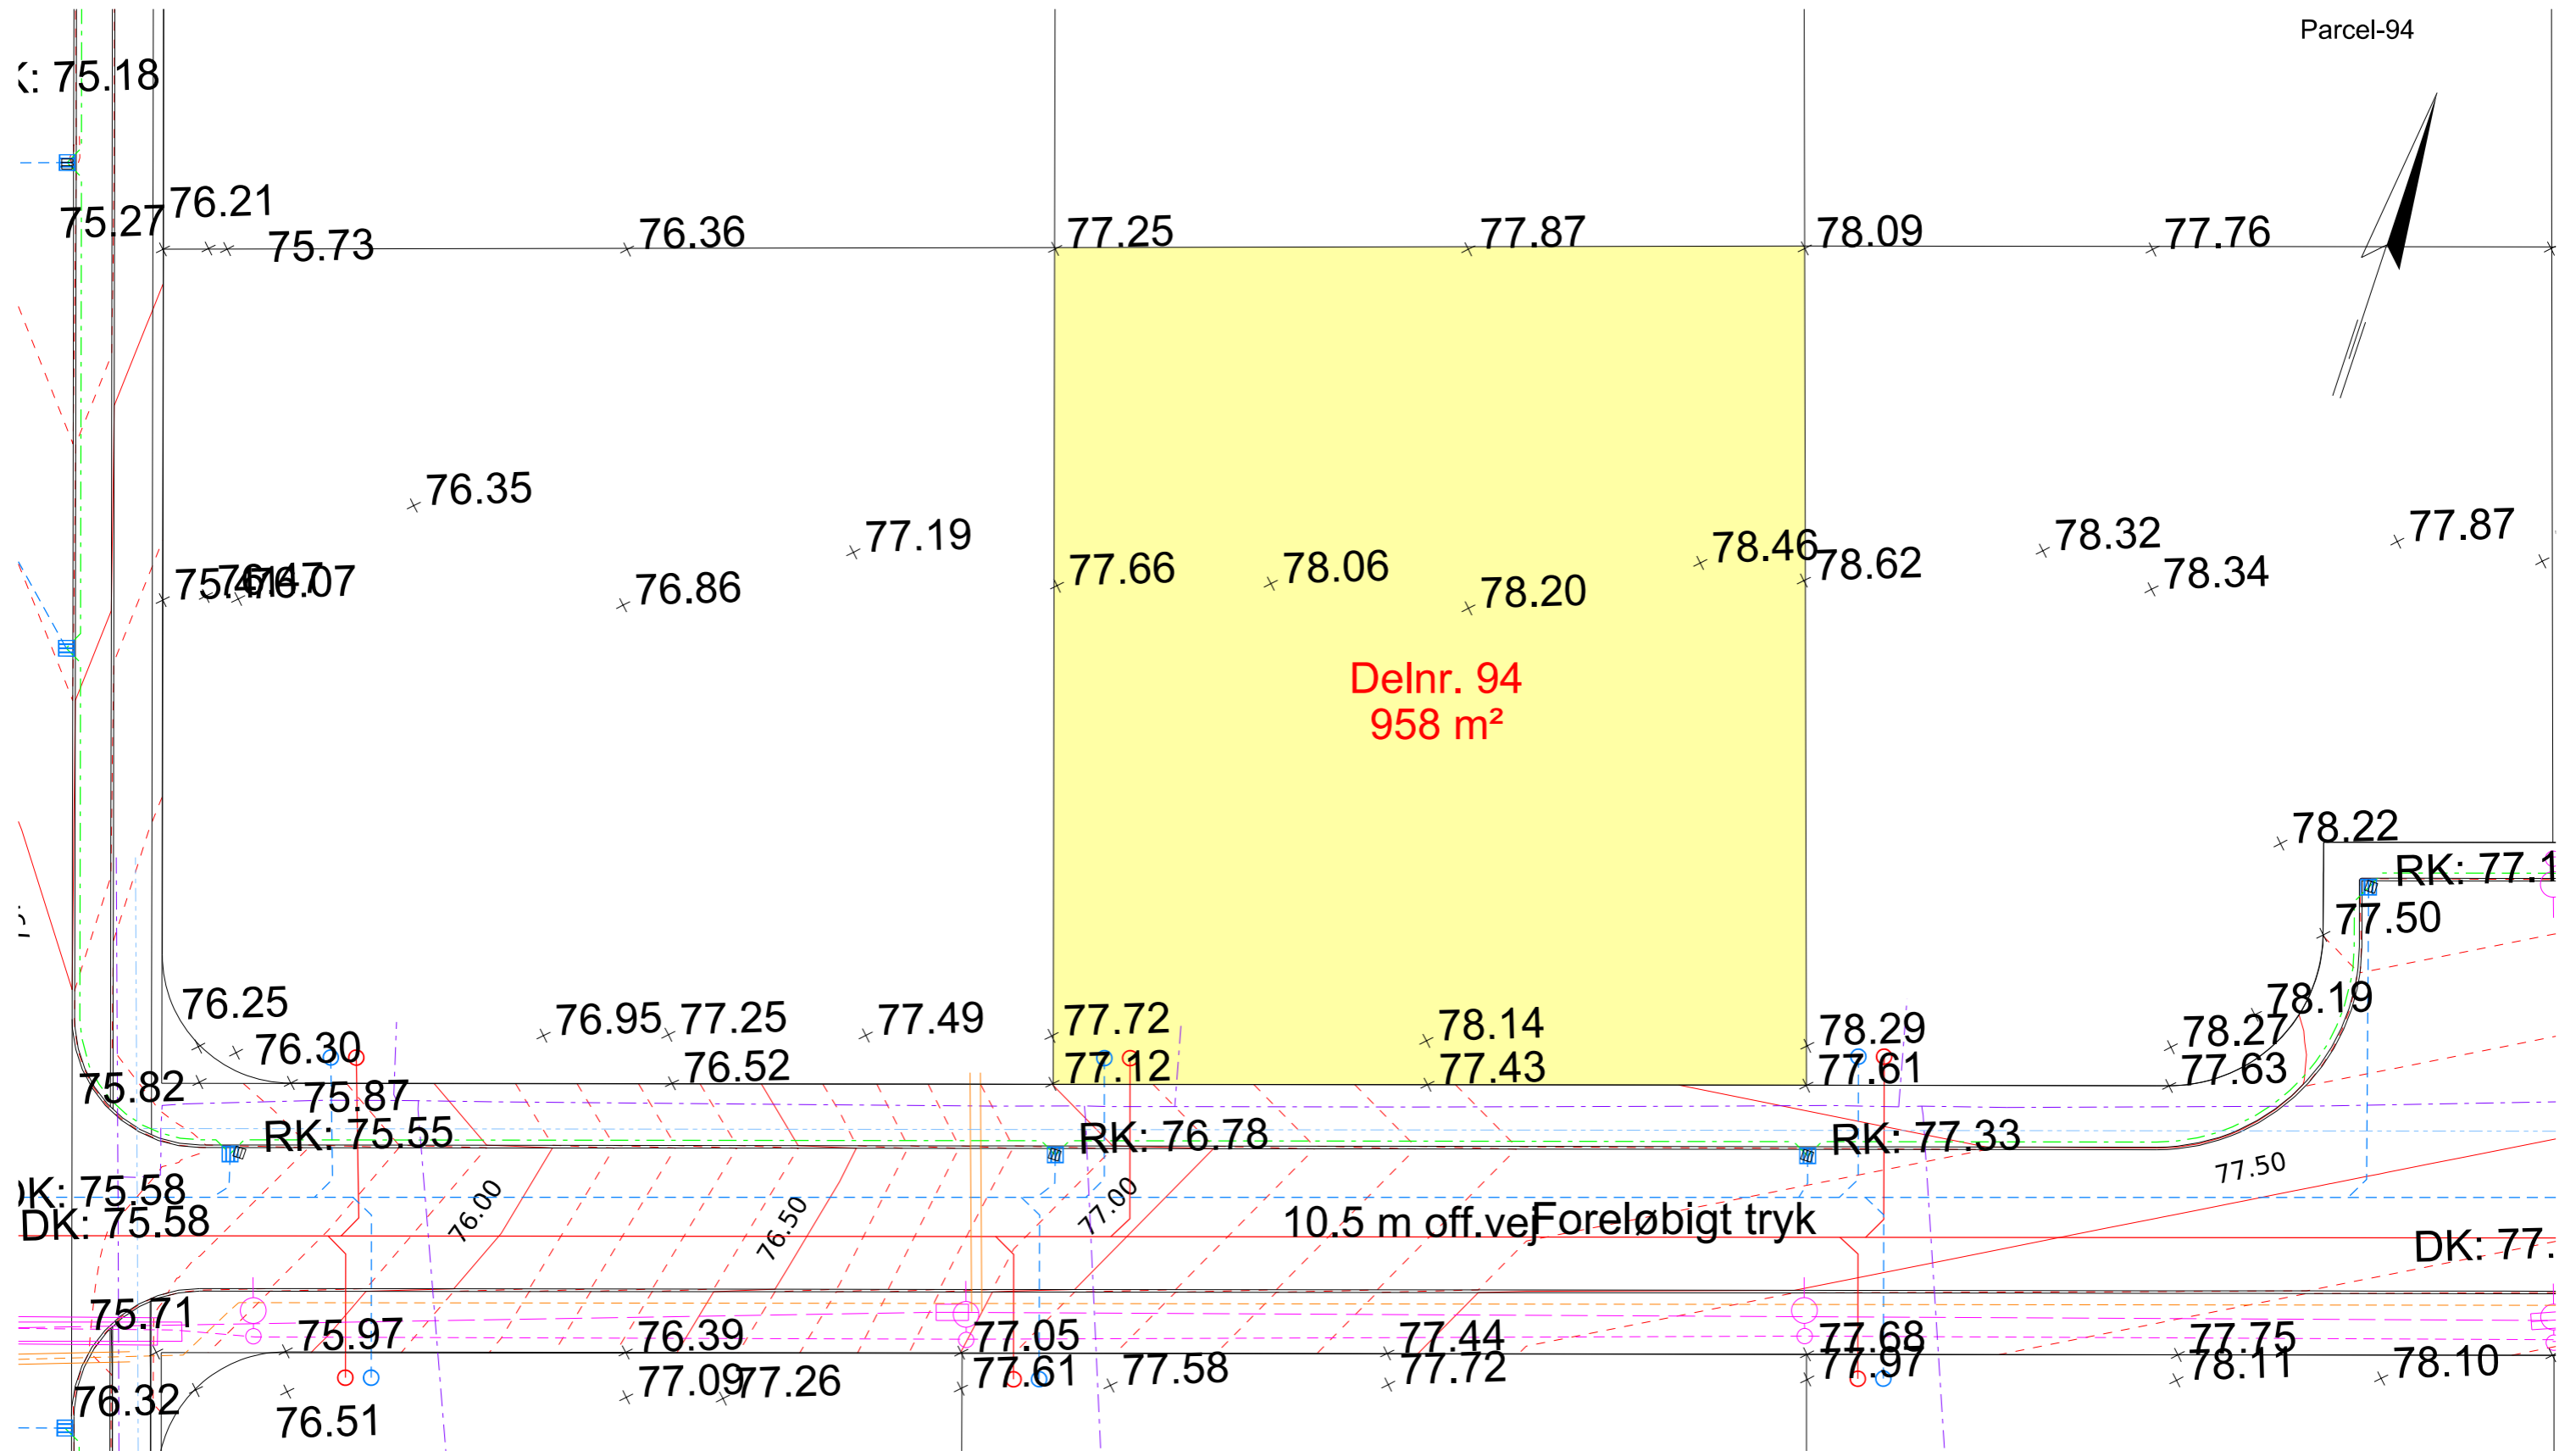

- SIGNATUR:
- Spildevandsledning
 - - - Regnvandsledning
 - - - Drænledning
 - - - Vandledning
 - - - Fjernvarmeledning
 - - - El og Gadebelysning
 - - - Tele

- - - Højdekurver vej pr. 10 cm
- Eksisterende højdekurver
- Nedløbsbrønd
- Skelbrønd Spildevand
- Skelbrønd Regnvand
- ⊠ Elskab
- Belysningsmast


NOTE: Alle koter er projektkoter

Revision	Udarb./Tegn	Kontrolleret	Godkendt	Dato
	PEHR		BOTA	
Sag nr.	Mål	Dato	Side	
21.6503.01	1:250	09.08.2022		



Favrskov Kommune
Byggemodning Hvedebakken

Parcelskitse Parcel-94

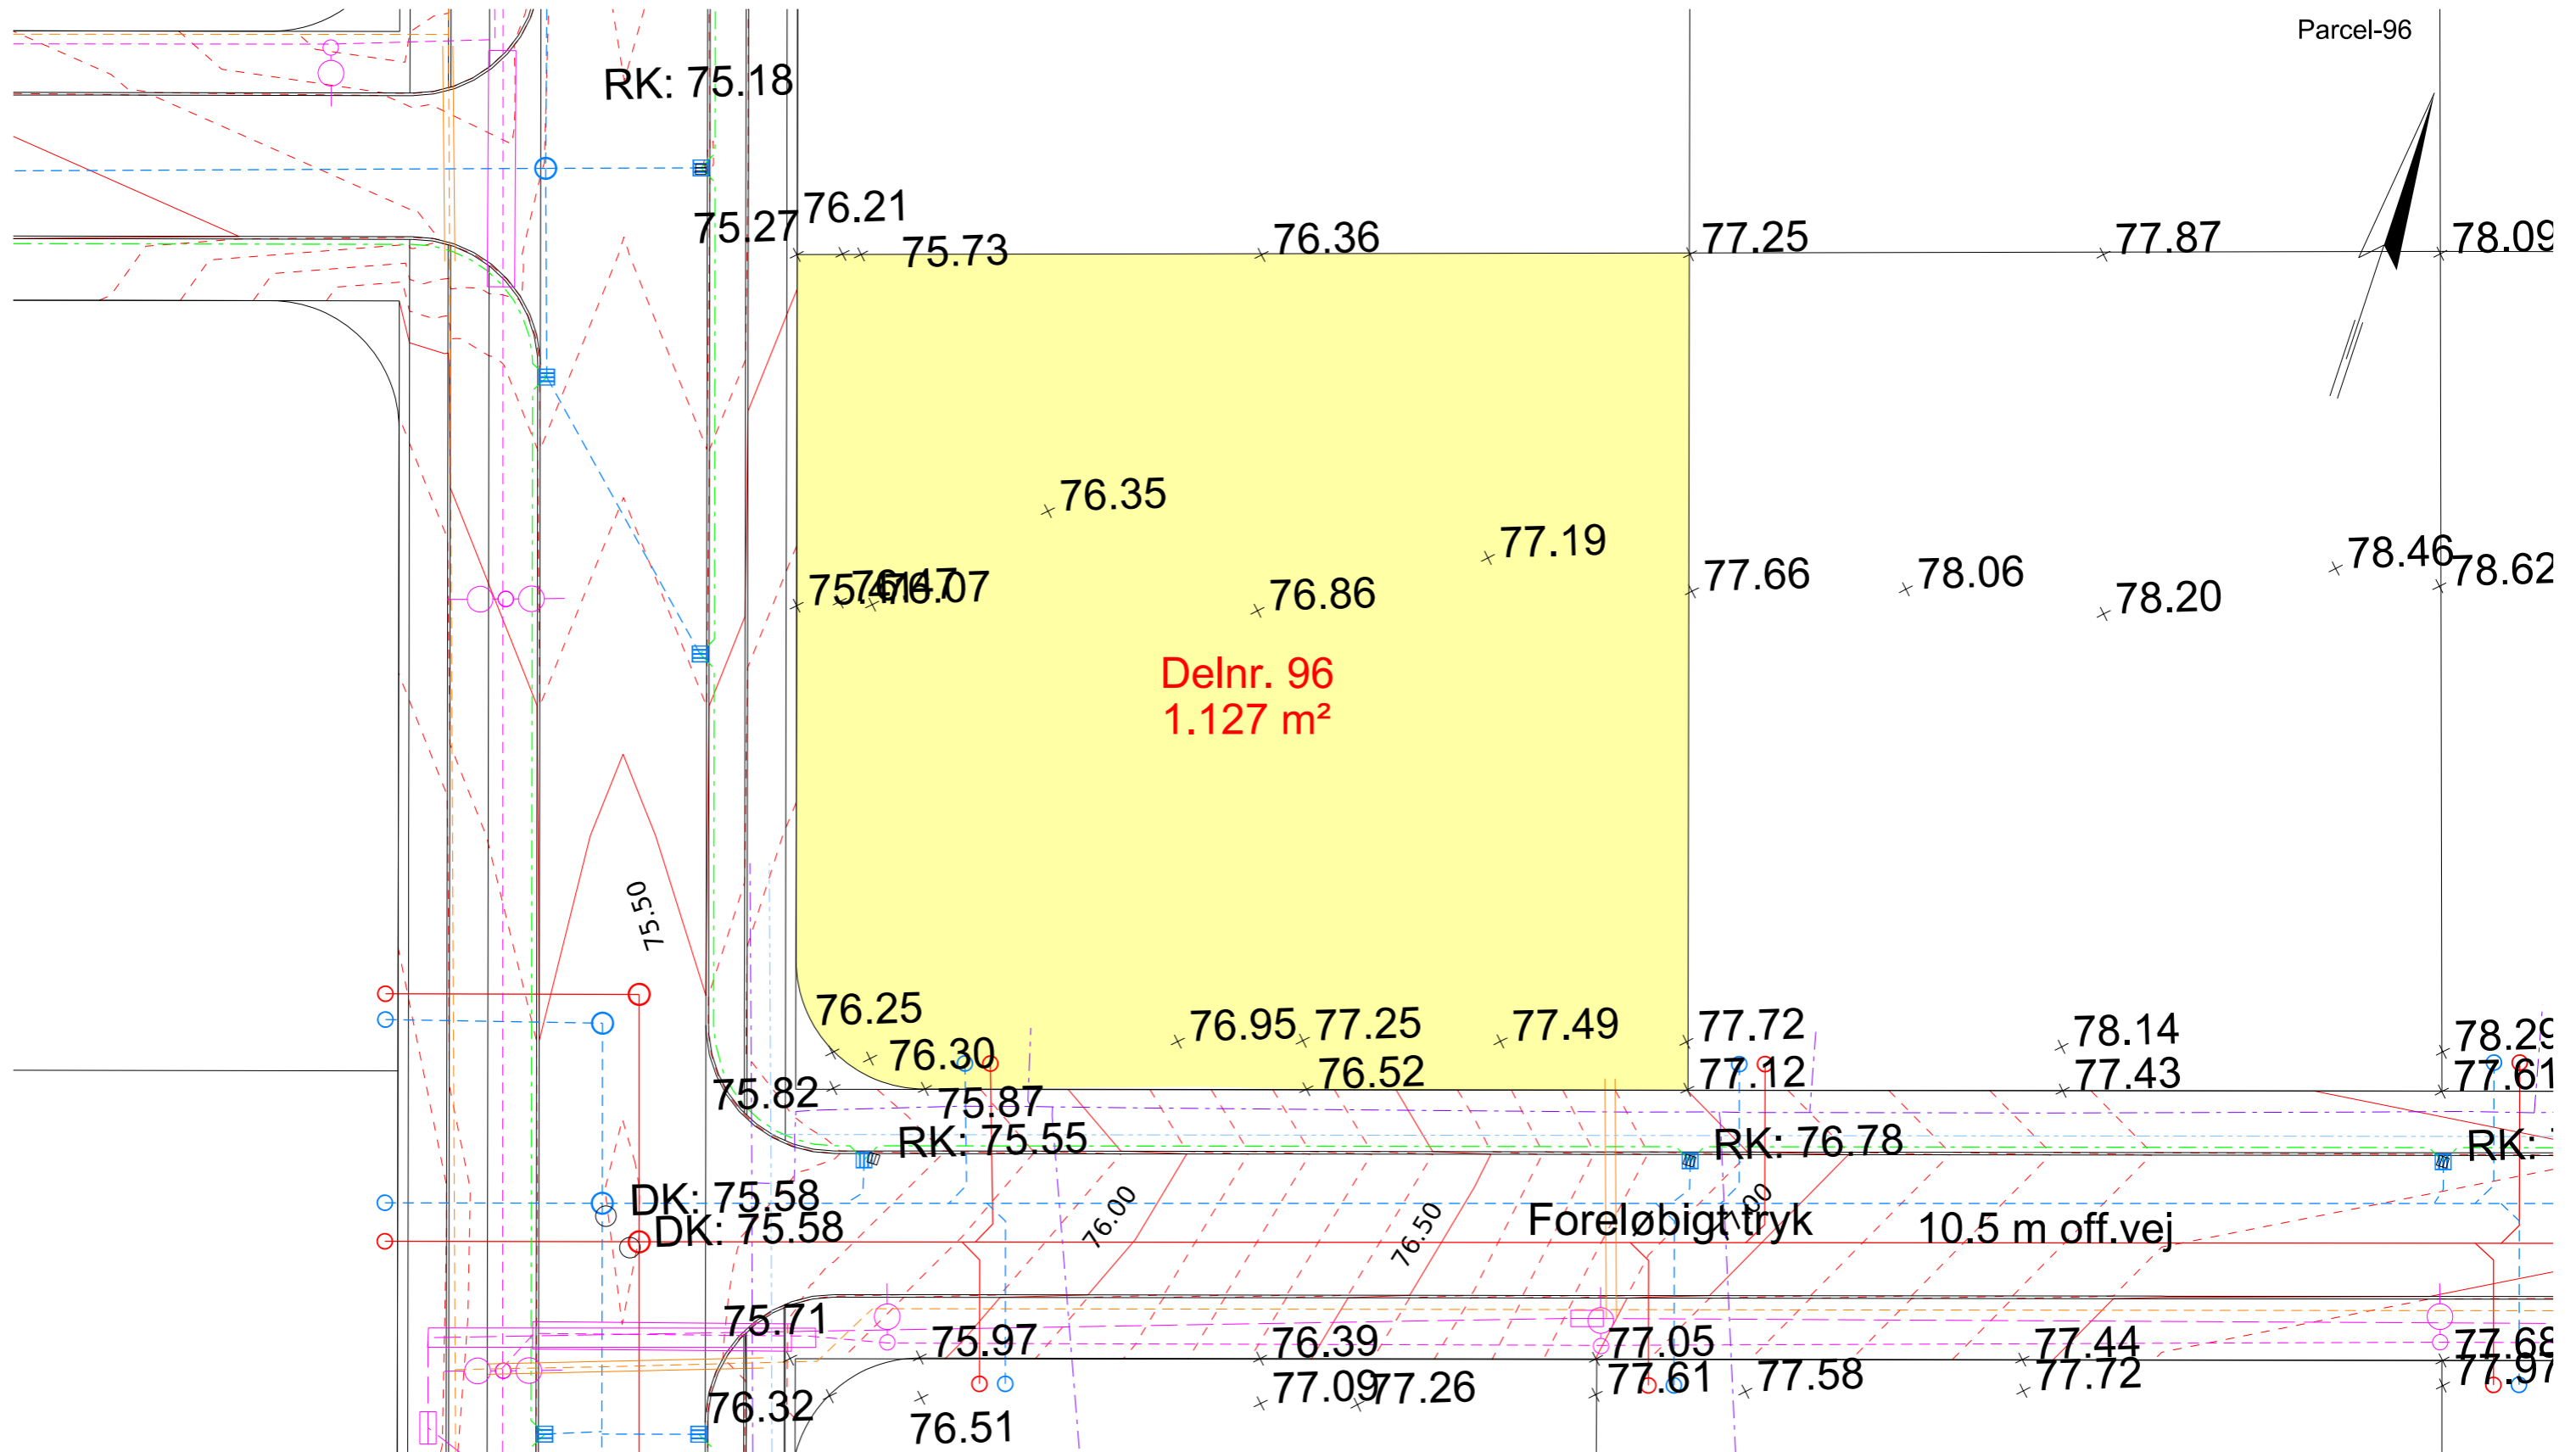

- SIGNATUR:
- Spildevandsledning
 - - - Regnvandsledning
 - - - Drænledning
 - - - Vandledning
 - - - Fjernvarmeledning
 - - - El og Gadebelysning
 - - - Tele

- - - Højdekurver vej pr. 10 cm
- Eksisterende højdekurver
- Nedløbsbrønd
- Skelbrønd Spildevand
- Skelbrønd Regnvand
- ⊠ Elskab
- Belysningsmast

NOTE: Alle koter er projektkoter

Revision	Udarb./Tegn	Kontrolleret	Godkendt	Dato
	PEHR		BOTA	
Sag nr.	21.6503.01	Mål	1:250	Dato
			09.08.2022	Side




Favrskov Kommune
Byggemodning Hvedebakken

Parcelskitse

Tegn. nr.

Parcel-96

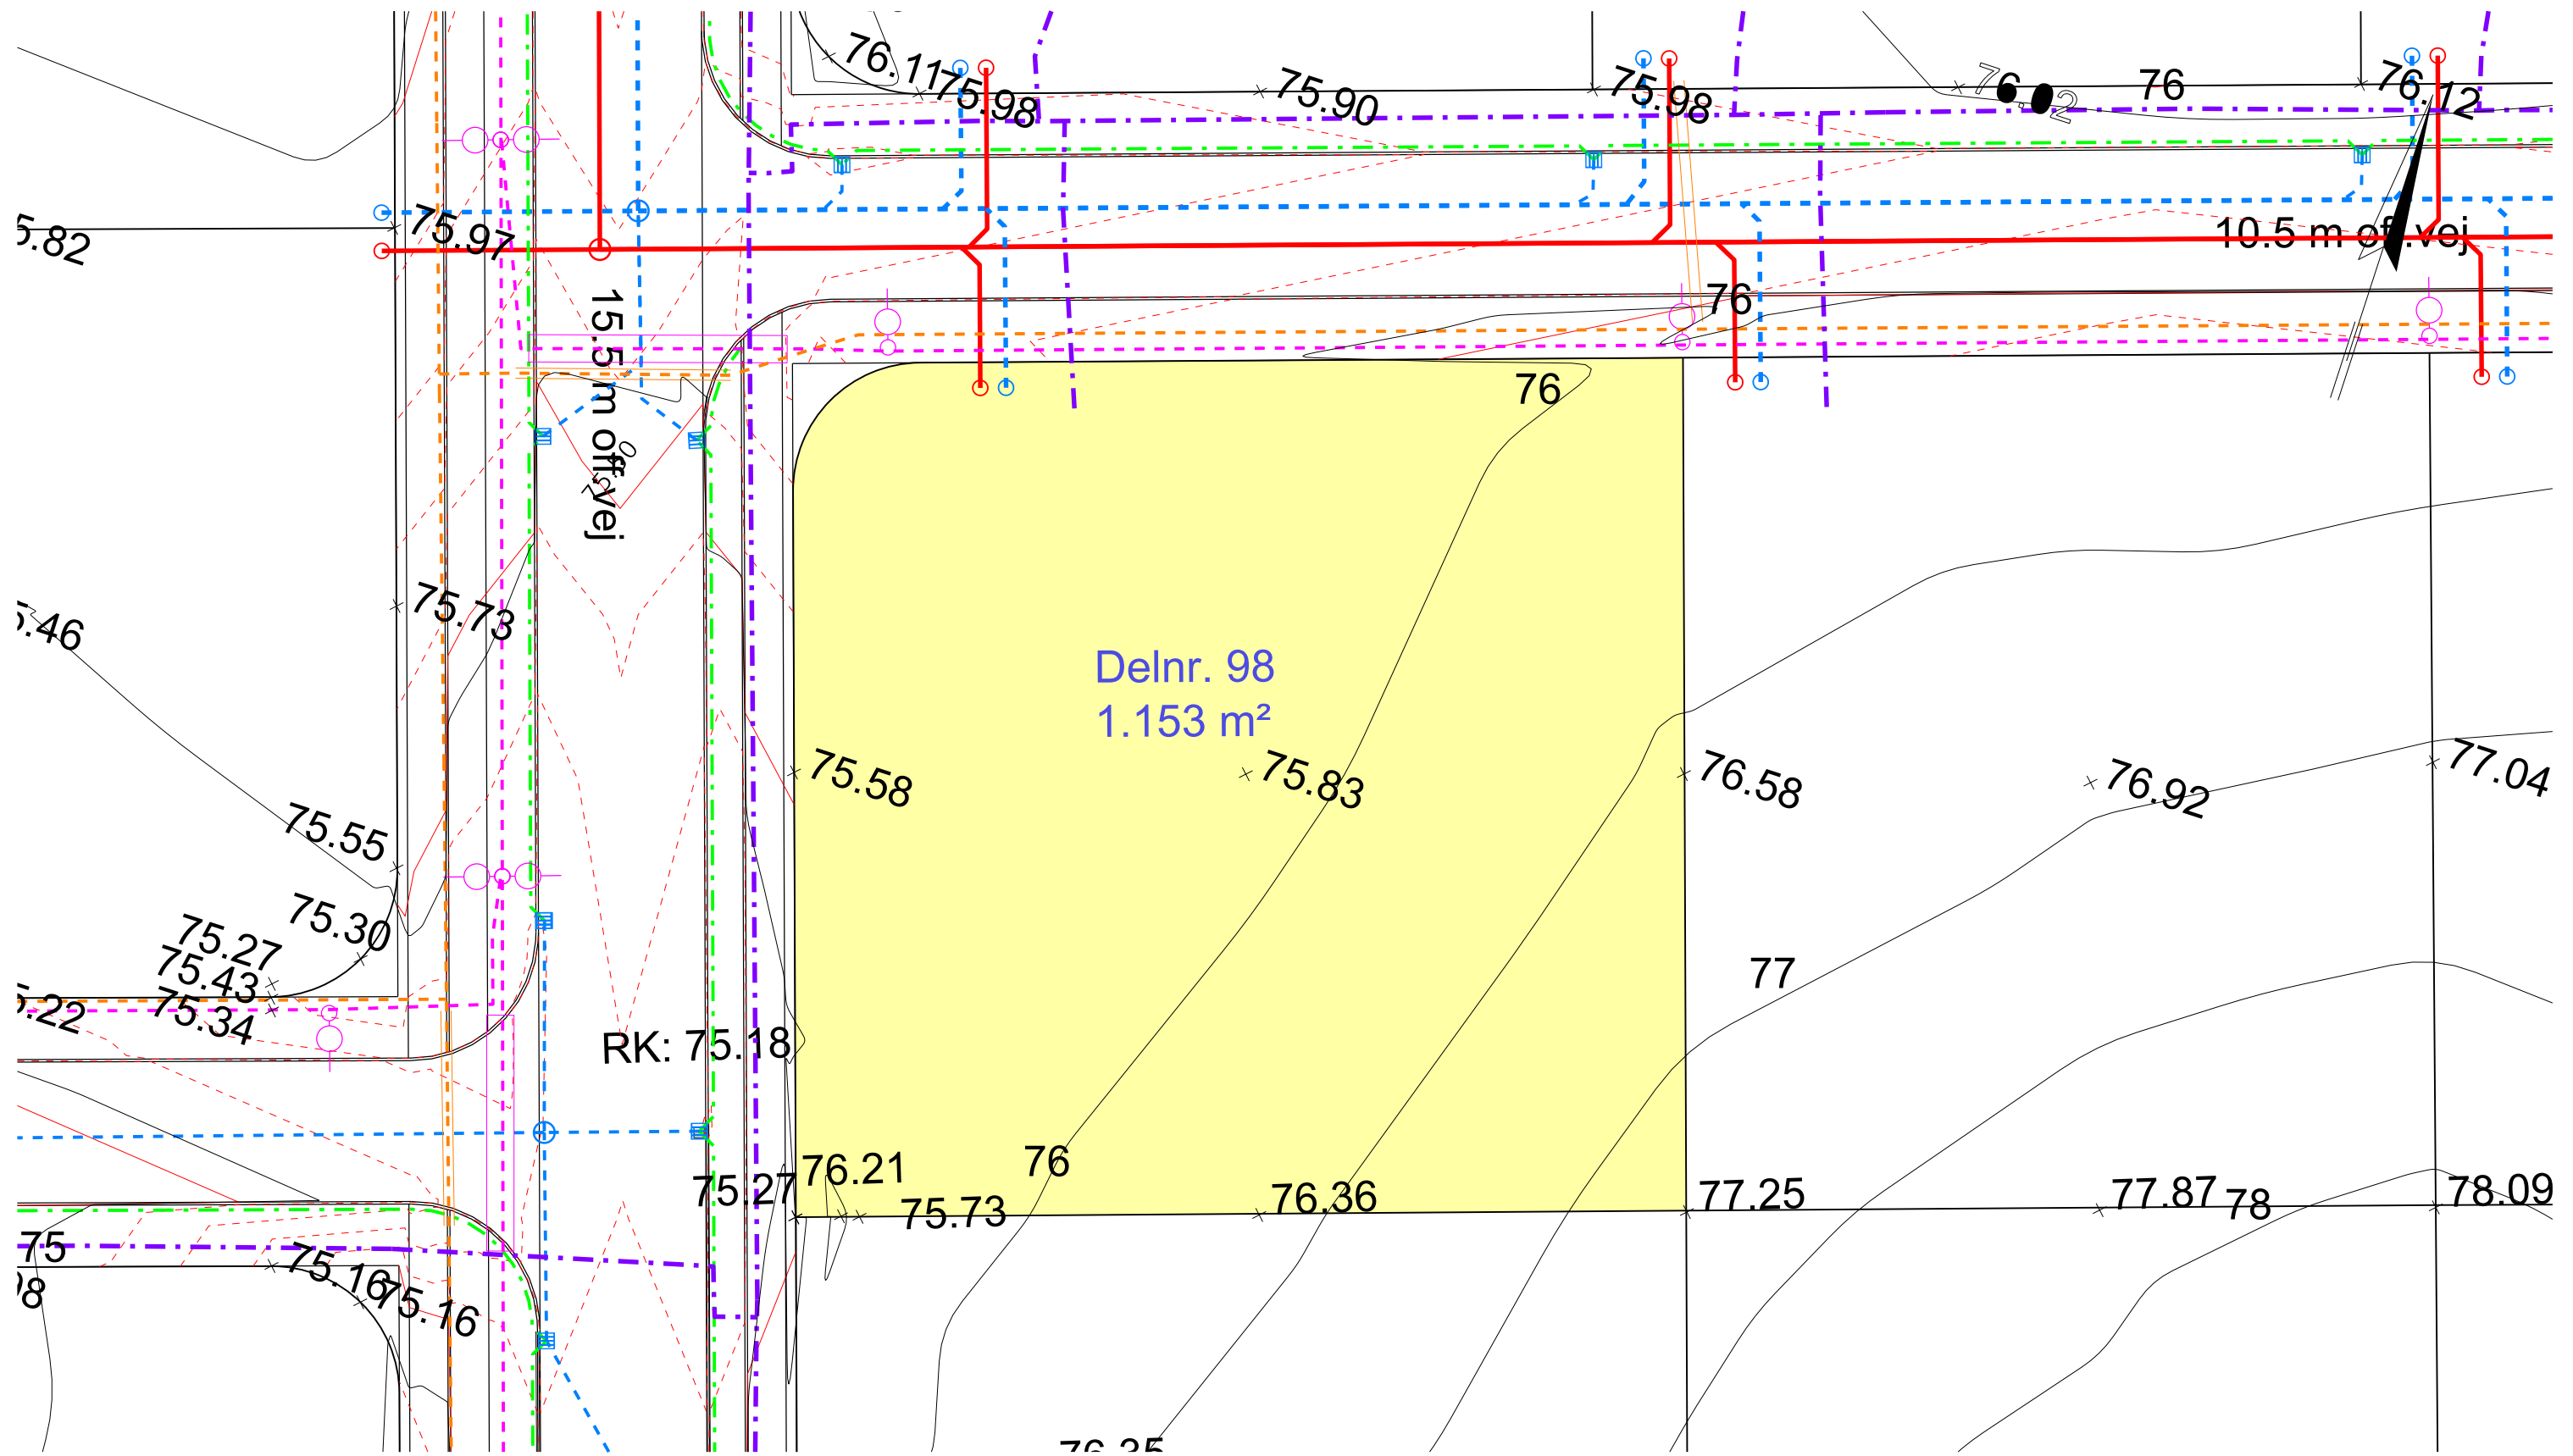

SIGNATUR:

- Spildevandsledning
- - - Regnvandsledning
- - - Drænelledning
- - - Vandledning
- - - Fjernvarmeledning
- - - El og Gadebelysning
- - - Tele

NOTE: Alle koter er projektkoter

- - - Højdekurver vej pr. 10 cm
- Eksisterende højdekurver
- Nedløbsbrønd
- Skelbrønd Spildevand
- Skelbrønd Regnvand
- Elskab
- Belysningsmast

Revision	Godkendt	Dato
Udarb./Tegn.	Godkendt	
PEHR	BOTA	
Sag nr.	Mål	Dato
41001284	1:250	09.06.2023


SWECO 
 Willemosegade 13, 8200 Aarhus N, 45 7220 7207

Favrskov Kommune
 Hvedebakken Hammel

Tegn. nr.

Parcelskitse

Parcel-98

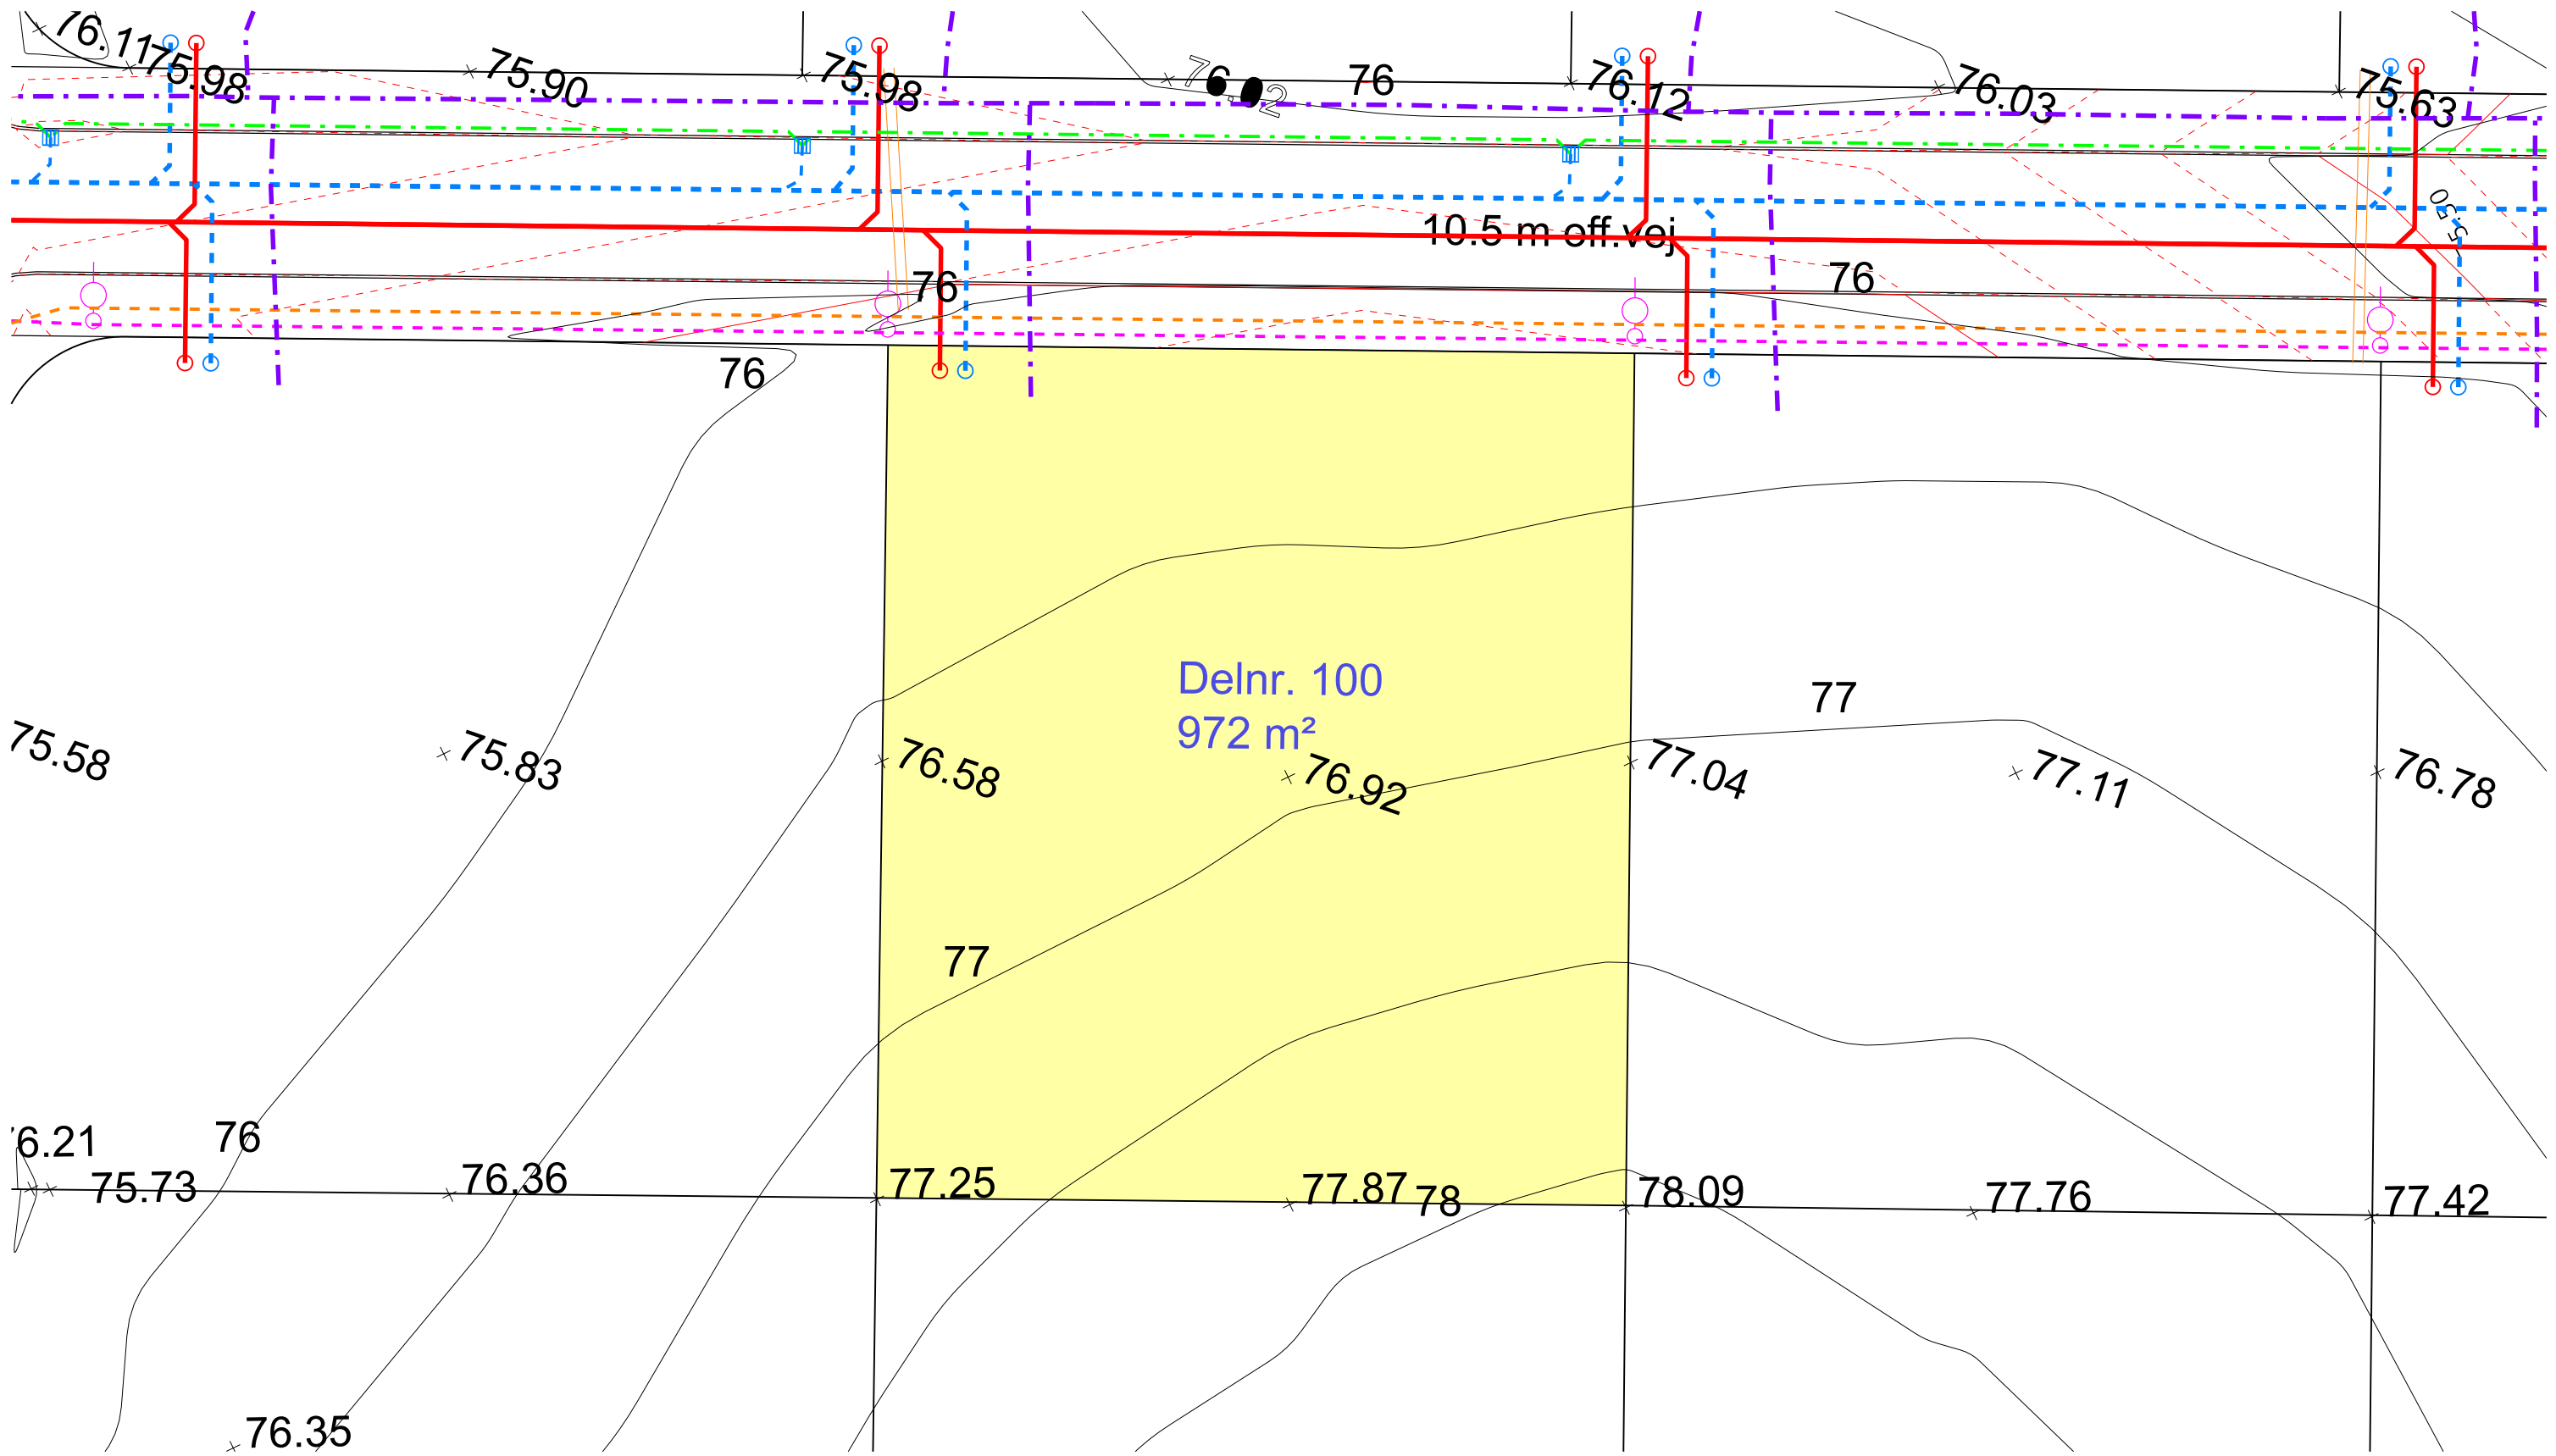


- SIGNATUR:
- Spildevandsledning
 - - - Regnvandsledning
 - - - Drænledning
 - - - Vandledning
 - - - Fjernvarmeledning
 - - - El og Gadebelysning
 - - - Tele

- - - Højdekurver vej pr. 10 cm
- Eksisterende højdekurver
- Nedløbsbrønd
- Skelbrønd Spildevand
- Skelbrønd Regnvand
- ⊠ Elskab
- Belysningsmast

NOTE: Alle koter er projektkoter

Revision	Godkendt	Dato
Udarb./Tegn.	Godkendt	
DKPEHR	BOTA	
Sag nr.	Mål	Dato
41001284	1:250	09.06.2023




Willemosegade 13, 8200 Aarhus N, 45 7220 7207

Favrskov Kommune
Hvedebakken Hammel

Tegn. nr.
100

Parcelskitse

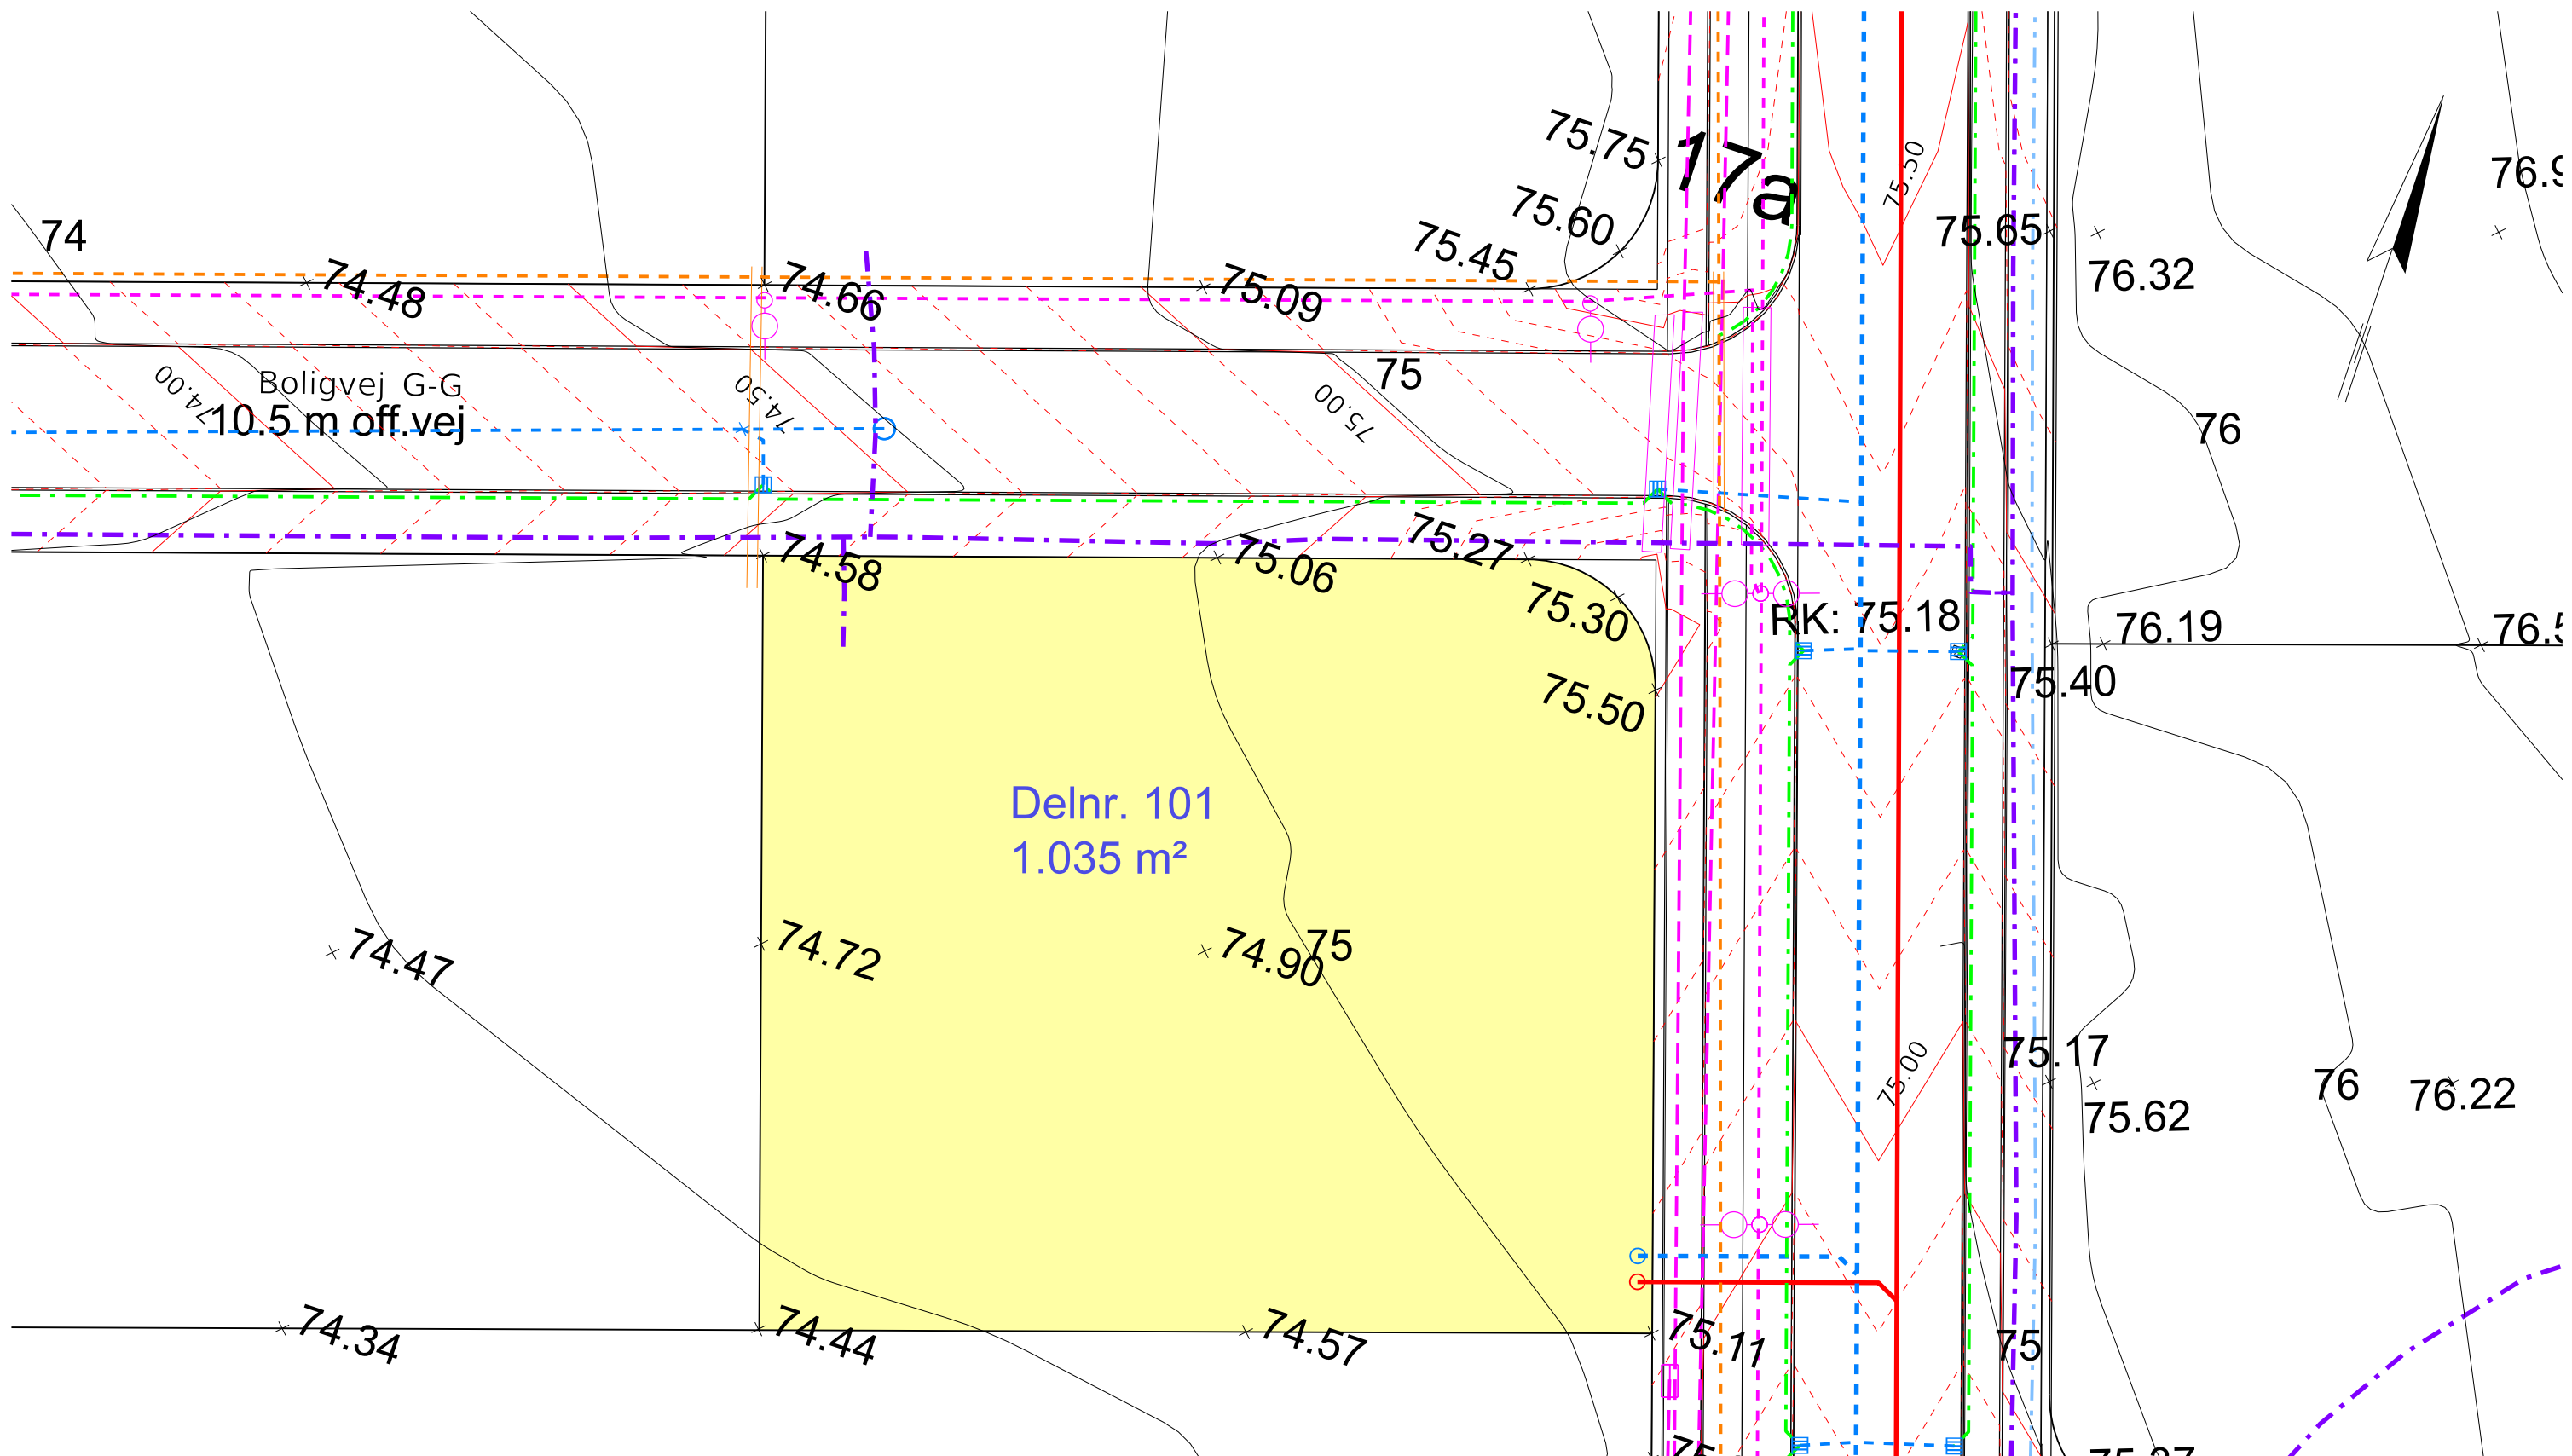


- SIGNATUR:
- Spildevandsledning
 - - - Regnvandsledning
 - - - Drænledning
 - - - Vandledning
 - - - Fjernvarmeledning
 - - - El og Gadebelysning
 - - - Tele

- - - Højdekurver vej pr. 10 cm
- Eksisterende højdekurver
- Nedløbsbrønd
- Skelbrønd Spildevand
- Skelbrønd Regnvand
- ⊠ Elskab
- Belysningsmast

NOTE: Alle koter er projektkoter

Revision Udarb./Tegn.	Mål	Godkendt Godkendt
DKPEHR	1:250	BOTA
Sag nr.	Dato	Dato
41001284	09.06.2023	




Willemosegade 13, 8200 Aarhus N, 45 7220 7207

Favrskov Kommune
Hvedebakken Hammel

Tegn. nr.
101

Parcelskitse

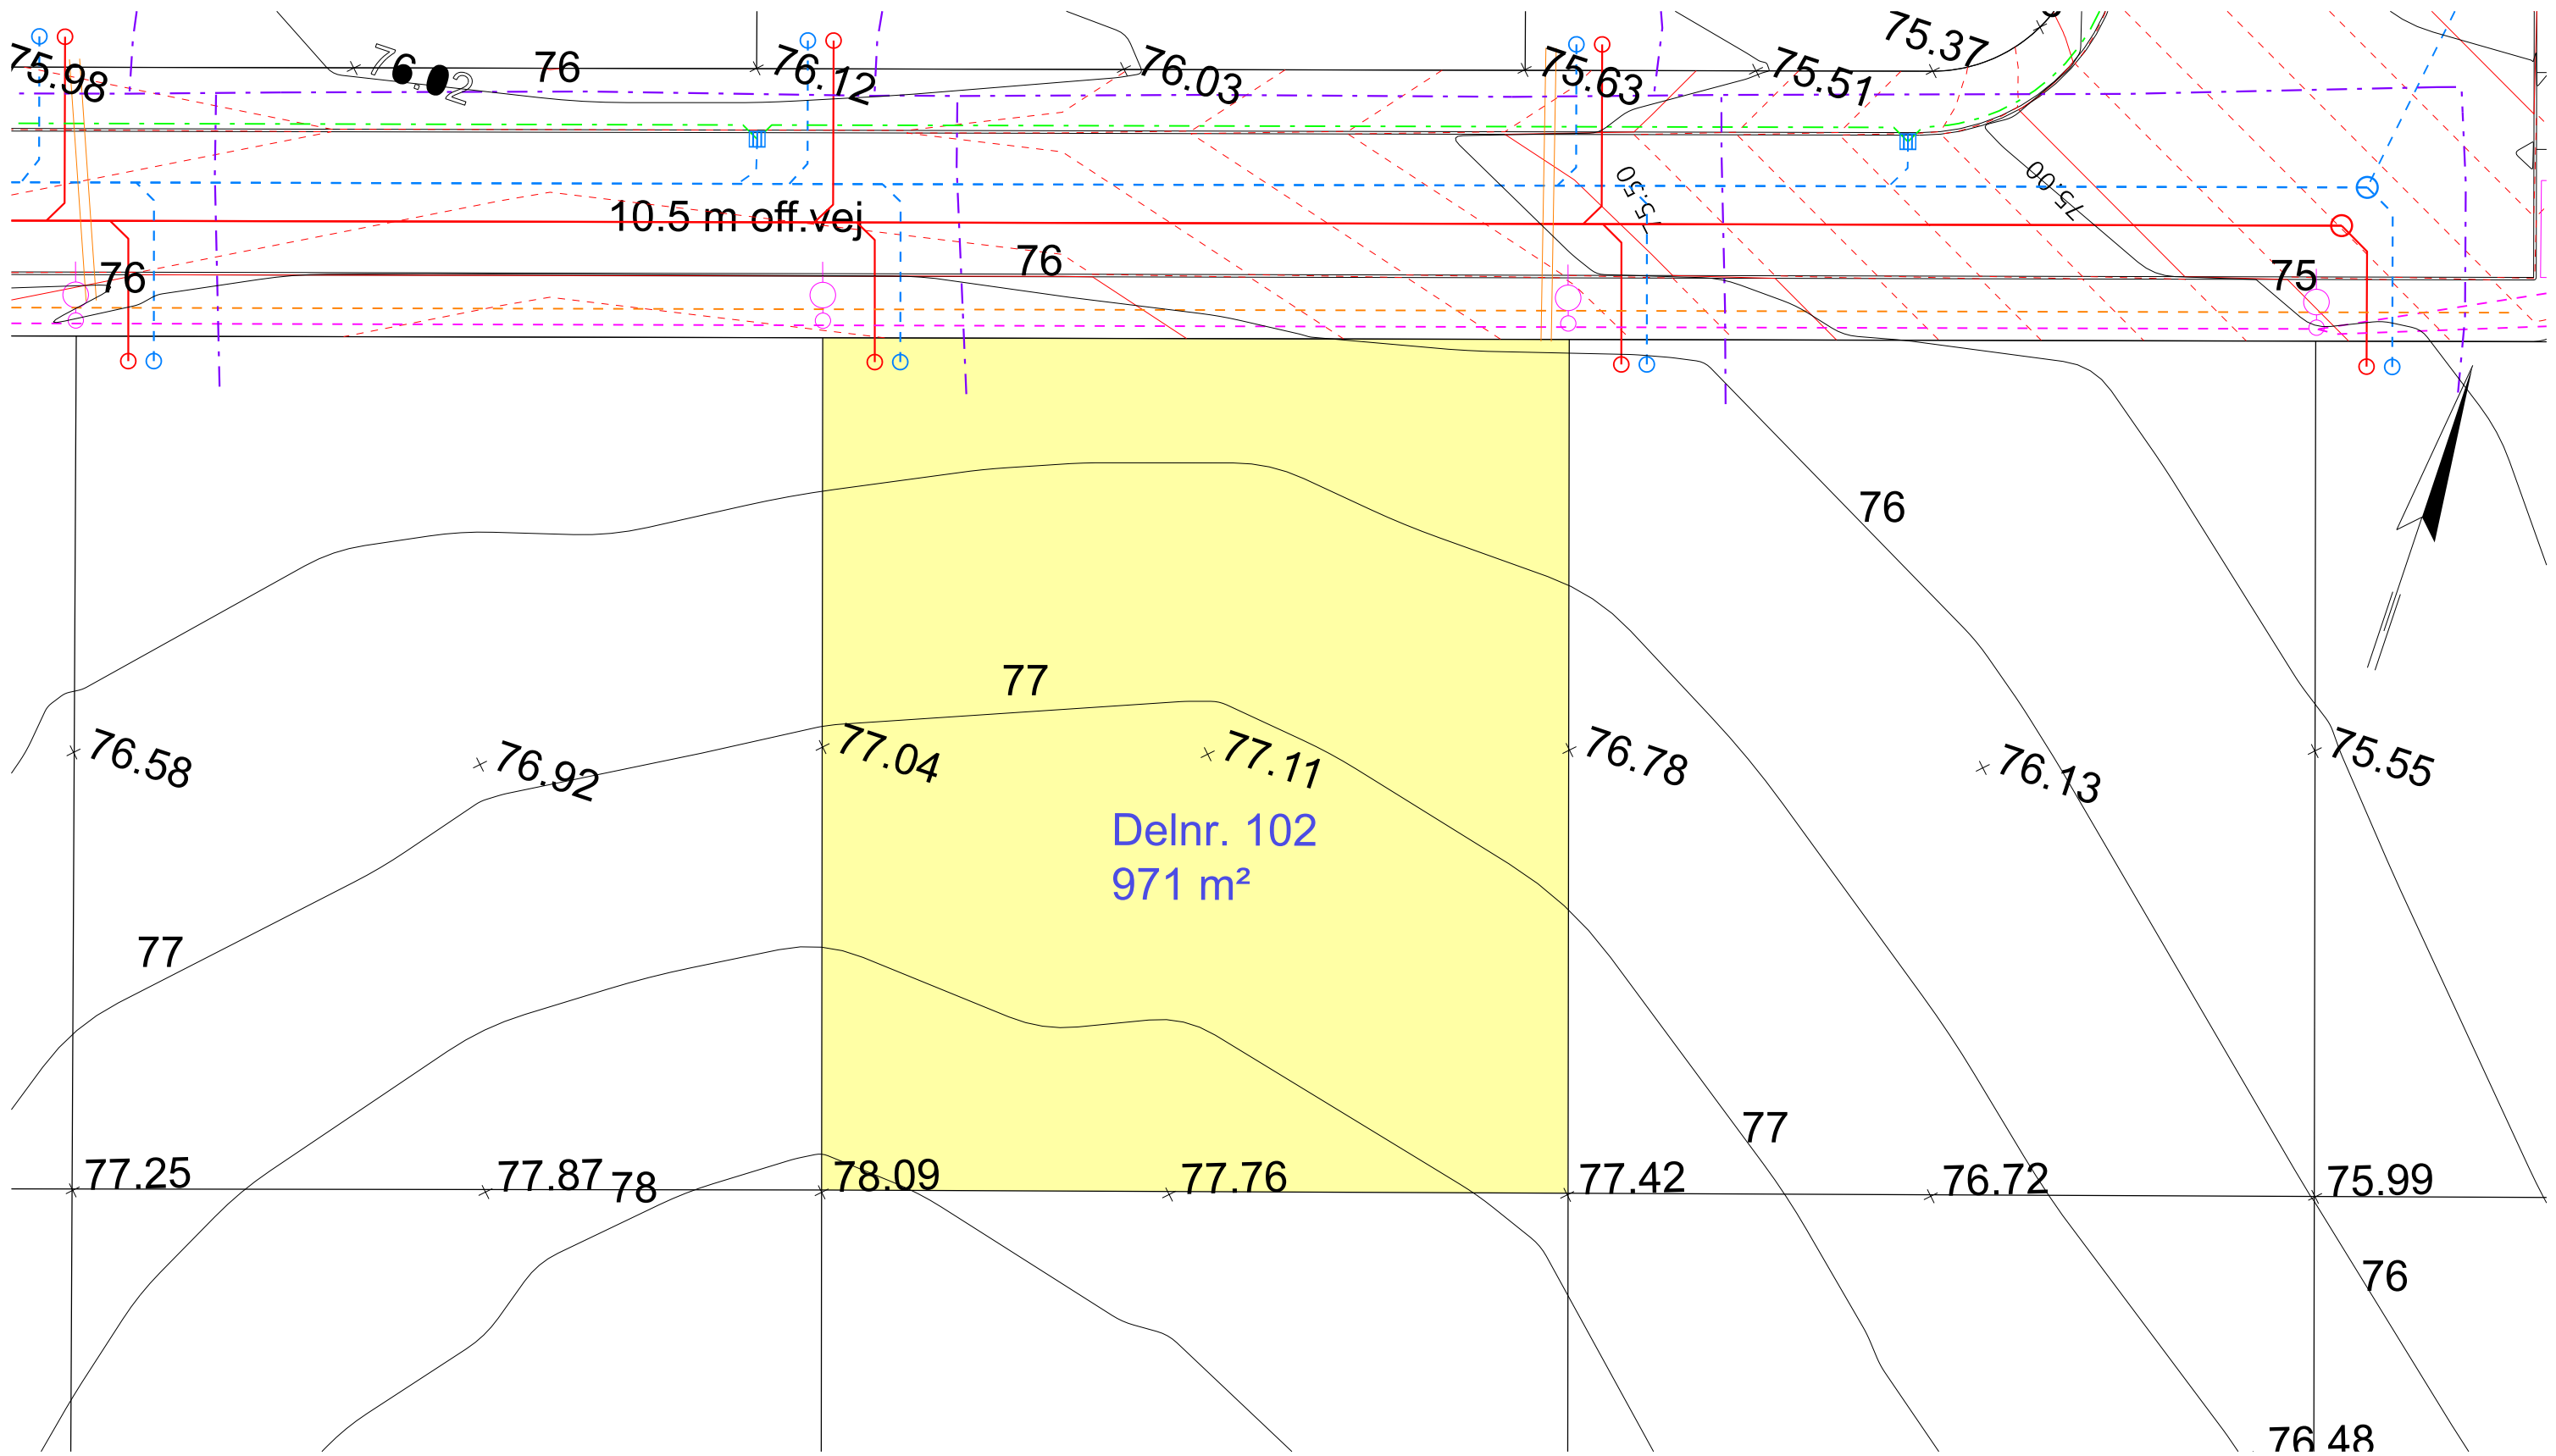

SIGNATUR:


- Spildevandsledning
- - - Regnvandsledning
- - - Drænledning
- - - Vandledning
- - - Fjernvarmeledning
- - - El og Gadebelysning
- - - Tele

- - - Højdekurver vej pr. 10 cm

- Eksisterende højdekurver
- ▒ Nedløbsbrønd
- Skelbrønd Spildevand
- Skelbrønd Regnvand
- ⊠ Elskab
- Belysningsmast

NOTE: Alle koter er projektkoter


Revision Udarb./Tegn.	Mål	Godkendt Godkendt	Dato
DKPEHR		BOTA	
Sag nr.		Dato	
41001284	1:250	09.06.2023	



Willemosegade 13, 8200 Aarhus N, 45 7220 7207

Favrskov Kommune
Hvedebakken Hammel

Tegn. nr.
102

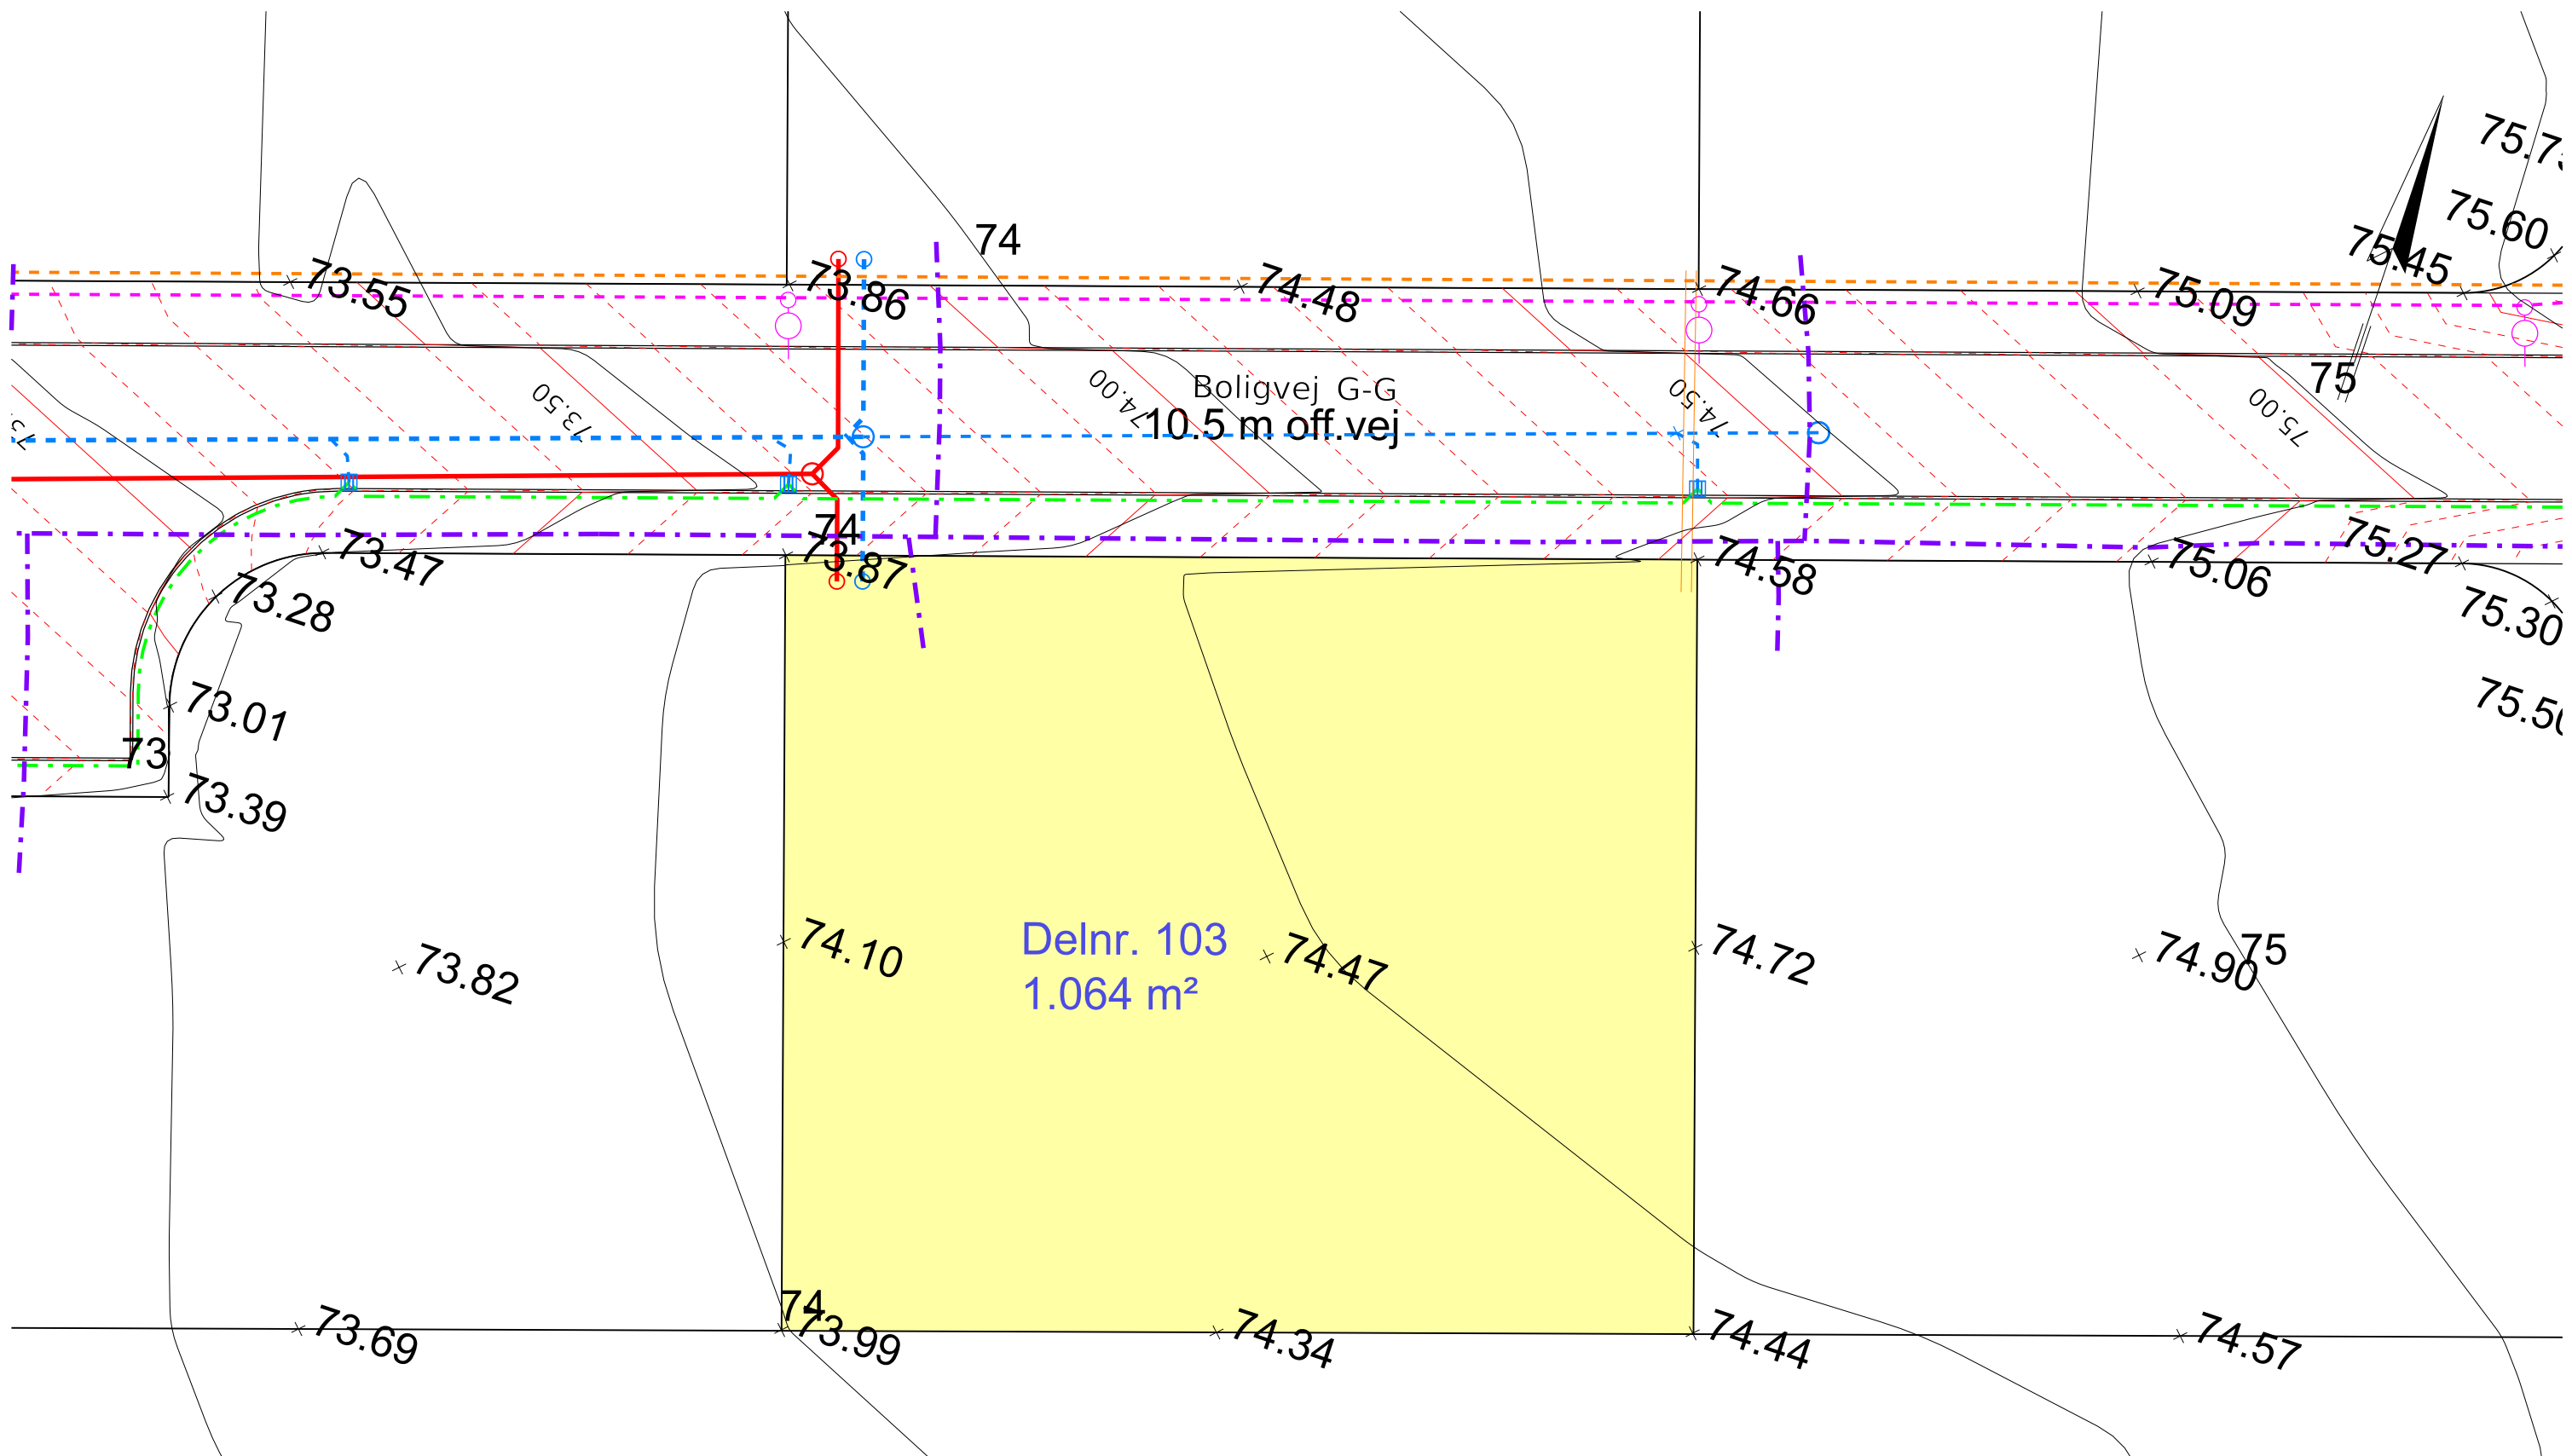

- SIGNATUR:
- Spildevandsledning
 - - - Regnvandsledning
 - - - Drænledning
 - - - Vandledning
 - - - Fjernvarmeledning
 - - - El og Gadebelysning
 - - - Tele

- - - Højdekurver vej pr. 10 cm
- - - Eksisterende højdekurver
- Nedløbsbrønd
- Skelbrønd Spildevand
- Skelbrønd Regnvand
- ⊠ Elskab
- Belysningsmast


NOTE: Alle koter er projektkoter

Revision	Udarb./Tegn.	Godkendt	Godkendt	Dato
DKPEHR		BOTA		
Sag nr.	Mål	Dato		
41001284	1:250	09.06.2023		

SWECO 
 Willemosegade 13, 8200 Aarhus N, 45 7220 7207

Favrskov Kommune
 Hvedebakken Hammel

Parcelskitse Tegn. nr. 103

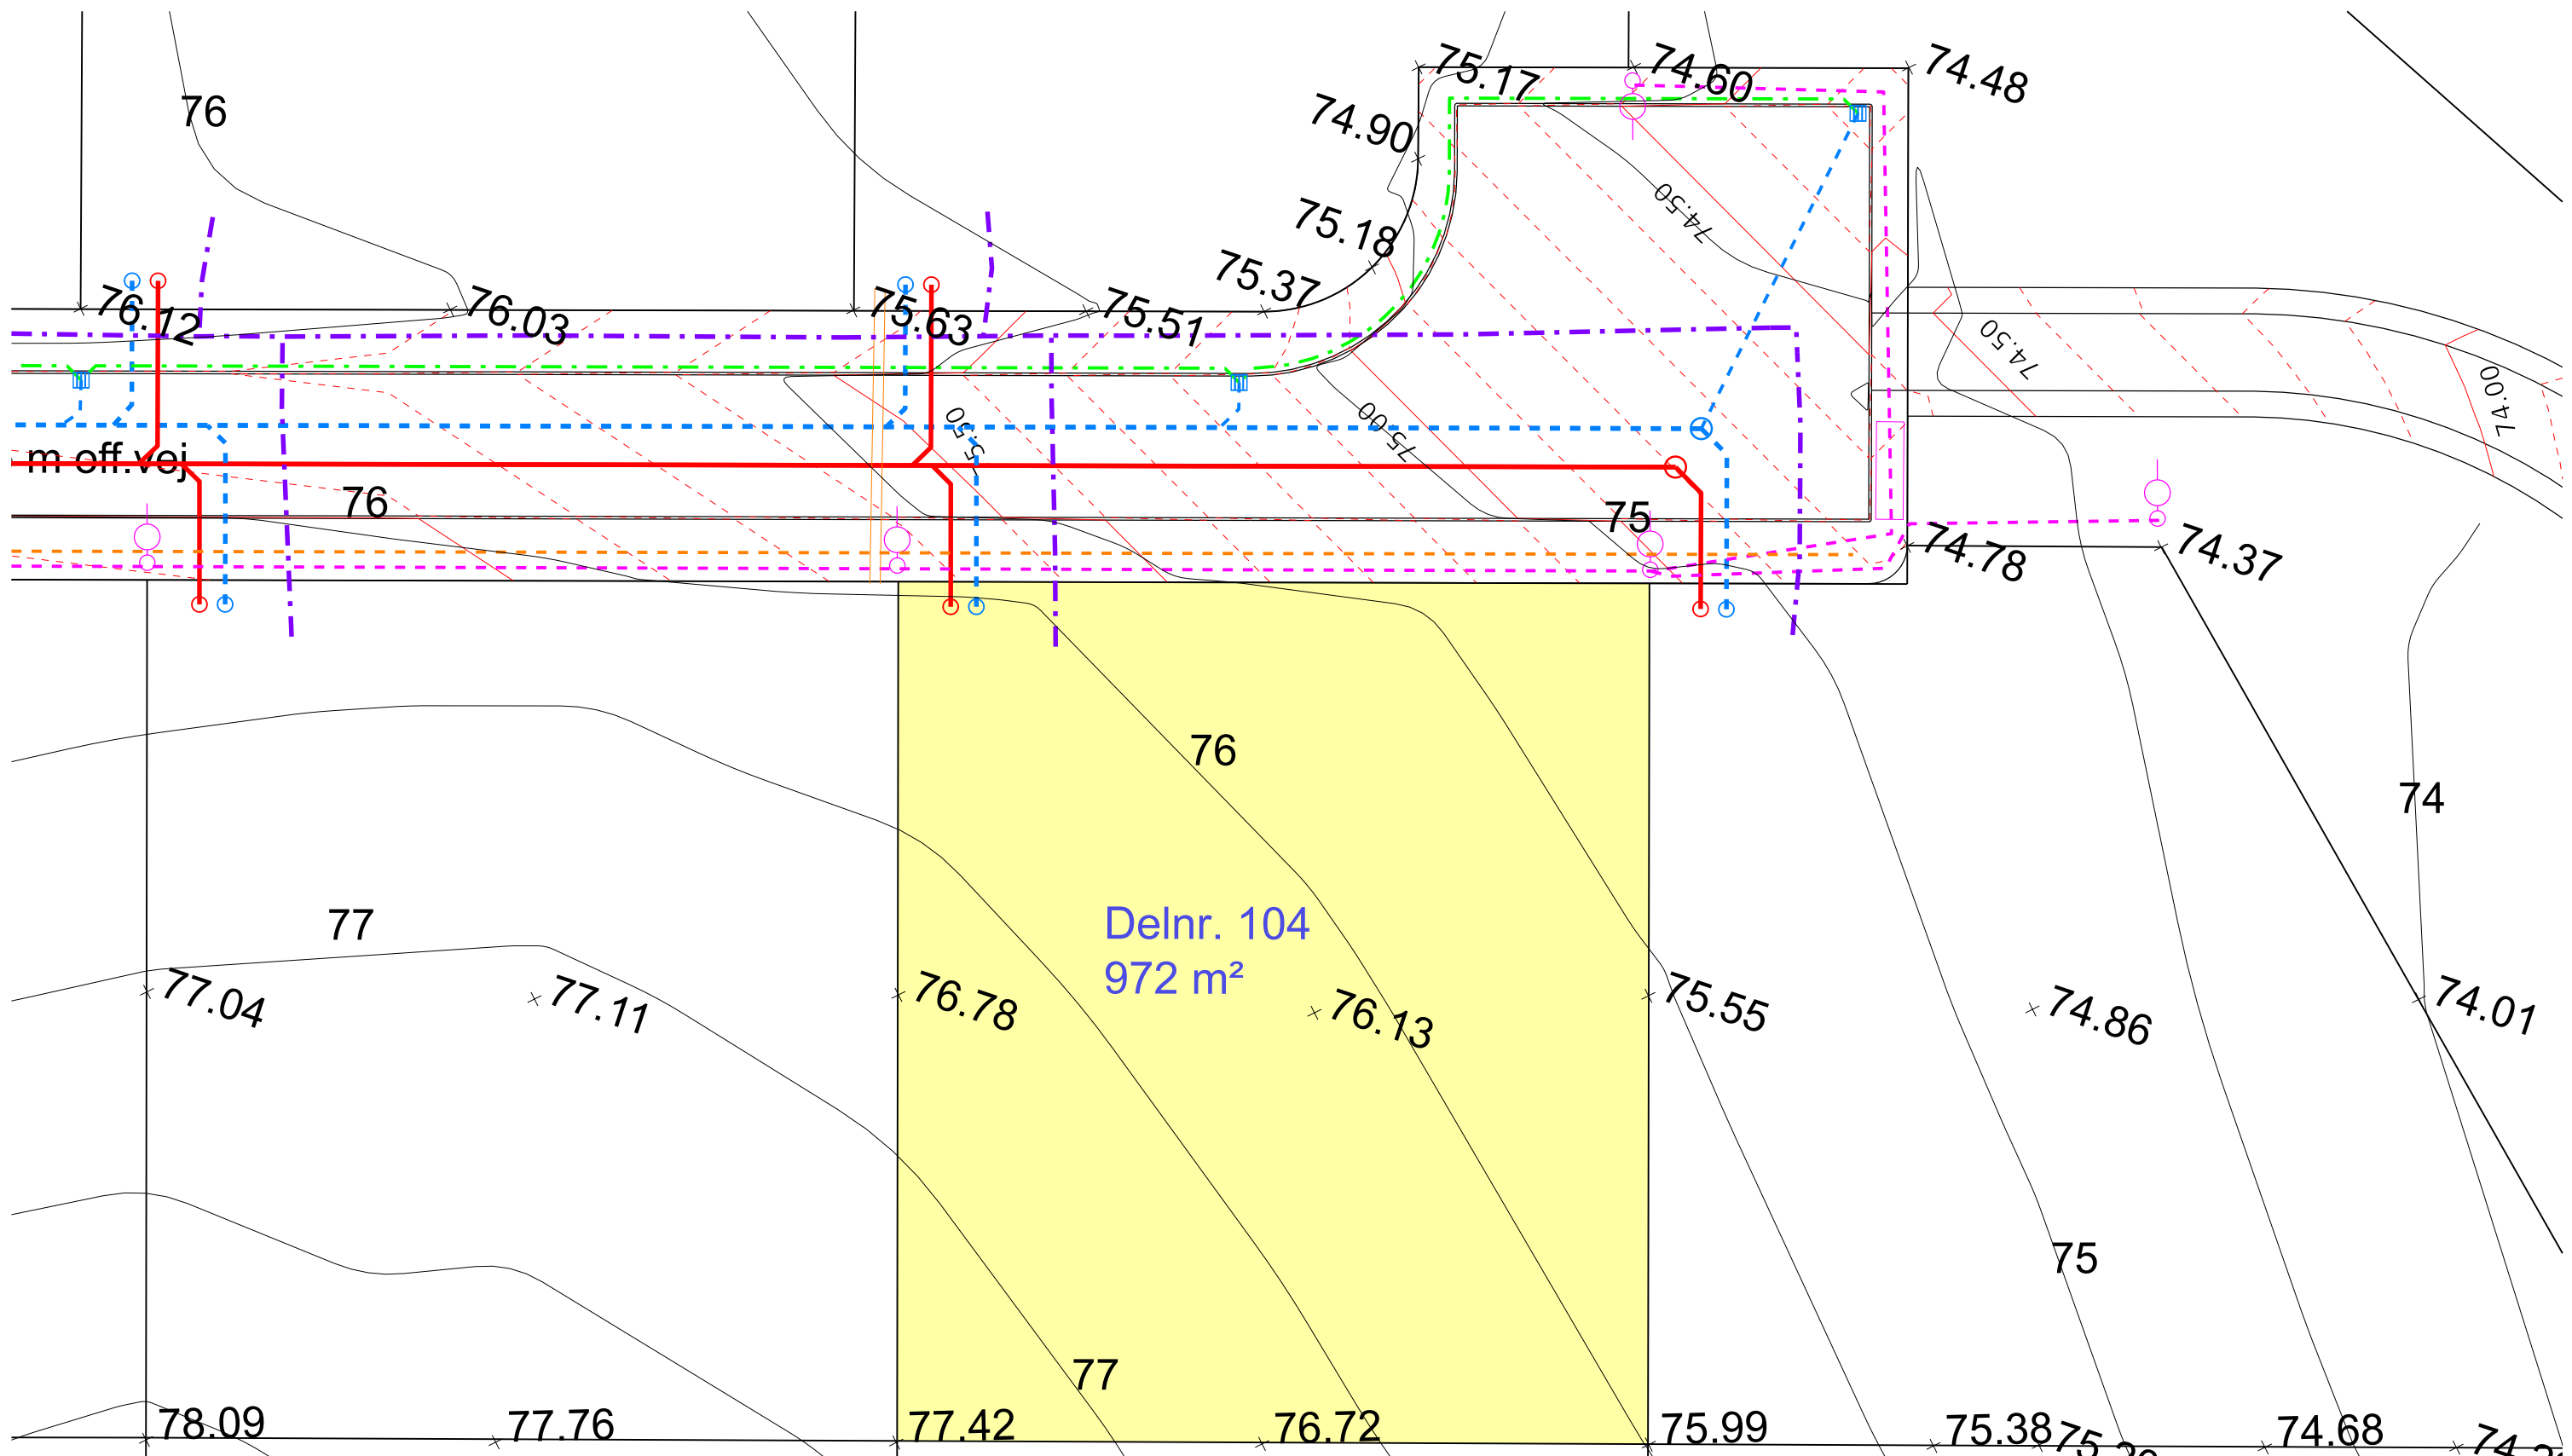

- SIGNATUR:
- Spildevandsledning
 - - - Regnvandsledning
 - - - Drænledning
 - - - Vandledning
 - - - Fjernvarmeledning
 - - - El og Gadebelysning
 - - - Tele

- - - Højdekurver vej pr. 10 cm
- Eksisterende højdekurver
- Nedløbsbrønd
- Skelbrønd Spildevand
- Skelbrønd Regnvand
- ⊠ Elskab
- Belysningsmast


NOTE: Alle koter er projektkoter

Revision	Udarb./Tegn.	Godkendt	Dato
DKPEHR		BOTA	
Sag nr.	Mål	Dato	
41001284	1:250	09.06.2023	

SWECO 
 Willemosegade 13, 8200 Aarhus N, 45 7220 7207

Favrskov Kommune
 Hvedebakken Hammel

Parcelskitse Tegn. nr. 104

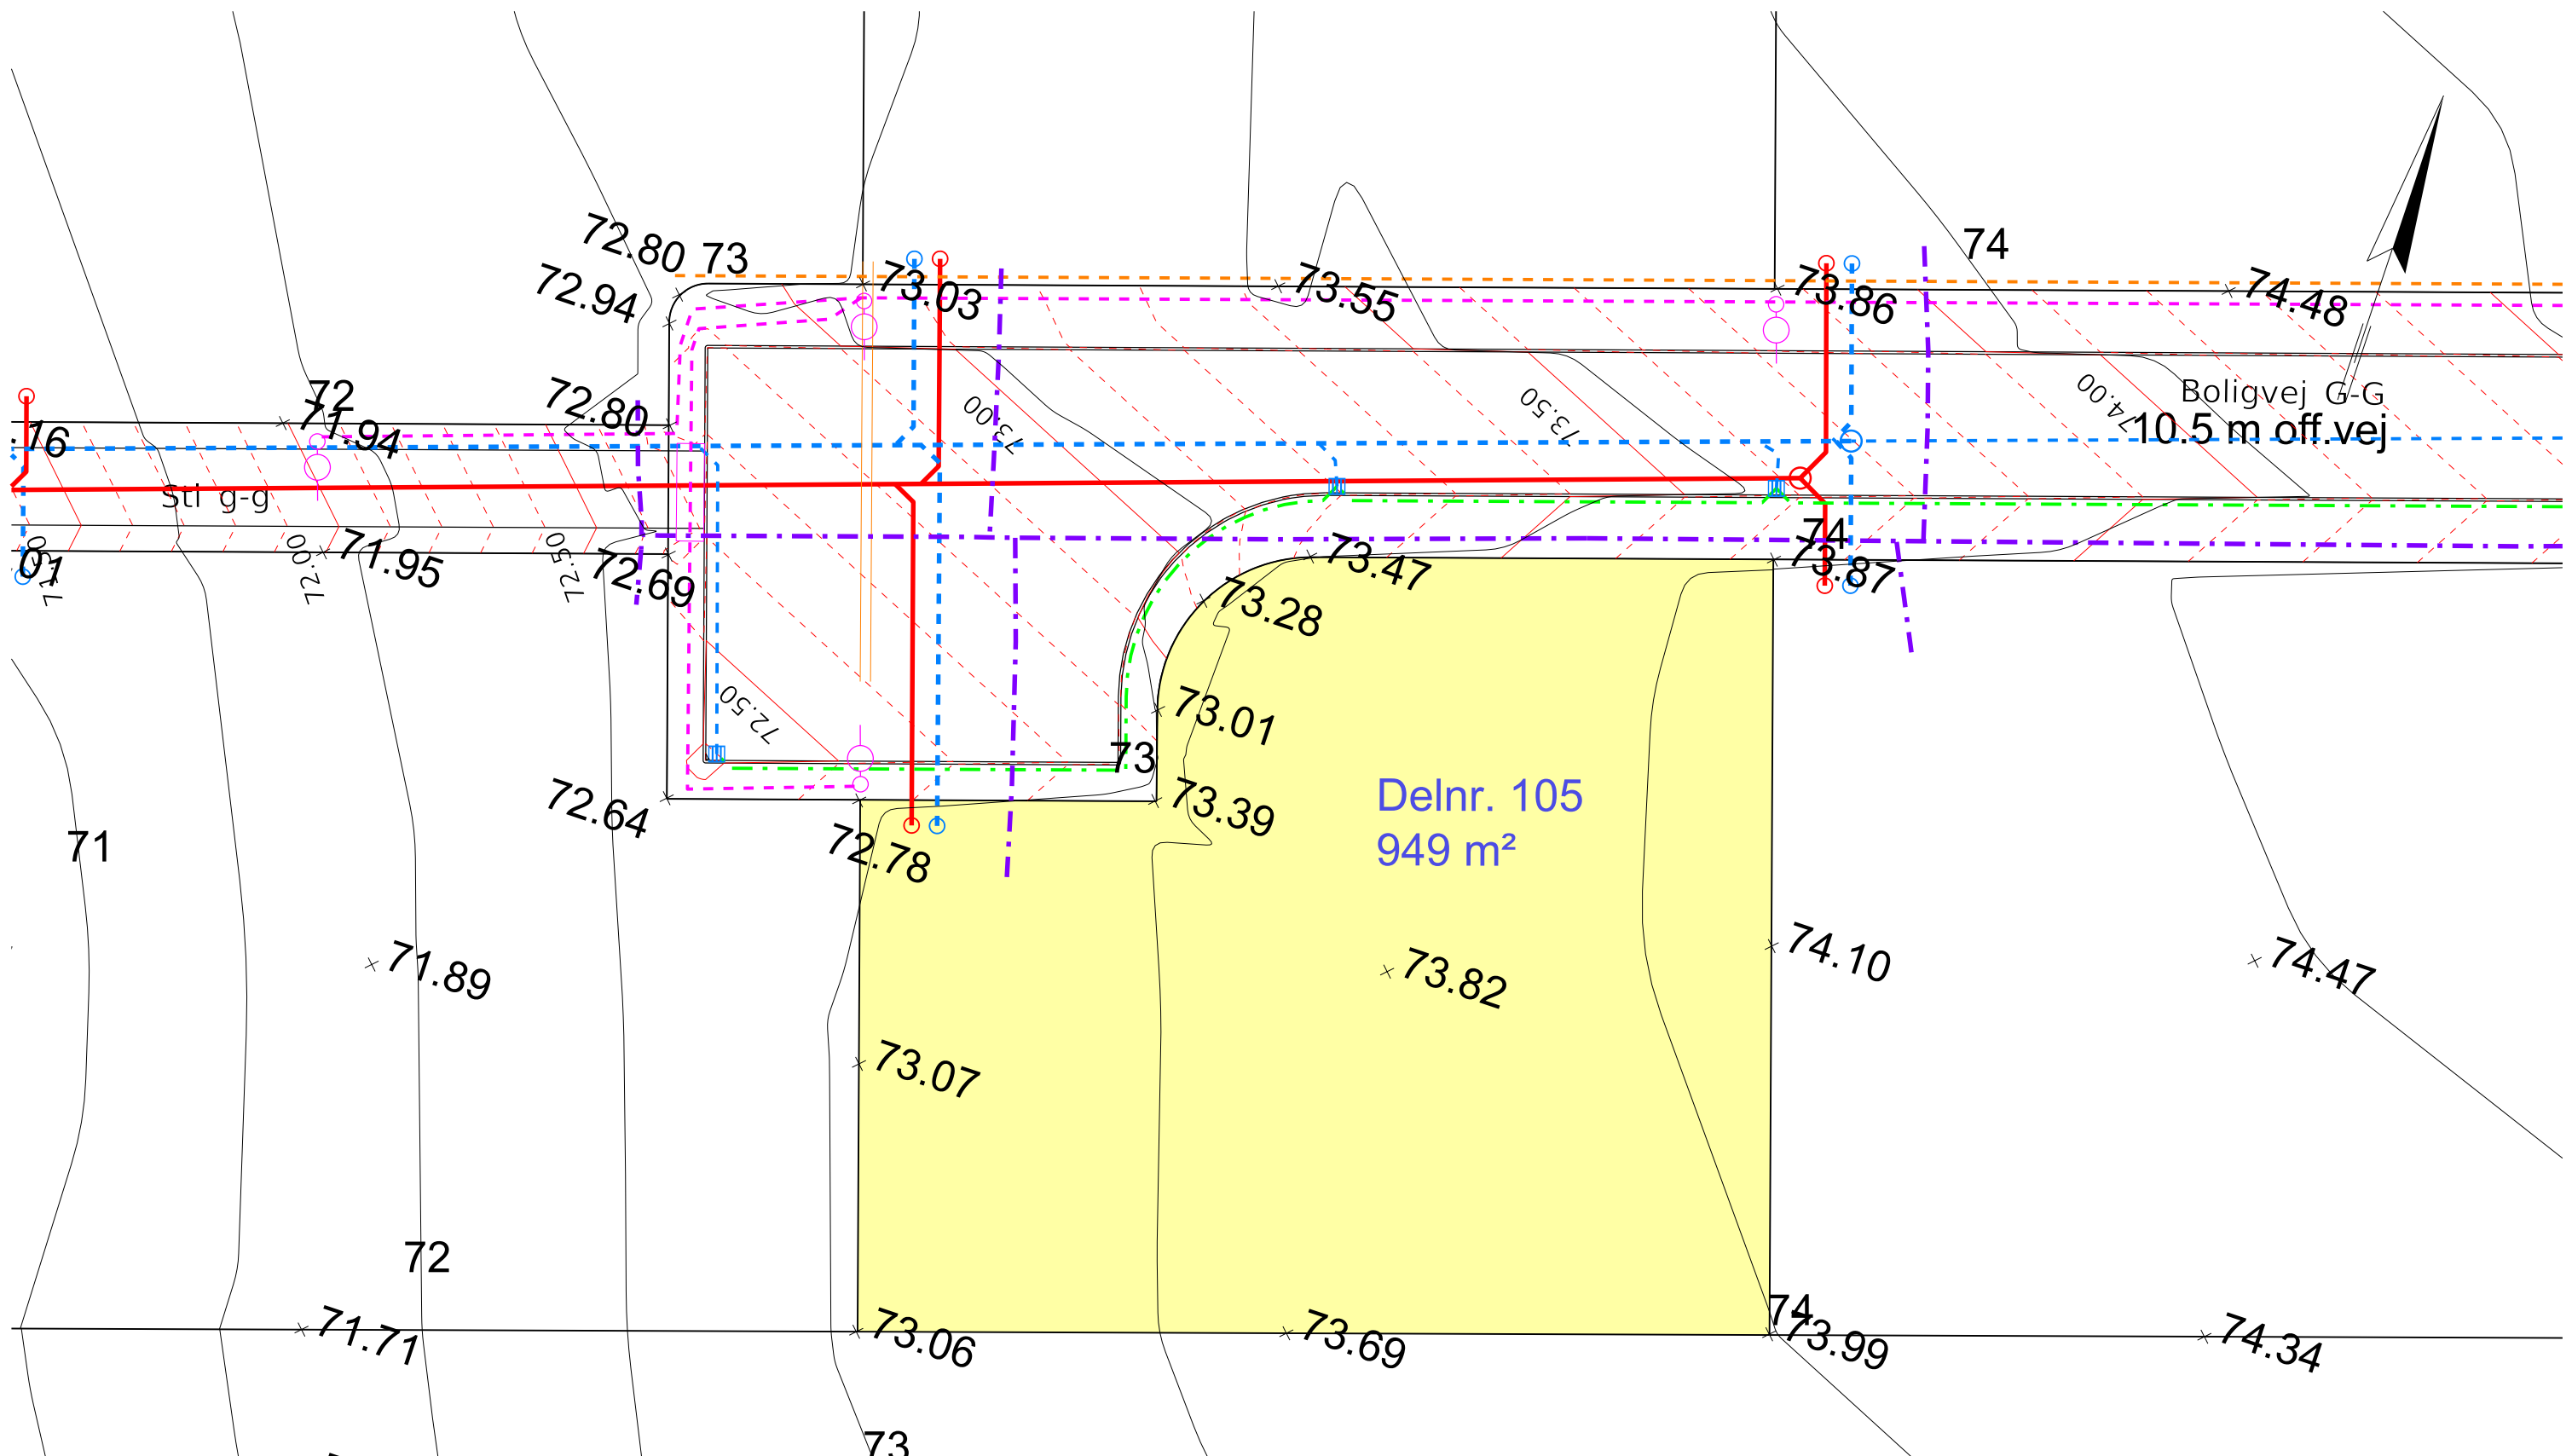

- SIGNATUR:
- Spildevandsledning
 - - - Regnvandsledning
 - - - Drænledning
 - - - Vandledning
 - - - Fjernvarmeledning
 - - - El og Gadebelysning
 - - - Tele

- - - Højdekurver vej pr. 10 cm
- Eksisterende højdekurver
- Nedløbsbrønd
- Skelbrønd Spildevand
- Skelbrønd Regnvand
- ⊠ Elskab
- Belysningsmast

NOTE: Alle koter er projektkoter


Revision	Udarb./Tegn.	Godkendt	Godkendt	Dato
DKPEHR		BOTA		
Sag nr.	Mål	Dato		
41001284	1:250	09.06.2023		

Favrskov Kommune
Hvedebakken Hammel



Tegn. nr.
105

Parcelskitse

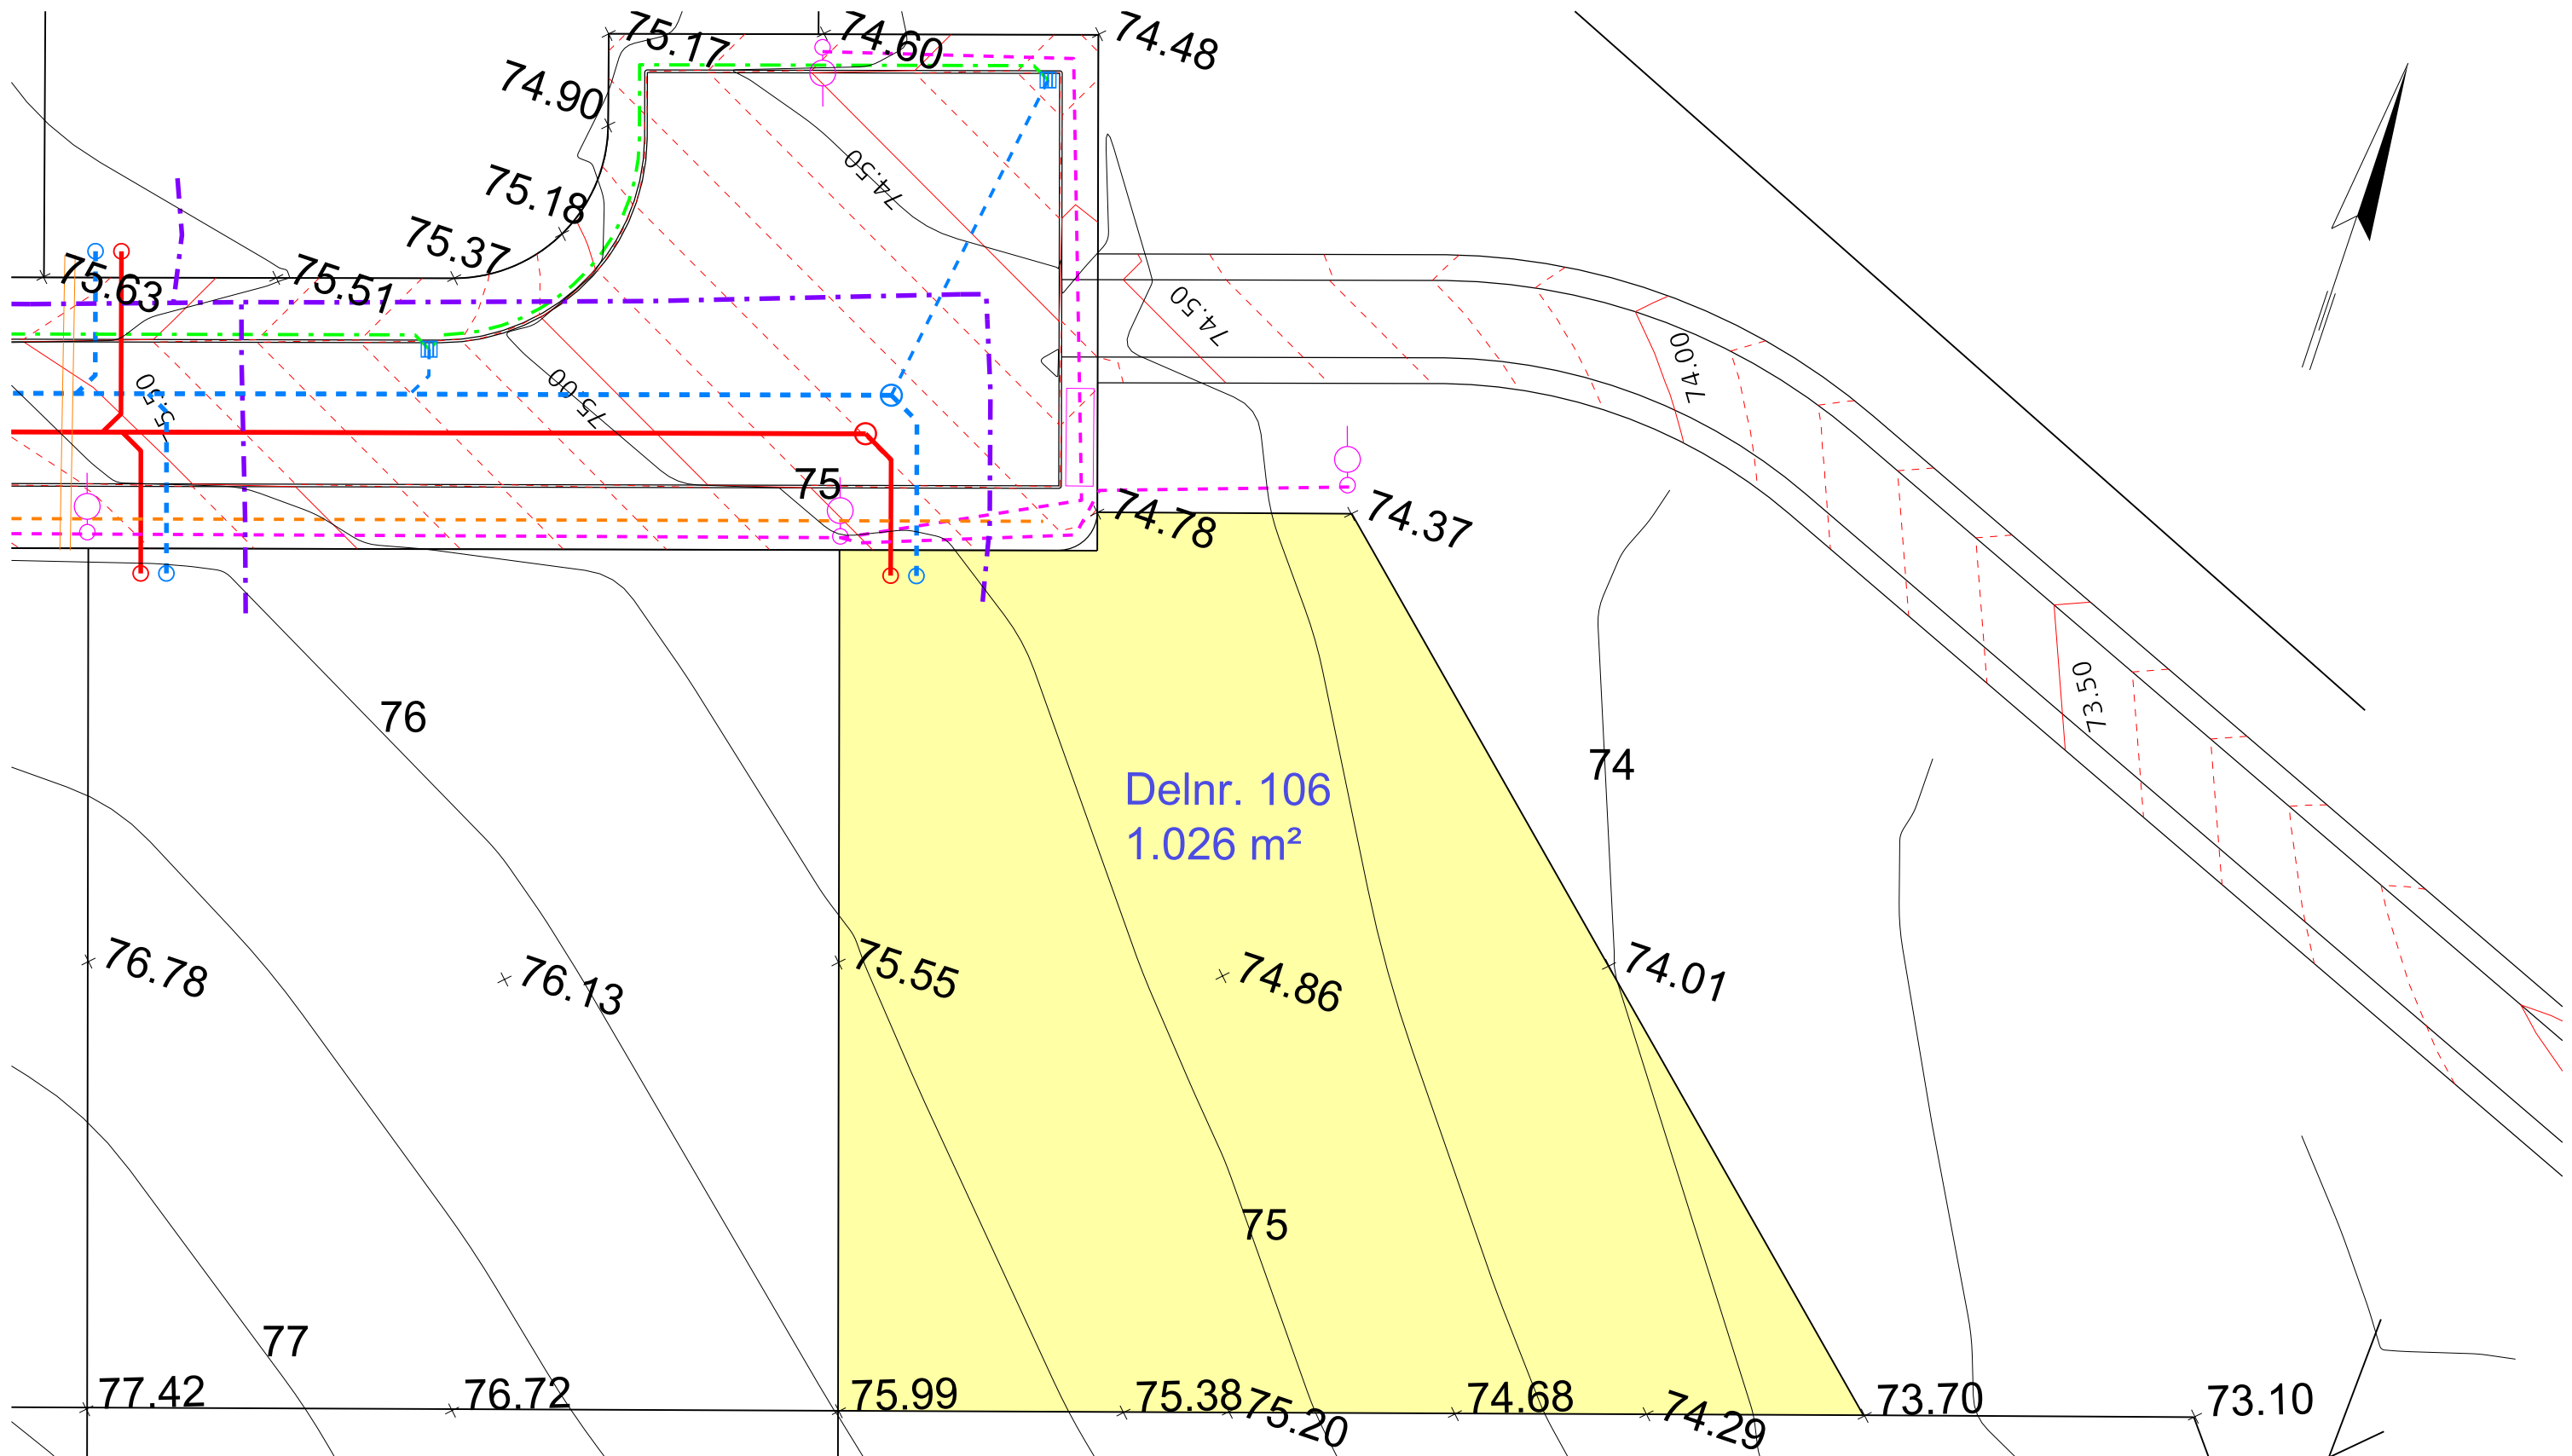


- SIGNATUR:
- Spildevandsledning
 - - - Regnvandsledning
 - - - Drænledning
 - - - Vandledning
 - - - Fjernvarmeledning
 - - - El og Gadebelysning
 - - - Tele

- - - Højdekurver vej pr. 10 cm
- Eksisterende højdekurver
- Nedløbsbrønd
- Skelbrønd Spildevand
- Skelbrønd Regnvand
- Elskab
- Belysningsmast

NOTE: Alle koter er projektkoter


Revision	Udarb./Tegn.	Godkendt	Godkendt	Dato
DKPEHR		BOTA		
Sag nr.	Mål	Dato		
41001284	1:250	09.06.2023		



Willemosegade 13, 8200 Aarhus N, 45 7220 7207

Favrskov Kommune
Hvedebakken Hammel

Tegn. nr.
106

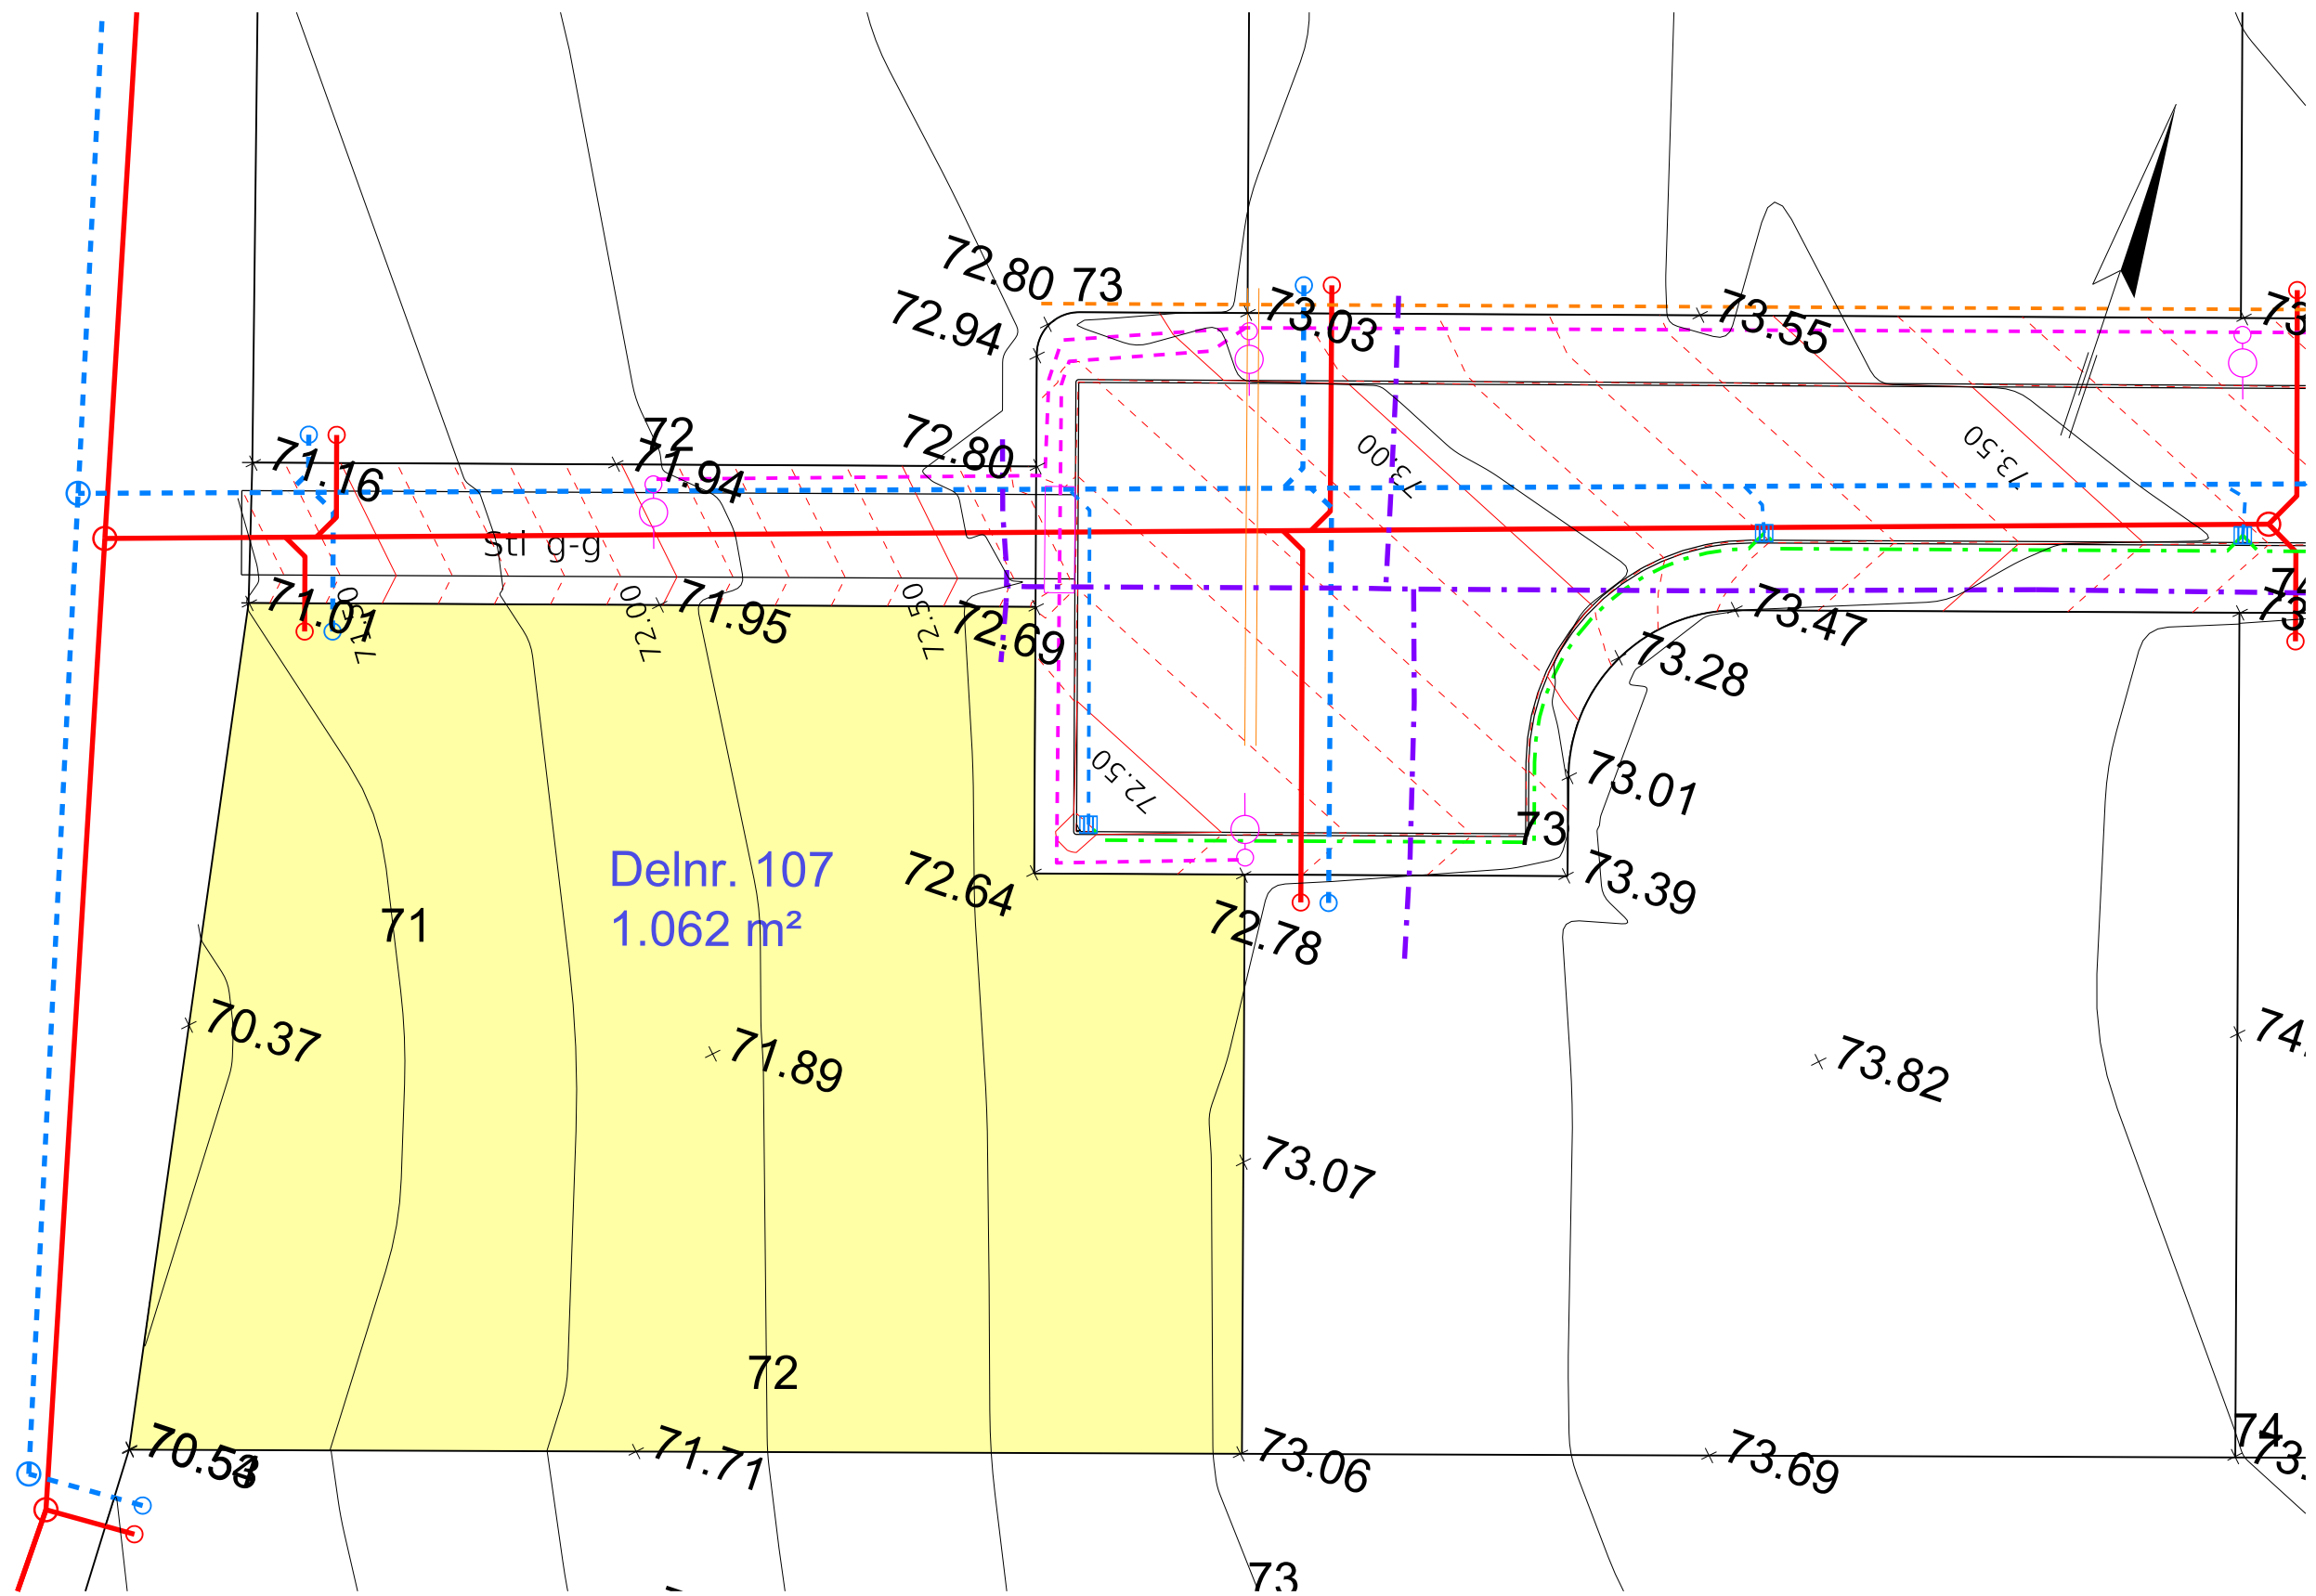

Delnr. 107
1.062 m²

- SIGNATUR:
- Spildevandsledning
 - - - Regnvandsledning
 - - - Drænledning
 - - - Vandledning
 - - - Fjernvarmeledning
 - - - El og Gadebelysning
 - - - Tele

- - - Højdekurver vej pr. 10 cm
- Eksisterende højdekurver
- Nedløbsbrønd
- Skelbrønd Spildevand
- Skelbrønd Regnvand
- ⊠ Elskab
- Belysningsmast

NOTE: Alle koter er projektkoter


Revision Udarb./Tegn.	Godkendt Godkendt	Dato
DKPEHR	BOTA	
Sag nr.	Mål	Dato
41001284	1:250	09.06.2023

Favrskov Kommune
Hvedebakken Hammel



Tegn. nr.

Parcelsskitse 107

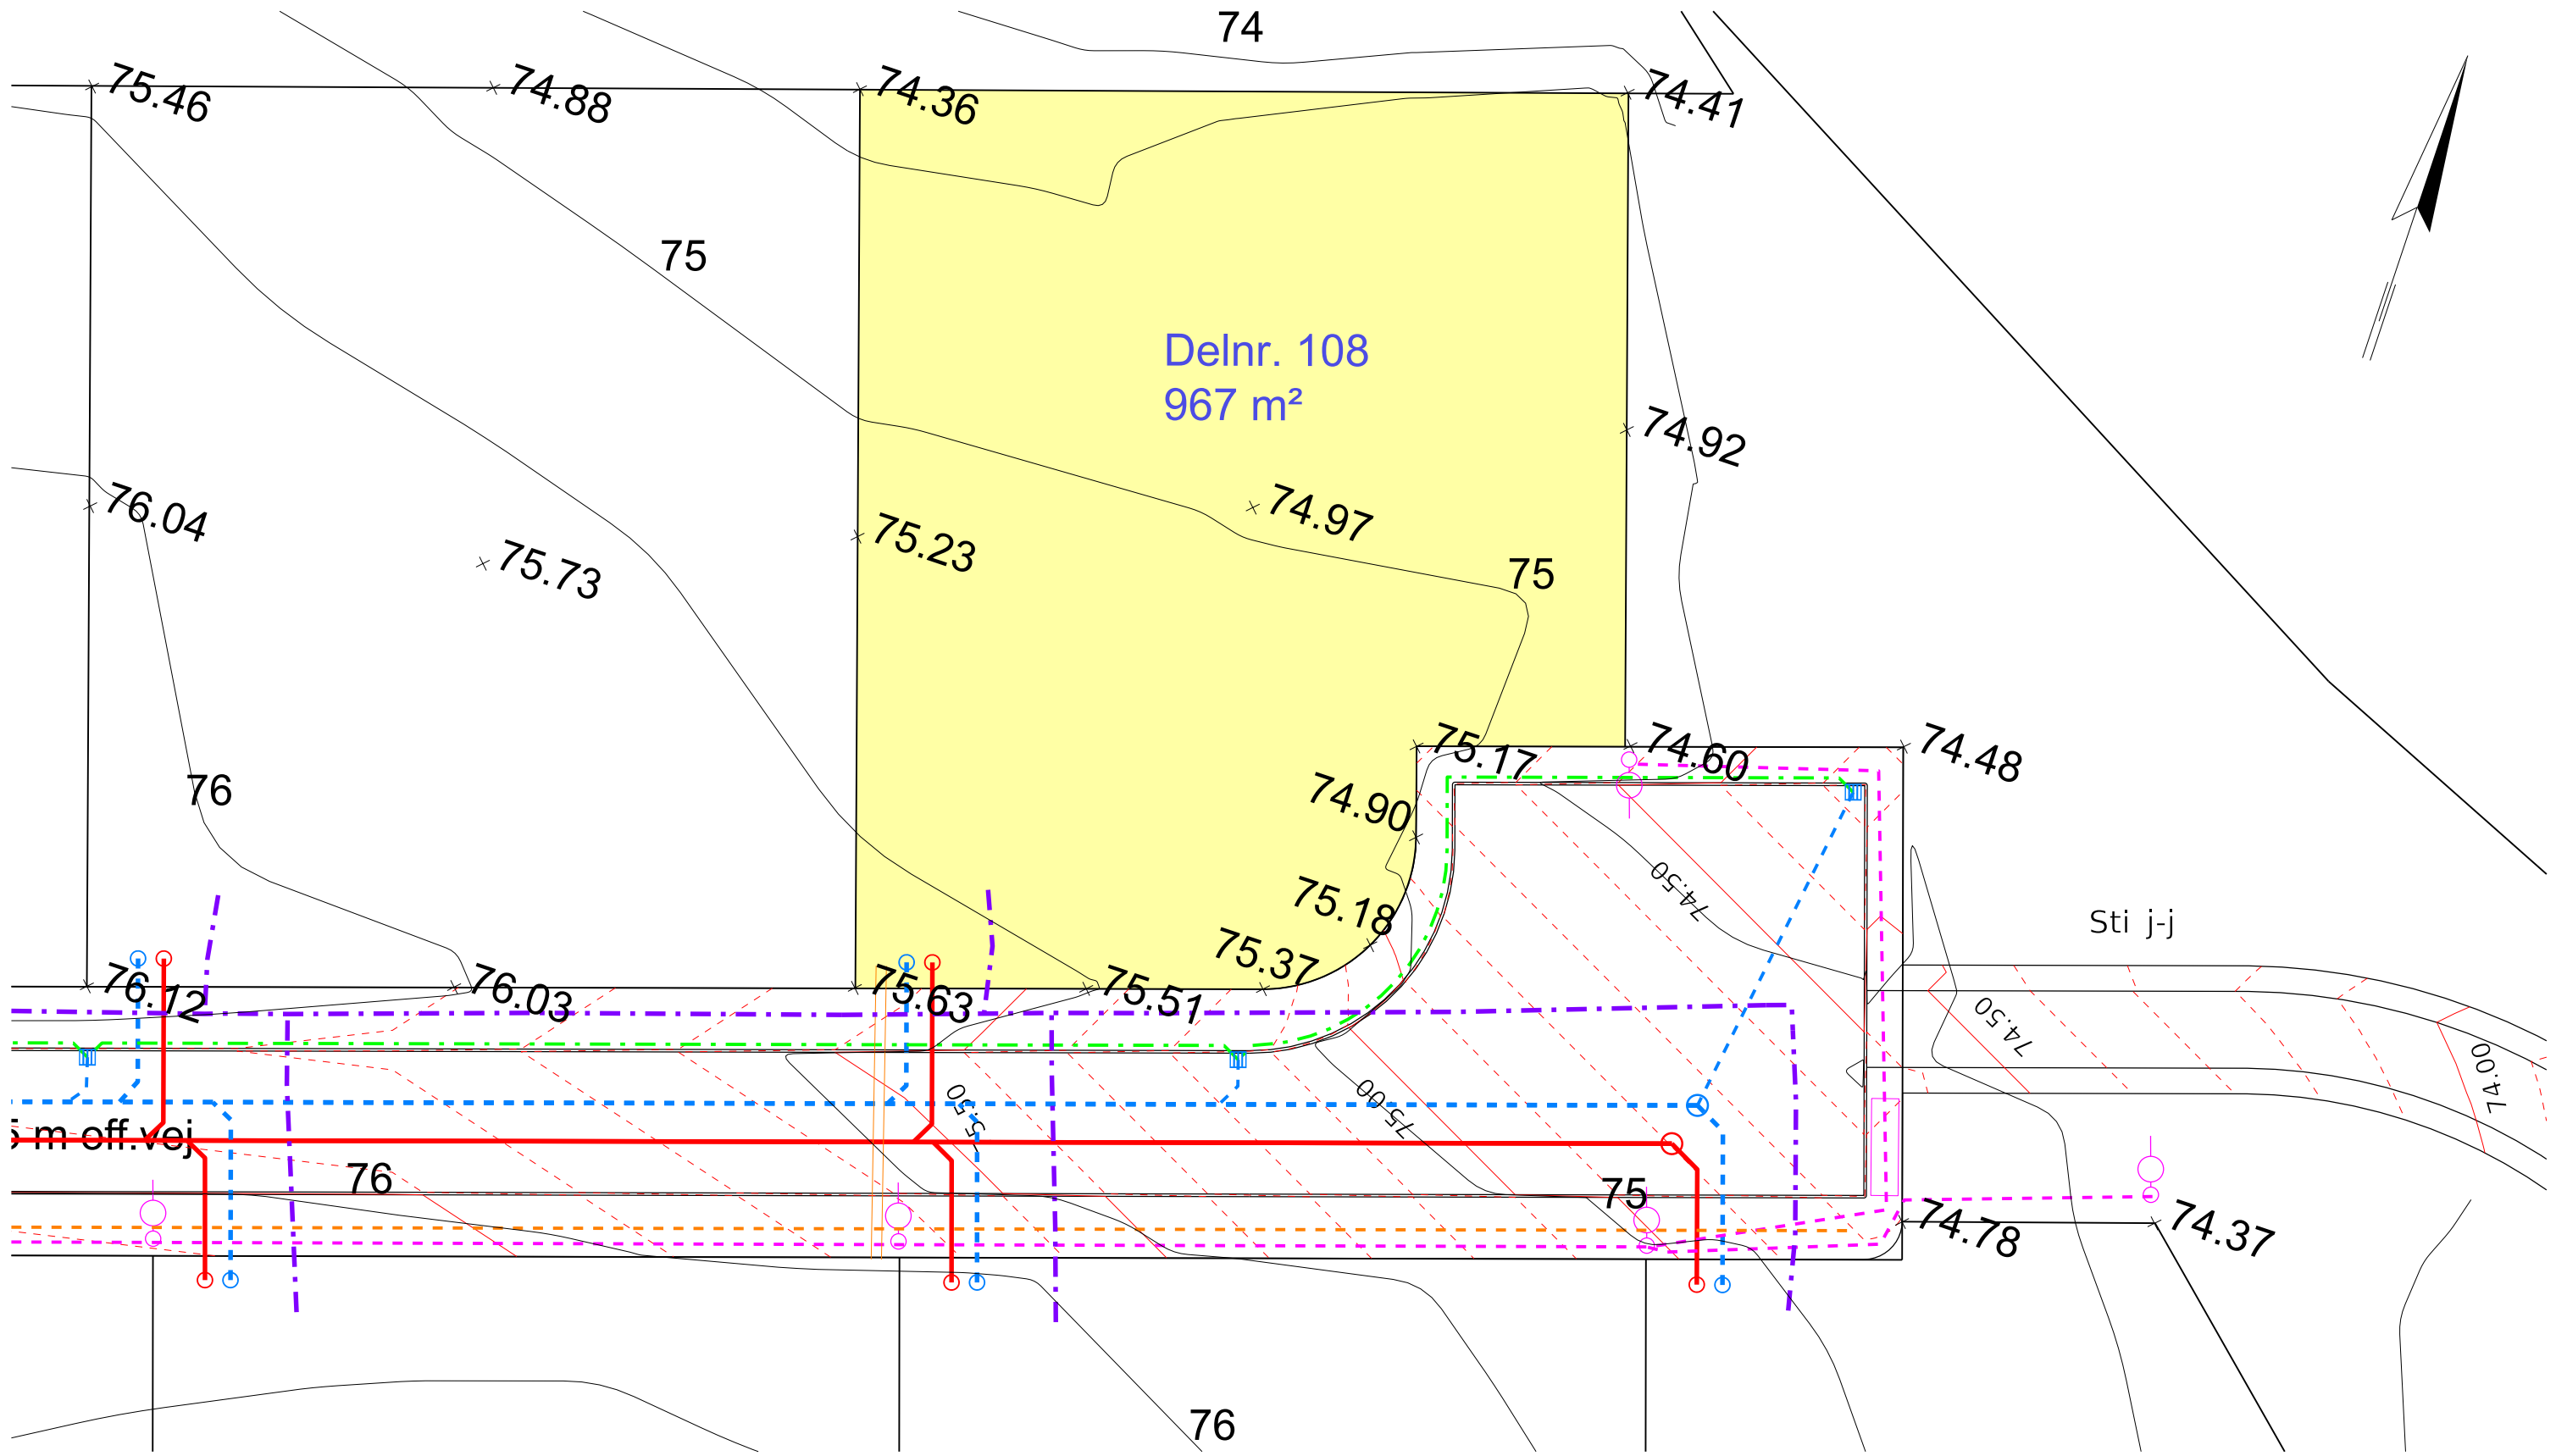

- SIGNATUR:
- Spildevandsledning
 - - - Regnvandsledning
 - - - Drænledning
 - - - Vandledning
 - - - Fjernvarmeledning
 - - - El og Gadebelysning
 - - - Tele

- - - Højdekurver vej pr. 10 cm
- - - Eksisterende højdekurver
- Nedløbsbrønd
- Skelbrønd Spildevand
- Skelbrønd Regnvand
- ⊠ Elskab
- Belysningsmast

NOTE: Alle koter er projektkoter


Revision	Udarb./Tegn.	Godkendt	Godkendt	Dato
DKPEHR		BOTA		
Sag nr.	Mål	Dato		
41001284	1:250	09.06.2023		

SWECO

Willemosegade 13, 8200 Aarhus N, 45 7220 7207

Favrskov Kommune
Hvedebakken Hammel

Parcelskitse Tegn. nr. 108

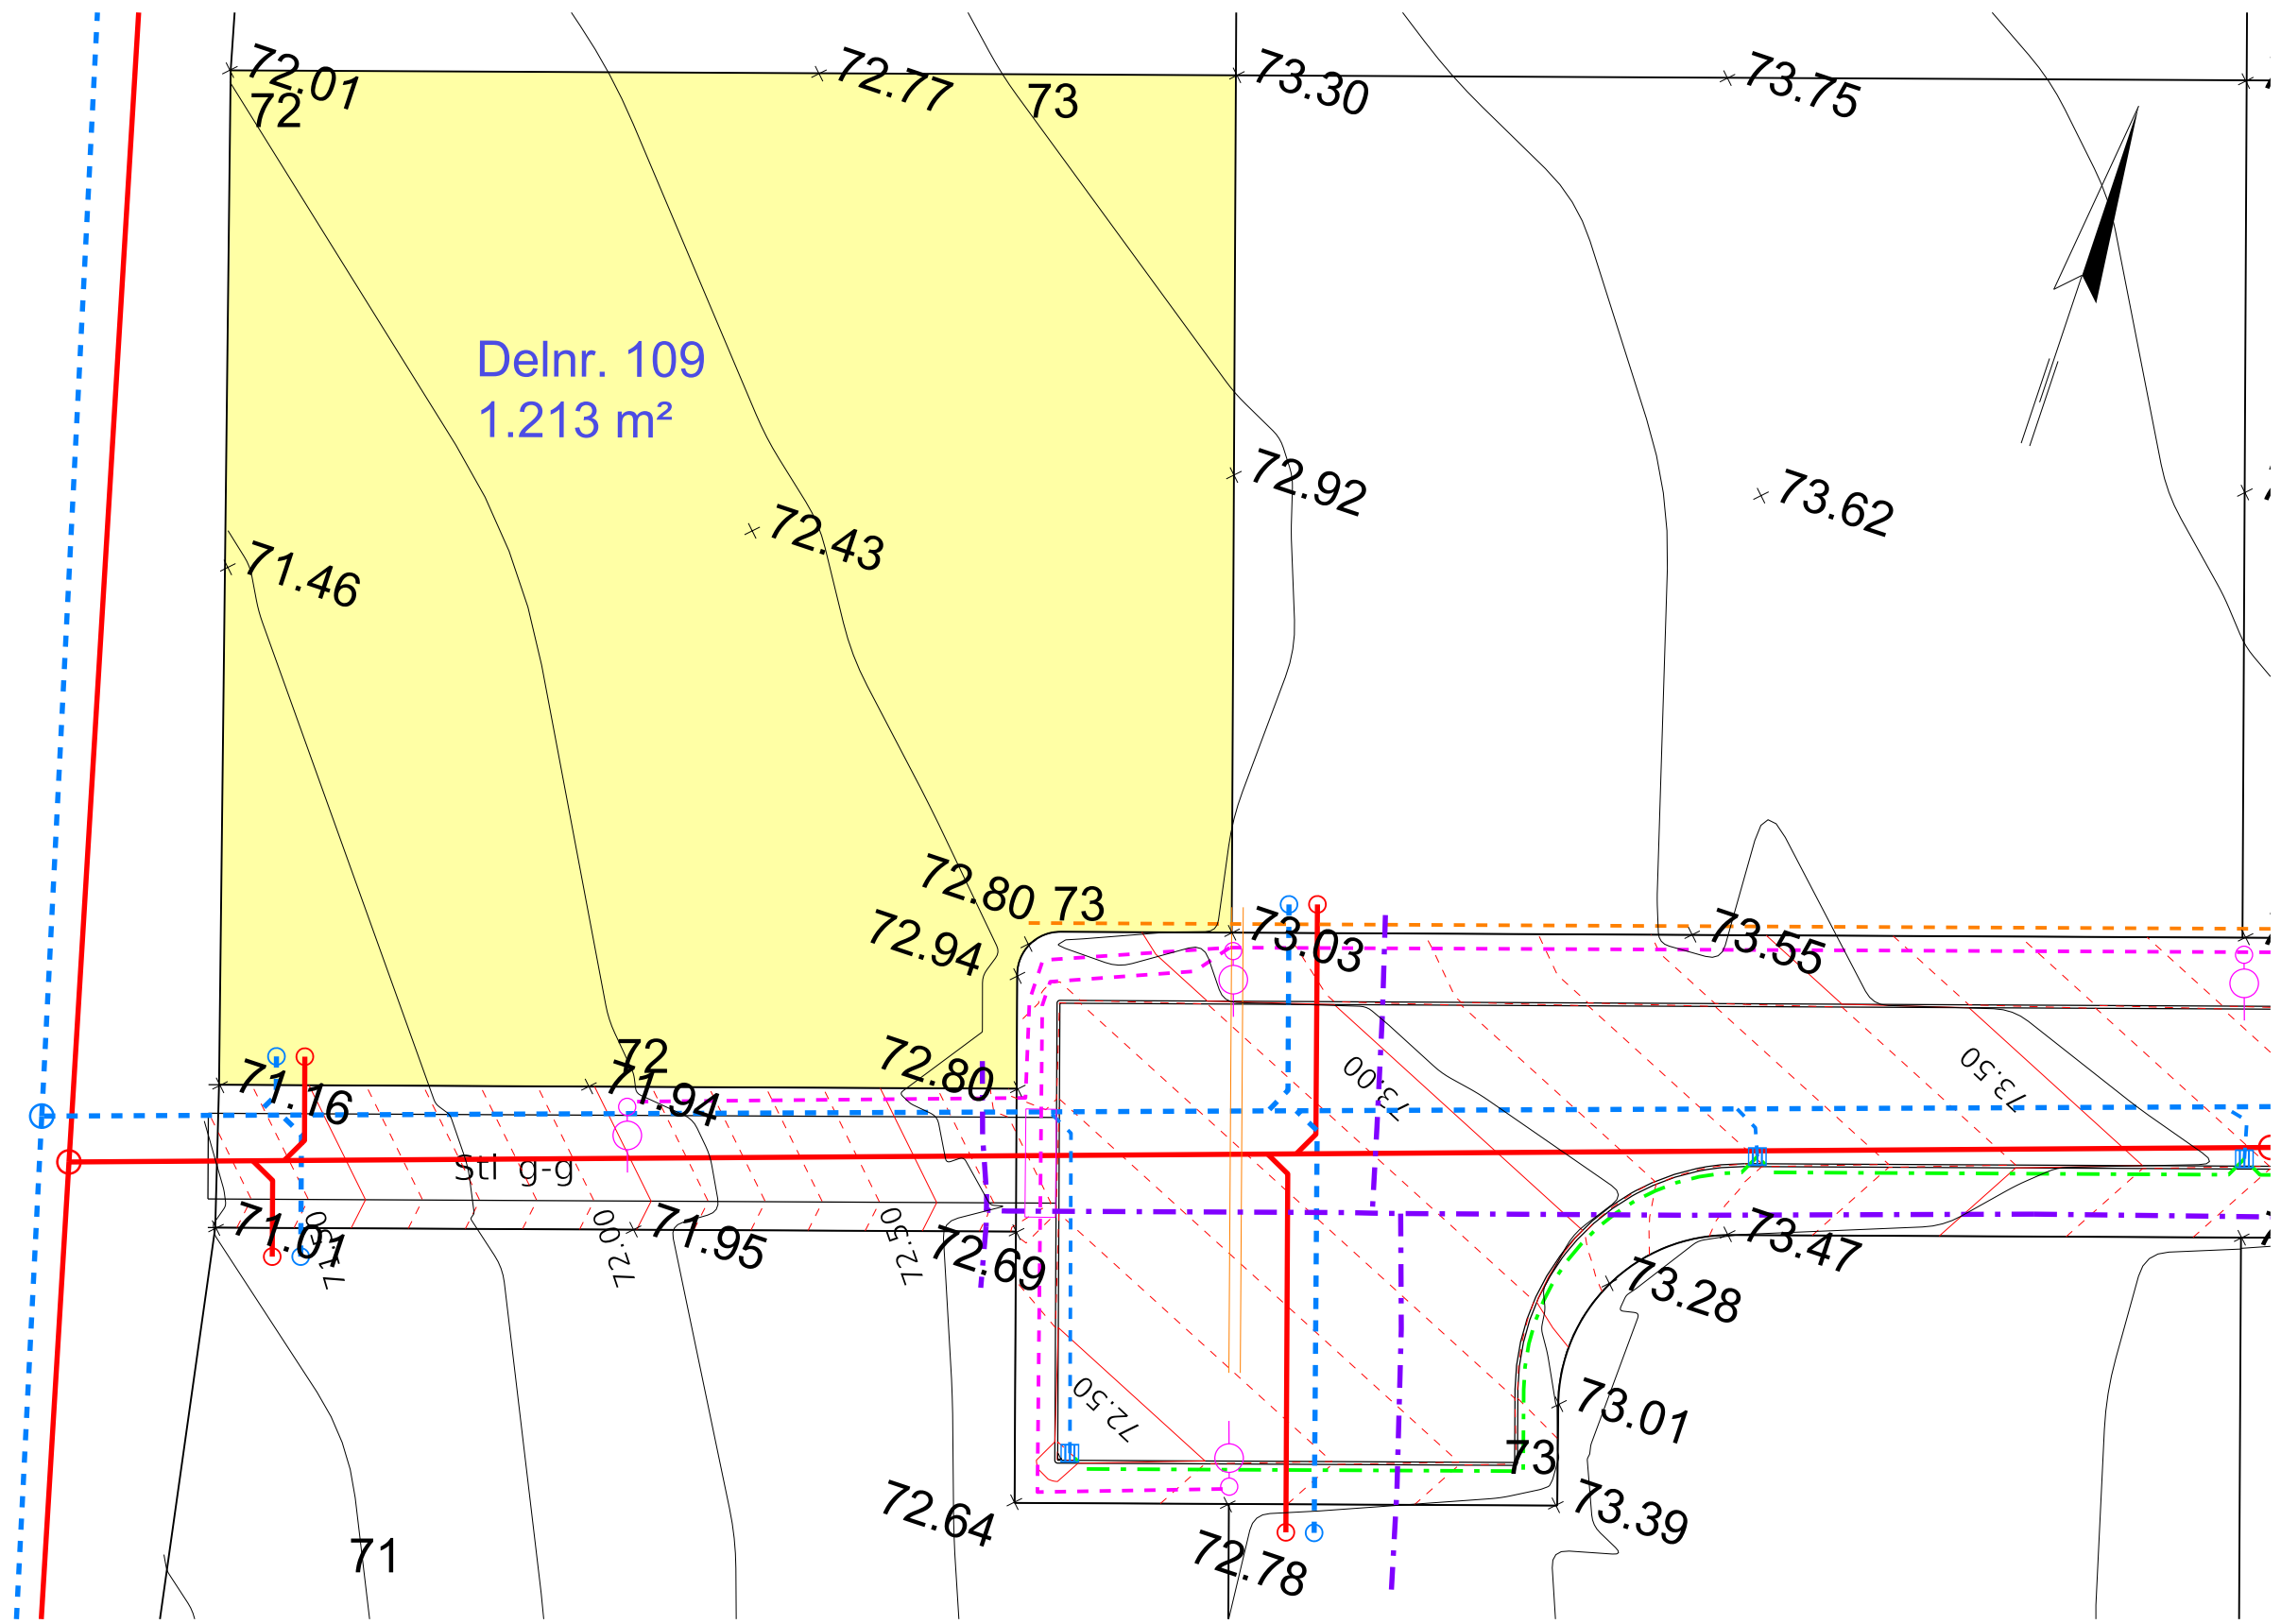

Delnr. 109
1.213 m²

SIGNATUR:

- Spildevandsledning
- - - Regnvandsledning
- - - Drænledning
- - - Vandledning
- - - Fjernvarmeledning
- - - El og Gadebelysning
- - - Tele

NOTE: Alle koter er projektkoter

- - - Højdekurver vej pr. 10 cm
- Eksisterende højdekurver
- Nedløbsbrønd
- Skelbrønd Spildevand
- Skelbrønd Regnvand
- ⊠ Elskab
- Belysningsmast

Revision Udarb./Tegn.	Godkendt Godkendt	Dato
DKPEHR	BOTA	
Sag nr.	Mål	Dato
41001284	1:250	09.06.2023


SWECO

Willemosegade 13, 8200 Aarhus N, 45 7220 7207

Favrskov Kommune
Hvedebakken Hammel

Tegn. nr.
109

Parcelsskitse

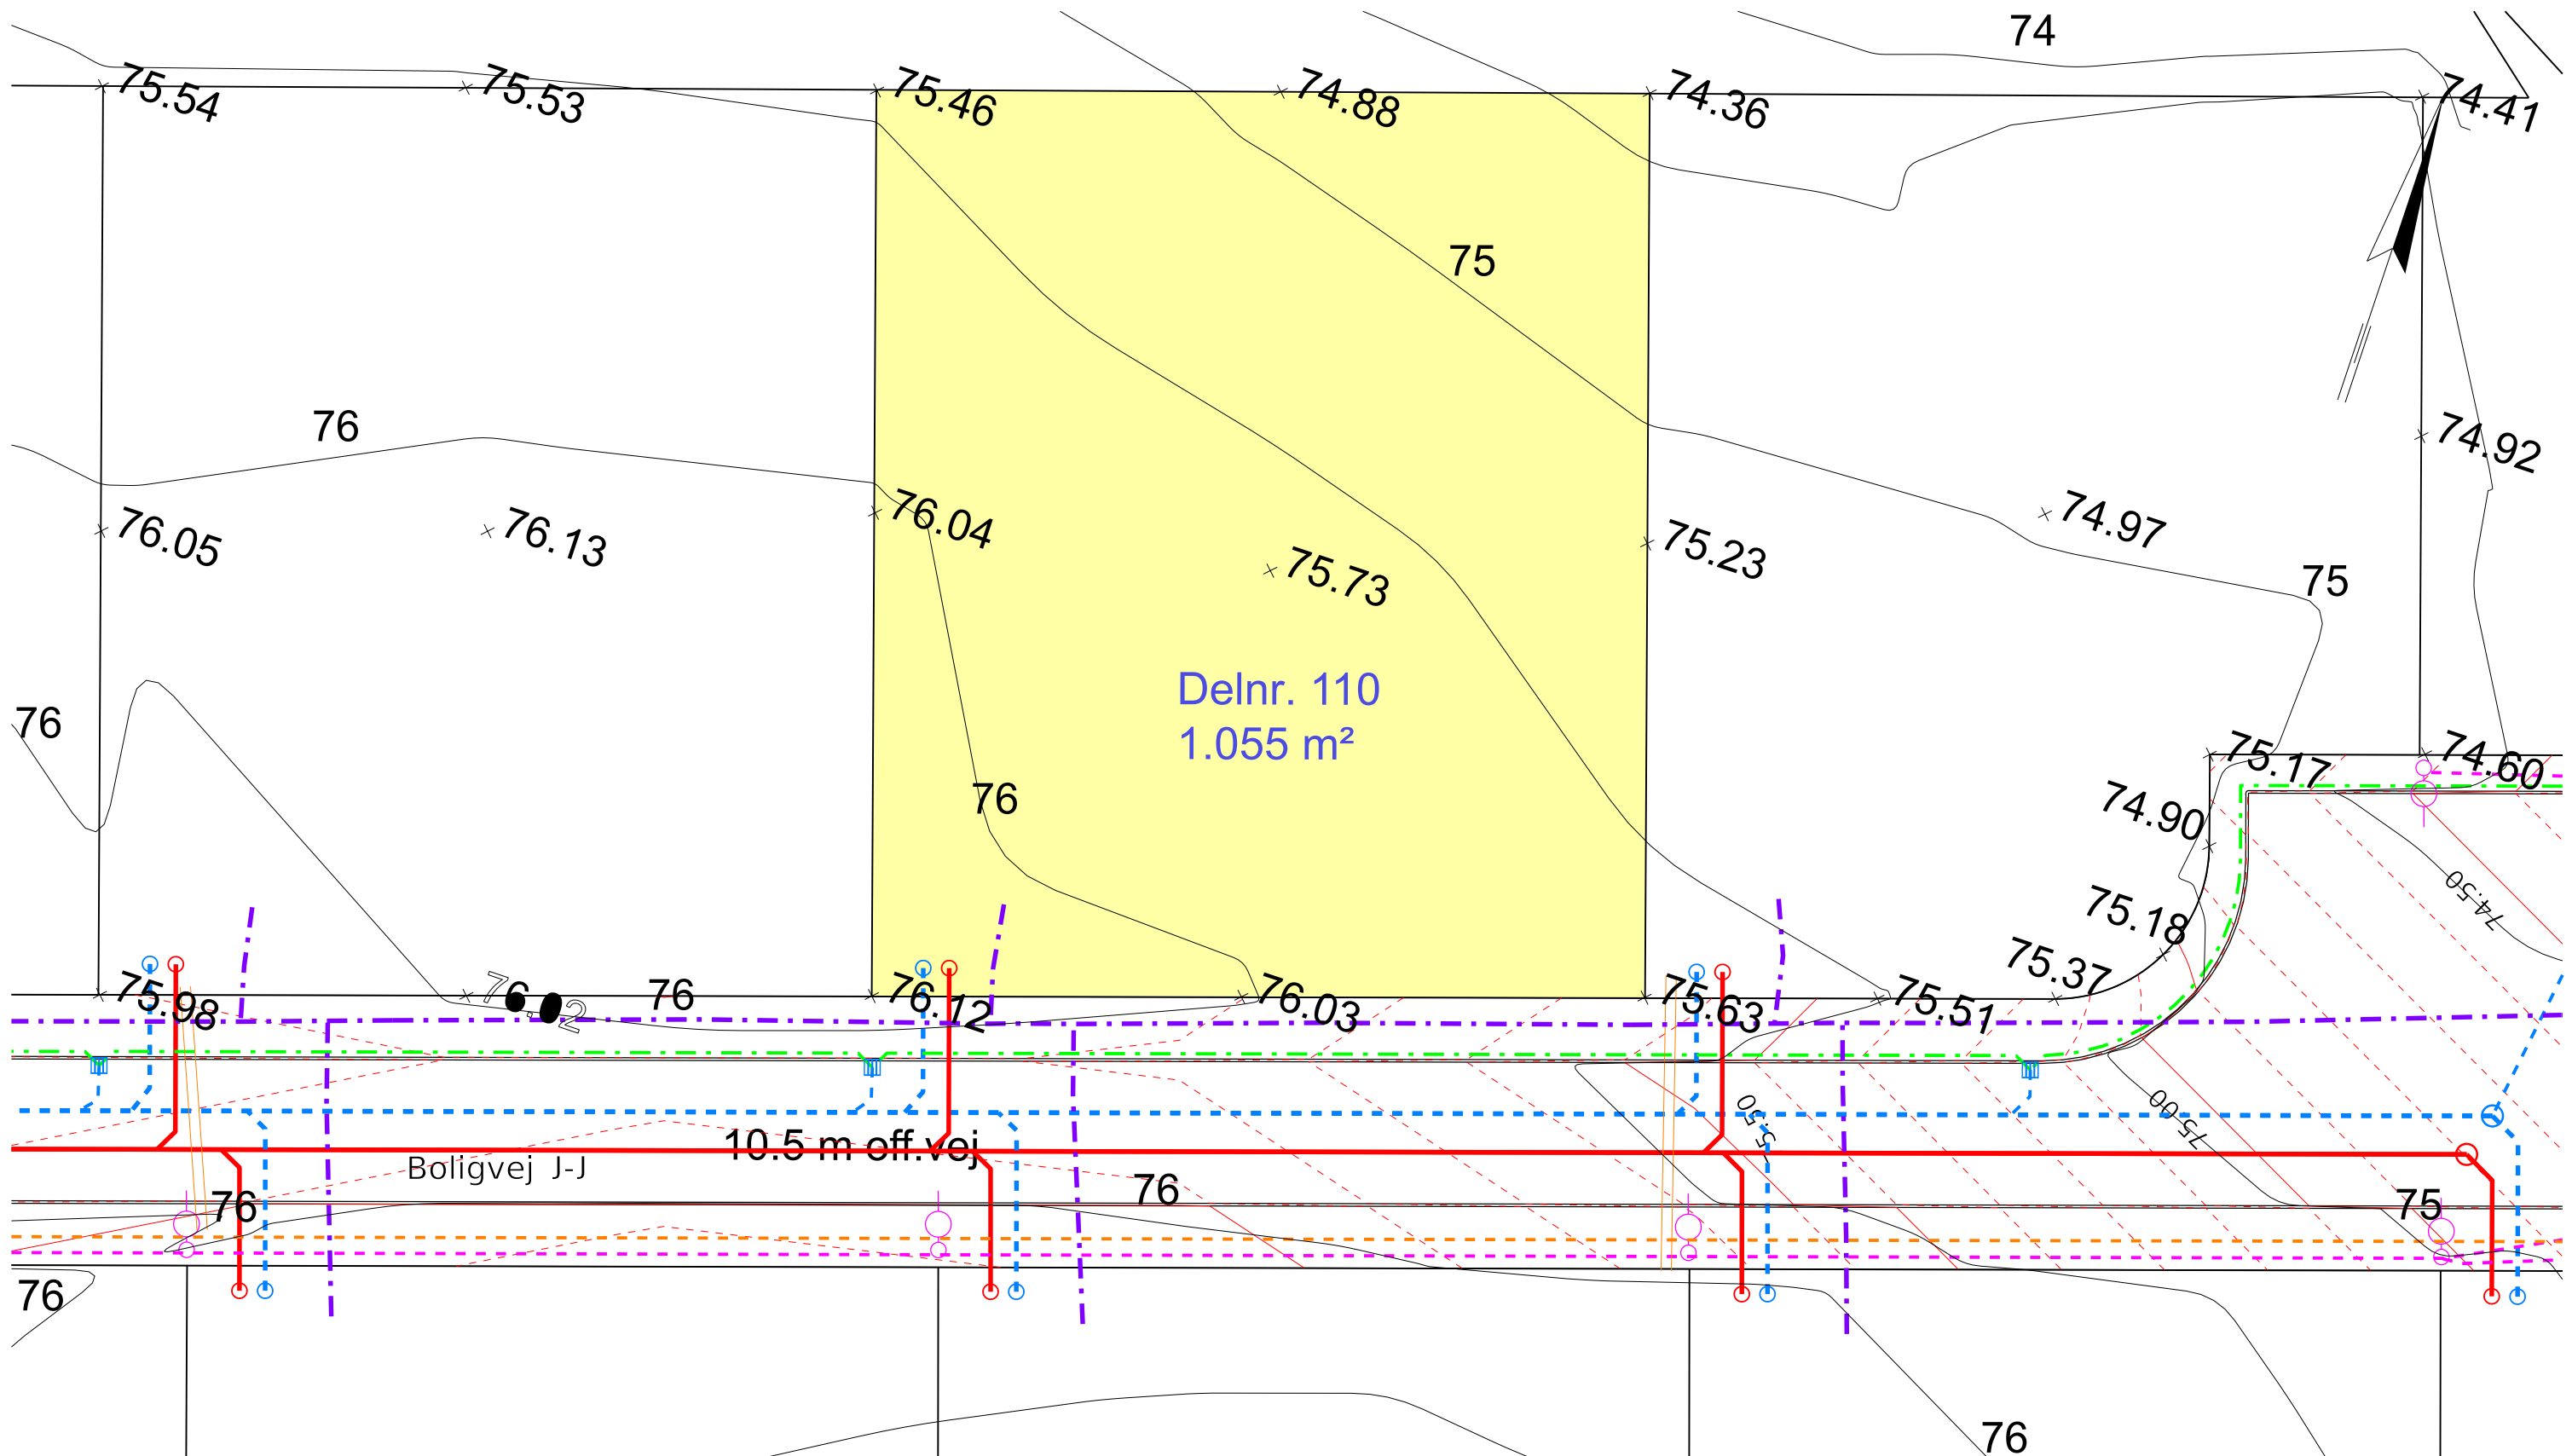

- SIGNATUR:
- Spildevandsledning
 - - - Regnvandsledning
 - - - Drænledning
 - - - Vandledning
 - - - Fjernvarmeledning
 - - - El og Gadebelysning
 - - - Tele

- - - Højdekurver vej pr. 10 cm
- - - Eksisterende højdekurver
- Nedløbsbrønd
- Skelbrønd Spildevand
- Skelbrønd Regnvand
- ⊠ Elskab
- Belysningsmast

NOTE: Alle koter er projektkoter


Revision	Godkendt	Dato
Udarb./Tegn.	Godkendt	
DKPEHR	BOTA	
Sag nr.	Mål	Dato
41001284	1:250	09.06.2023

Favrskov Kommune
Hvedebakken Hammel



Tegn. nr.
110

Parcelskitse

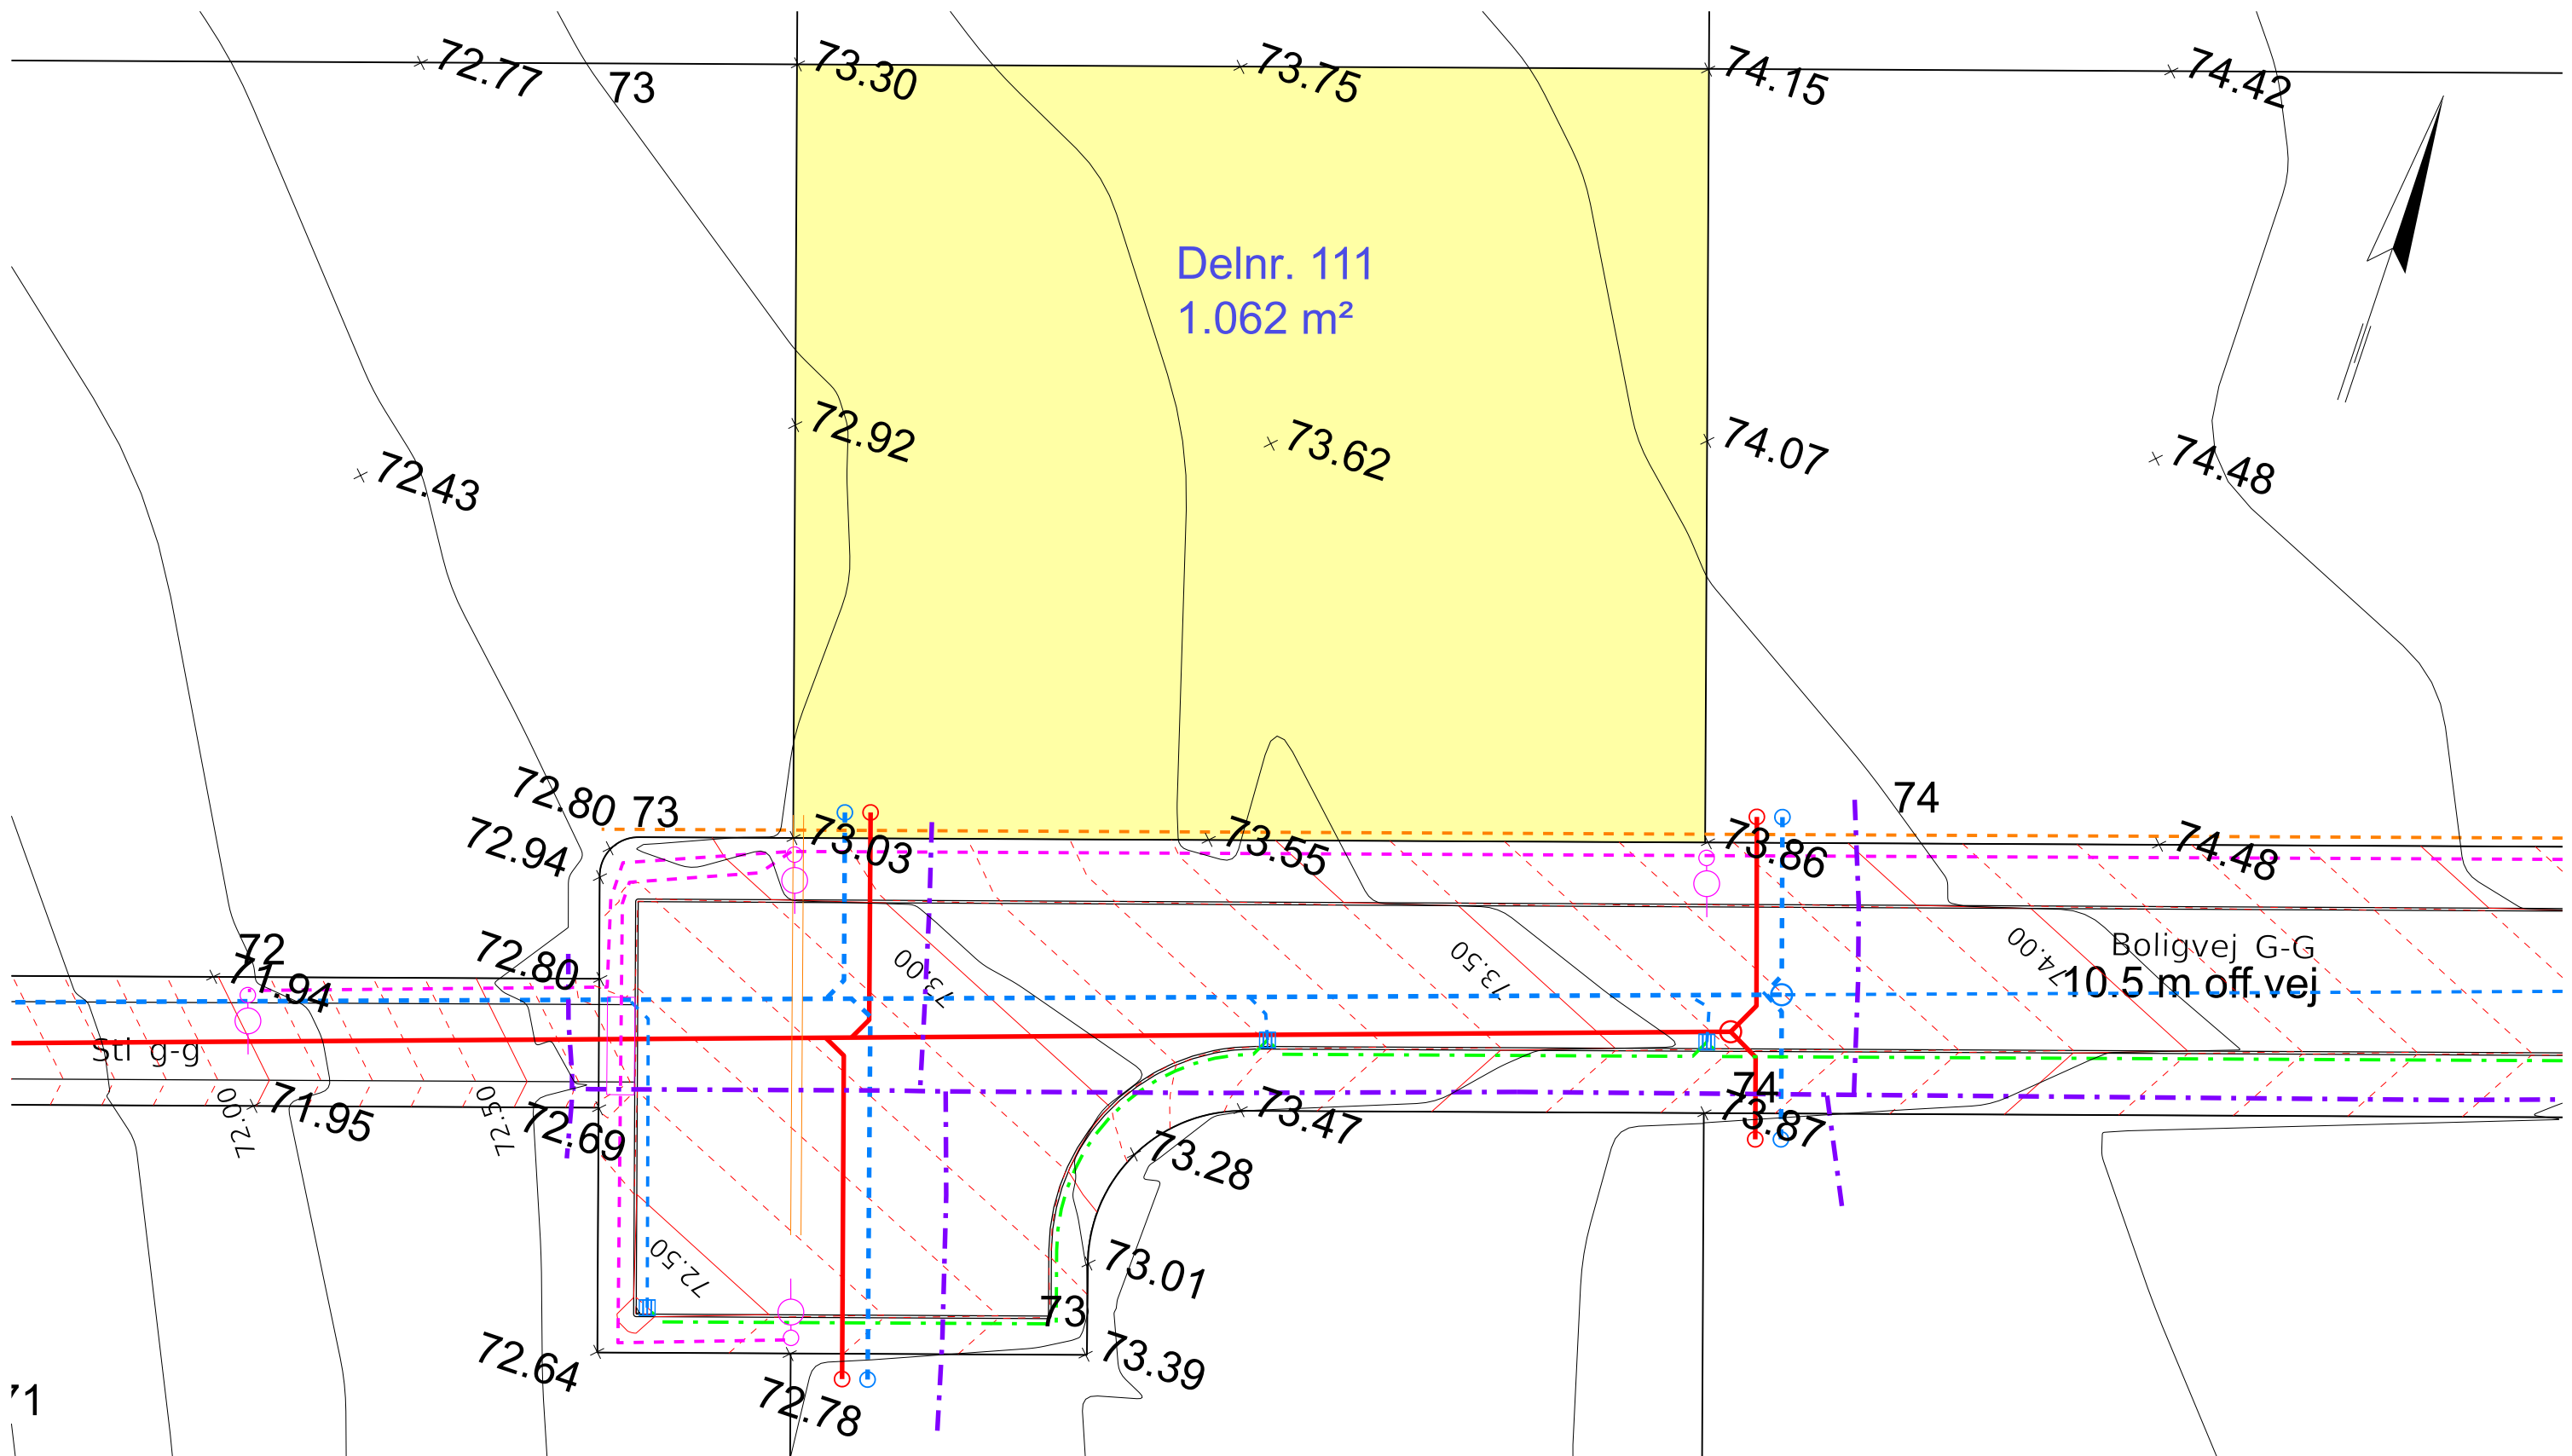

- SIGNATUR:
- Spildevandsledning
 - - - Regnvandsledning
 - - - Drænledning
 - - - Vandledning
 - - - Fjernvarmeledning
 - - - El og Gadebelysning
 - - - Tele

- - - Højdekurver vej pr. 10 cm
- - - Eksisterende højdekurver
- Nedløbsbrønd
- Skelbrønd Spildevand
- Skelbrønd Regnvand
- ⊠ Elskab
- Belysningsmast


NOTE: Alle koter er projektkoter

Revision	Udarb./Tegn.	Godkendt	Godkendt	Dato
DKPEHR		BOTA		
Sag nr.	Mål	Dato		
41001284	1:250	09.06.2023		

SWECO
 Willemosegade 13, 8200 Aarhus N, 45 7220 7207

Favrskov Kommune
 Hvedebakken Hammel

Parcelskitse Tegn. nr. 111

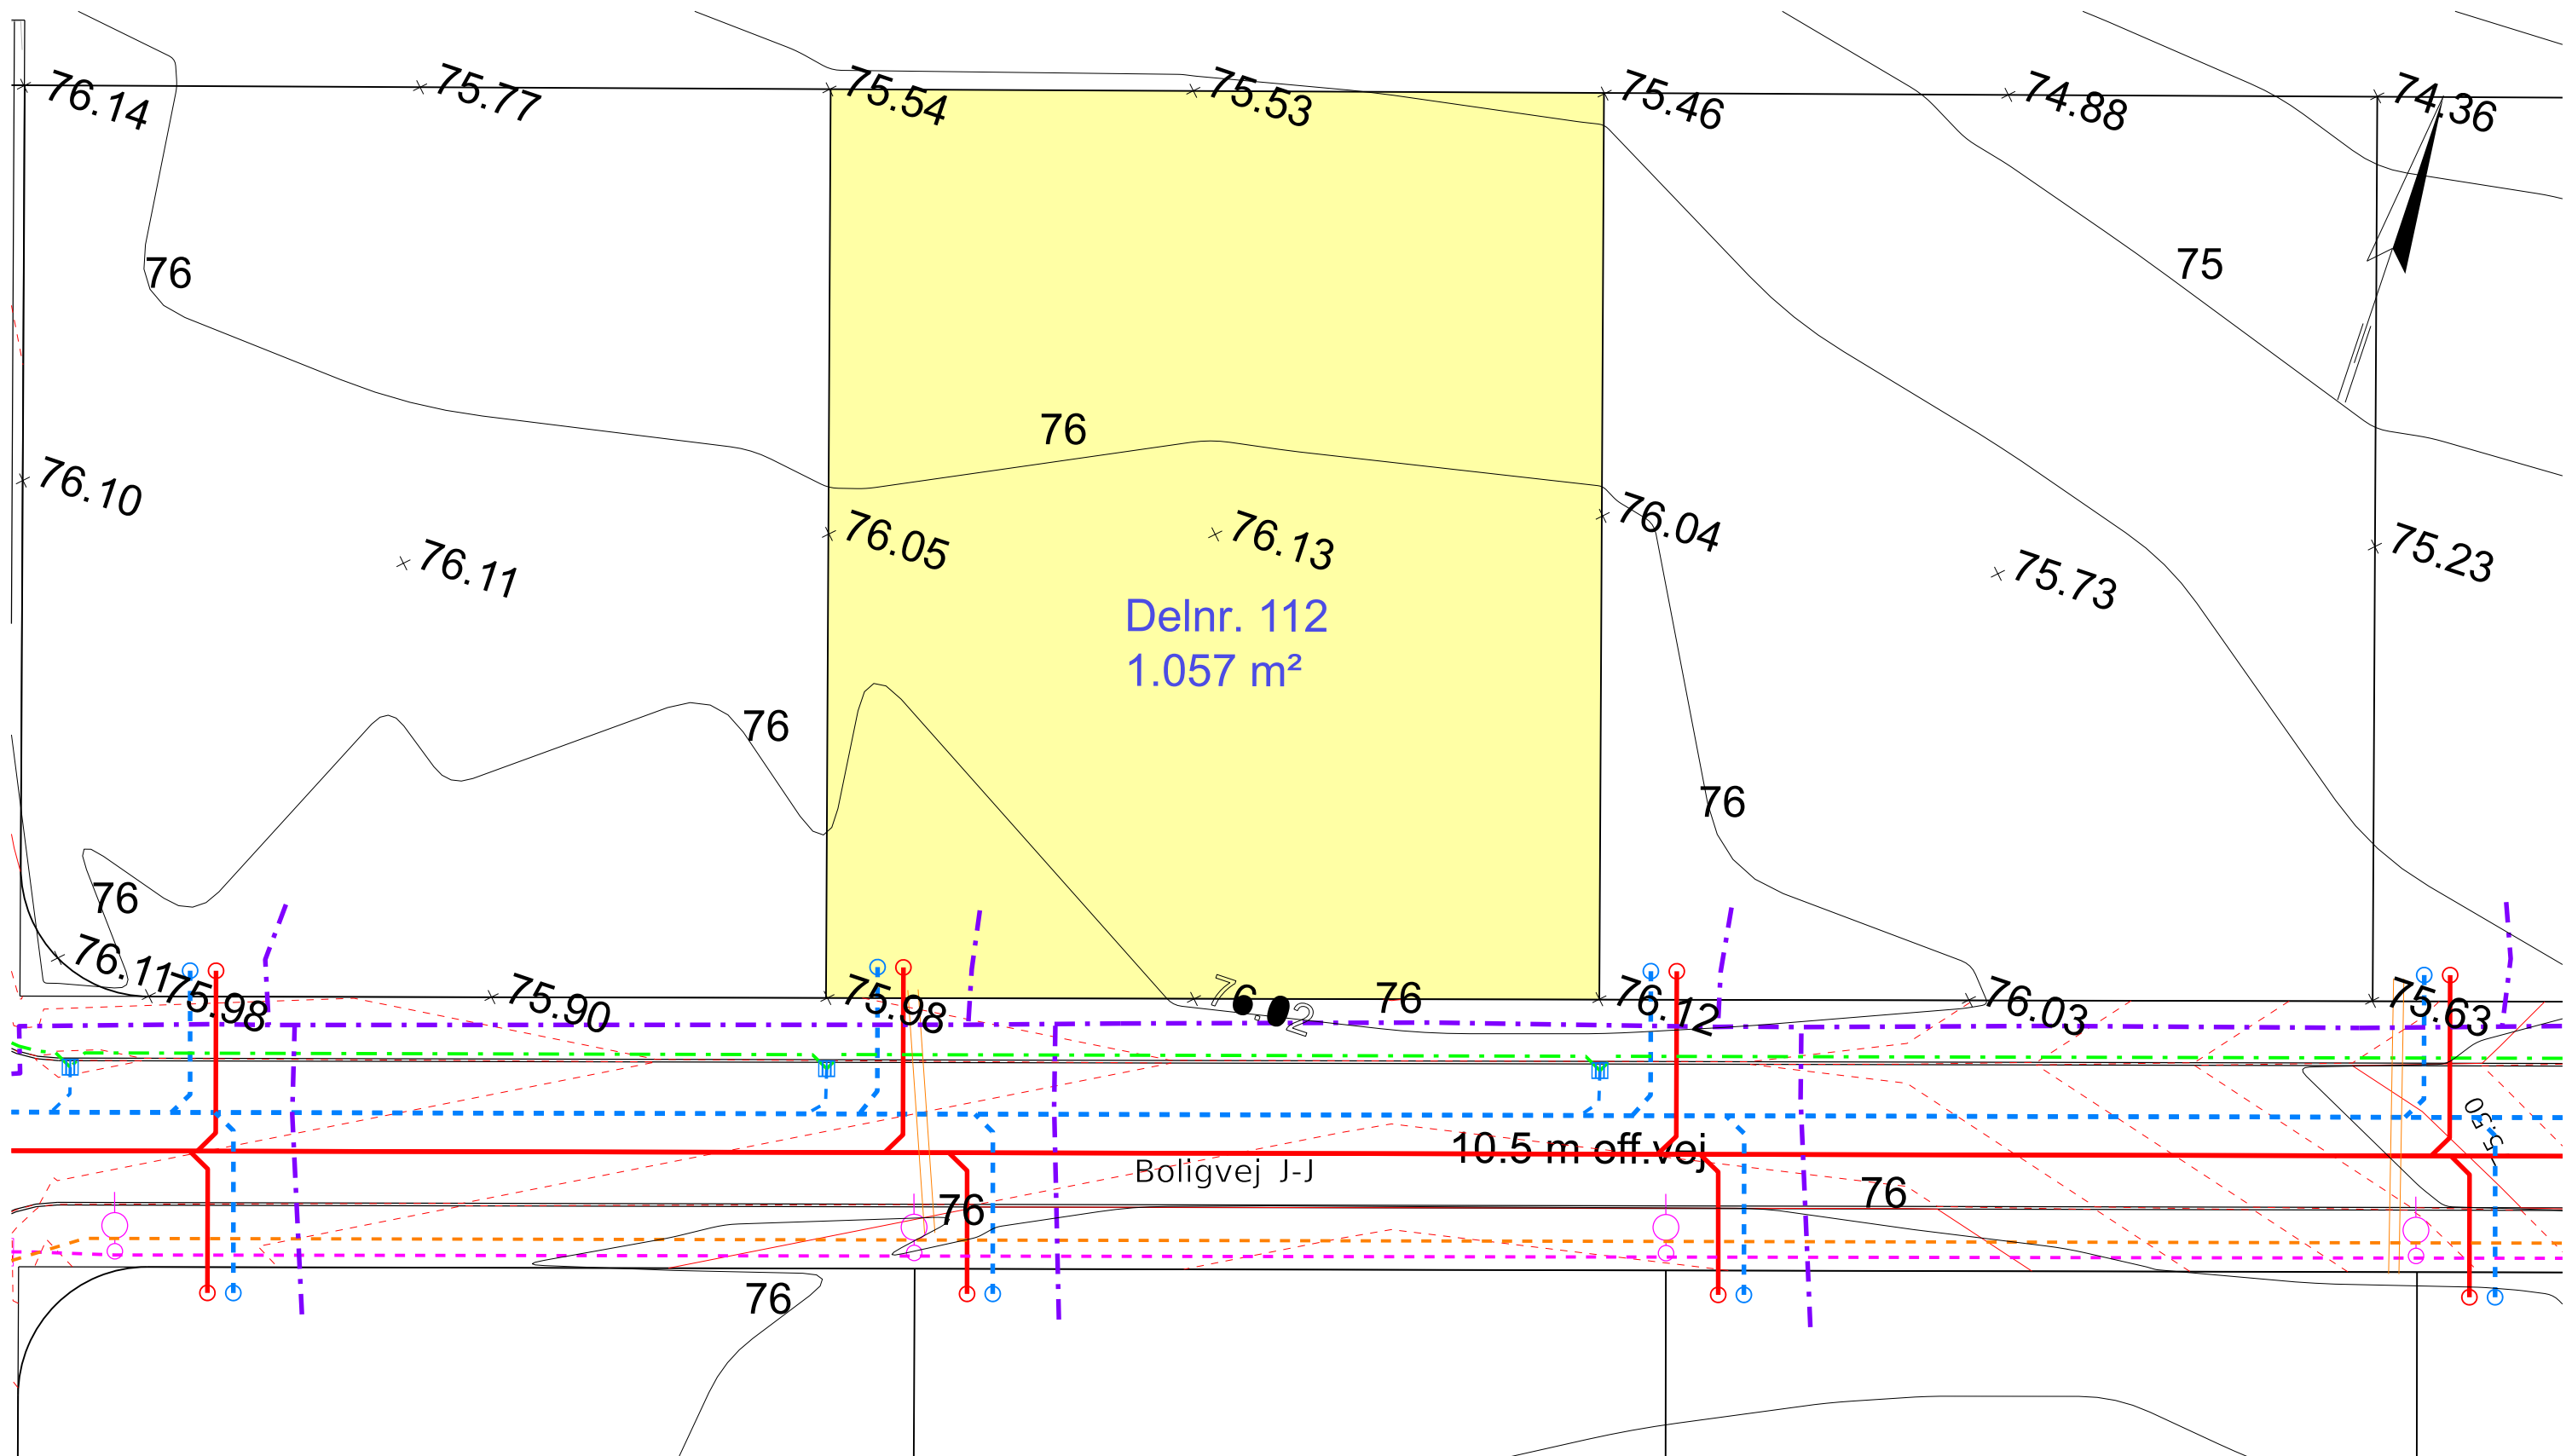


- SIGNATUR:
- Spildevandsledning
 - - - Regnvandsledning
 - - - Drænledning
 - - - Vandledning
 - - - Fjernvarmeledning
 - - - El og Gadebelysning
 - - - Tele


- - - Højdekurver vej pr. 10 cm
- Eksisterende højdekurver
- Nedløbsbrønd
- Skelbrønd Spildevand
- Skelbrønd Regnvand
- ⊠ Elskab
- Belysningsmast

NOTE: Alle koter er projektkoter

Revision Udarb./Tegn.	Mål	Godkendt Godkendt	Dato
DKPEHR		BOTA	
Sag nr.		Dato	
41001284	1:250	09.06.2023	


 Favrskov Kommune
 Hvedebakken Hammel
 Tegn. nr. 112
 Parcelskitse

Willemosegade 13, 8200 Aarhus N, 45 7220 7207

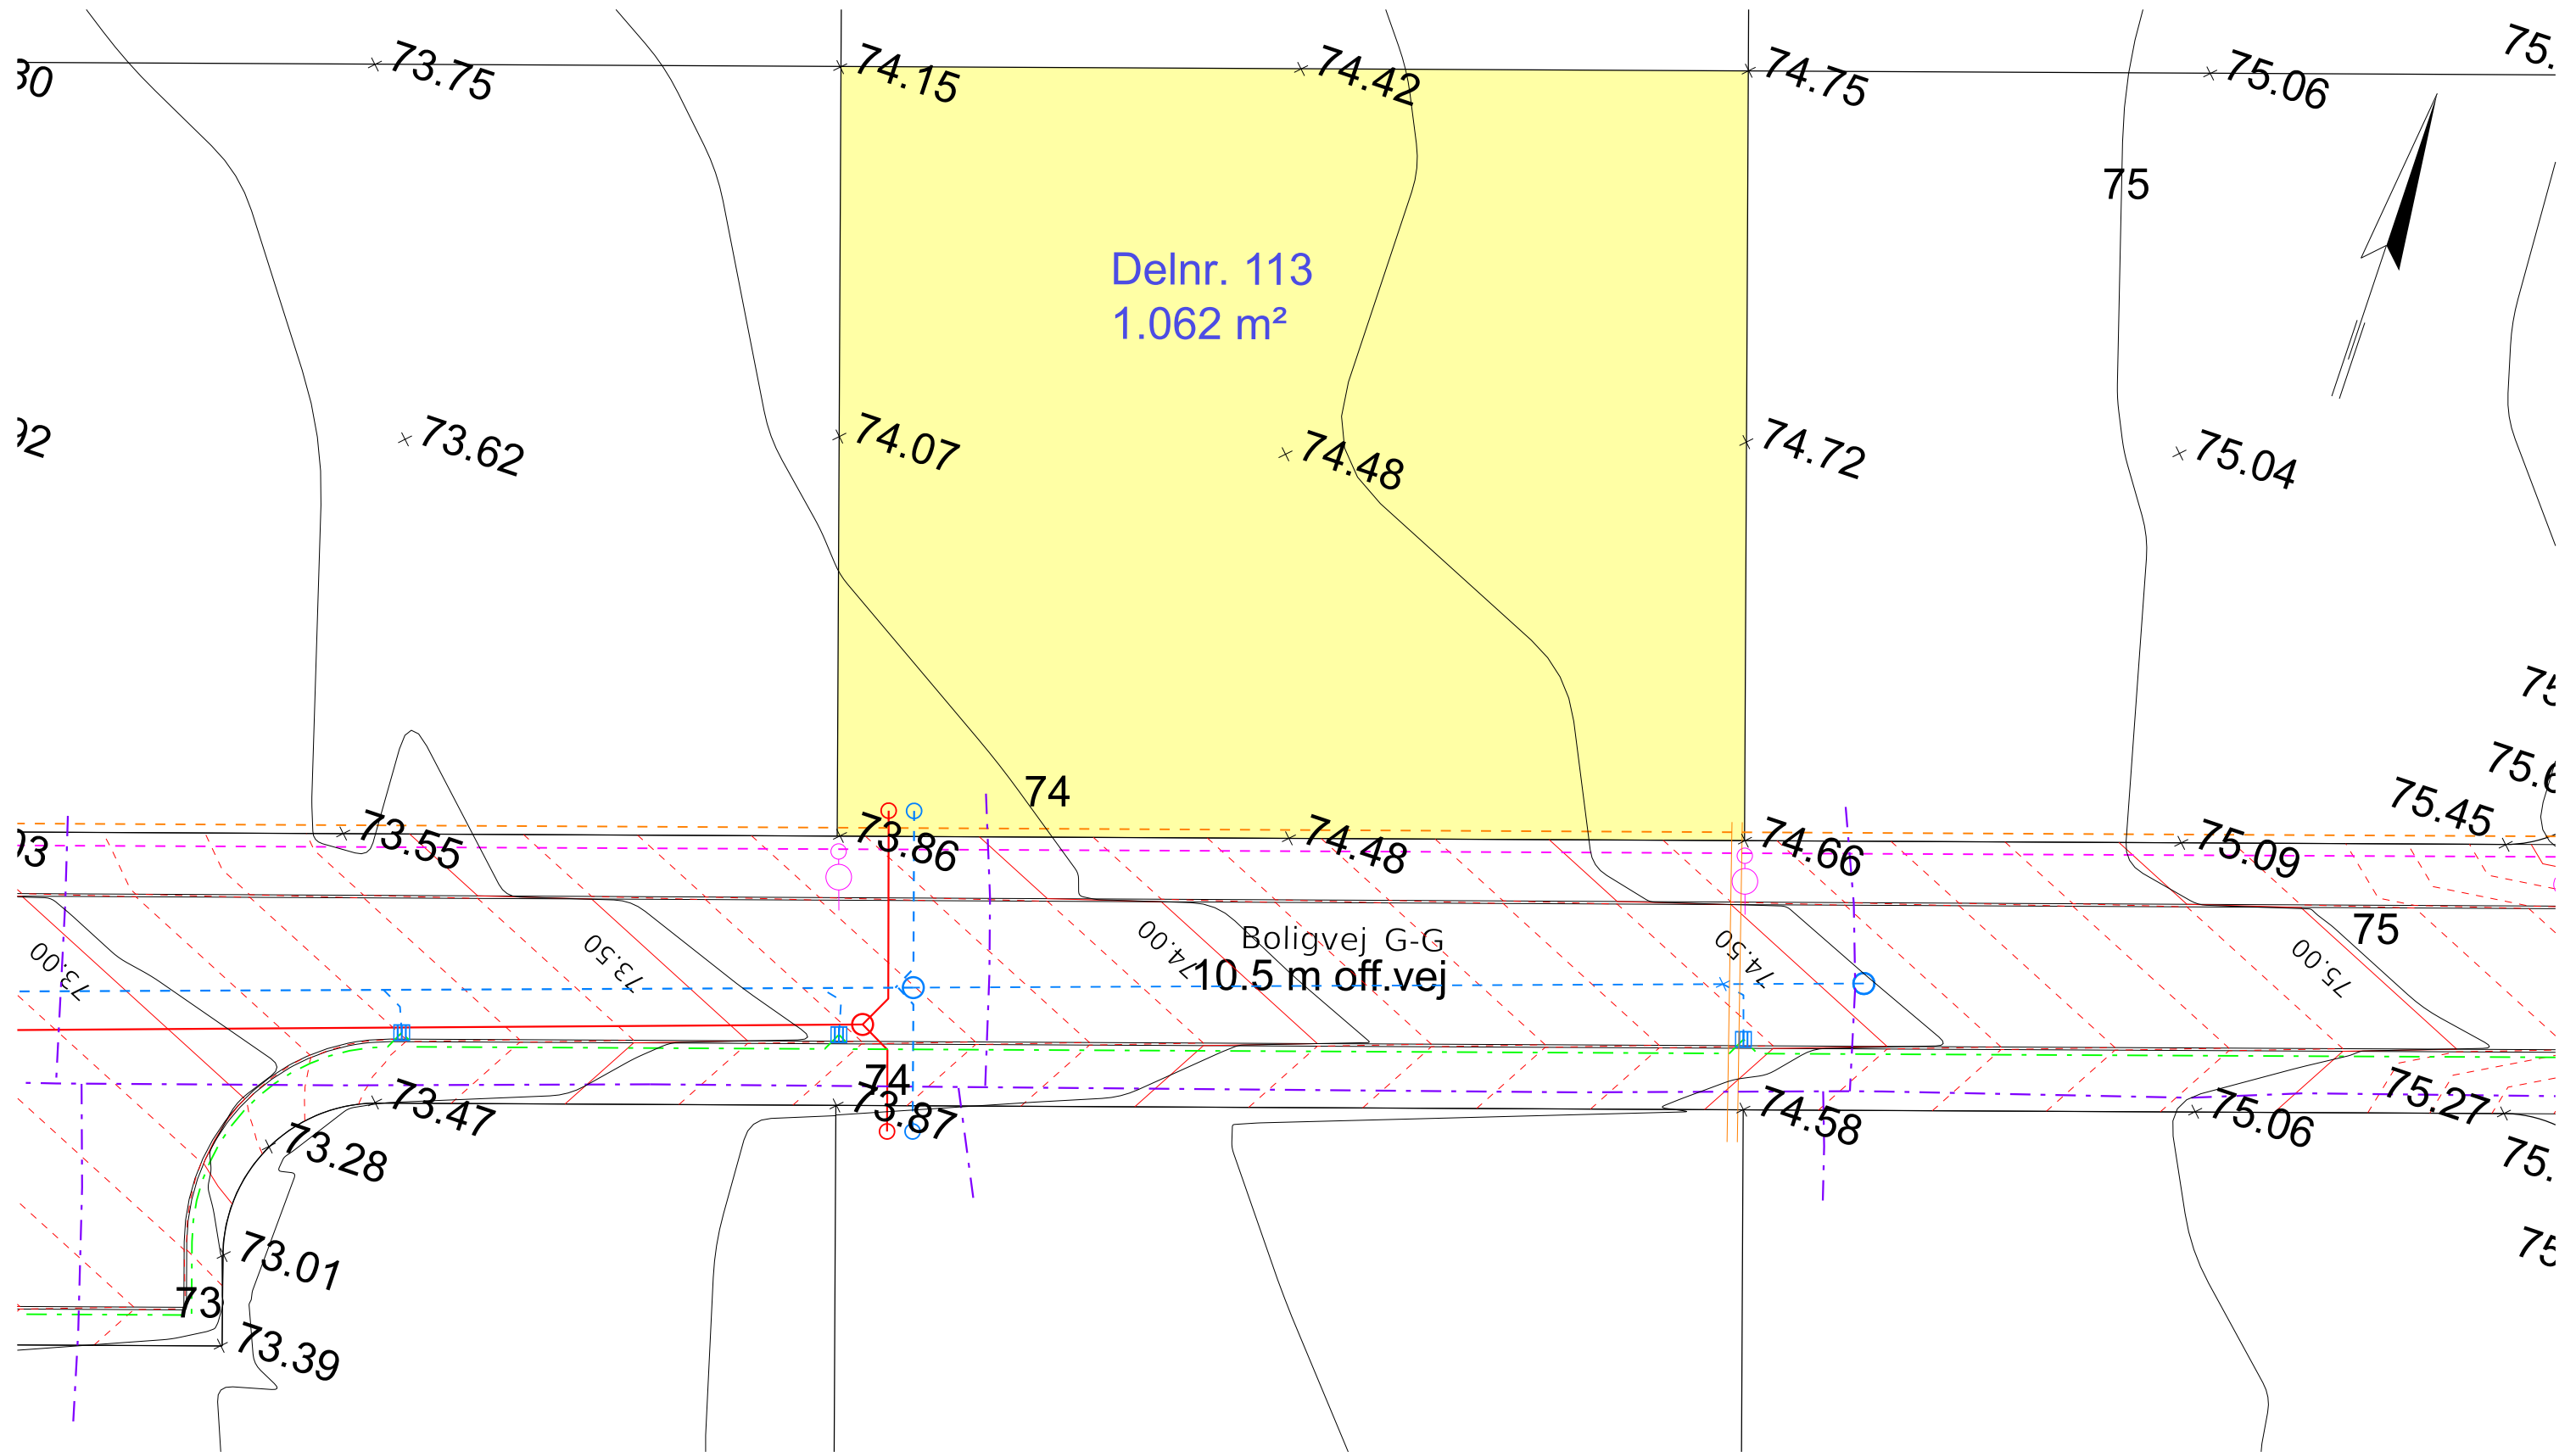

SIGNATUR:

- Spildevandsledning
- - - Regnvandsledning
- - - Drænledning
- - - Vandledning
- - - Fjernvarmeledning
- - - El og Gadebelysning
- - - Tele

- - - Højdekurver vej pr. 10 cm
- Eksisterende højdekurver
- Nedløbsbrønd
- Skelbrønd Spildevand
- Skelbrønd Regnvand
- ⊠ Elskab
- Belysningsmast

NOTE: Alle koter er projektkoter

Revision	Godkendt	Dato
Udarb./Tegn.	Godkendt	
DKPEHR	BOTA	
Sag nr.	Mål	Dato
41001284	1:250	09.06.2023


SWECO
 Willemosegade 13, 8200 Aarhus N, 45 7220 7207

Favrskov Kommune
 Hvedebakken Hammel

Parcelskitse

Tegn. nr.

113

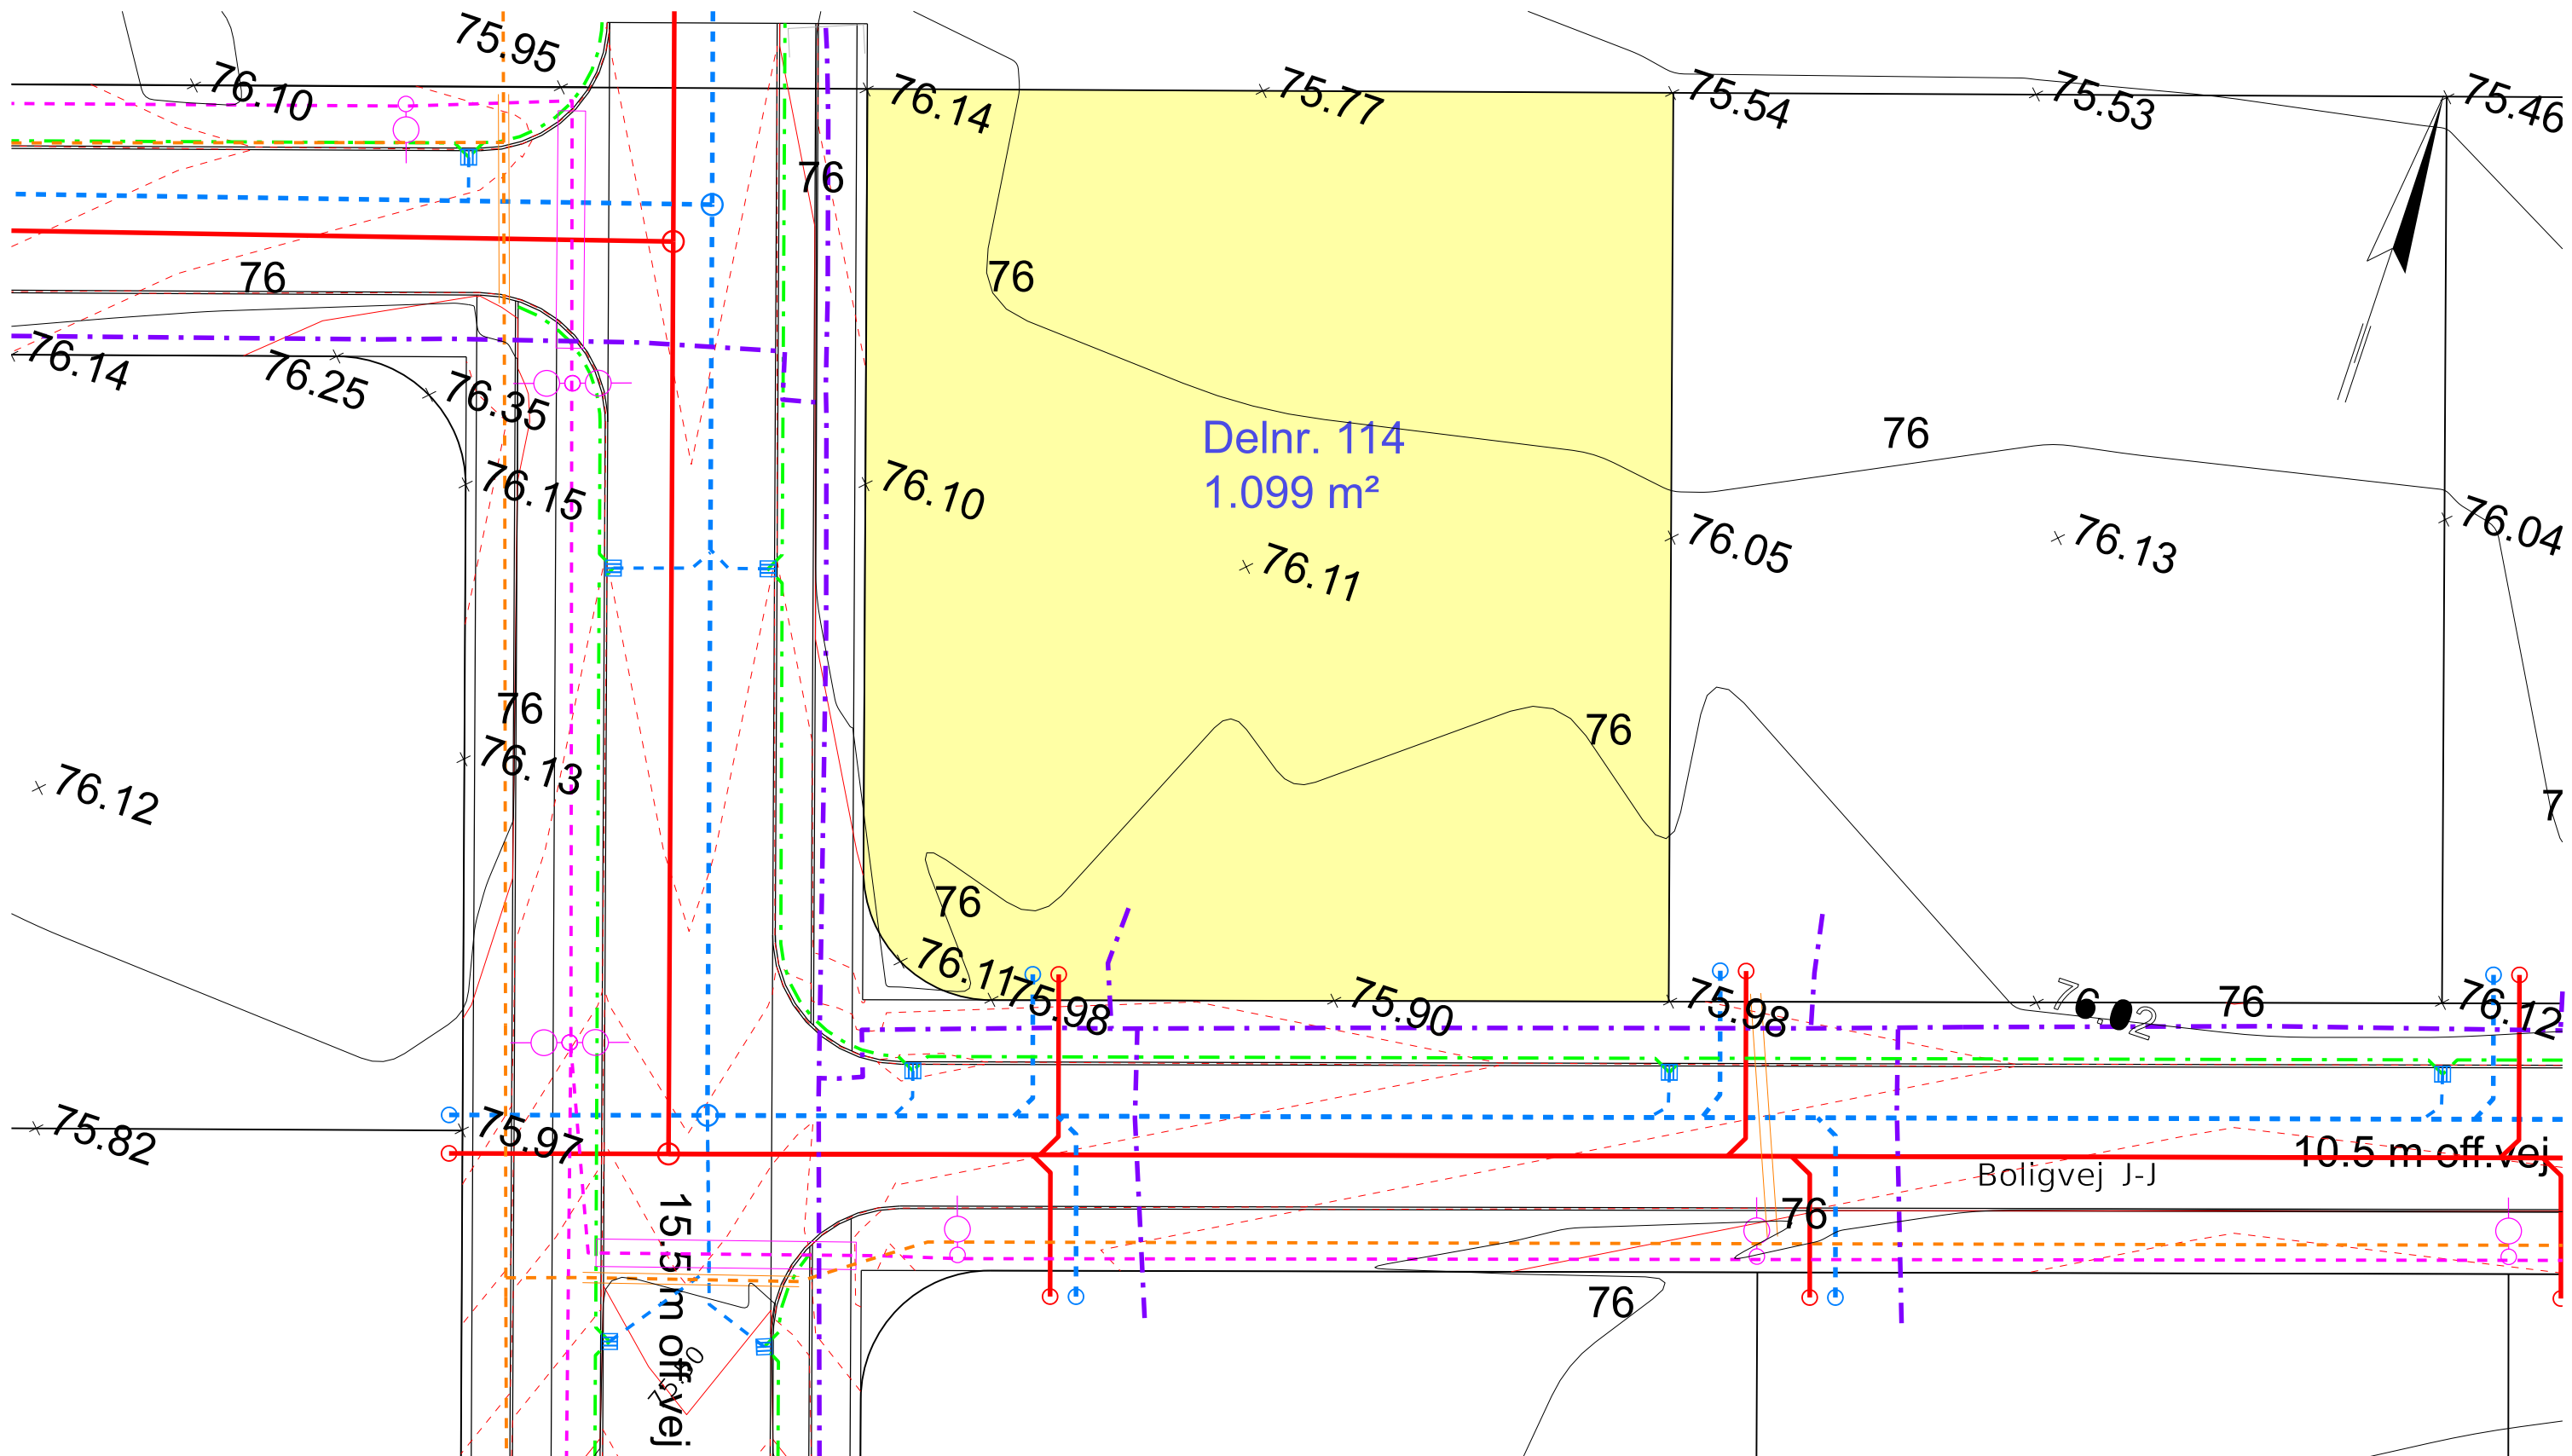

- SIGNATUR:
- Spildevandsledning
 - - - Regnvandsledning
 - - - Drænledning
 - - - Vandledning
 - - - Fjernvarmeledning
 - - - El og Gadebelysning
 - - - Tele

- - - Højdekurver vej pr. 10 cm
- Eksisterende højdekurver
- Nedløbsbrønd
- Skelbrønd Spildevand
- Skelbrønd Regnvand
- ⊠ Elskab
- Belysningsmast

NOTE: Alle koter er projektkoter

Revision	Udarb./Tegn.	Godkendt	Godkendt	Dato
DKPEHR		BOTA		
Sag nr.	Mål	Dato		
41001284	1:250	09.06.2023		


SWECO Willemosegade 13, 8200 Aarhus N, 45 7220 7207

Favrskov Kommune
Hvedebakken Hammel

Parcelskitse

Tegn. nr.

114

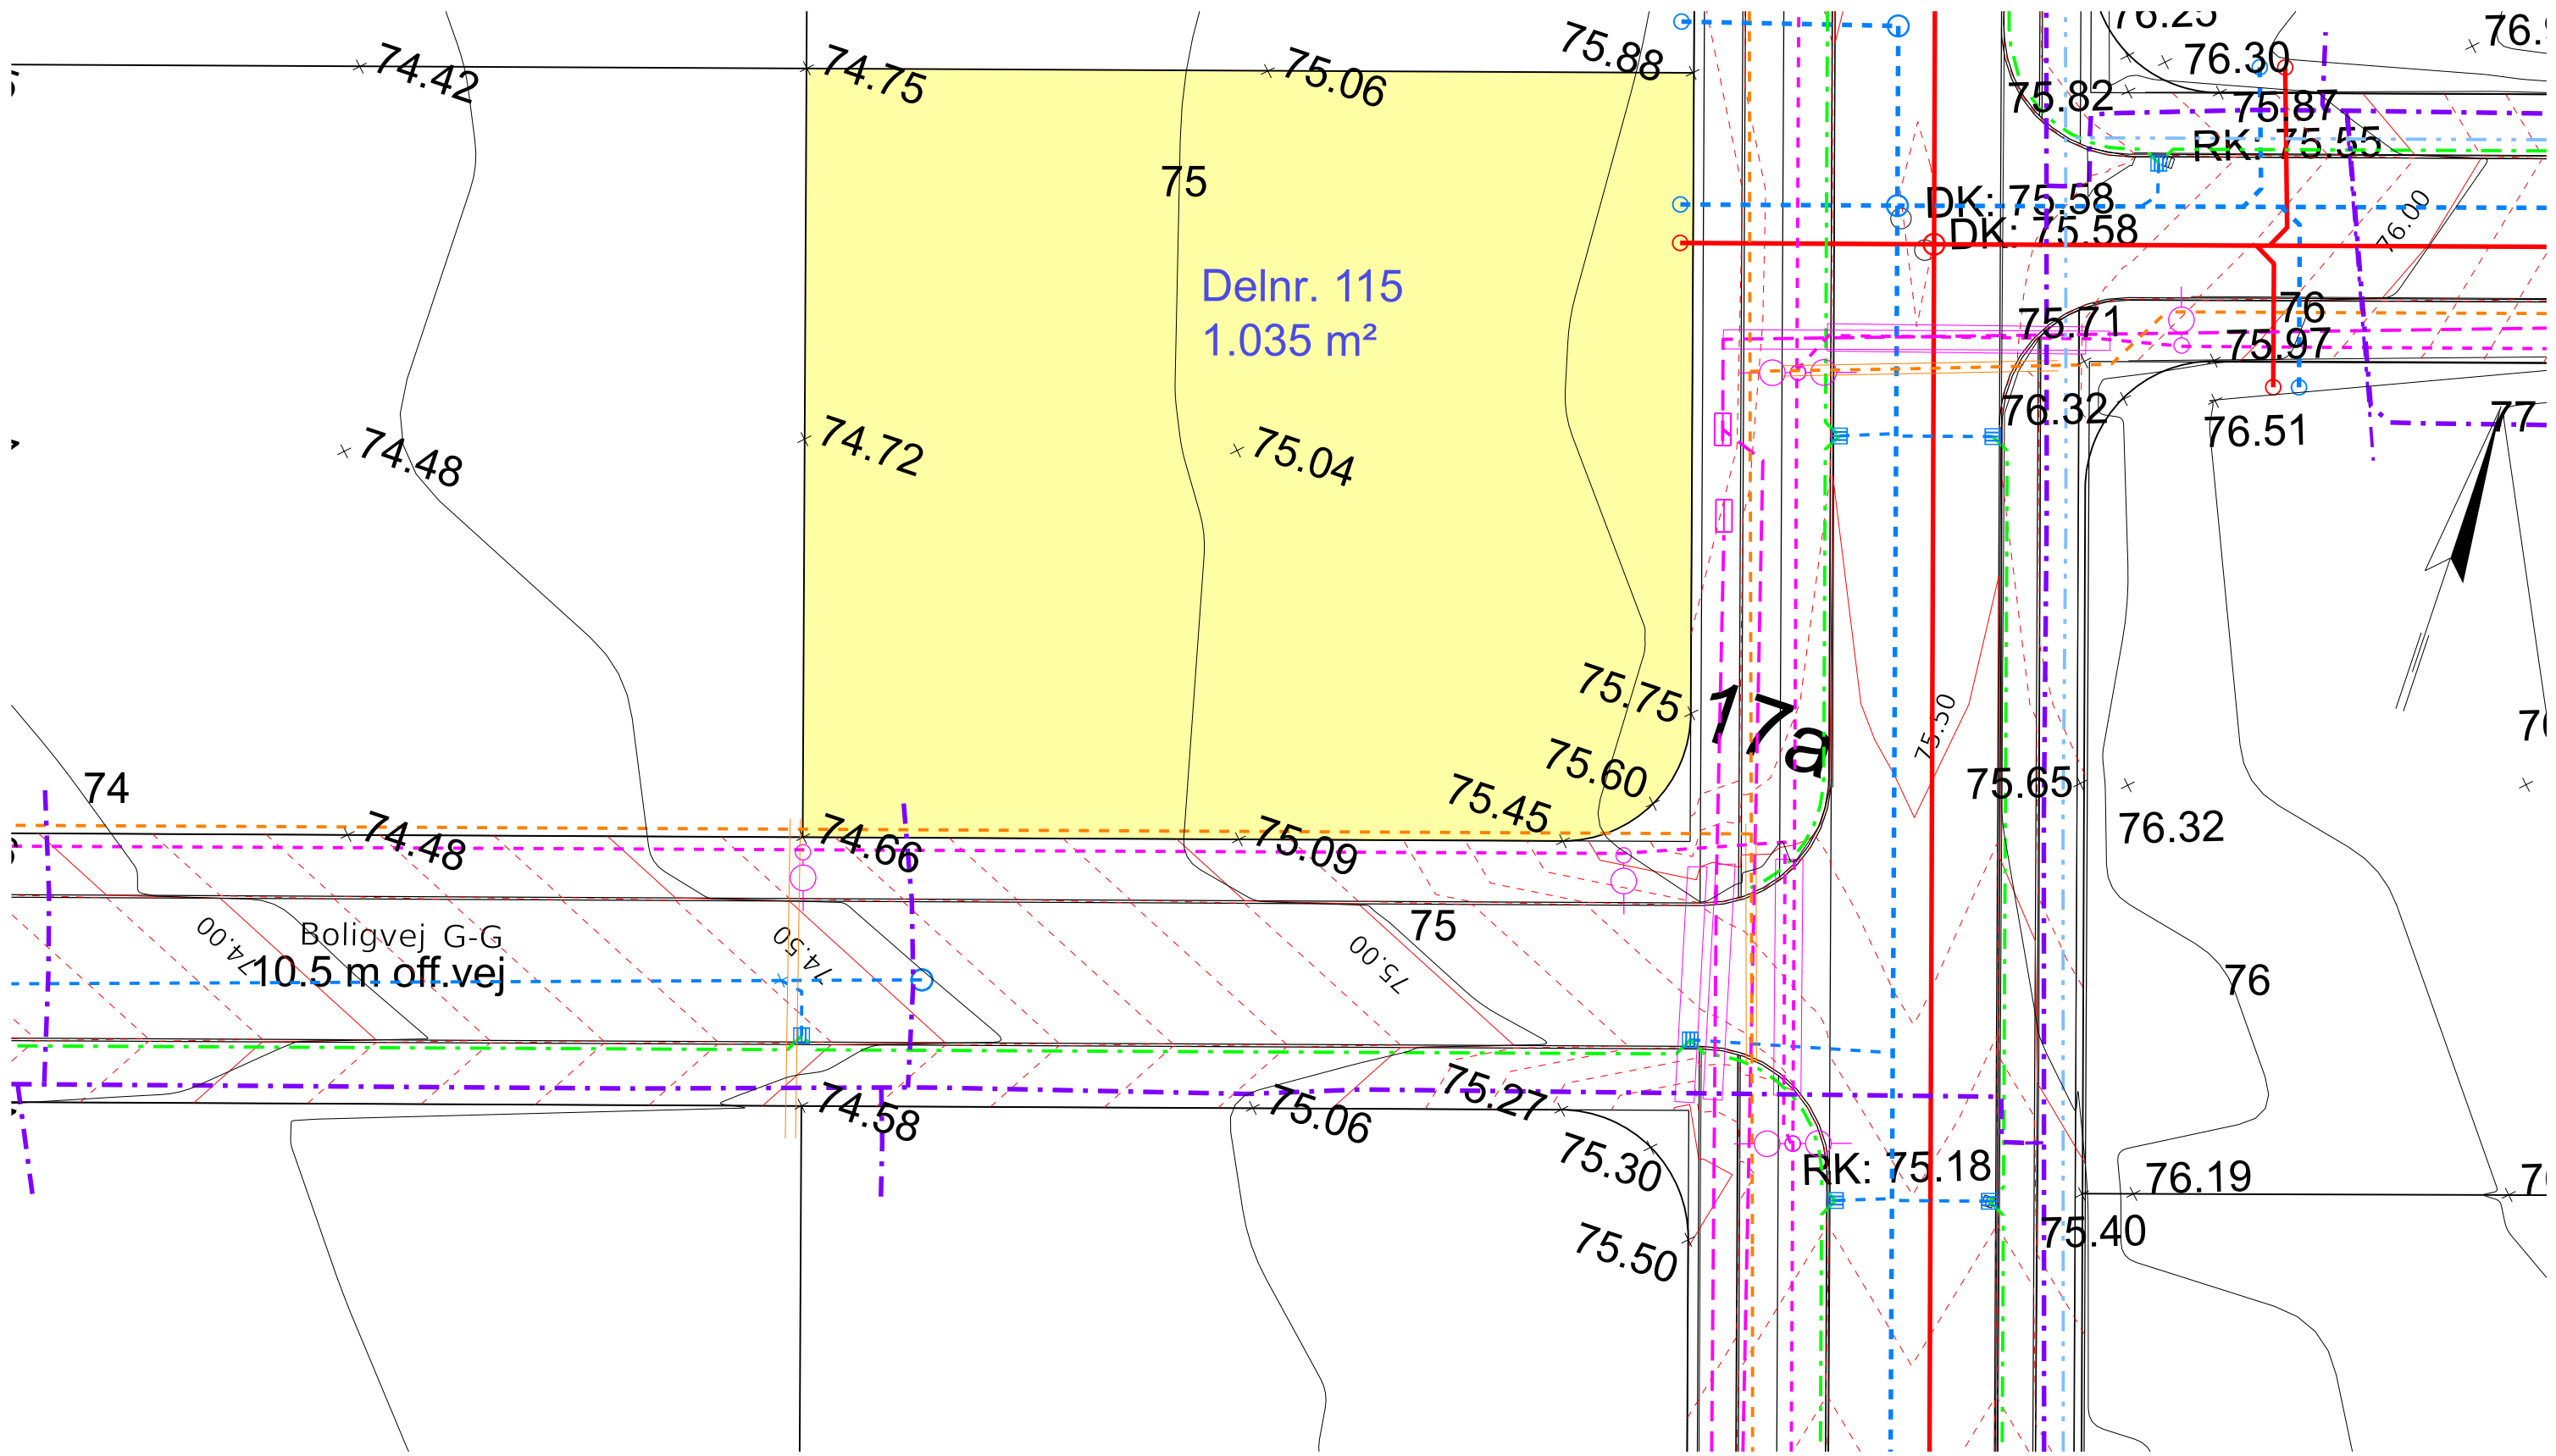


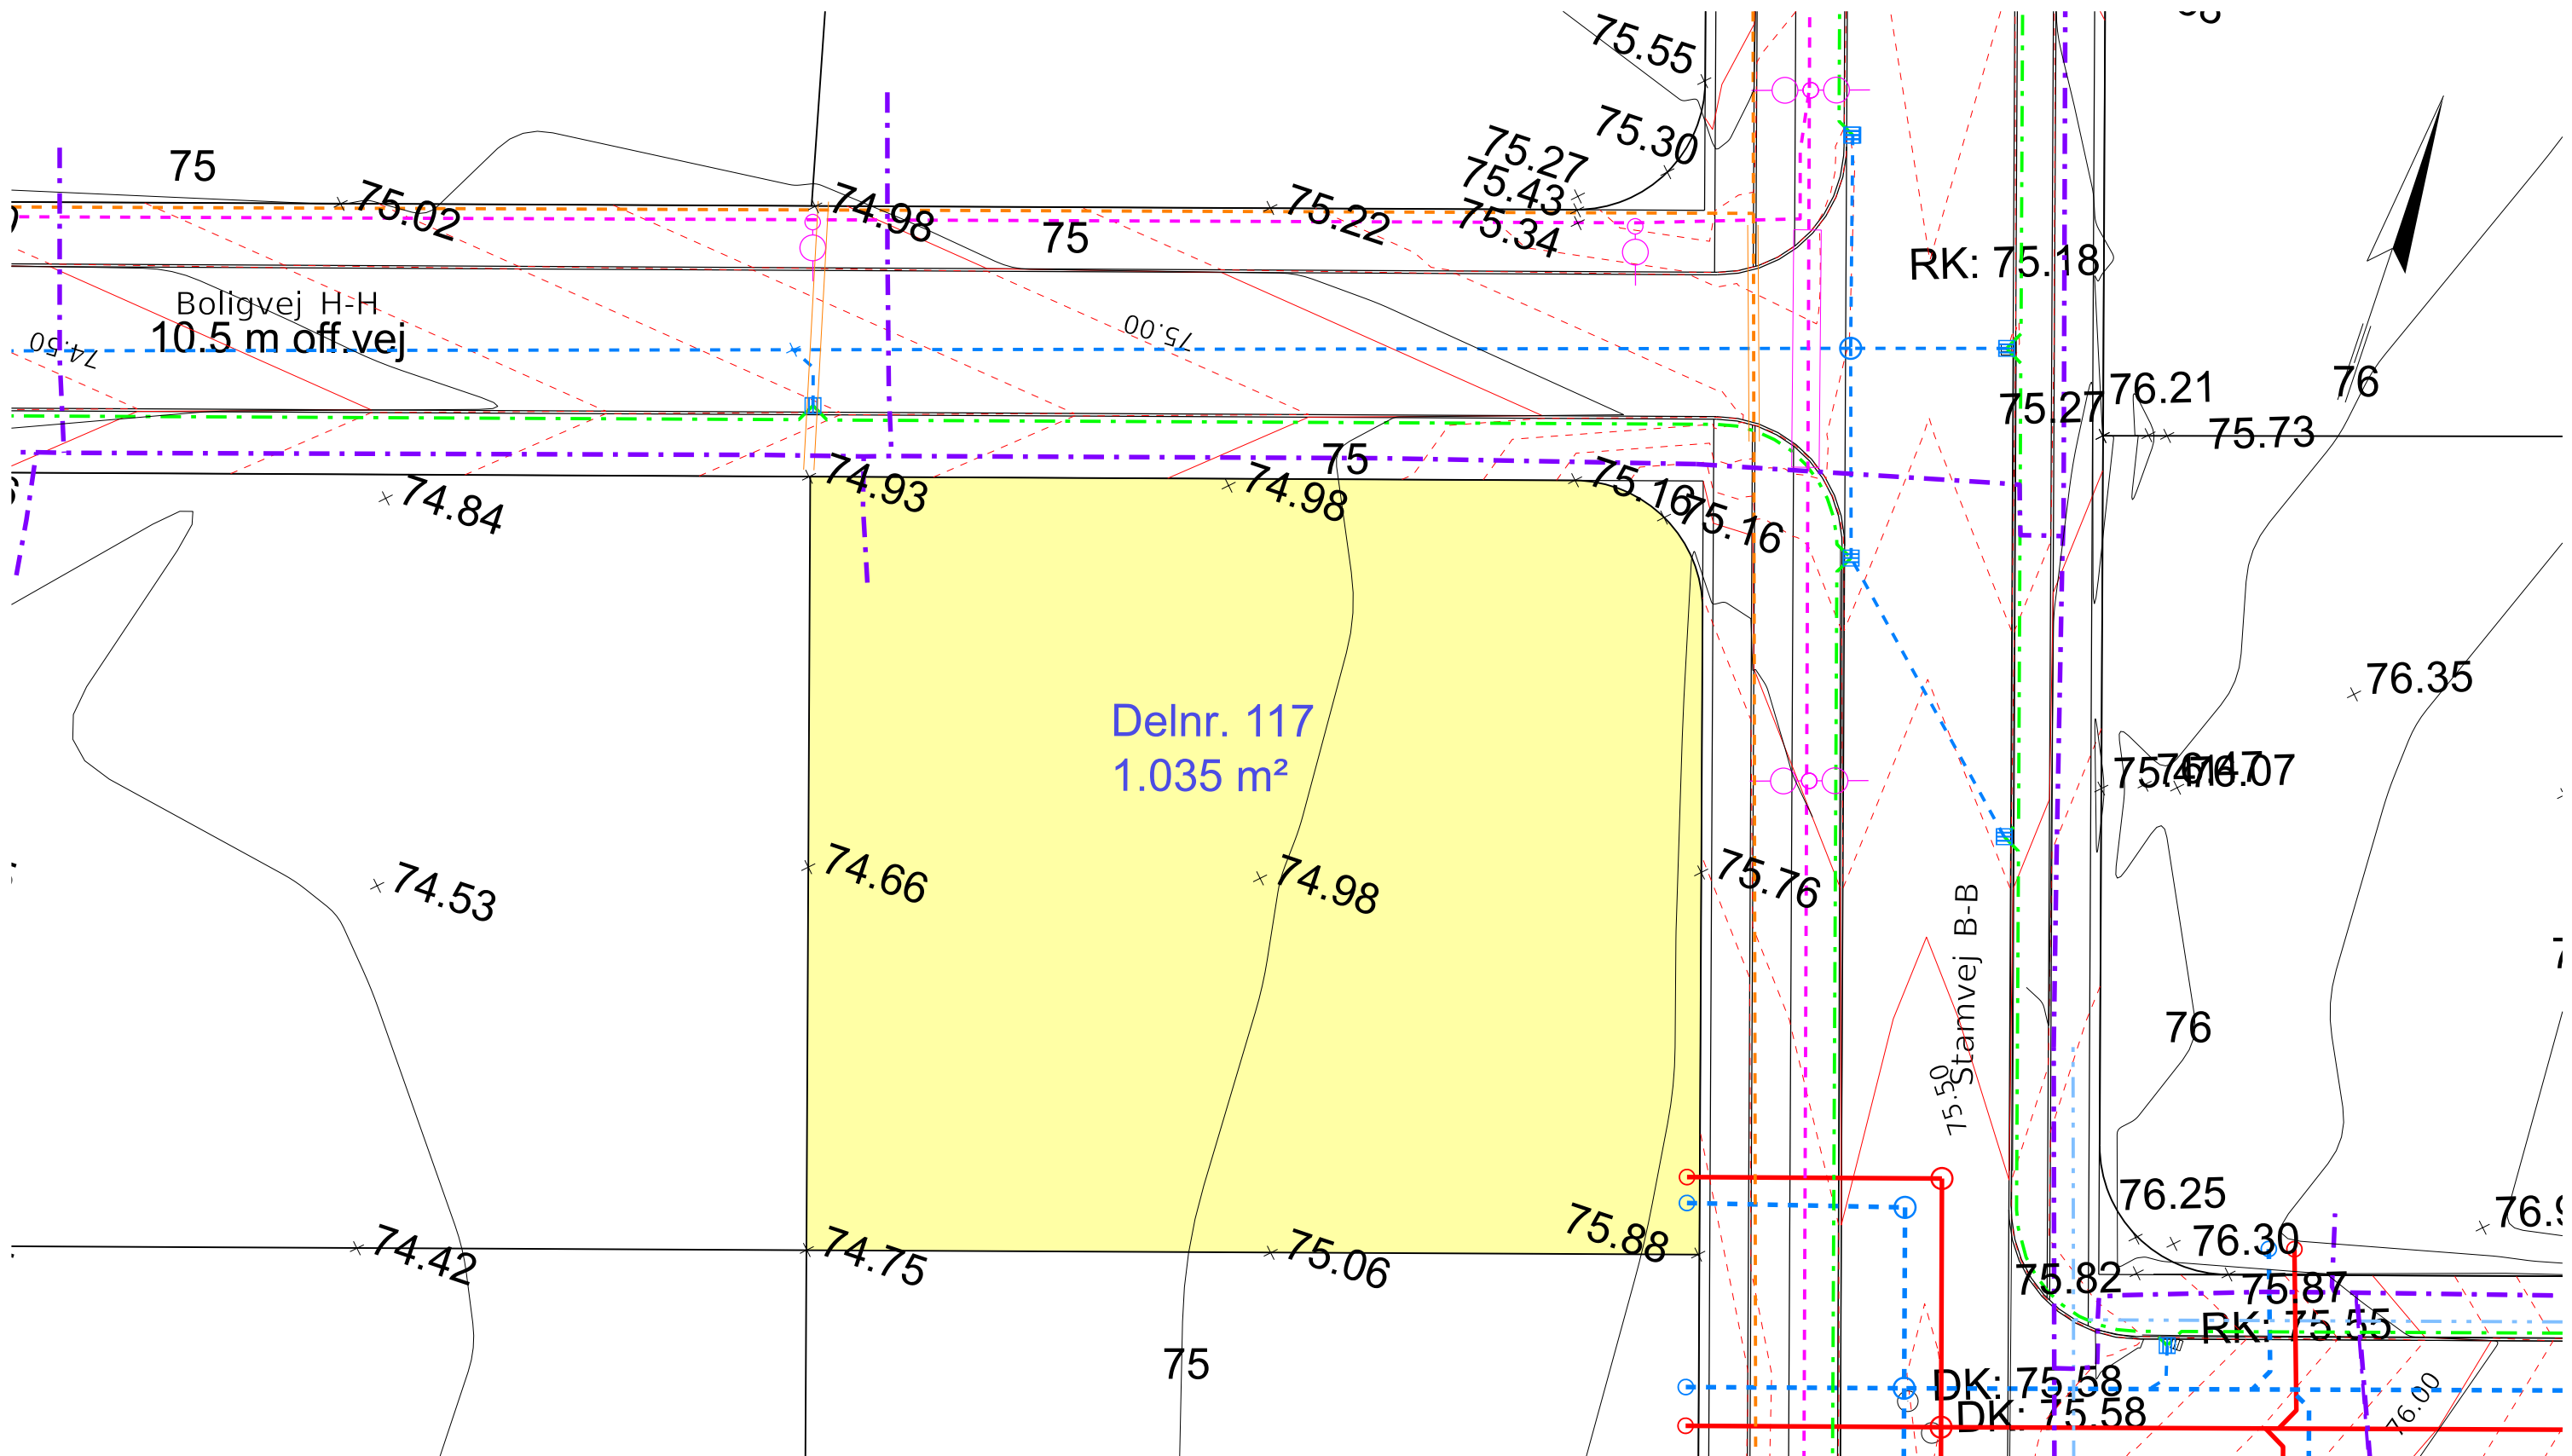
- SIGNATUR:
- Spildevandsledning
 - - - Regnvandsledning
 - - - Drænledning
 - - - Vandledning
 - - - Fjernvarmeledning
 - - - El og Gadebelysning
 - - - Tele

- - - Højdekurver vej pr. 10 cm
- - - Eksisterende højdekurver
- Nedløbsbrønd
- Skelbrønd Spildevand
- Skelbrønd Regnvand
- ⊠ Elskab
- Belysningsmast

NOTE: Alle koter er projektkoter

Revision	Godkendt	Dato
Udarb./Tegn.	Godkendt	
DKPEHR	BOTA	
Sag nr.	Mål	Dato
41001284	1:250	09.06.2023


 Favrskov Kommune
 Hvedebakken Hammel
 Tegn. nr. 115
 Parcelsskitse




- SIGNATUR:
- Spildevandsledning
 - - - Regnvandsledning
 - - - Drænledning
 - - - Vandledning
 - - - Fjernvarmeledning
 - - - El og Gadebelysning
 - - - Tele

- - - Højdekurver vej pr. 10 cm
- Eksisterende højdekurver
- Nedløbsbrønd
- Skelbrønd Spildevand
- Skelbrønd Regnvand
- ⊠ Elskab
- Belysningsmast

NOTE: Alle koter er projektkoter

Revision	Godkendt	Dato
Udarb./Tegn.	Godkendt	
DKPEHR	BOTA	
Sag nr.	Mål	Dato
41001284	1:250	09.06.2023




Willemosegade 13, 8200 Aarhus N, 45 7220 7207

Favrskov Kommune
Hvedebakken Hammel

Tegn. nr.
117

Parcelskitse

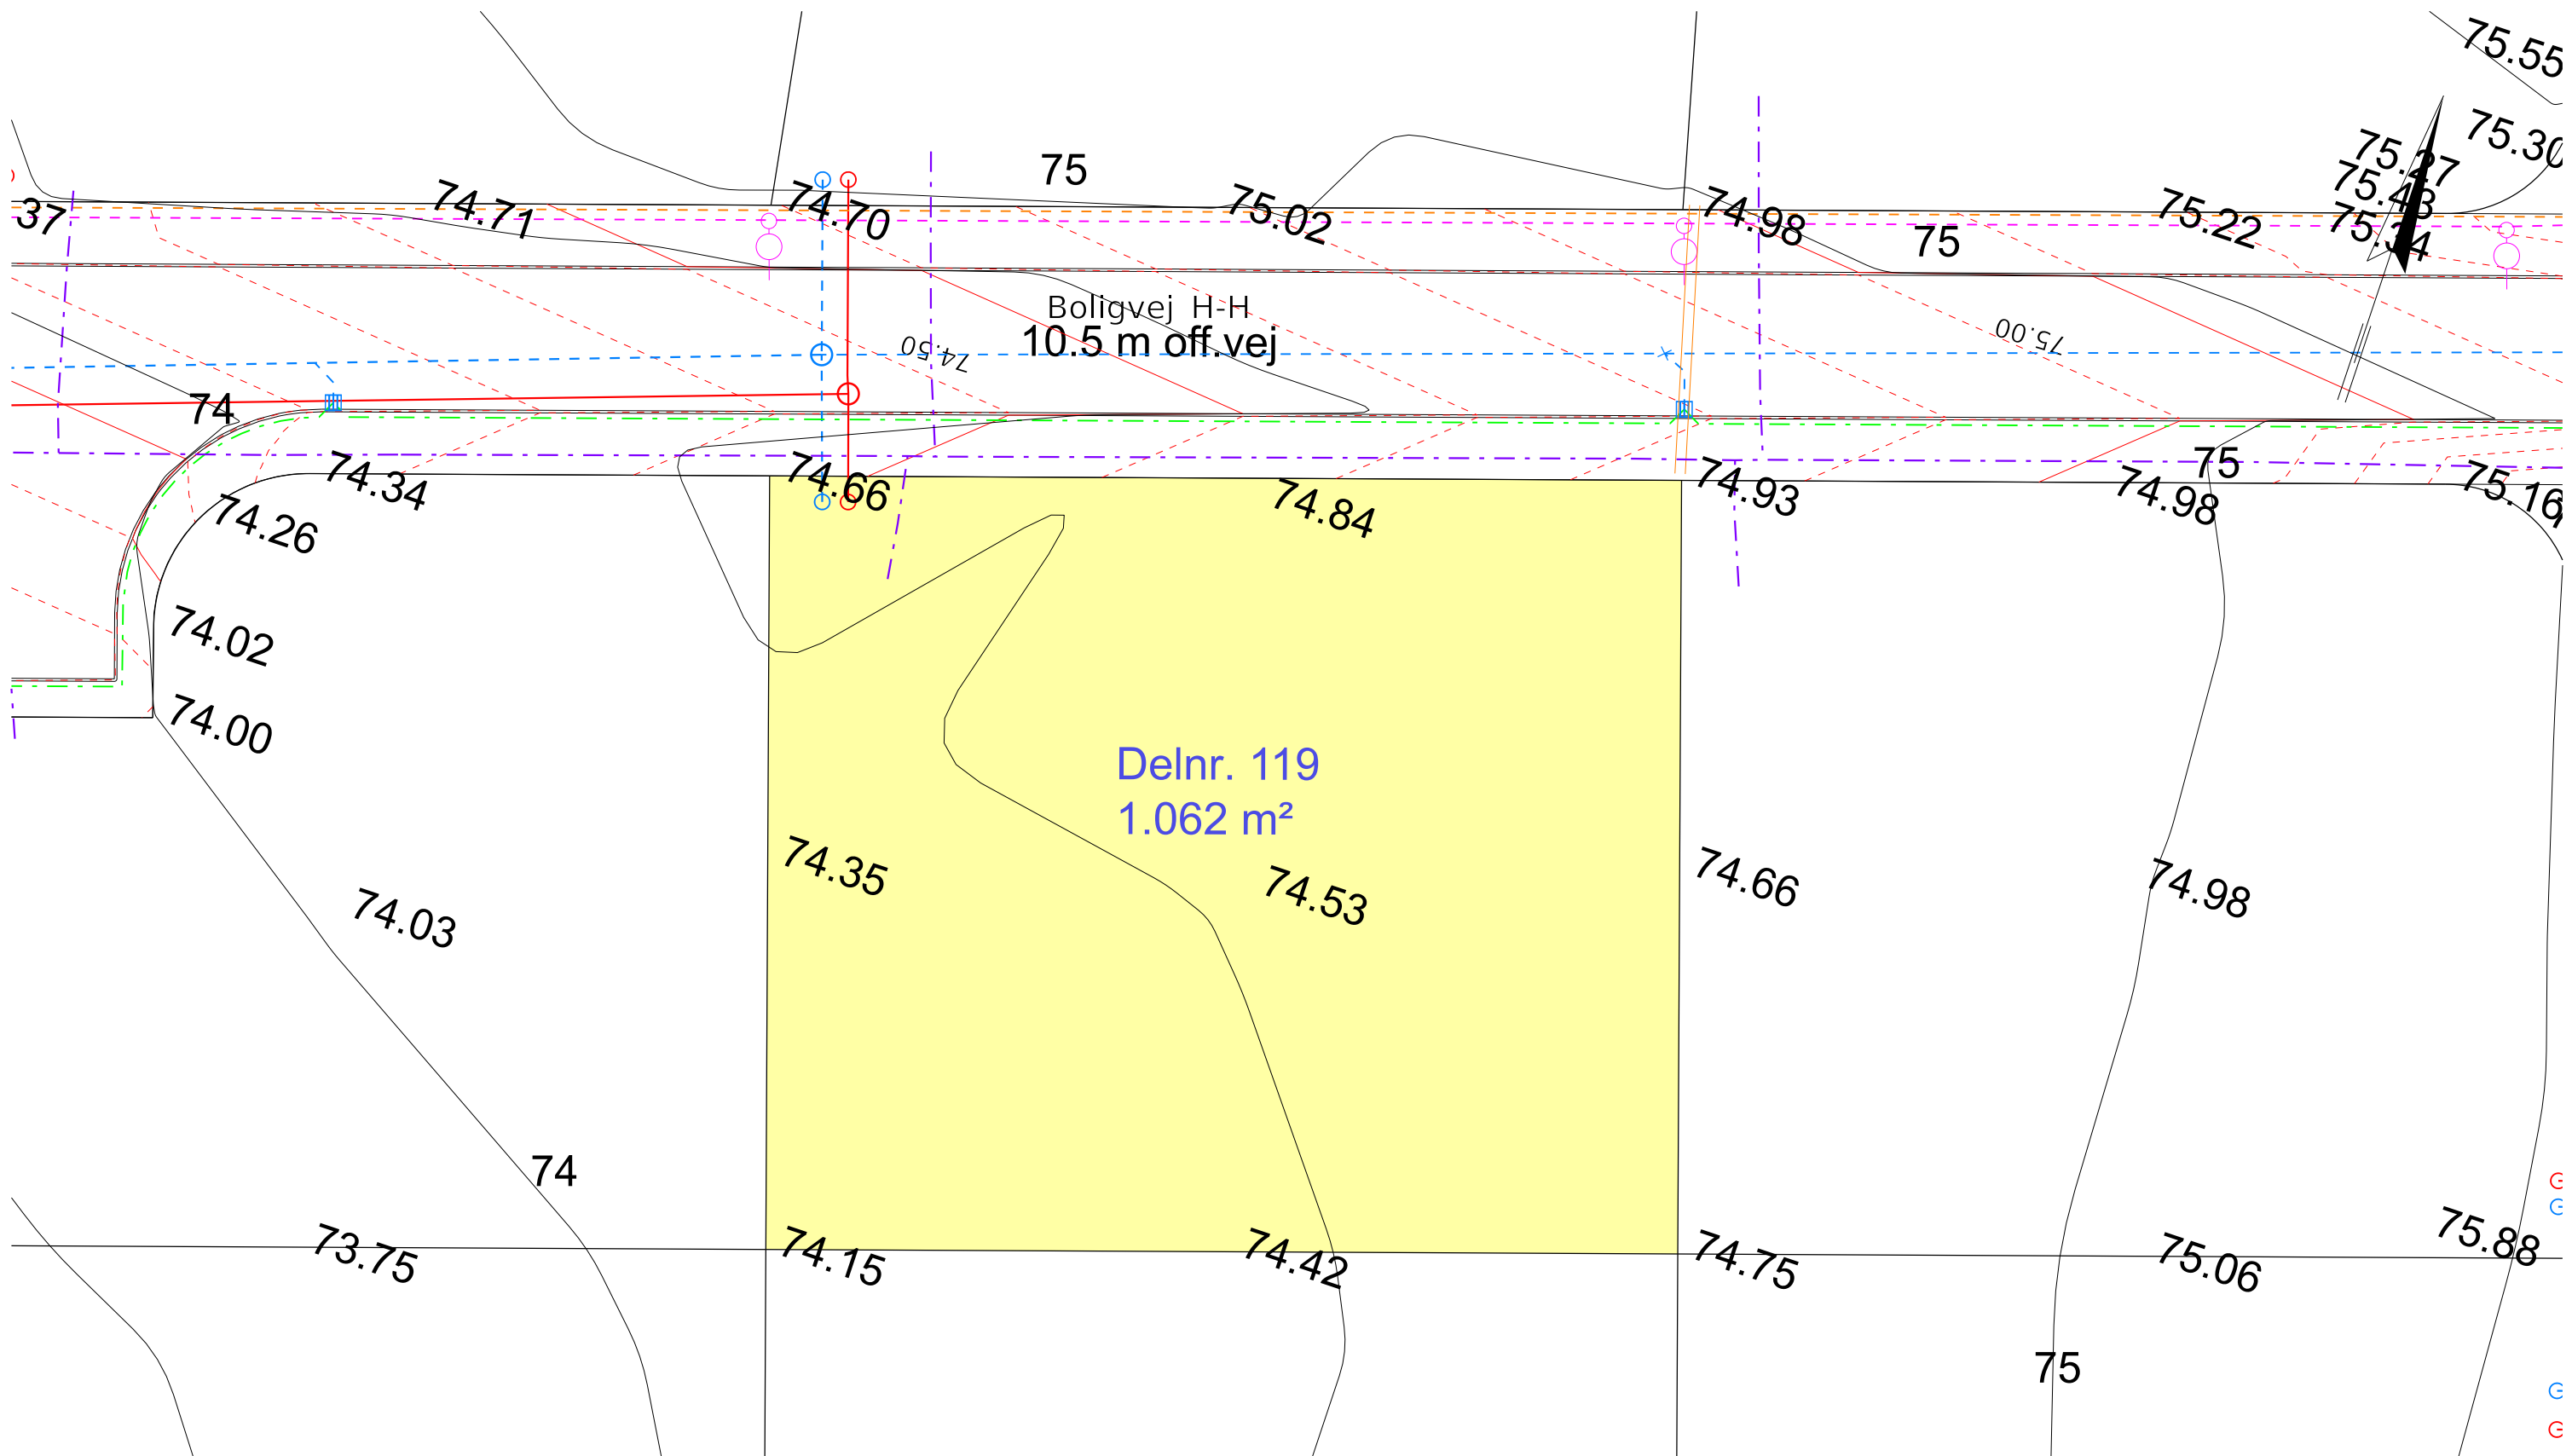

SIGNATUR:

- Spildevandsledning
- - - Regnvandsledning
- - - Drænledning
- - - Vandledning
- - - Fjernvarmeledning
- - - El og Gadebelysning
- - - Tele

- - - Højdekurver vej pr. 10 cm
- Eksisterende højdekurver
- Nedløbsbrønd
- Skelbrønd Spildevand
- Skelbrønd Regnvand
- ⊠ Elskab
- Belysningsmast

NOTE: Alle koter er projektkoter

Revision	Udarb./Tegn.	Godkendt	Godkendt	Dato
DKPEHR		BOTA		
Sag nr.	Mål	Dato		
41001284	1:250	09.06.2023		




Favrskov Kommune
Hvedebakken Hammel

Parcelskitse

Tegn. nr.

119

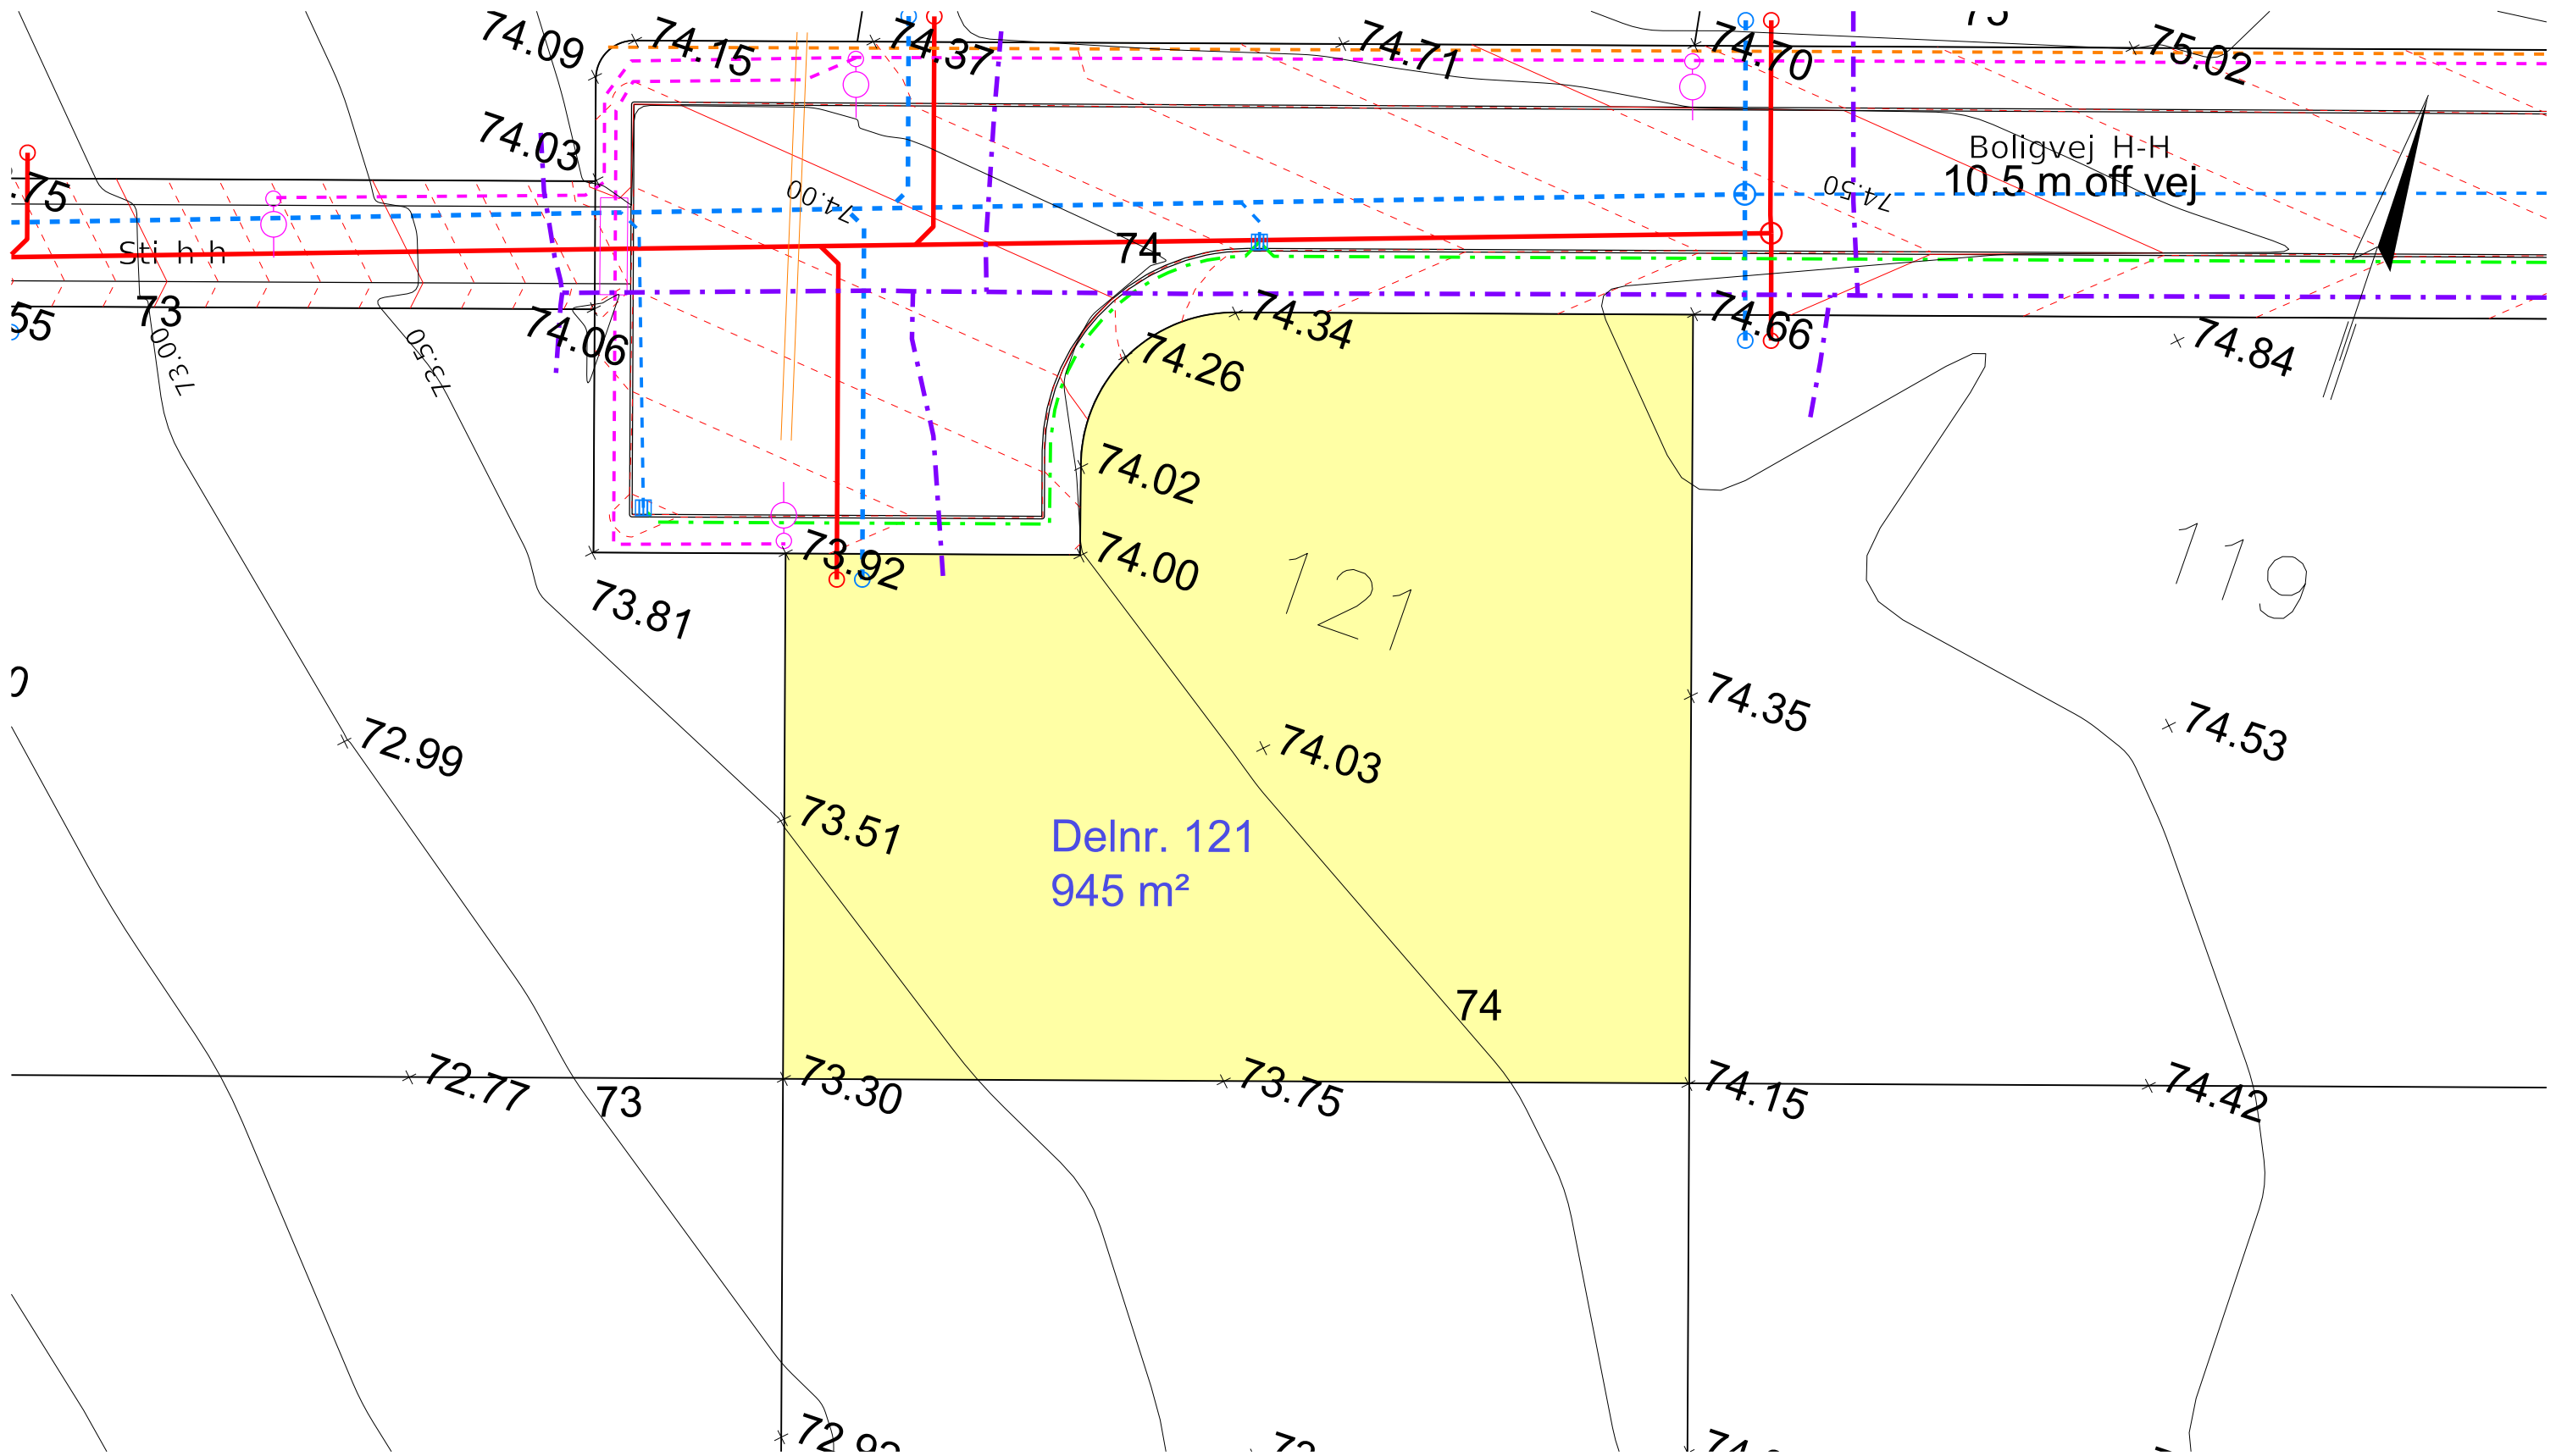

SIGNATUR:

- Spildevandsledning
- - - Regnvandsledning
- - - Drænledning
- - - Vandledning
- - - Fjernvarmeledning
- - - El og Gadebelysning
- - - Tele

NOTE: Alle koter er projektkoter


- - - Højdekurver vej pr. 10 cm
- - - Eksisterende højdekurver
- Nedløbsbrønd
- Skelbrønd Spildevand
- Skelbrønd Regnvand
- ⊠ Elskab
- Belysningsmast

Revision Udarb./Tegn.	Mål	Godkendt Godkendt	Dato
DKPEHR		BOTA	
Sag nr.		Dato	
41001284	1:250	09.06.2023	



Favrskov Kommune
Hvedebakken Hammel

Parcelskitse Tegn. nr. 121

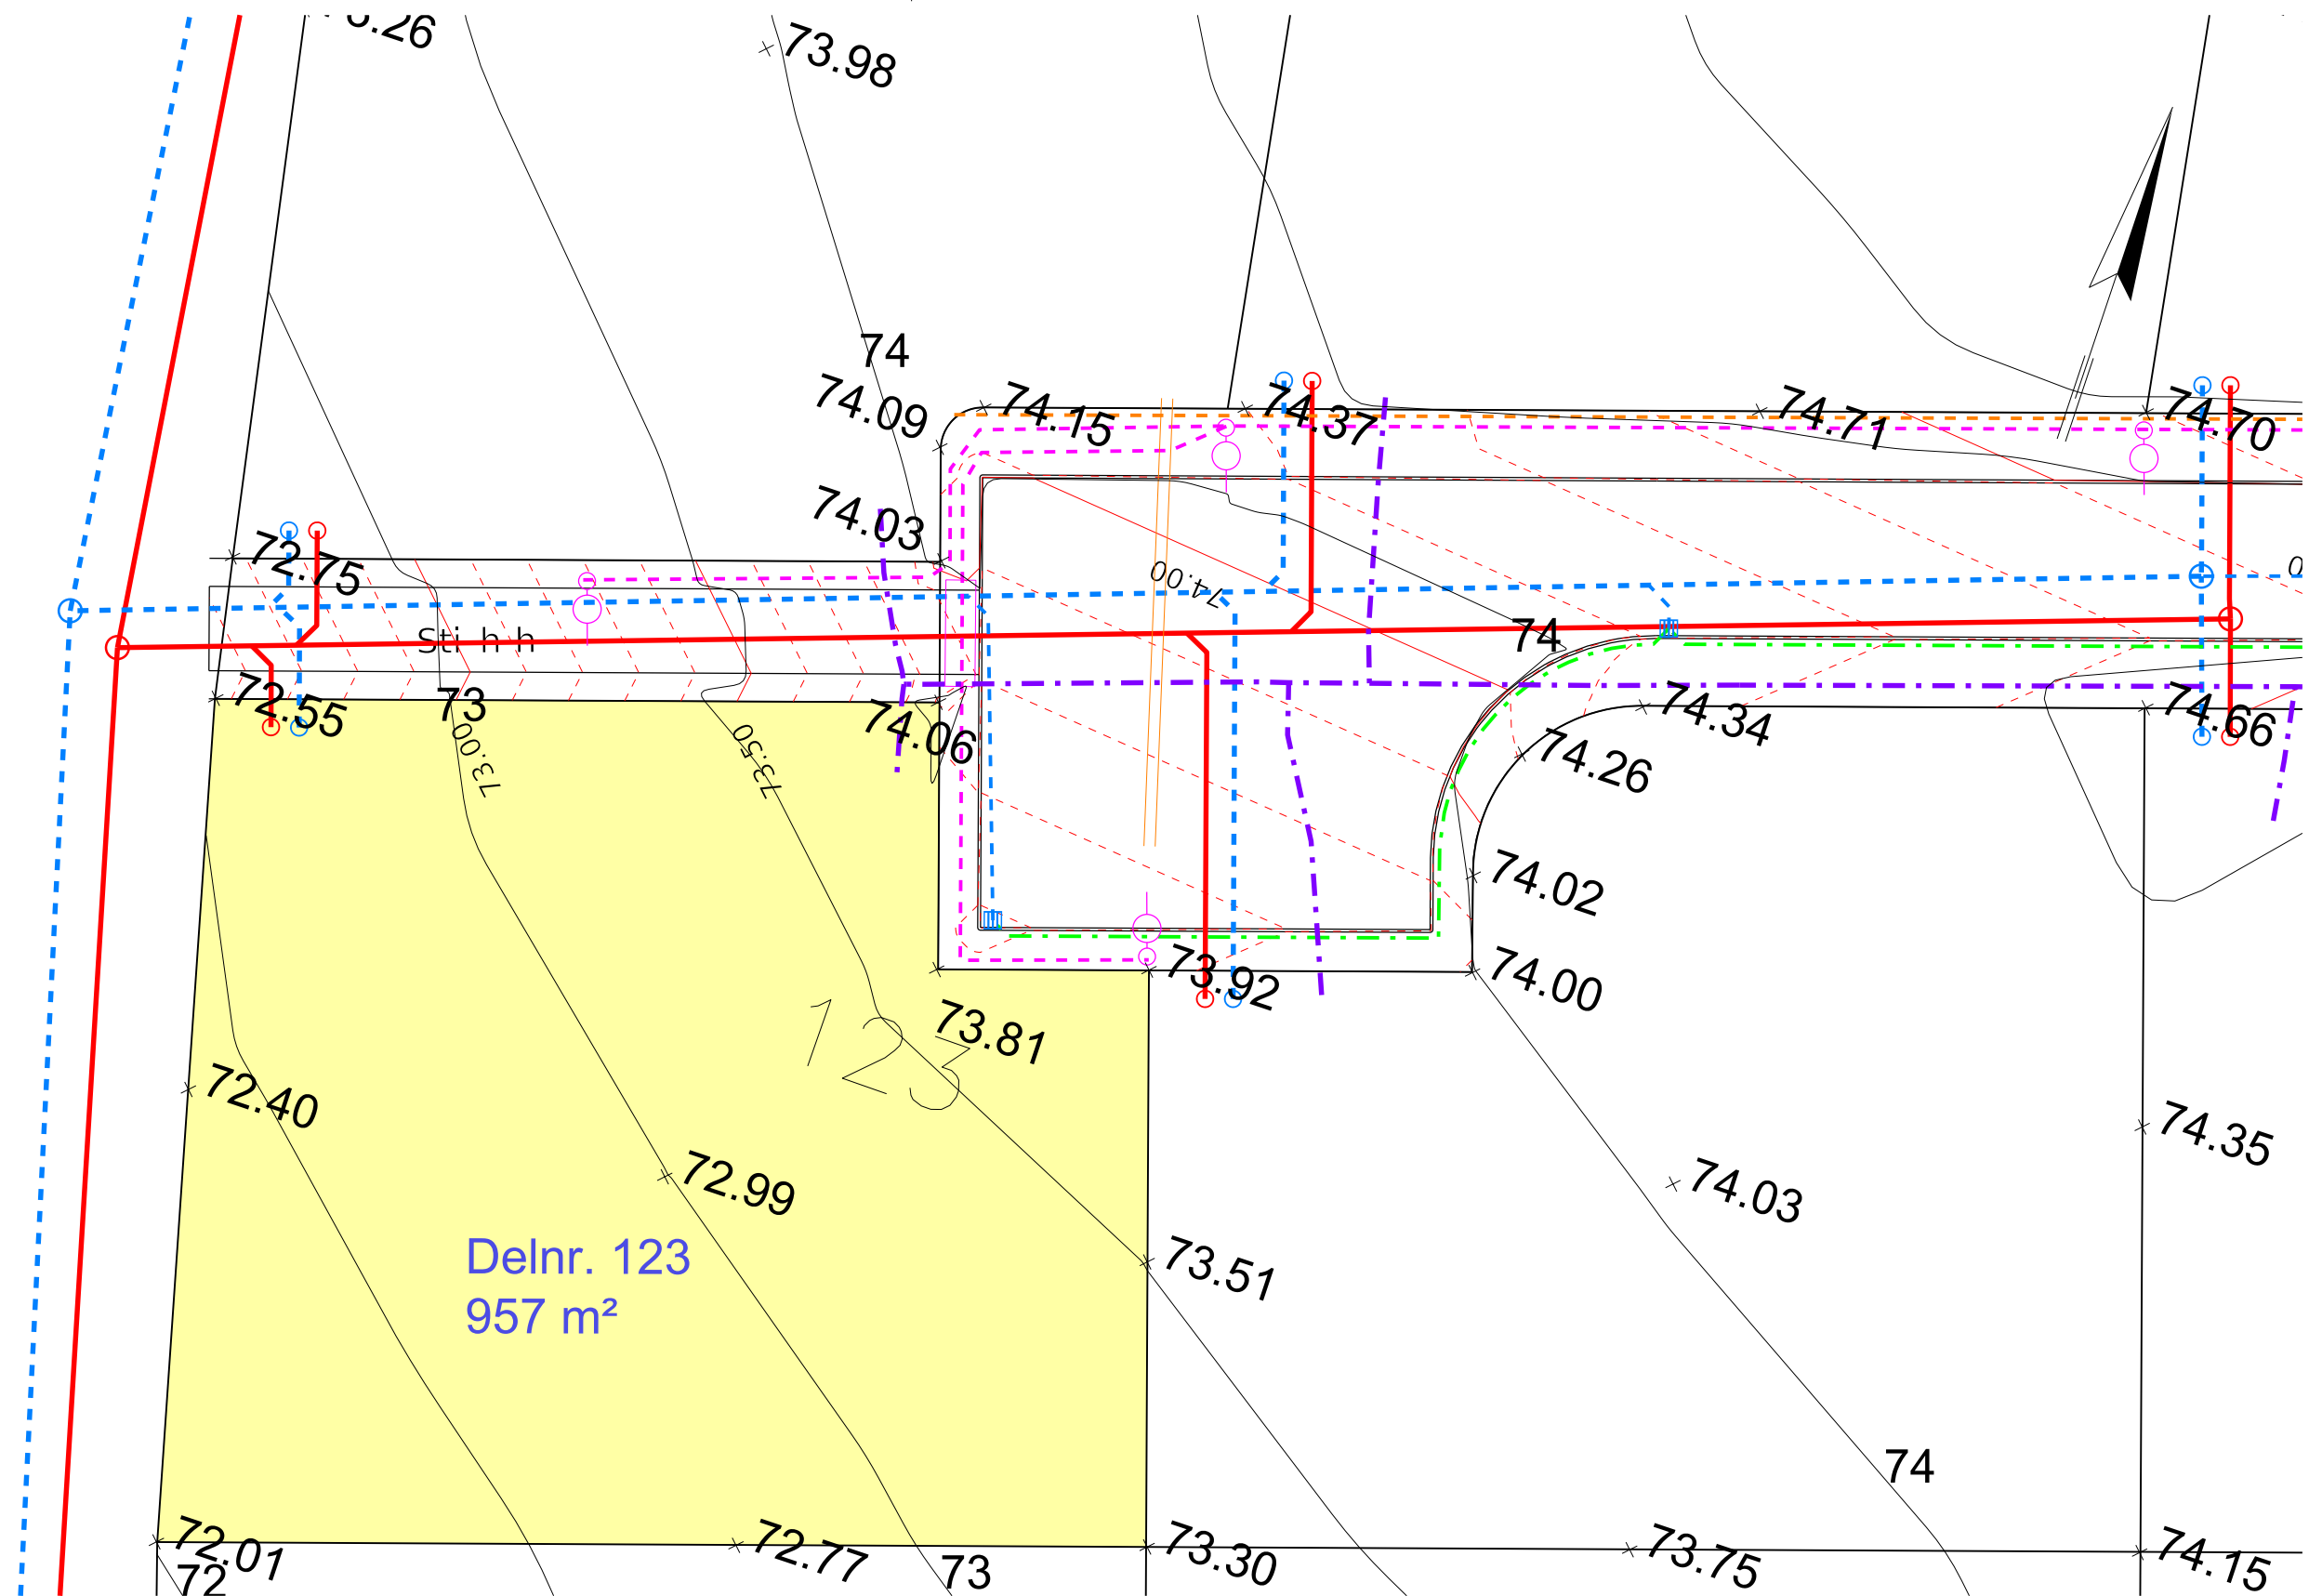

SIGNATUR:

- Spildevandsledning
- - - Regnvandsledning
- - - Drænledning
- - - Vandledning
- - - Fjernvarmeledning
- - - El og Gadebelysning
- - - Tele

- - - Højdekurver vej pr. 10 cm
- Eksisterende højdekurver
- Nedløbsbrønd
- Skelbrønd Spildevand
- Skelbrønd Regnvand
- ⊠ Elskab
- Belysningsmast

NOTE: Alle koter er projektkoter

Revision	Udarb./Tegn.	Godkendt	Godkendt	Dato
DKPEHR		BOTA		
Sag nr.	Mål	Dato		
41001284	1:250	09.06.2023		


SWECO
 Willemosegade 13, 8200 Aarhus N, 45 7220 7207

Favrskov Kommune
 Hvedebakken Hammel

Parcelskitse

Tegn. nr.

123

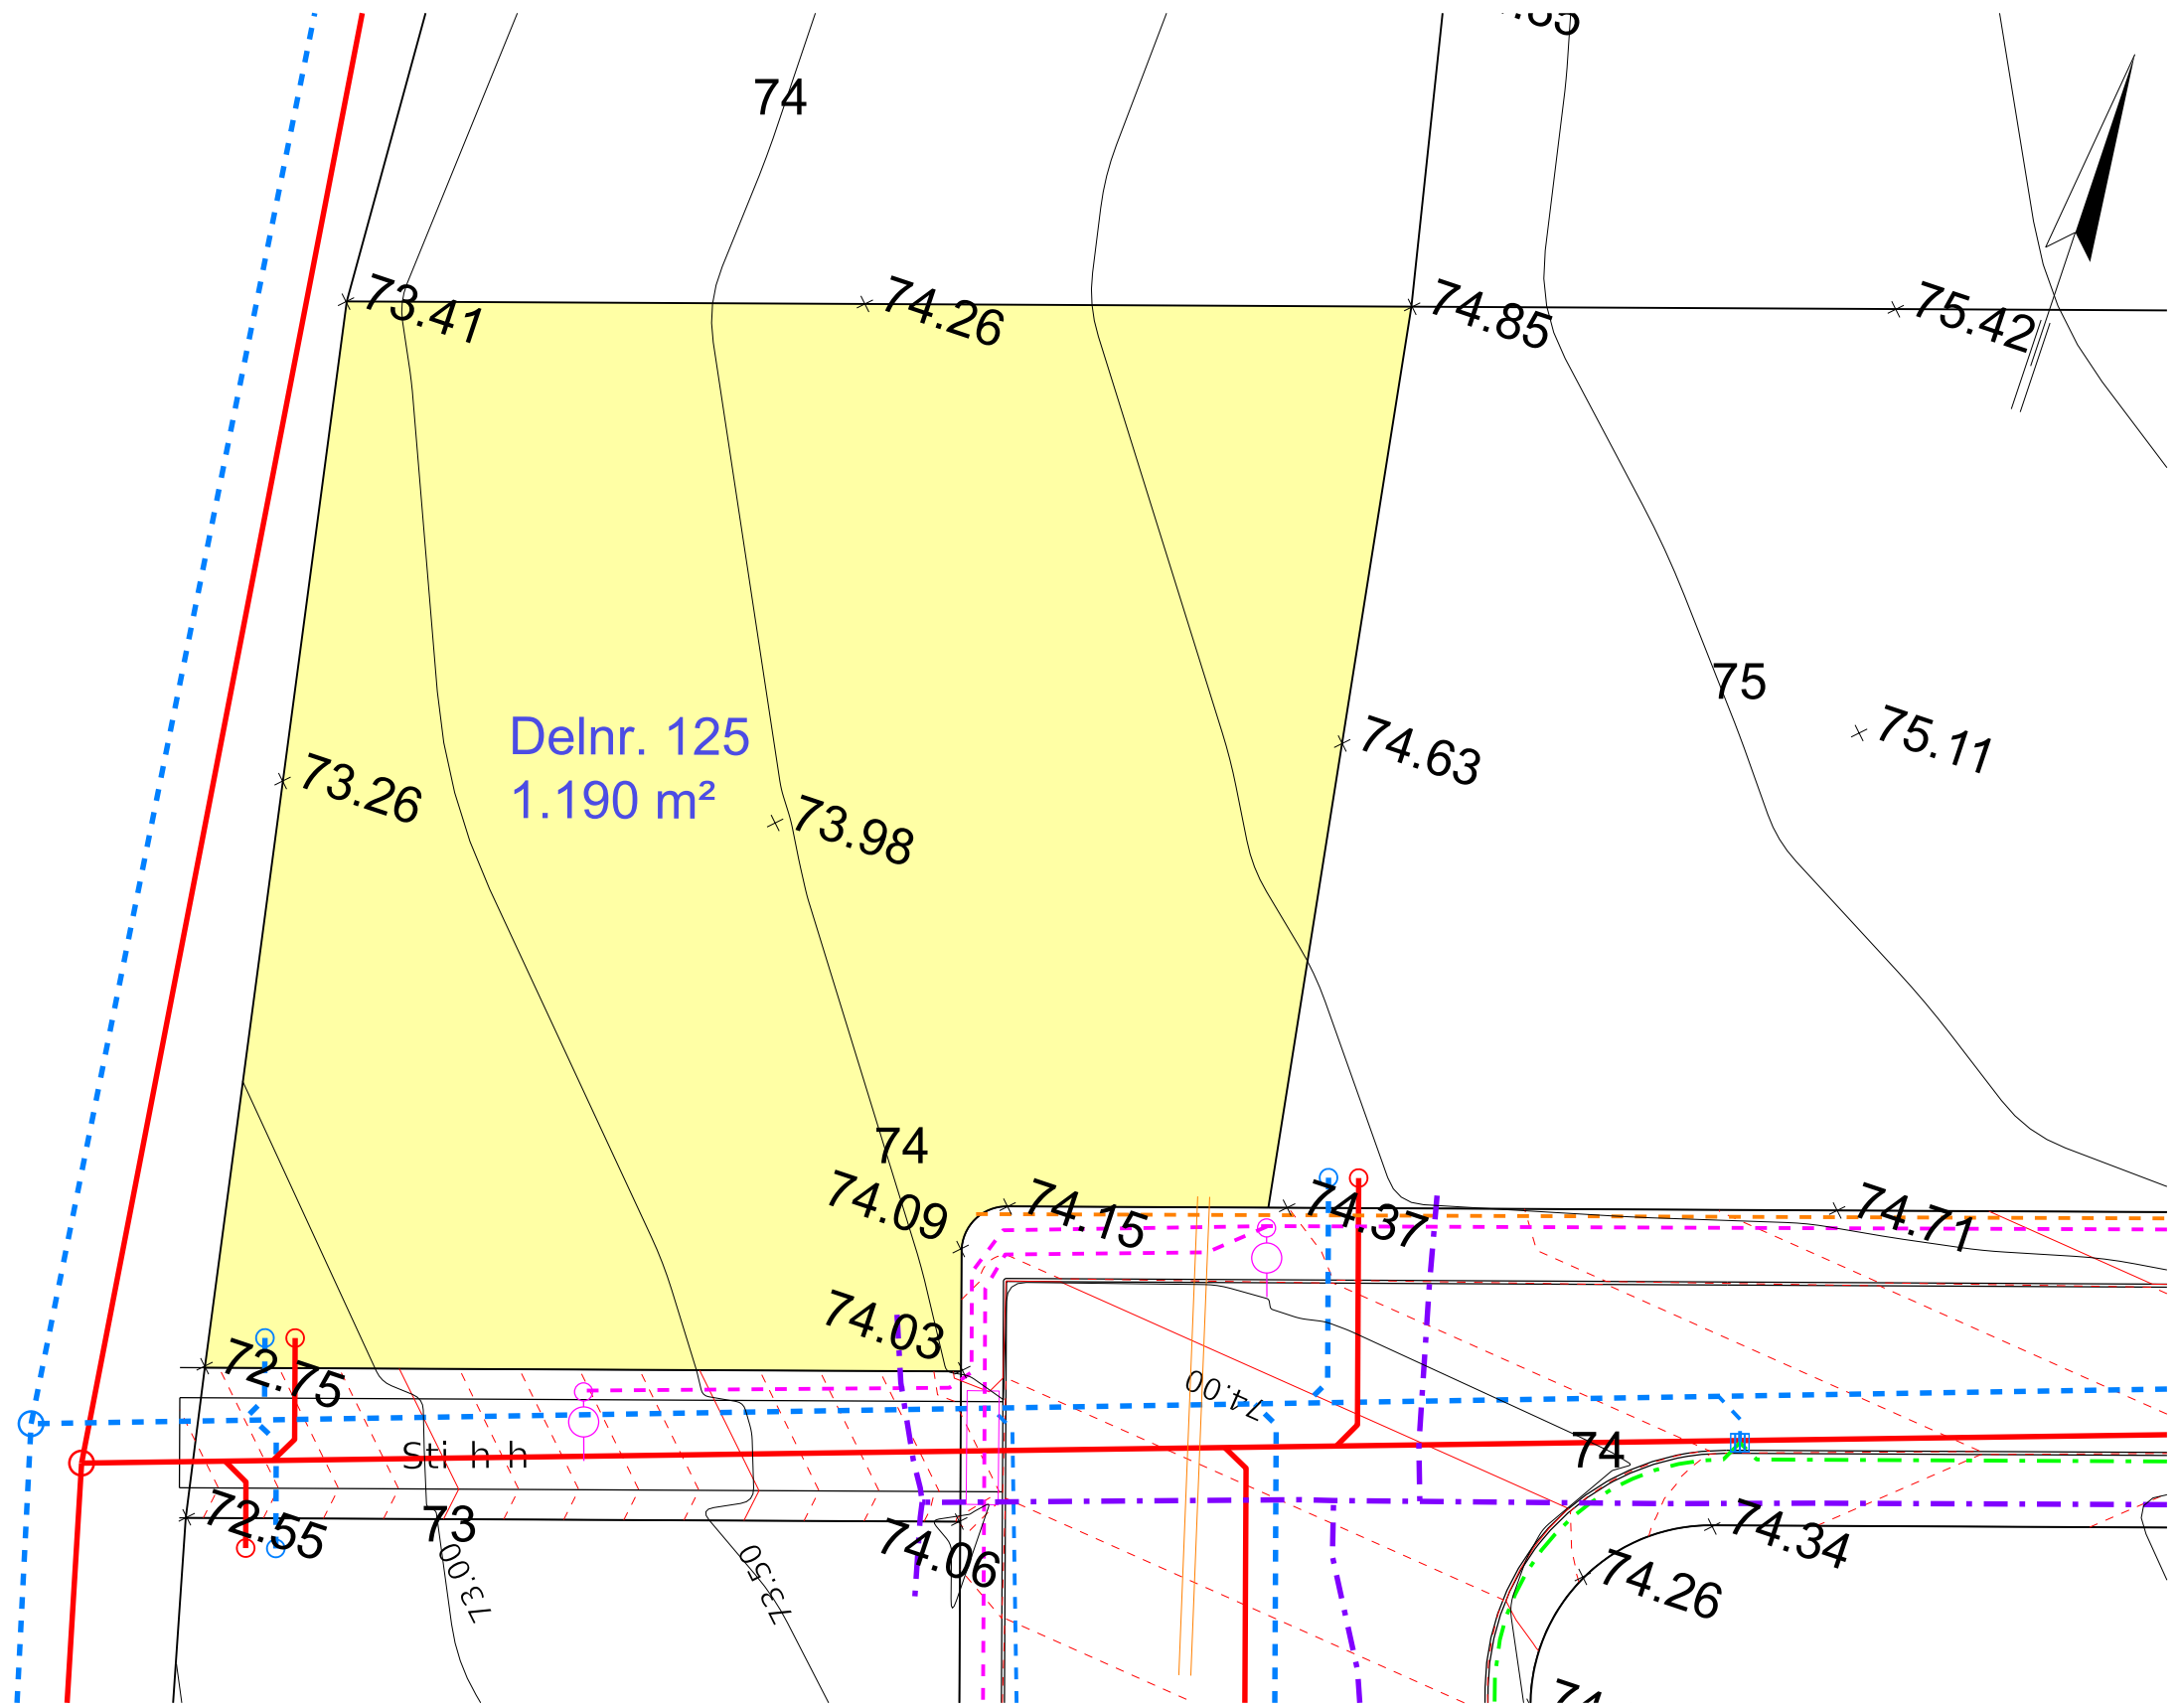


SIGNATUR:

- Spildevandsledning
- - - Regnvandsledning
- - - Drænledning
- - - Vandledning
- - - Fjernvarmeledning
- - - El og Gadebelysning
- - - Tele


NOTE: Alle koter er projektkoter

- - - Højdekurver vej pr. 10 cm
- Eksisterende højdekurver
- Nedløbsbrønd
- Skelbrønd Spildevand
- Skelbrønd Regnvand
- ⊠ Elskab
- Belysningsmast

Revision	Godkendt	Dato
Udarb./Tegn.	Godkendt	
DKPEHR	BOTA	
Sag nr.	Mål	Dato
41001284	1:250	09.06.2023


 Favrskov Kommune
 Hvedebakken Hammel
 Tegn. nr. 125
 Parcelskitse

Willemosegade 13, 8200 Aarhus N, 45 7220 7207

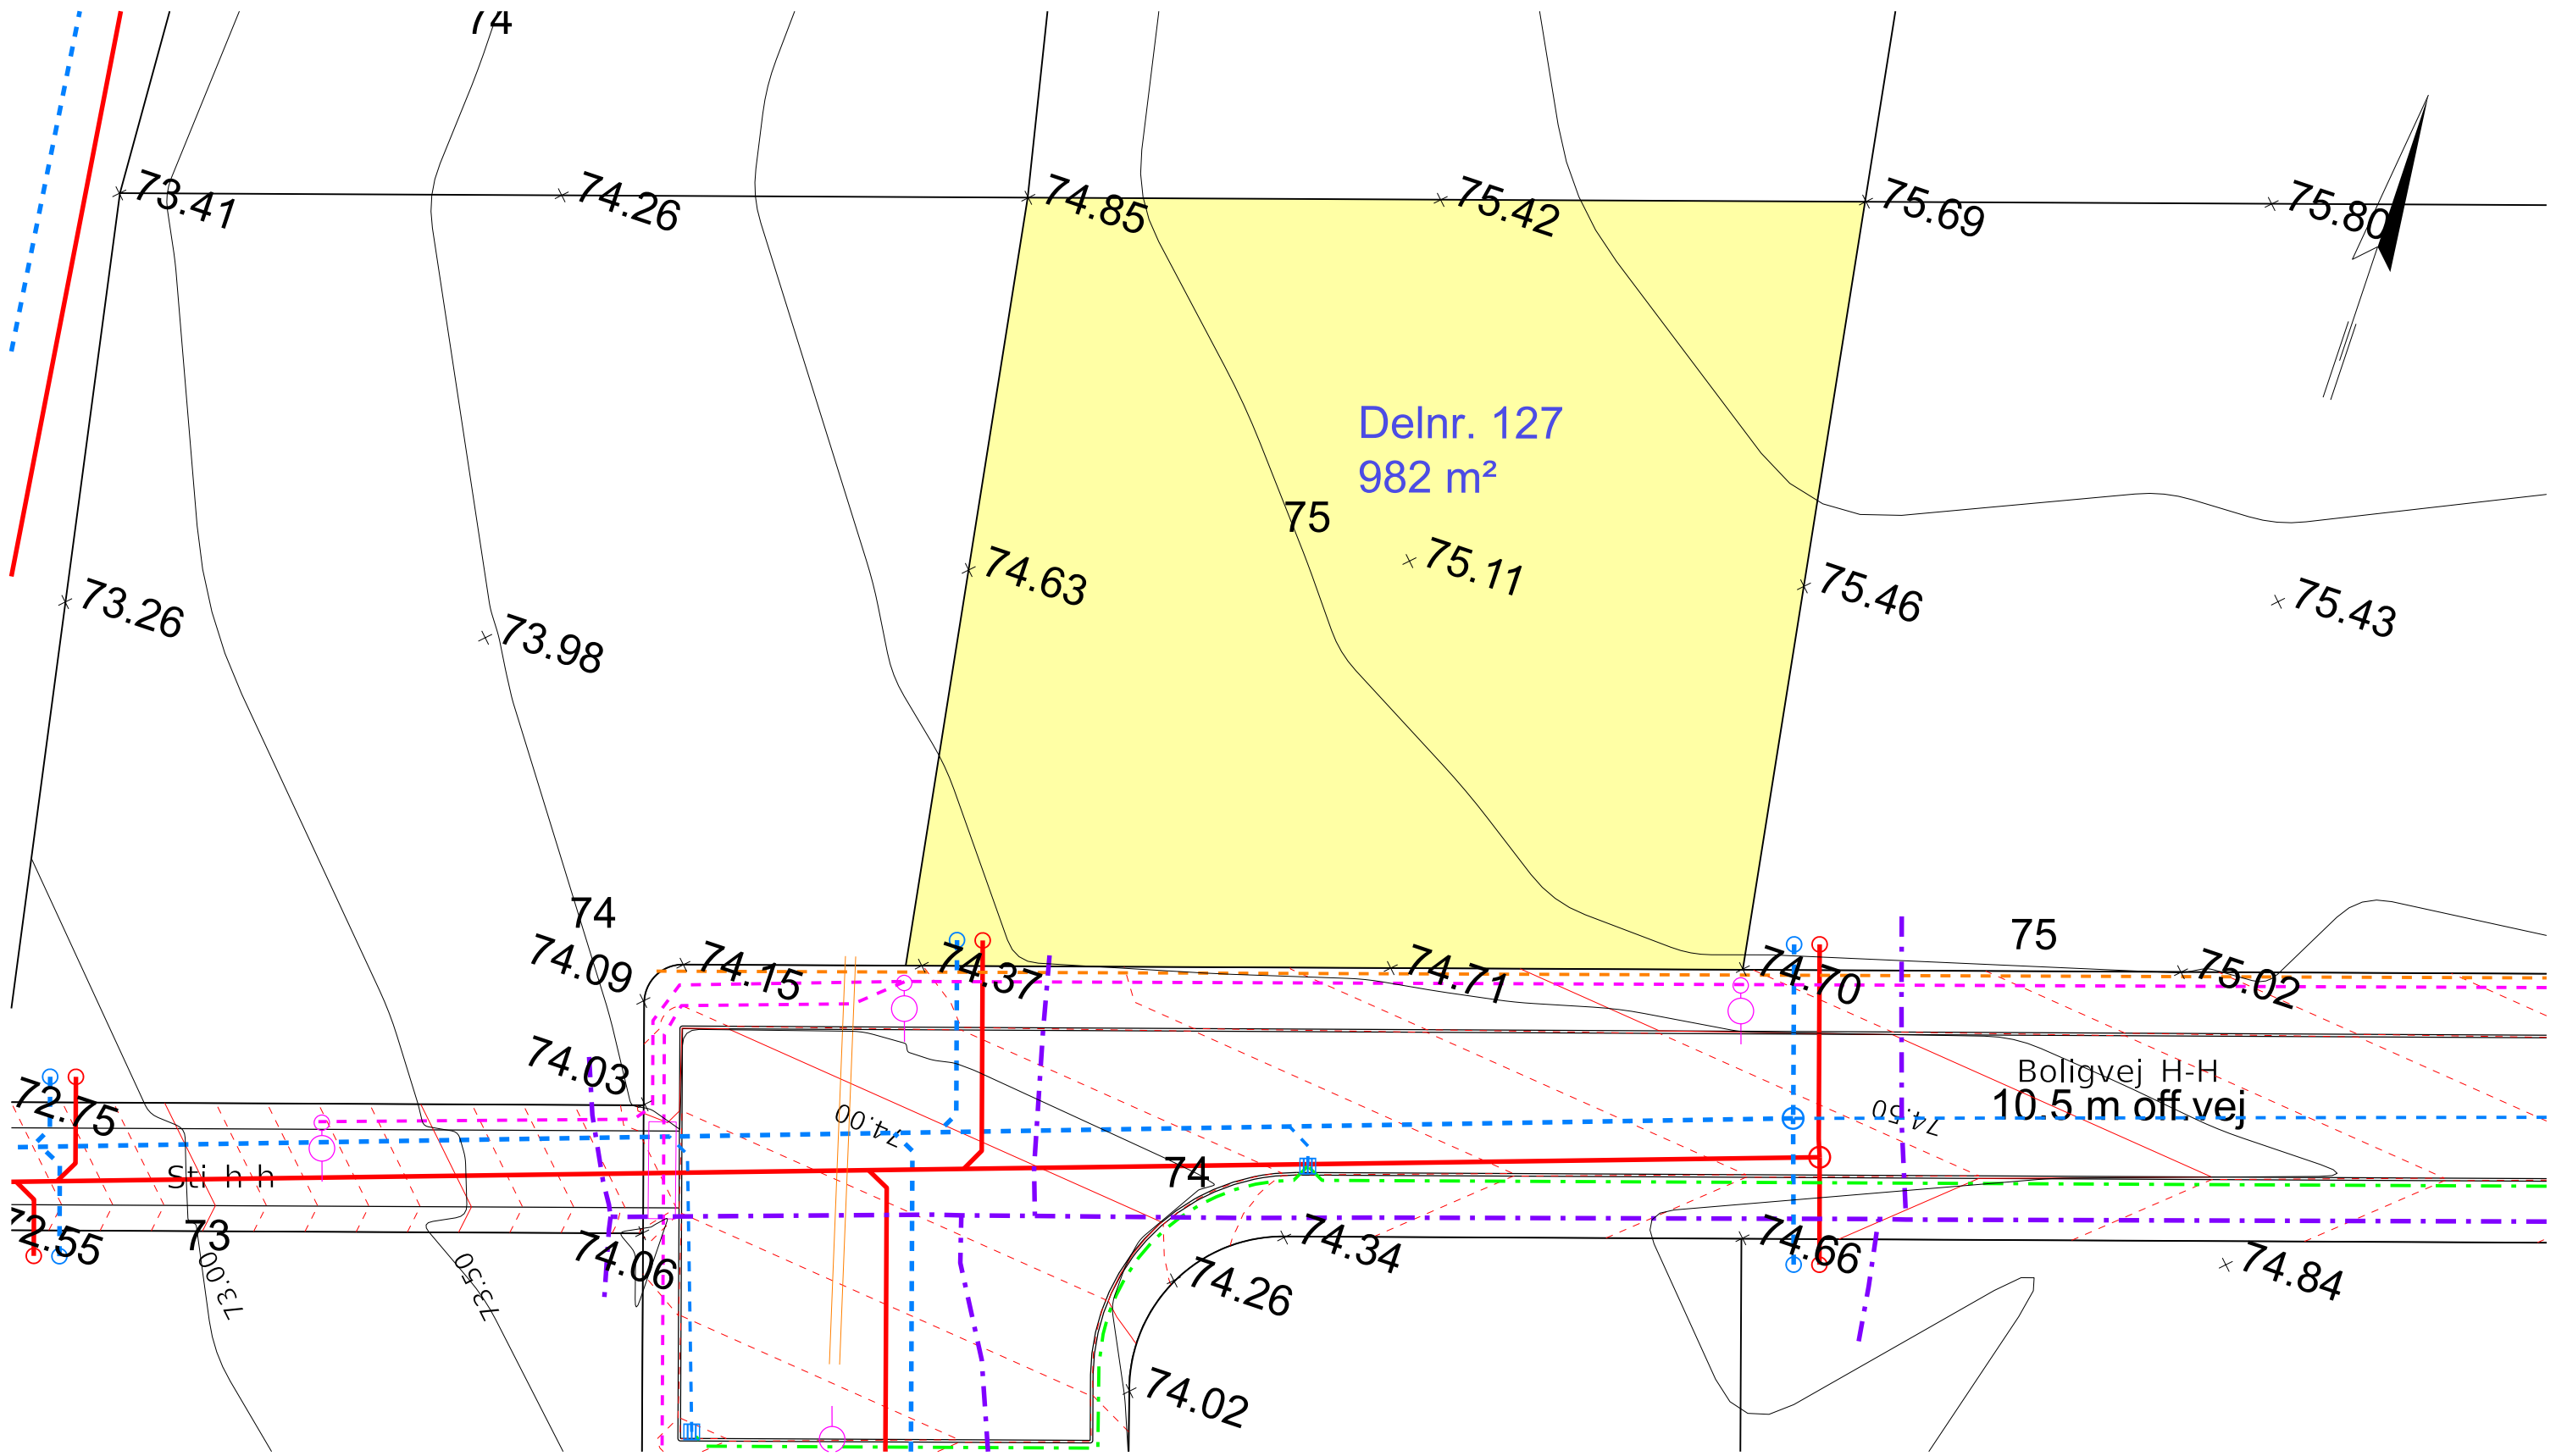

SIGNATUR:

- Spildevandsledning
- - - Regnvandsledning
- - - Drænledning
- - - Vandledning
- - - Fjernvarmeledning
- - - El og Gadebelysning
- - - Tele

NOTE: Alle koter er projektkoter

Højdekurver vej pr. 10 cm

- Eksisterende højdekurver
- Nedløbsbrønd
- Skelbrønd Spildevand
- Skelbrønd Regnvand
- ⊠ Elskab
- Belysningsmast

Revision	Godkendt	Dato
Udarb./Tegn.	Godkendt	
DKPEHR	BOTA	
Sag nr.	Mål	Dato
41001284	1:250	09.06.2023


SWECO

Willemosegade 13, 8200 Aarhus N, 45 7220 7207

Favrskov Kommune
Hvedebakken Hammel

Tegn. nr.
127

Parcelsskitse

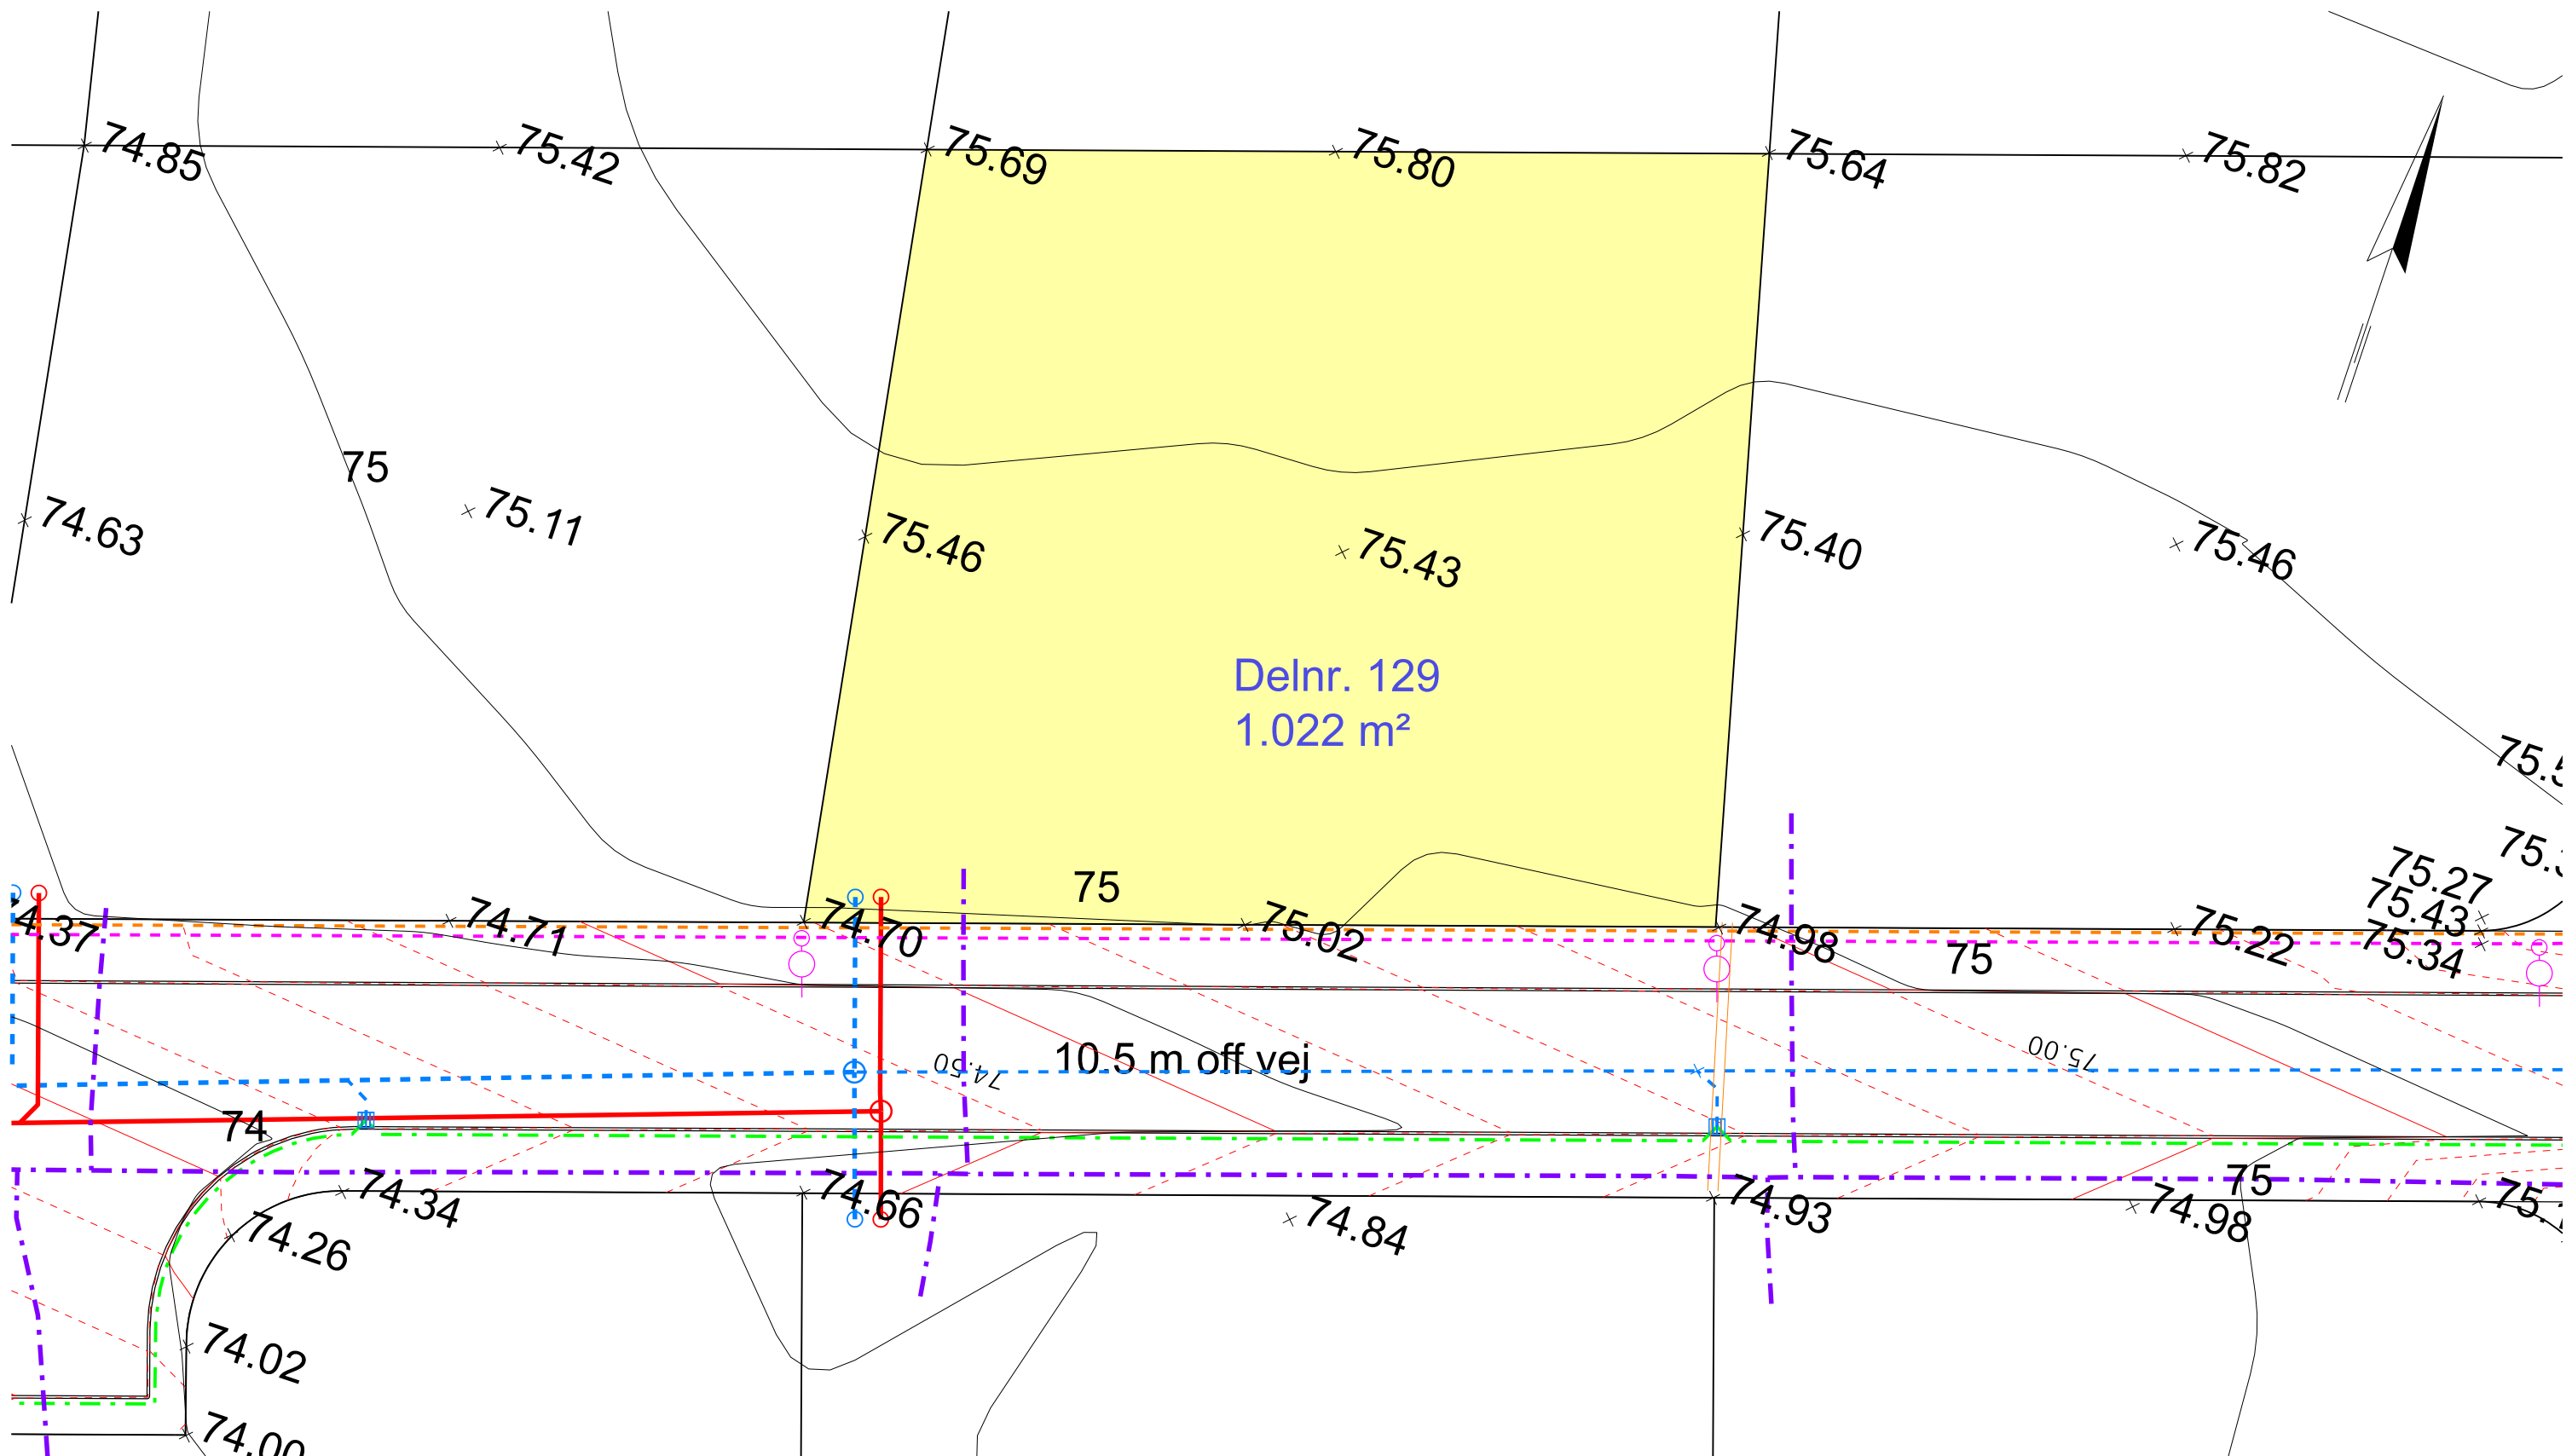


- SIGNATUR:
- Spildevandsledning
 - - - Regnvandsledning
 - - - Drænledning
 - - - Vandledning
 - - - Fjernvarmeledning
 - - - El og Gadebelysning
 - - - Tele

- ▬ Højdekurver vej pr. 10 cm
- Eksisterende højdekurver
- Nedløbsbrønd
- Skelbrønd Spildevand
- Skelbrønd Regnvand
- ⊠ Elskab
- Belysningsmast

NOTE: Alle koter er projektkoter


Revision	Godkendt	Dato
Udarb./Tegn.	Godkendt	
DKPEHR	BOTA	
Sag nr.	Mål	Dato
41001284	1:250	09.06.2023

SWECO 

Willemosegade 13, 8200 Aarhus N, 45 7220 7207

Favrskov Kommune
Hvedebakken Hammel

Parcelsskitse Tegn. nr. 129

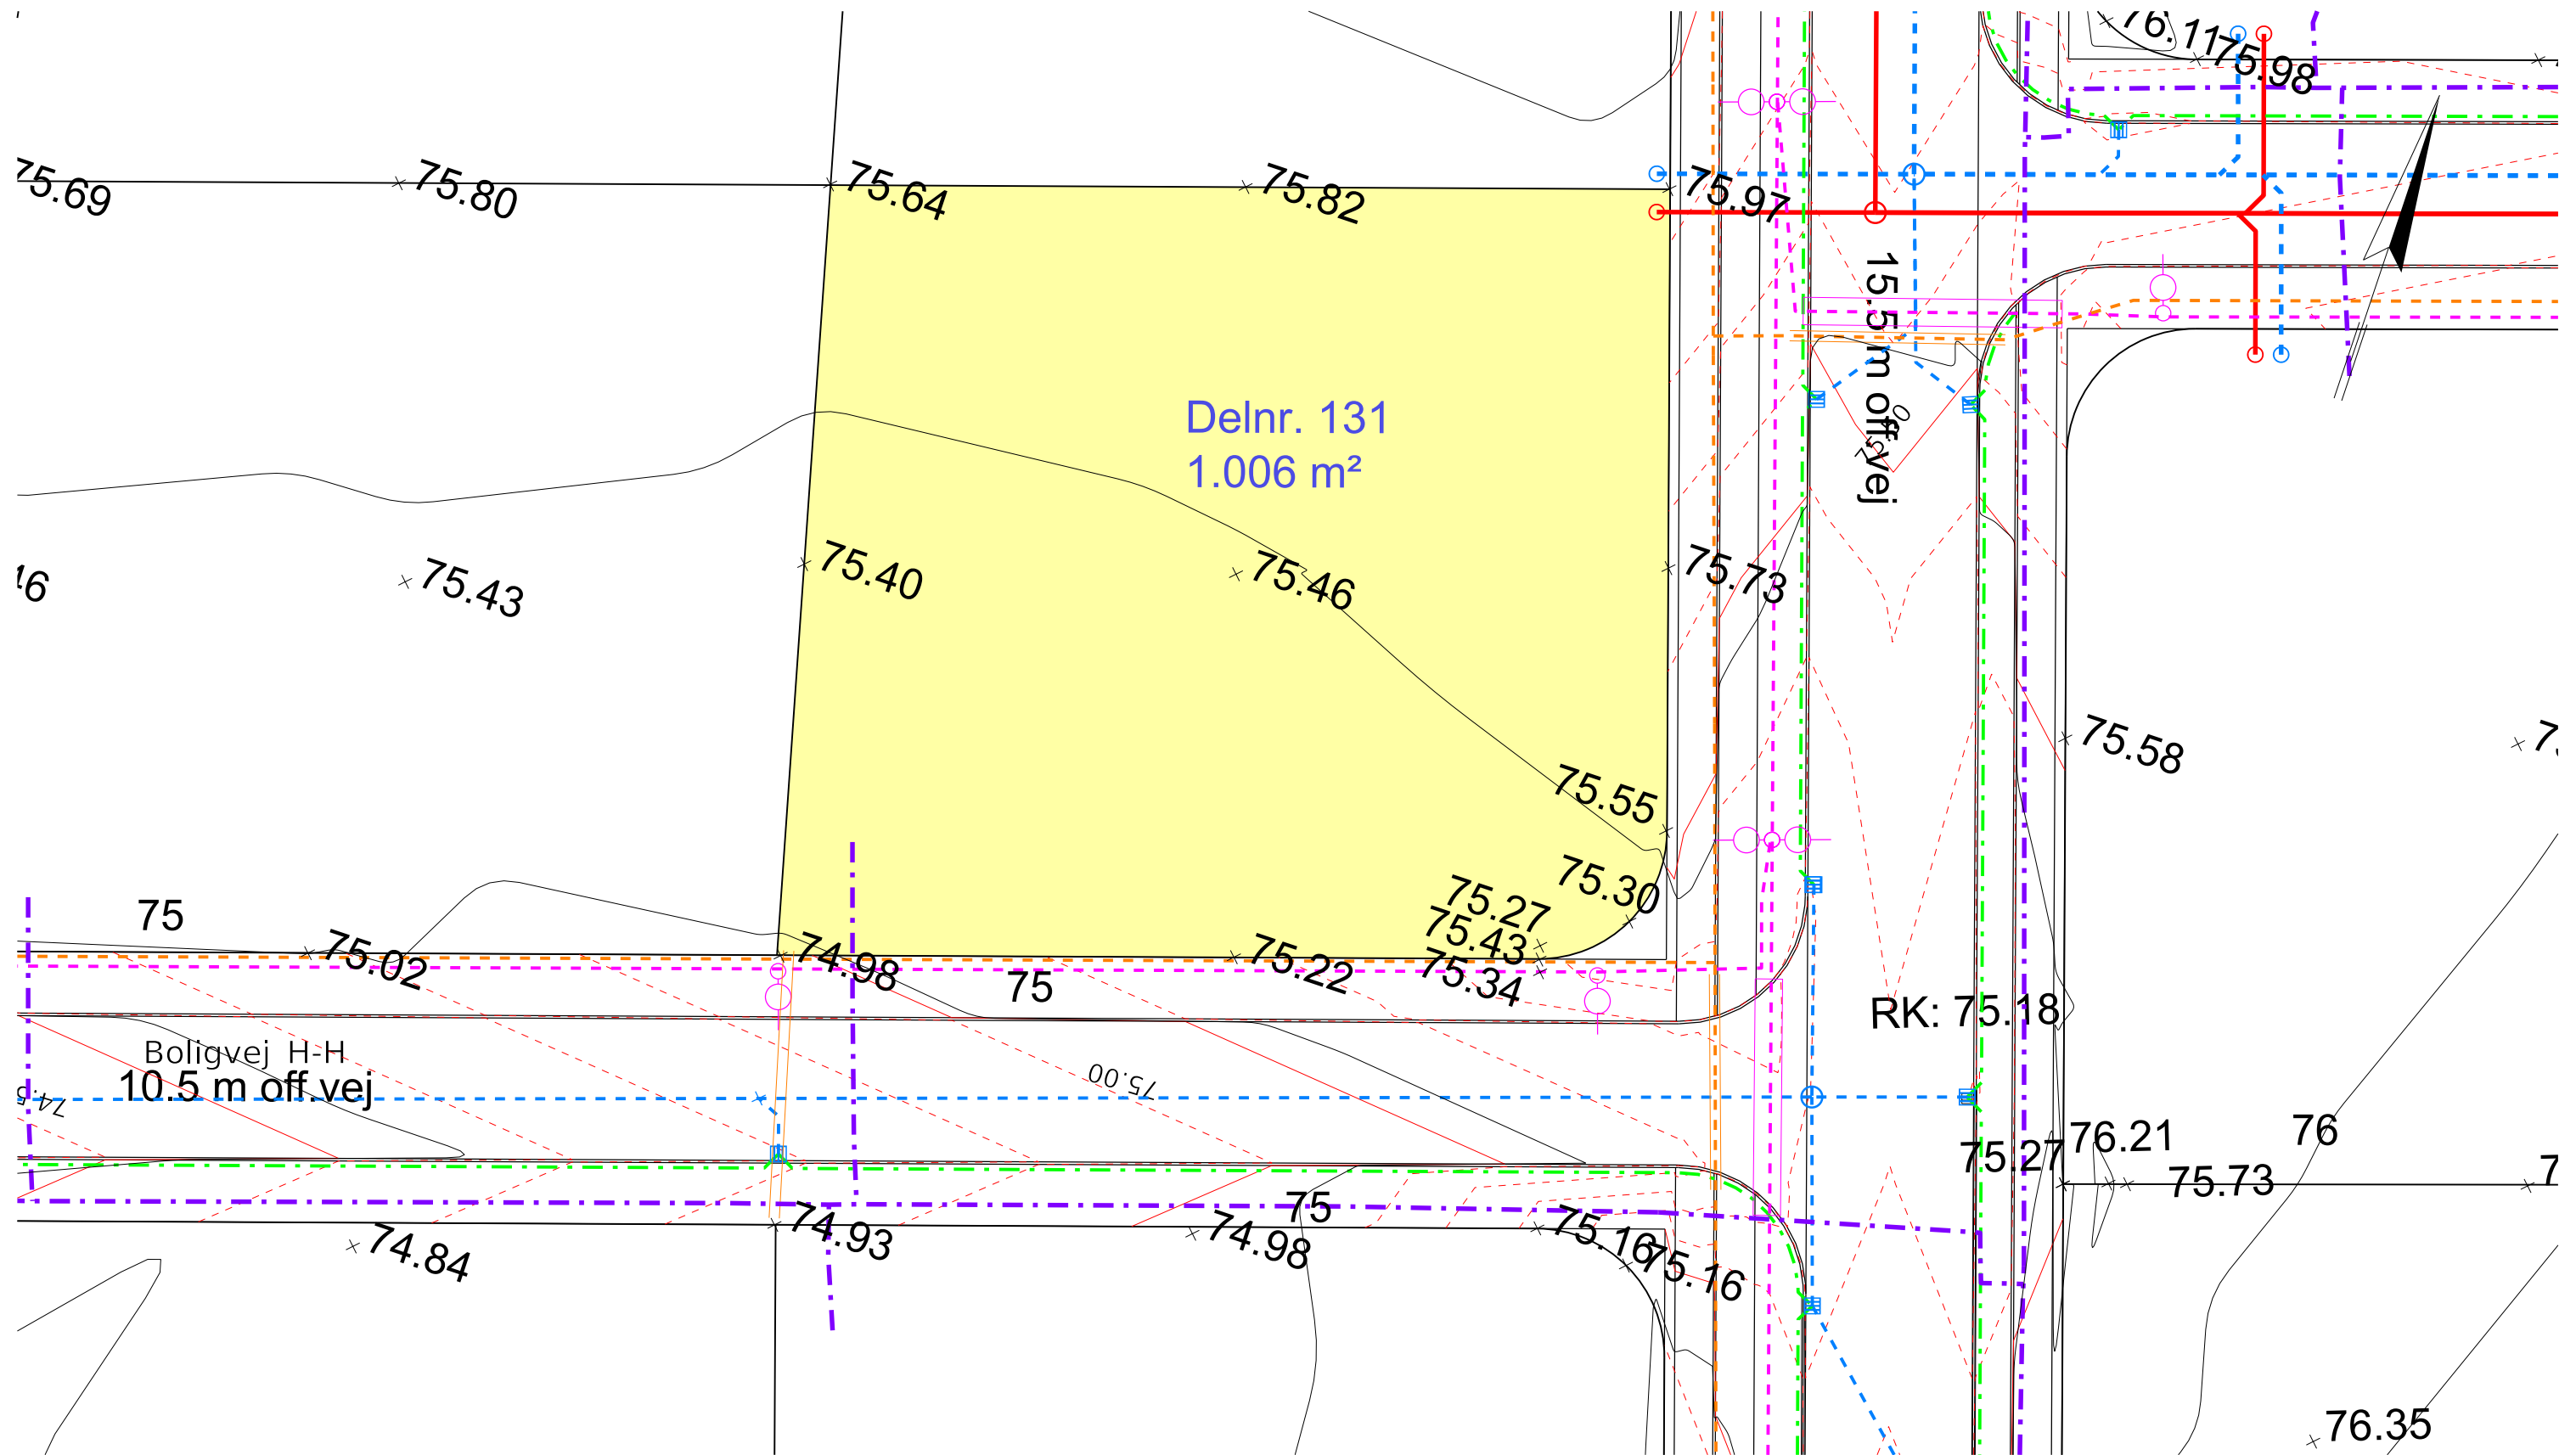

SIGNATUR:

- Spildevandsledning
- - - Regnvandsledning
- - - Drænledning
- - - Vandledning
- - - Fjernvarmeledning
- - - El og Gadebelysning
- - - Tele


NOTE: Alle koter er projektkoter

- - - Højdekurver vej pr. 10 cm
- Eksisterende højdekurver
- Nedløbsbrønd
- Skelbrønd Spildevand
- Skelbrønd Regnvand
- ⊠ Elskab
- Belysningsmast

Revision	Godkendt	Dato
Udarb./Tegn.	Godkendt	
DKPEHR	BOTA	
Sag nr.	Dato	
41001284	09.06.2023	

Mål	Tegn. nr.
1:250	131
Favrskov Kommune Hvedebakken Hammel	
Parcelskitse	



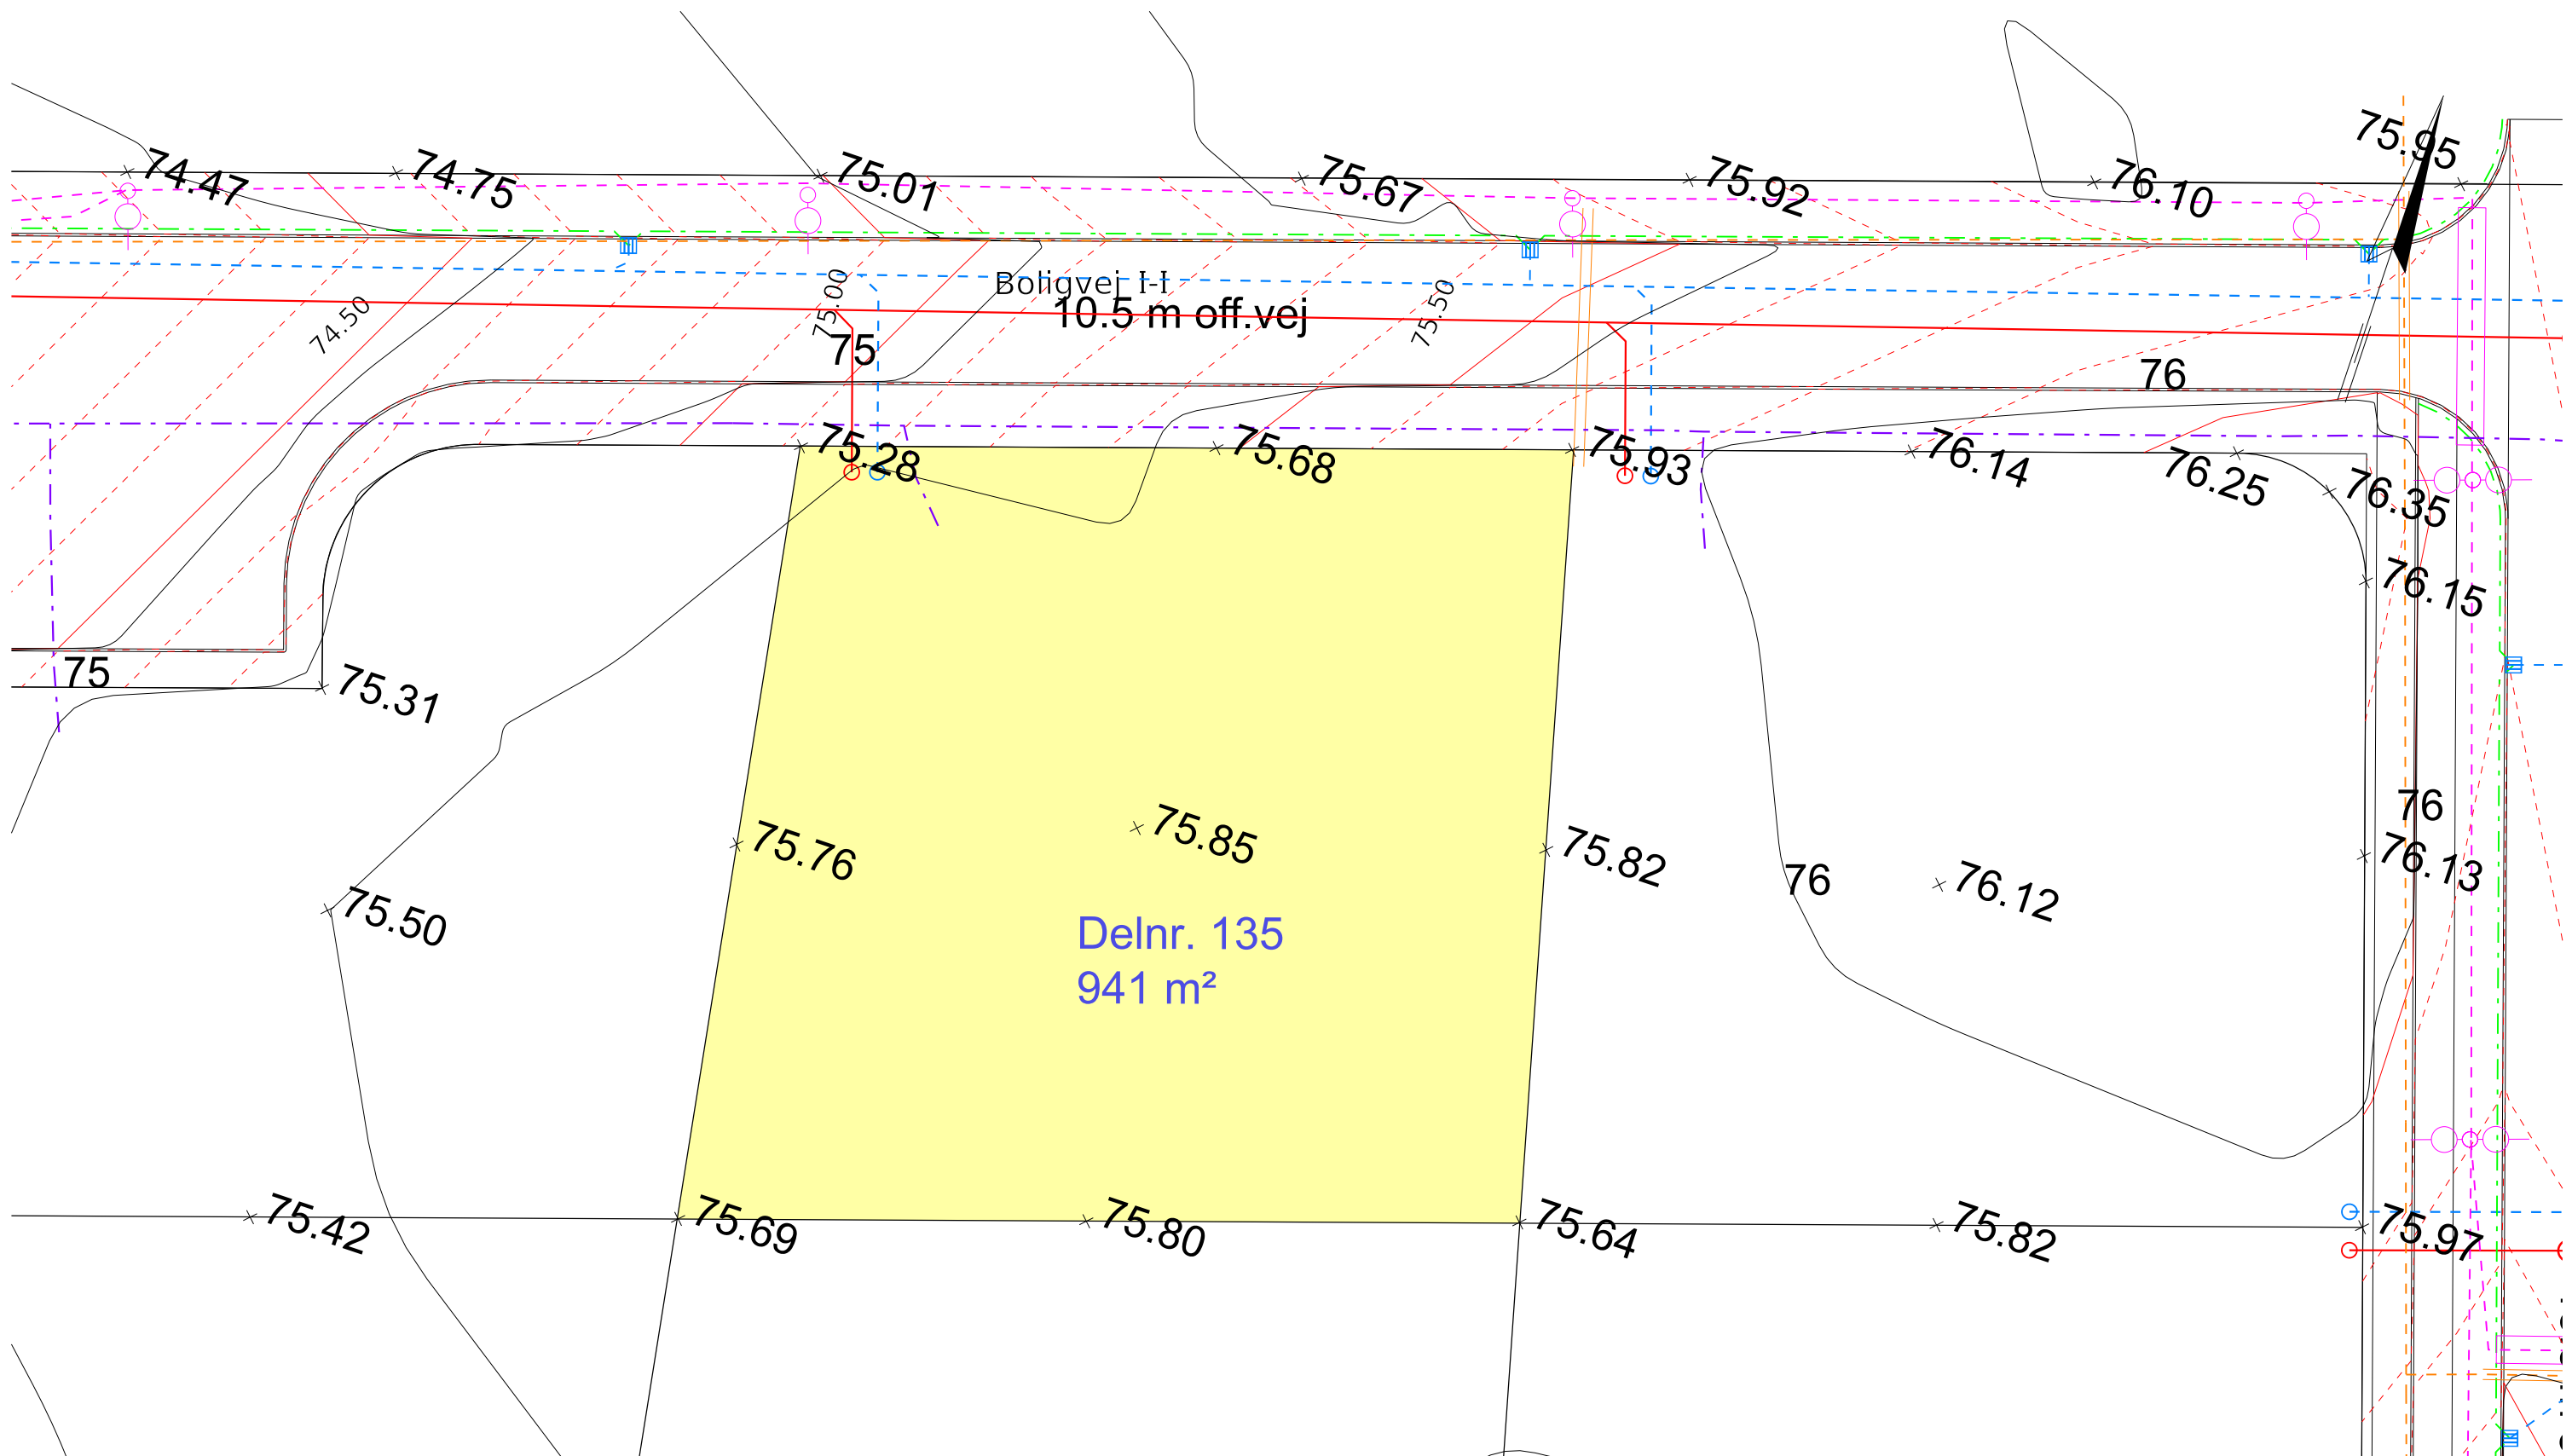


SIGNATUR:

- Spildevandsledning
- - - Regnvandsledning
- - - Drænledning
- - - Vandledning
- - - Fjernvarmeledning
- - - El og Gadebelysning
- - - Tele

- - - Højdekurver vej pr. 10 cm
- Eksisterende højdekurver
- Nedløbsbrønd
- Skelbrønd Spildevand
- Skelbrønd Regnvand
- ⊠ Elskab
- Belysningsmast

NOTE: Alle koter er projektkoter


Revision Udarb./Tegn.	Mål	Godkendt Godkendt	Dato
DKPEHR		BOTA	
Sag nr. 41001284	1:250	Dato 09.06.2023	



Willemosegade 13, 8200 Aarhus N, 45 7220 7207

Favrskov Kommune
Hvedebakken Hammel

Tegn. nr.
135

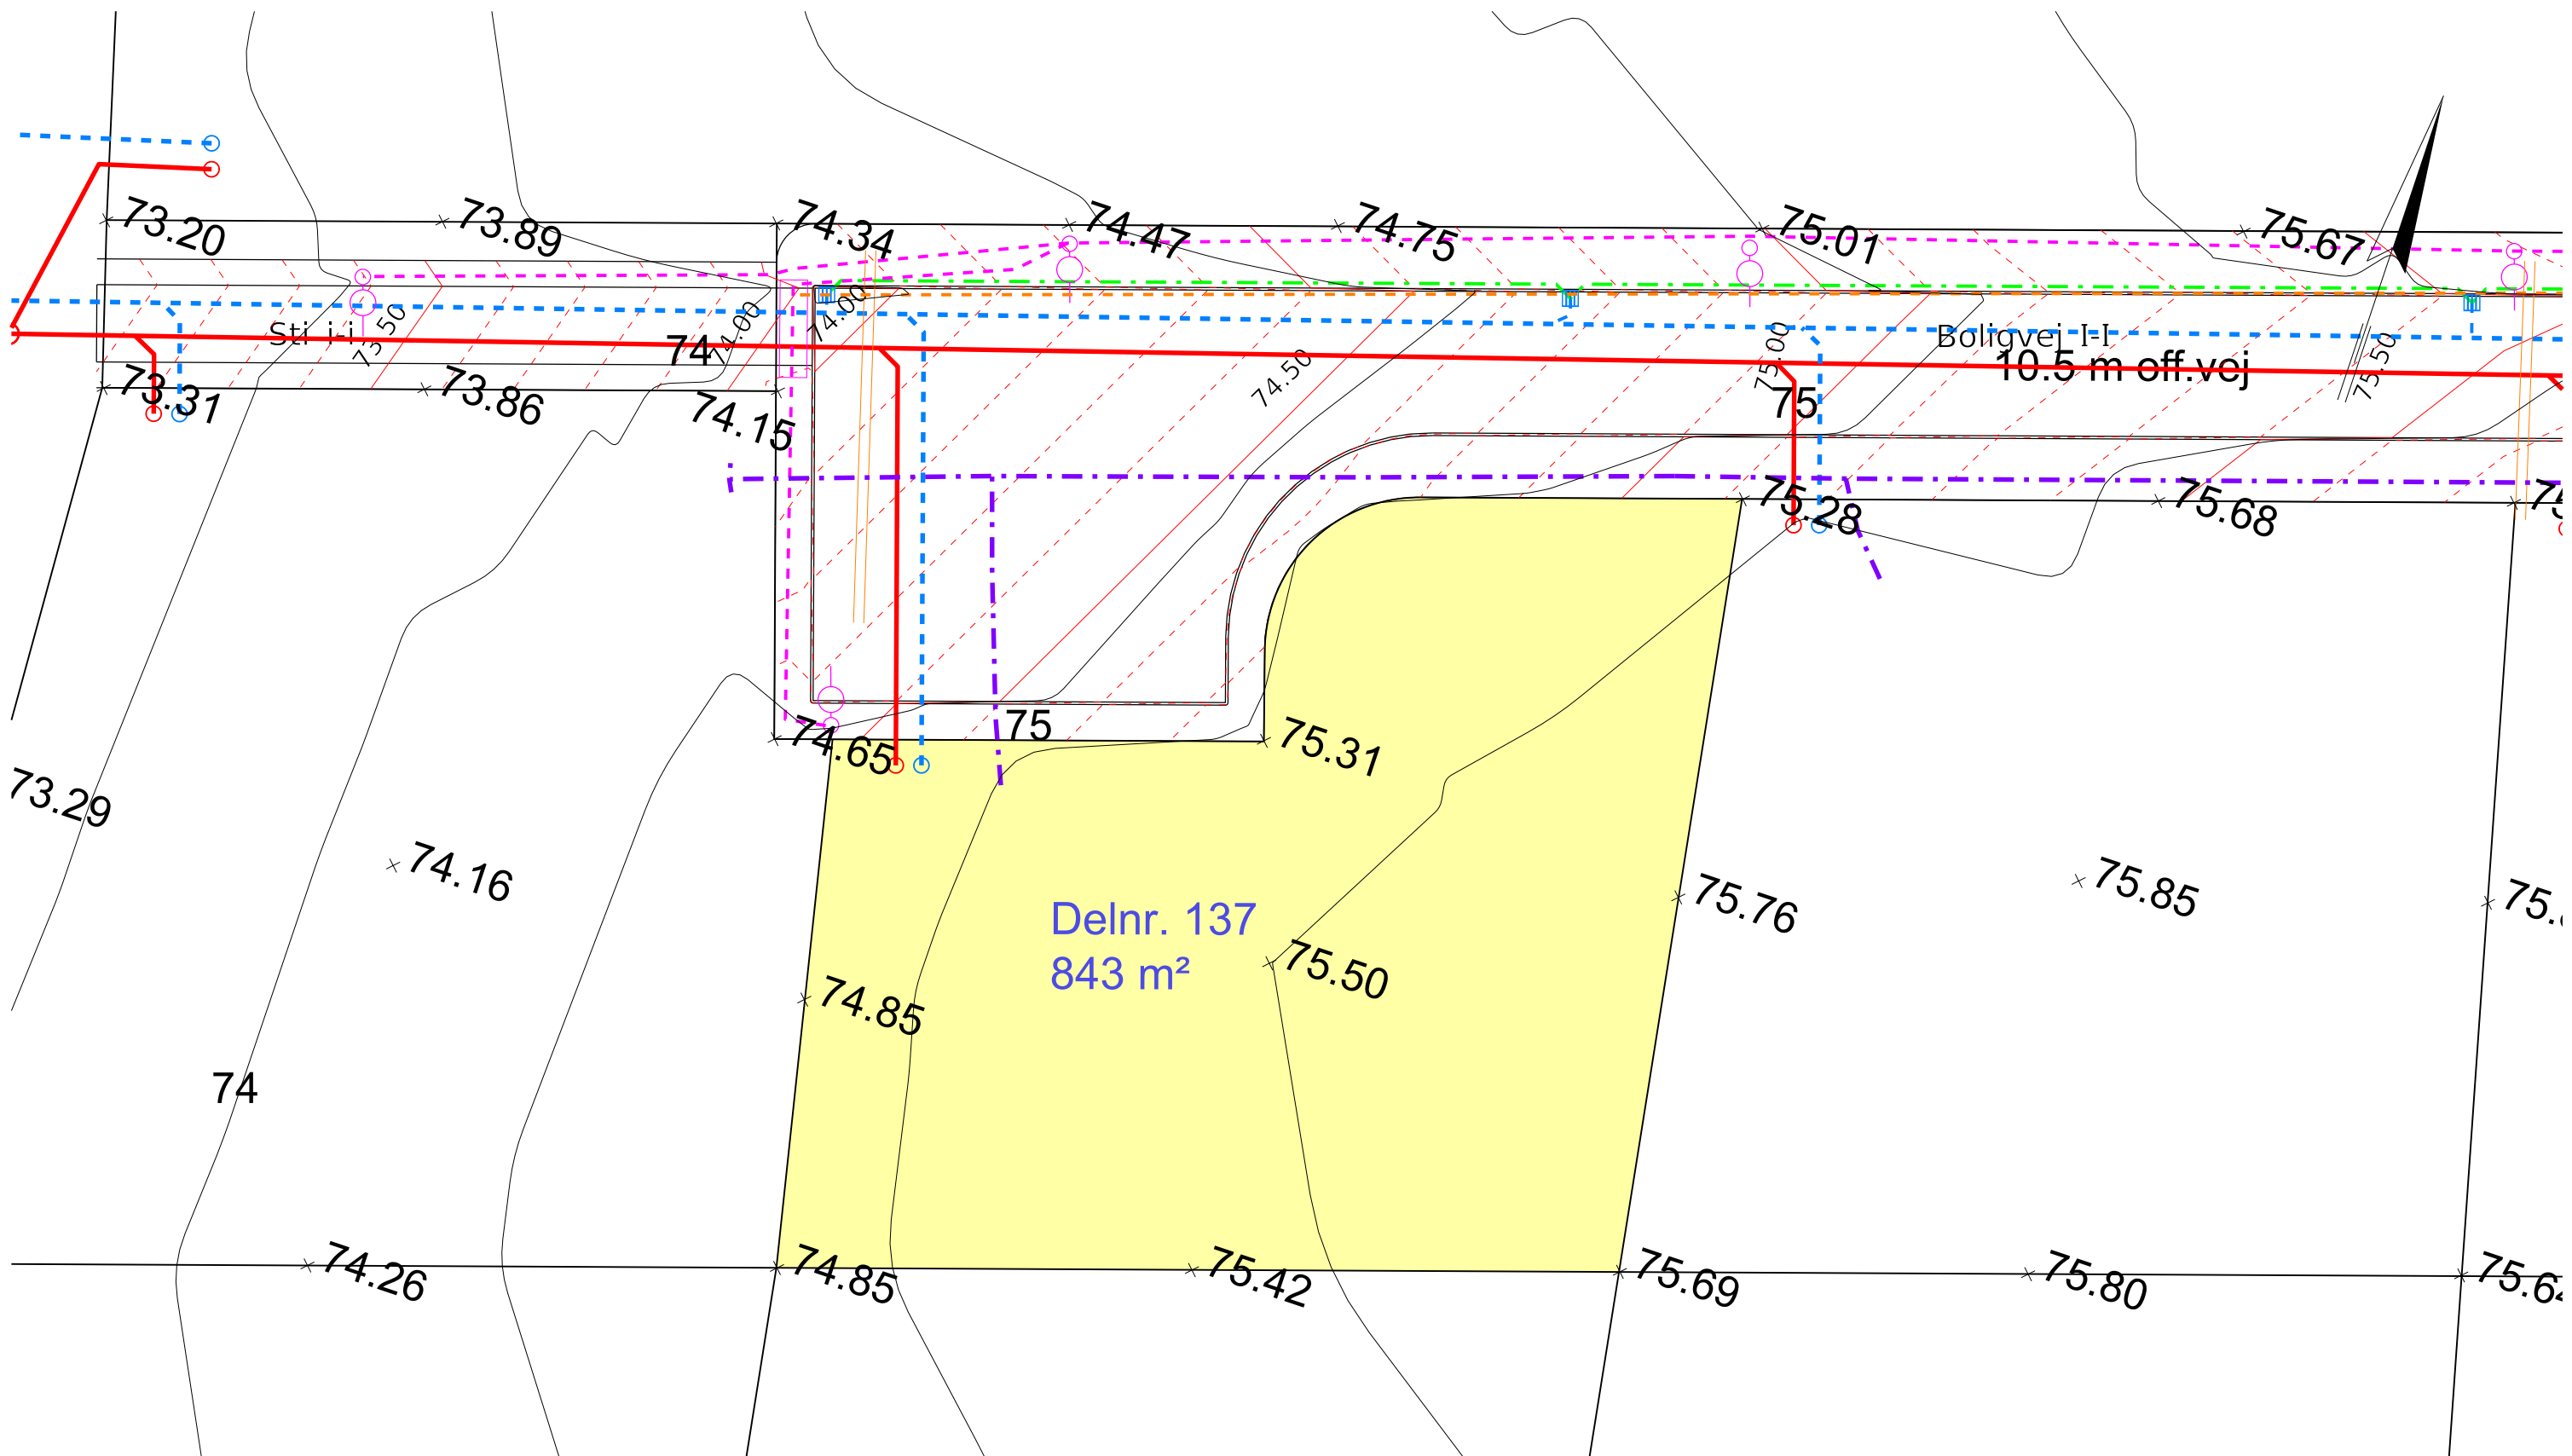

- SIGNATUR:
- Spildevandsledning
 - - - Regnvandsledning
 - - - Drænledning
 - - - Vandledning
 - - - Fjernvarmeledning
 - - - El og Gadebelysning
 - - - Tele

- - - Højdekurver vej pr. 10 cm
- Eksisterende højdekurver
- Nedløbsbrønd
- Skelbrønd Spildevand
- Skelbrønd Regnvand
- ⊠ Elskab
- Belysningsmast

NOTE: Alle koter er projektkoter


Revision	Udarb./Tegn.	Godkendt	Godkendt	Dato
DKPEHR		BOTA		
Sag nr.	Mål	Dato		
41001284	1:250	09.06.2023		

Favrskov Kommune
Hvedebakken Hammel



Tegn. nr.
137

Parcelsskitse

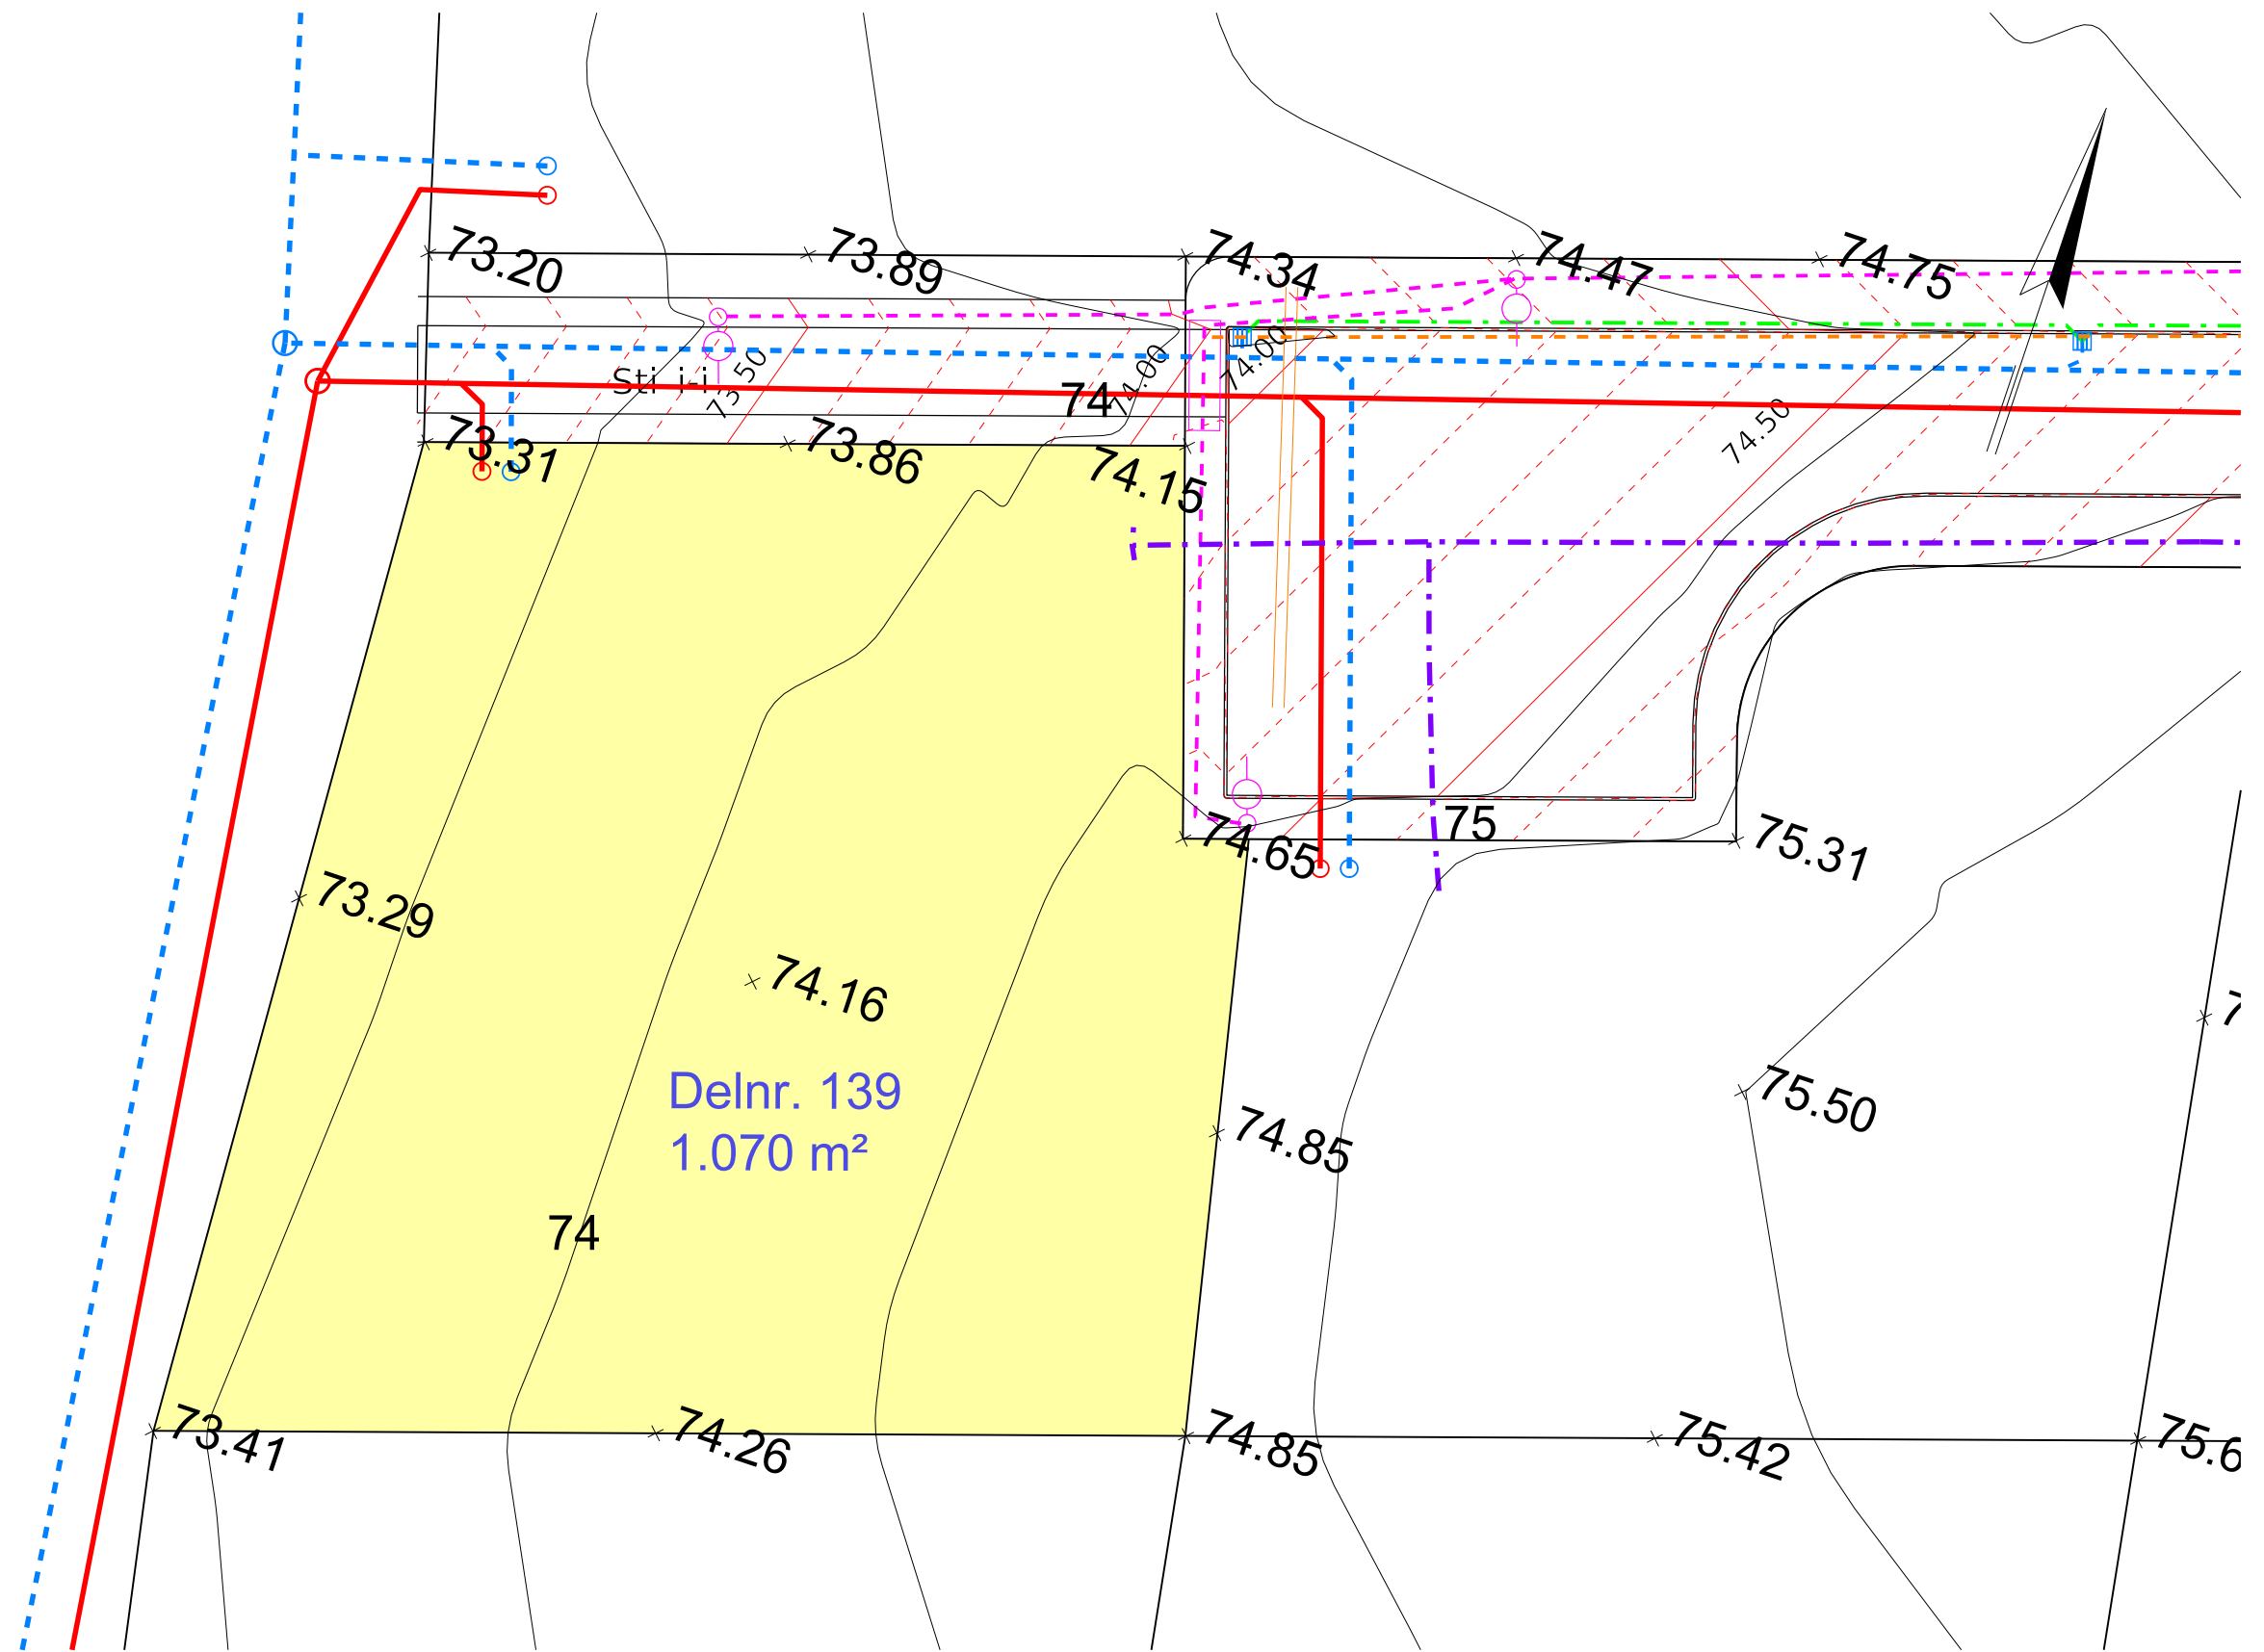

SIGNATUR:

- Spildevandsledning
- - - Regnvandsledning
- - - Drænledning
- - - Vandledning
- - - Fjernvarmeledning
- - - El og Gadebelysning
- - - Tele

NOTE: Alle koter er projektkoter

- - - Højdekurver vej pr. 10 cm
- Eksisterende højdekurver
- Nedløbsbrønd
- Skelbrønd Spildevand
- Skelbrønd Regnvand
- ⊠ Elskab
- Belysningsmast

Revision	Udarb./Tegn.	Godkendt	Godkendt	Dato
DKPEHR		BOTA		
Sag nr.	Mål	Dato		
41001284	1:250	09.06.2023		



Favrskov Kommune
Hvedebakken Hammel

Parcelskitse

Tegn. nr.

139