

- | | | | |
|--|----------------------|--|----------------------|
| | Spildevandsledning | | Skelbrønd spildevand |
| | Regnvandsledning | | Skelbrønd regnvand |
| | Vandledning | | Højdekurve |
| | Fiber | | Terrænkote |
| | El- og gadebelysning | | Skellinje/punkt |
| | Fjernvarme | | Lygtepæl |

Note: Alle koter er projektkoter
Placeringer af ledninger er vejledende



Bogøvej 15, 8382 Hinnerup
Mail: info@k-lar.dk
Hjemmeside: www.k-lar.dk

Favrskov kommune

Ridder Munks Vej, Thorsø

Parcelkort 103

Tegn. nr.:


Parcelkort 103

Dato : 07-10-2024

Tekniker : CKM

Sags nr : 21111901

Mål : 1:400

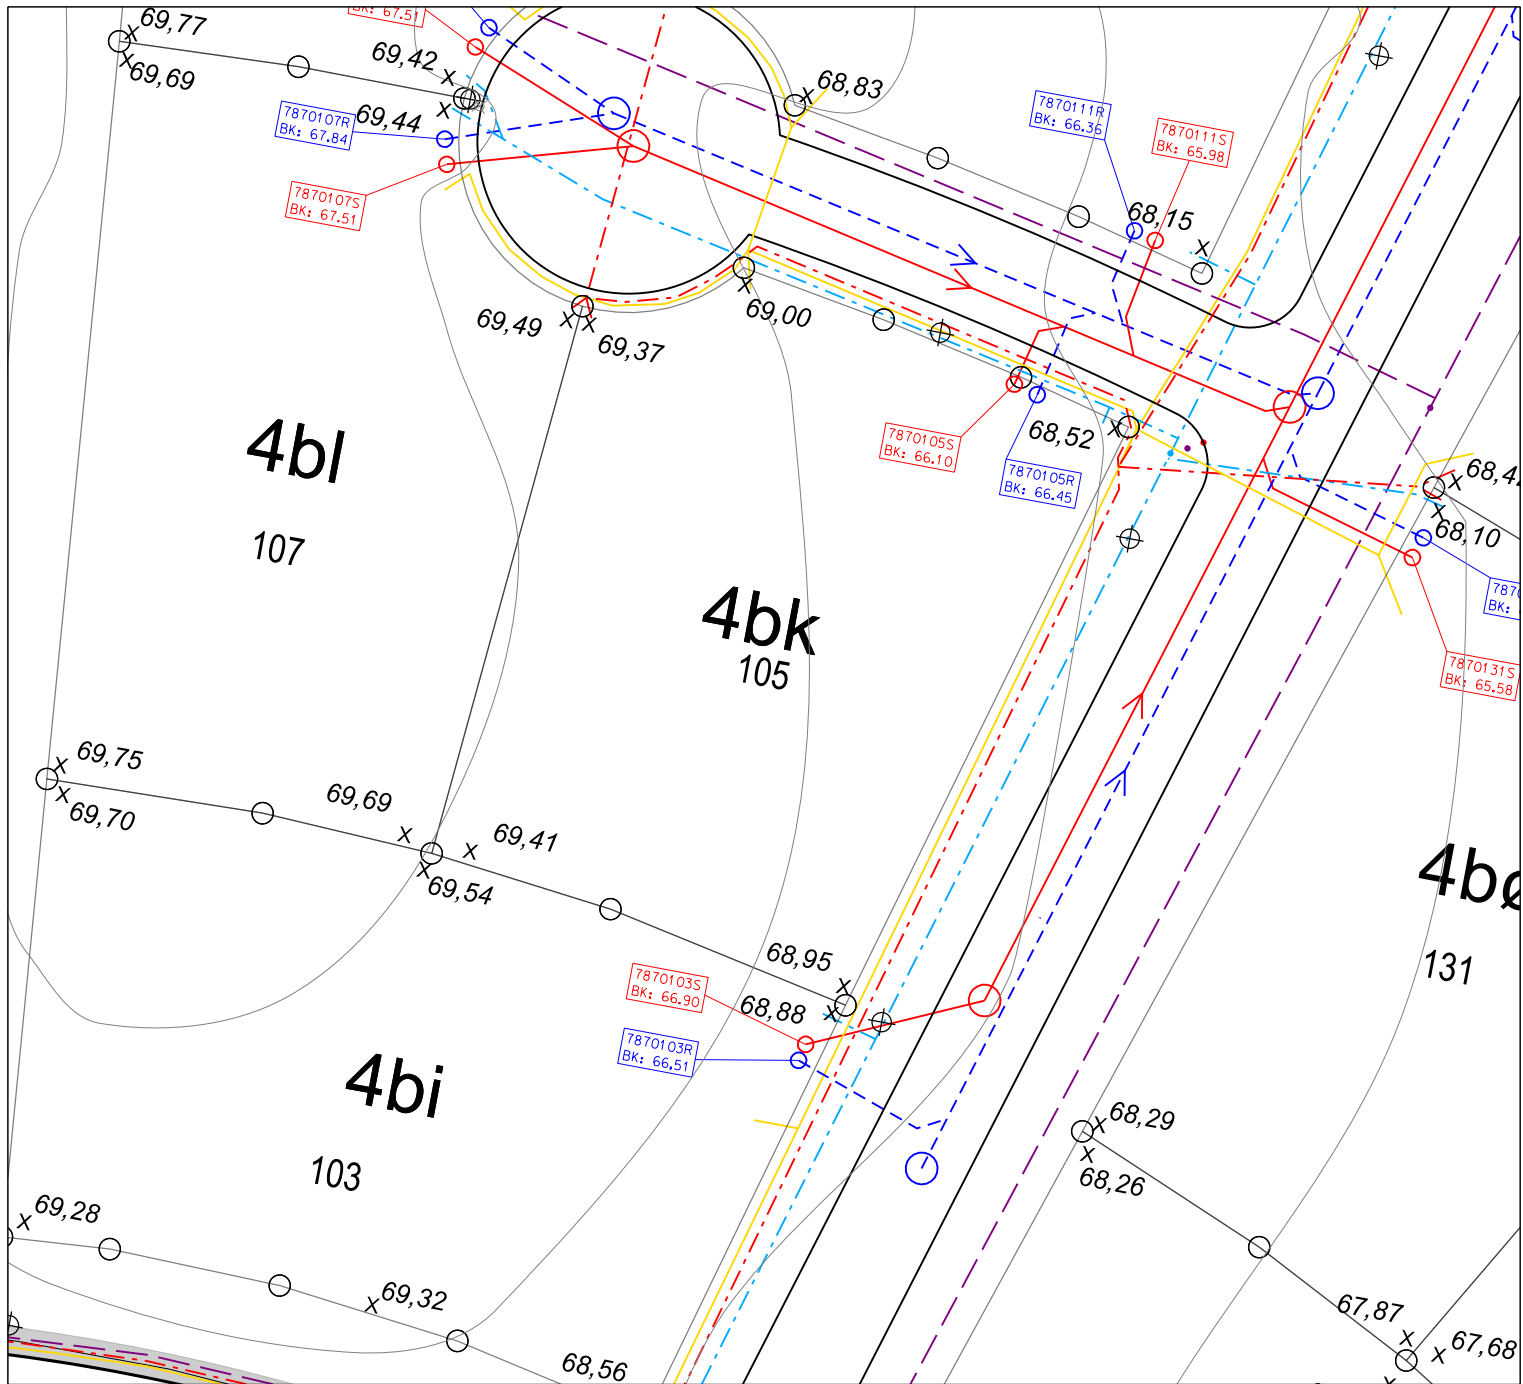

- | | | | |
|--|----------------------|--|----------------------|
| | Spildevandsledning | | Skelbrønd spildevand |
| | Regnvandsledning | | Skelbrønd regnvand |
| | Vandledning | | Højdekurve |
| | Fiber | | Terrænkote |
| | El- og gadebelysning | | Skellinje/punkt |
| | Fjernvarme | | Lygtepæl |

Note: Alle koter er projektkoter
Placeringer af ledninger er vejledende



Bogøvej 15, 8382 Hinnerup
Mail: info@k-lar.dk
Hjemmeside: www.k-lar.dk

Favrskov kommune

Ridder Munks Vej, Thorsø

Parcelkort 105


Tegn. nr.:

Parcelkort 105

Dato : 07-10-2024
Tekniker : CKM

Sags nr : 21111901

Mål : 1:400

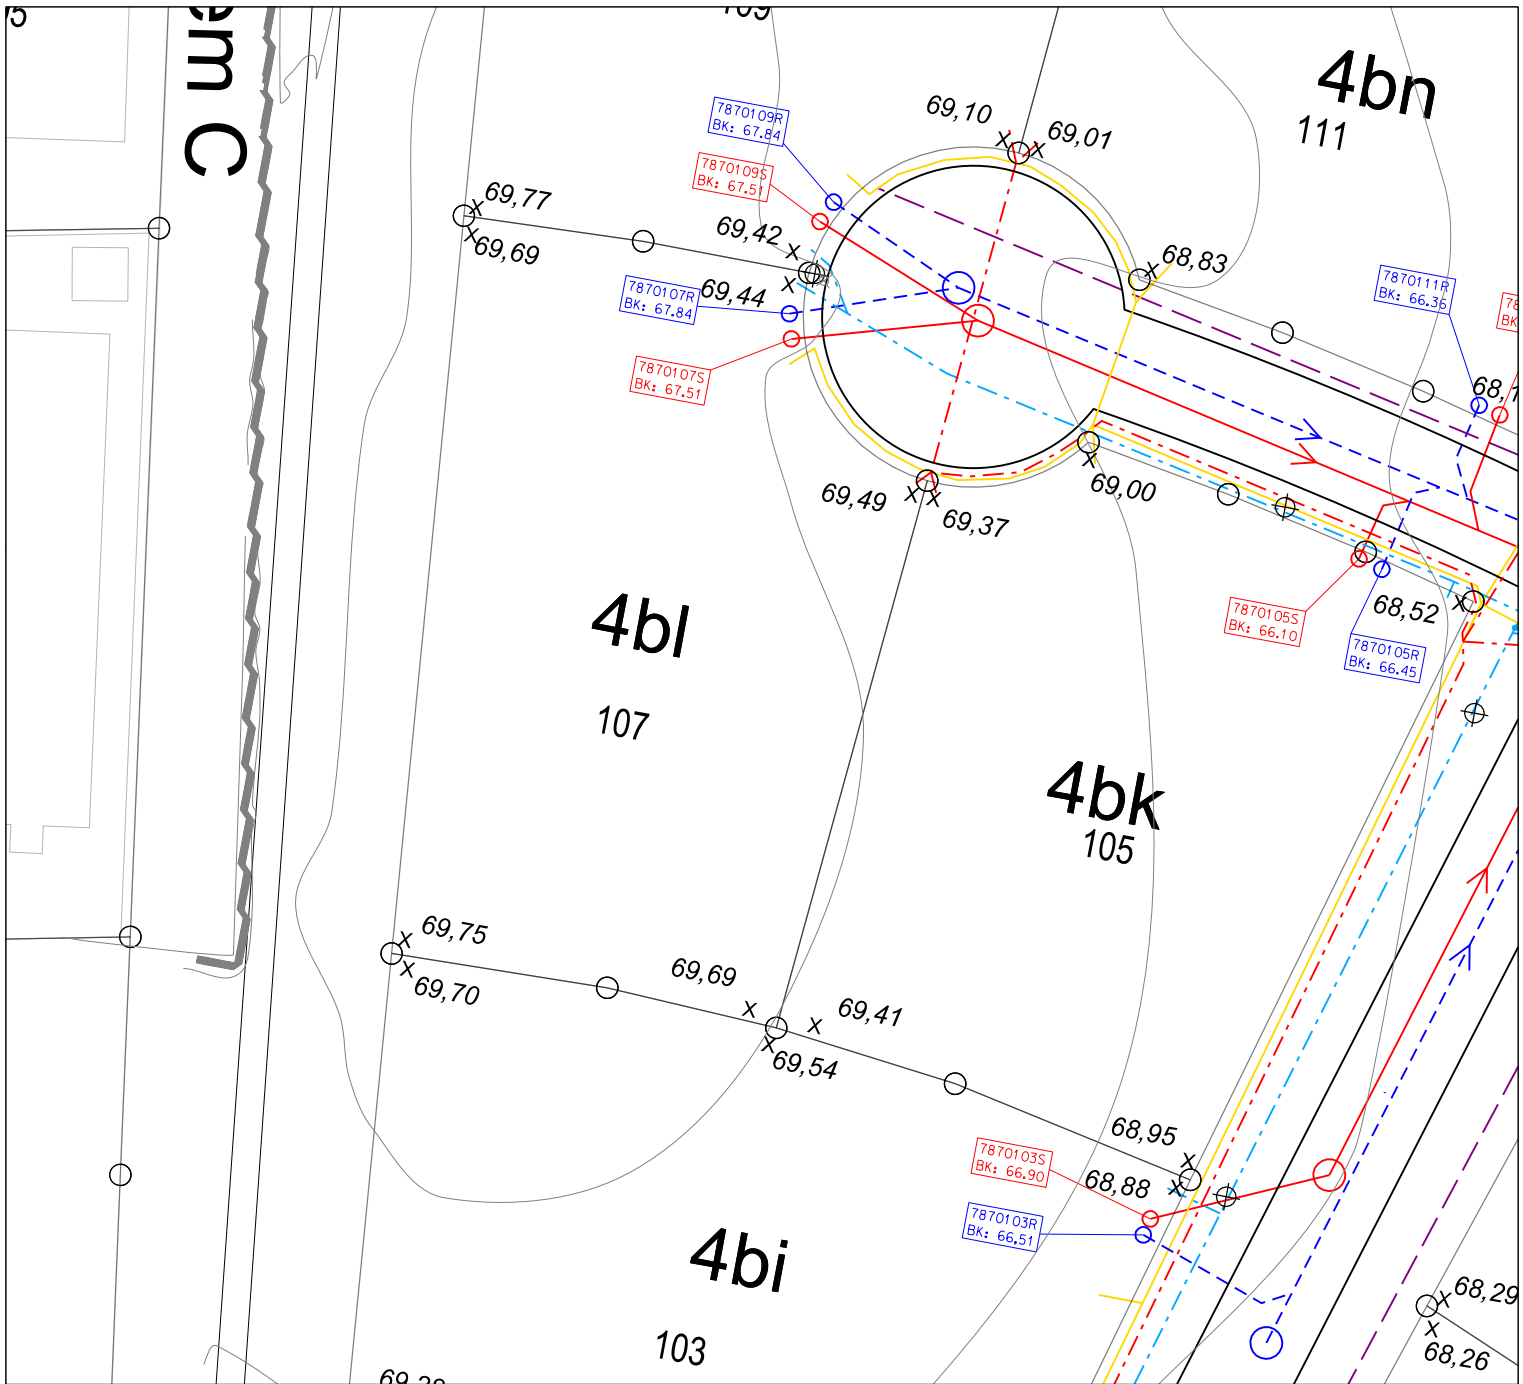

- | | | | |
|--|----------------------|--|----------------------|
| | Spildevandsledning | | Skelbrønd spildevand |
| | Regnvandsledning | | Skelbrønd regnvand |
| | Vandledning | | Højdekurve |
| | Fiber | | Terrænkote |
| | El- og gadebelysning | | Skellinje/punkt |
| | Fjernvarme | | Lygtepæl |

Note: Alle koter er projektkoter
Placeringer af ledninger er vejledende



Bogøvej 15, 8382 Hinnerup
Mail: info@k-lar.dk
Hjemmeside: www.k-lar.dk

Favrskov kommune

Ridder Munks Vej, Thorsø

Parcelkort 107

Tegn. nr.:


Parcelkort 107

Dato : 07-10-2024

Tekniker : CKM

Sags nr : 21111901

Mål : 1:400

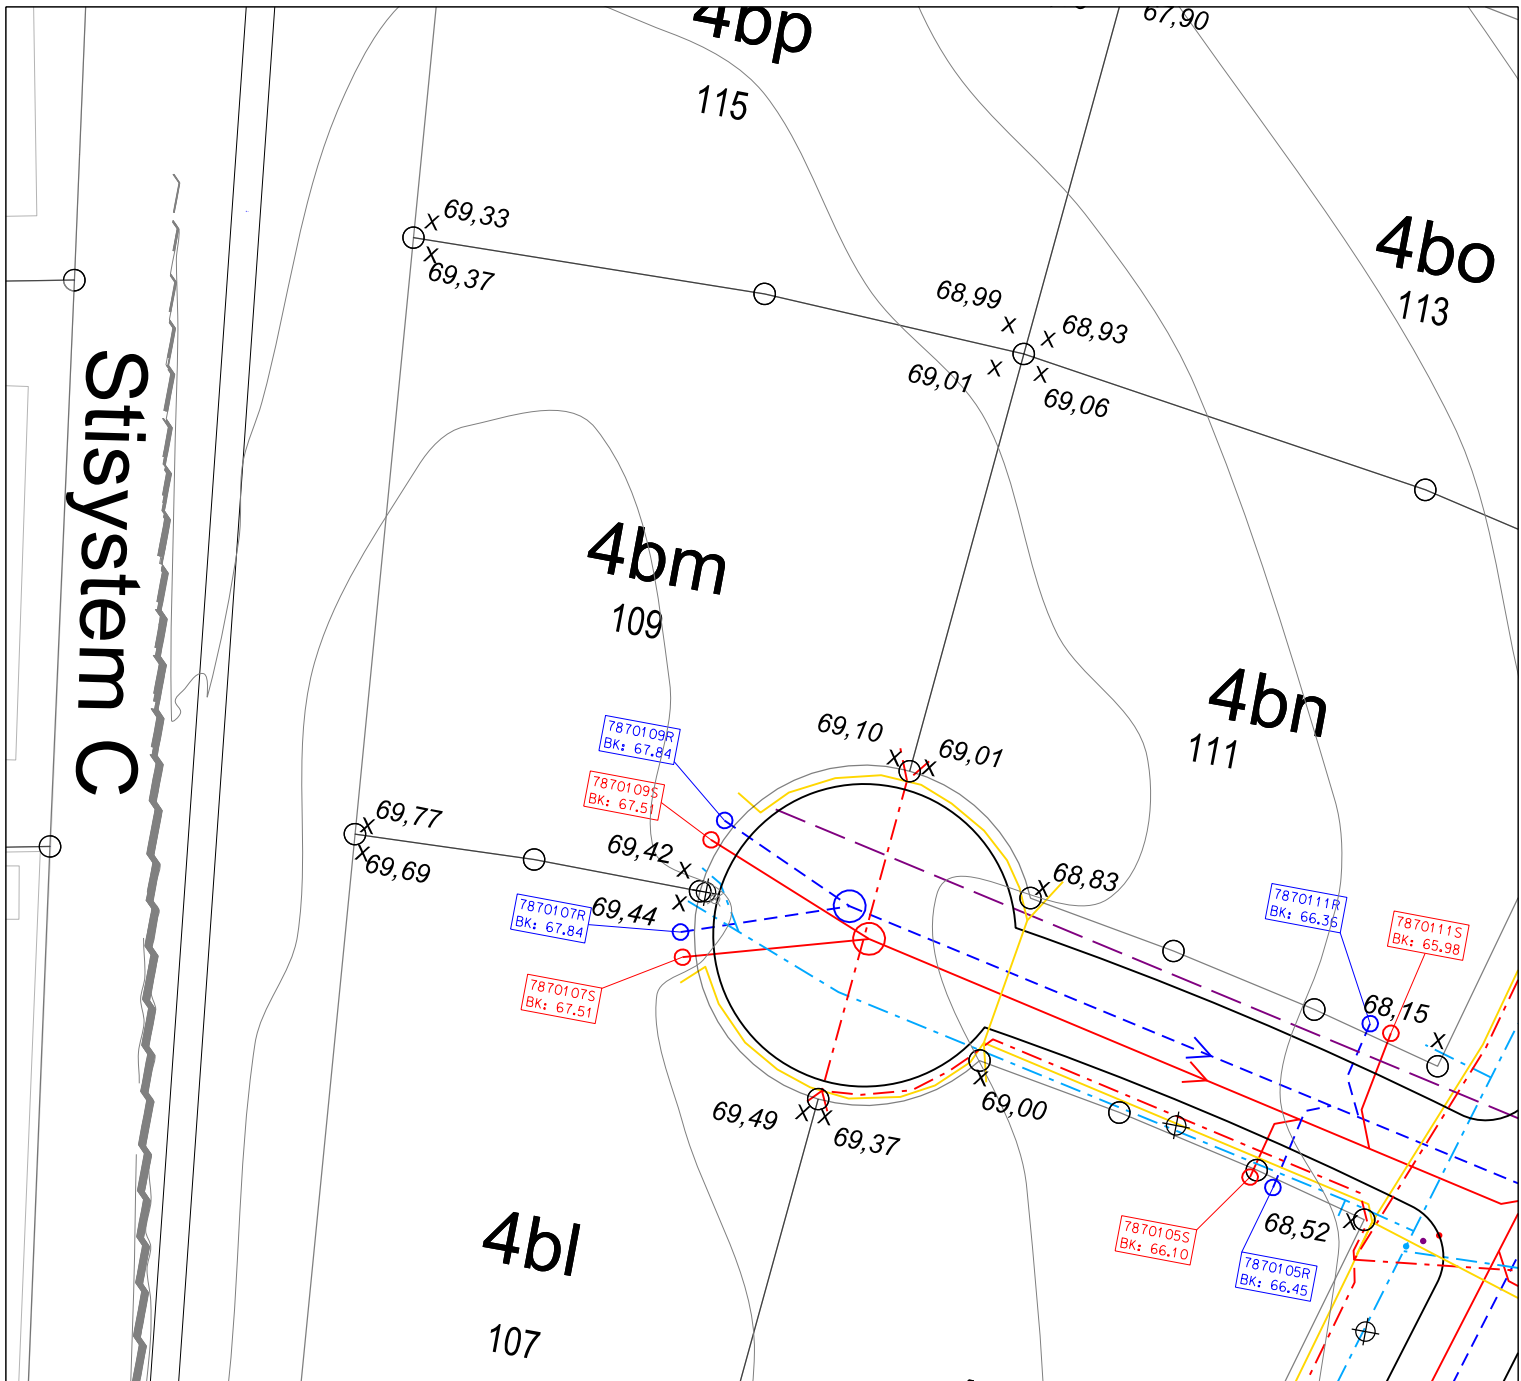

- | | | | |
|--|----------------------|--|----------------------|
| | Spildevandsledning | | Skelbrønd Spildevand |
| | Regnvandsledning | | Skelbrønd regnvand |
| | Vandledning | | Højdekurve |
| | Fiber | | Terrænkote |
| | El- og gadebelysning | | Skellinje/punkt |
| | Fjernvarme | | Lygtepæl |

Note: Alle koter er projektkoter
Placeringer af ledninger er vejledende



Bogøvej 15, 8382 Hinnerup
Mail: info@k-lar.dk
Hjemmeside: www.k-lar.dk

Favrskov kommune

Ridder Munks Vej, Thorsø

Parcelkort 109

Tegn. nr.:


Parcelkort 109

Dato : 07-10-2024

Tekniker : CKM

Sags nr : 21111901

Mål : 1:400

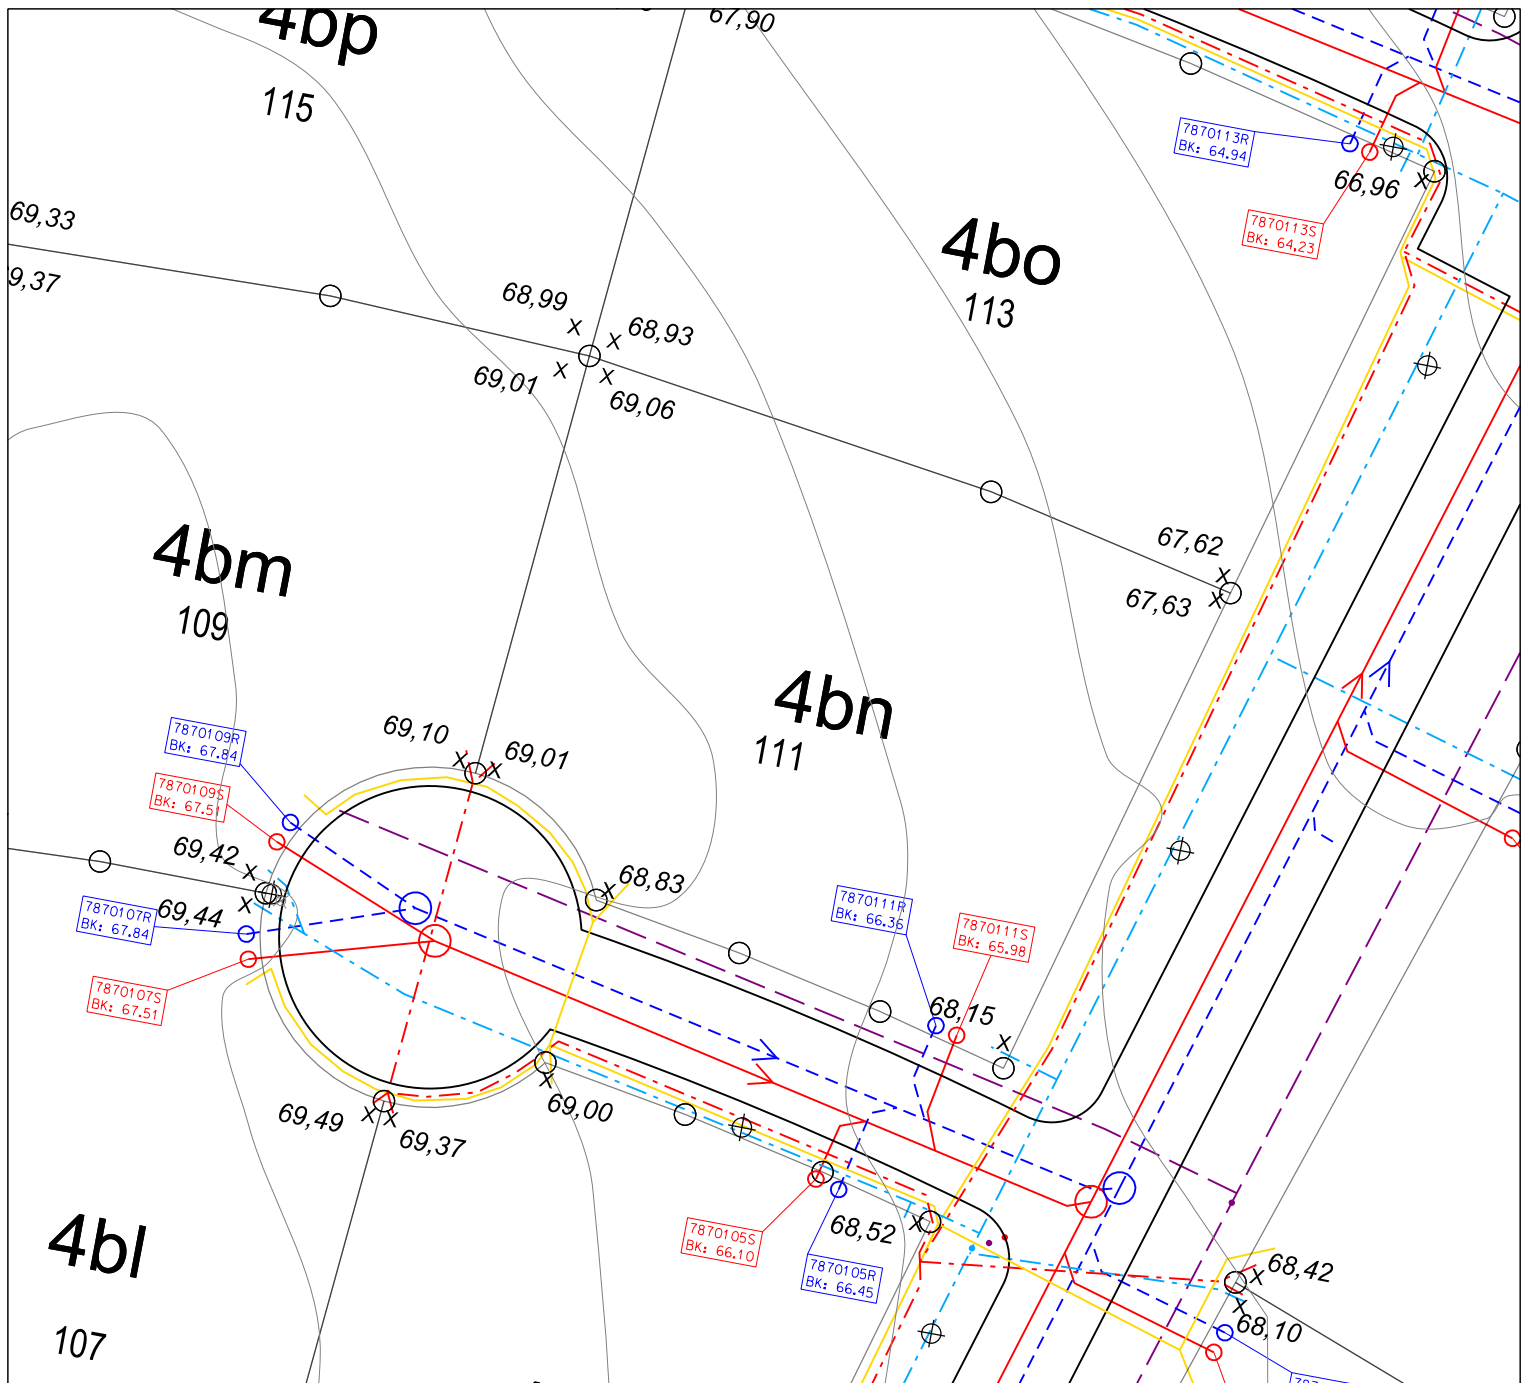

- | | |
|----------------------------|------------------------|
| — Spildevandsledning | ○ Skelbrønd spildevand |
| - - - Regnvandsledning | ○ Skelbrønd regnvand |
| - - - Vandledning | —x67,00 Højdekurve |
| — Fiber | ○ Terrænkote |
| - - - El- og gadebelysning | ○ Skellinje/punkt |
| - - - Fjernvarme | ⊕ Lygtepæl |

Note: Alle koter er projektkoter
Placeringer af ledninger er vejledende



Bogøvej 15, 8382 Hinnerup
Mail: info@k-lar.dk
Hjemmeside: www.k-lar.dk

Favrskov kommune

Ridder Munks Vej, Thorsø

Parcelkort 111


Tegn. nr.:

Parcelkort 111

Dato : 07-10-2024
Tekniker : CKM

Sags nr : 21111901

Mål : 1:400

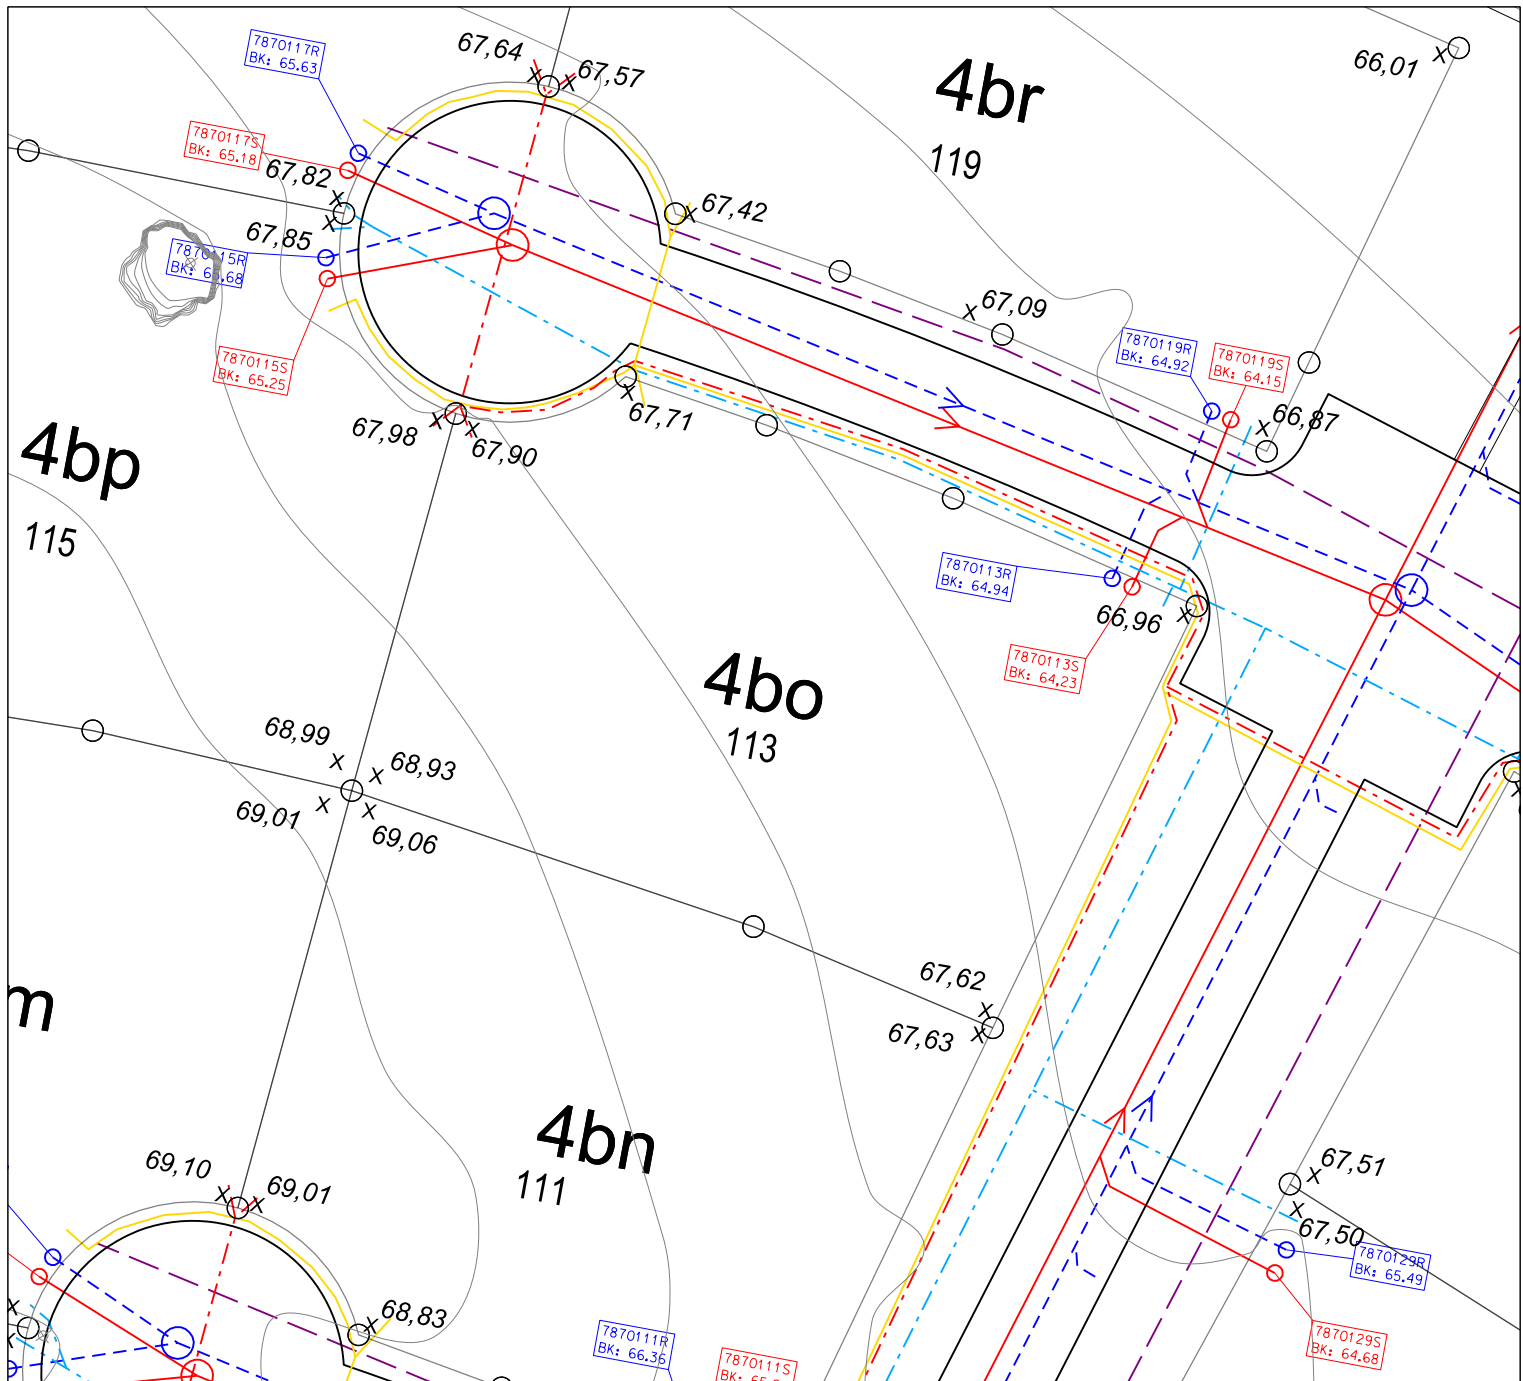

- | | | | |
|--|----------------------|--|----------------------|
| | Spildevandsledning | | Skelbrønd spildevand |
| | Regnvandsledning | | Skelbrønd regnvand |
| | Vandledning | | Højdekurve |
| | Fiber | | Terrænkote |
| | El- og gadebelysning | | Skellinje/punkt |
| | Fjernvarme | | Lygtepæl |

Note: Alle koter er projektkoter
Placeringer af ledninger er vejledende



Bogøvej 15, 8382 Hinnerup
Mail: info@k-lar.dk
Hjemmeside: www.k-lar.dk

Favrskov kommune

Ridder Munks Vej, Thorsø

Parcelkort 113

Tegn. nr.:


Parcelkort 113

Dato : 07-10-2024

Tekniker : CKM

Sags nr : 21111901

Mål : 1:400

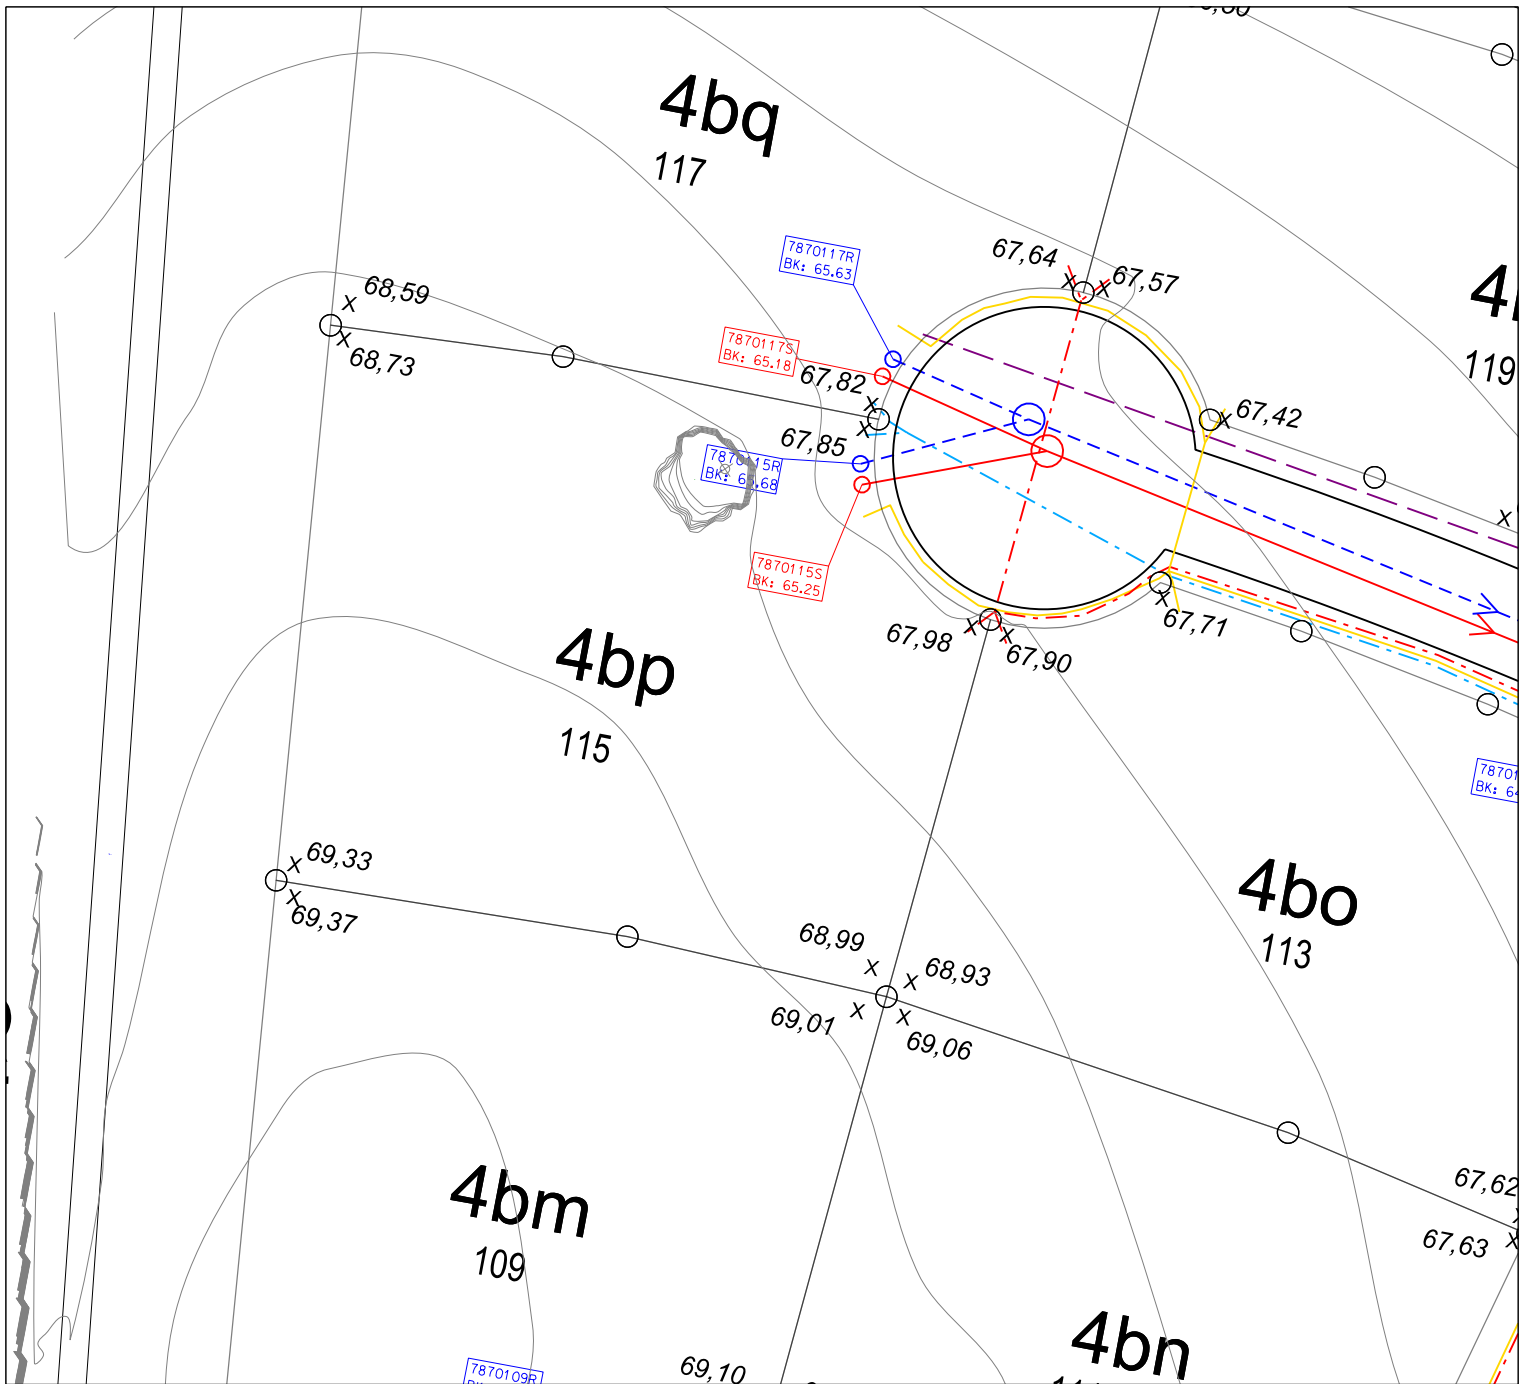

- | | | | |
|--|----------------------|--|----------------------|
| | Spildevandsledning | | Skelbrønd Spildevand |
| | Regnvandsledning | | Skelbrønd regnvand |
| | Vandledning | | Højdekurve |
| | Fiber | | Terrænkote |
| | El- og gadebelysning | | Skellinje/punkt |
| | Fjernvarme | | Lygtepæl |

Note: Alle koter er projektkoter
Placeringer af ledninger er vejledende



Bogøvej 15, 8382 Hinnerup
Mail: info@k-lar.dk
Hjemmeside: www.k-lar.dk

Favrskov kommune

Ridder Munks Vej, Thorsø

Parcelkort 115


Tegn. nr.:

Parcelkort 115

Dato : 07-10-2024
Tekniker : CKM

Sags nr : 21111901

Mål : 1:400

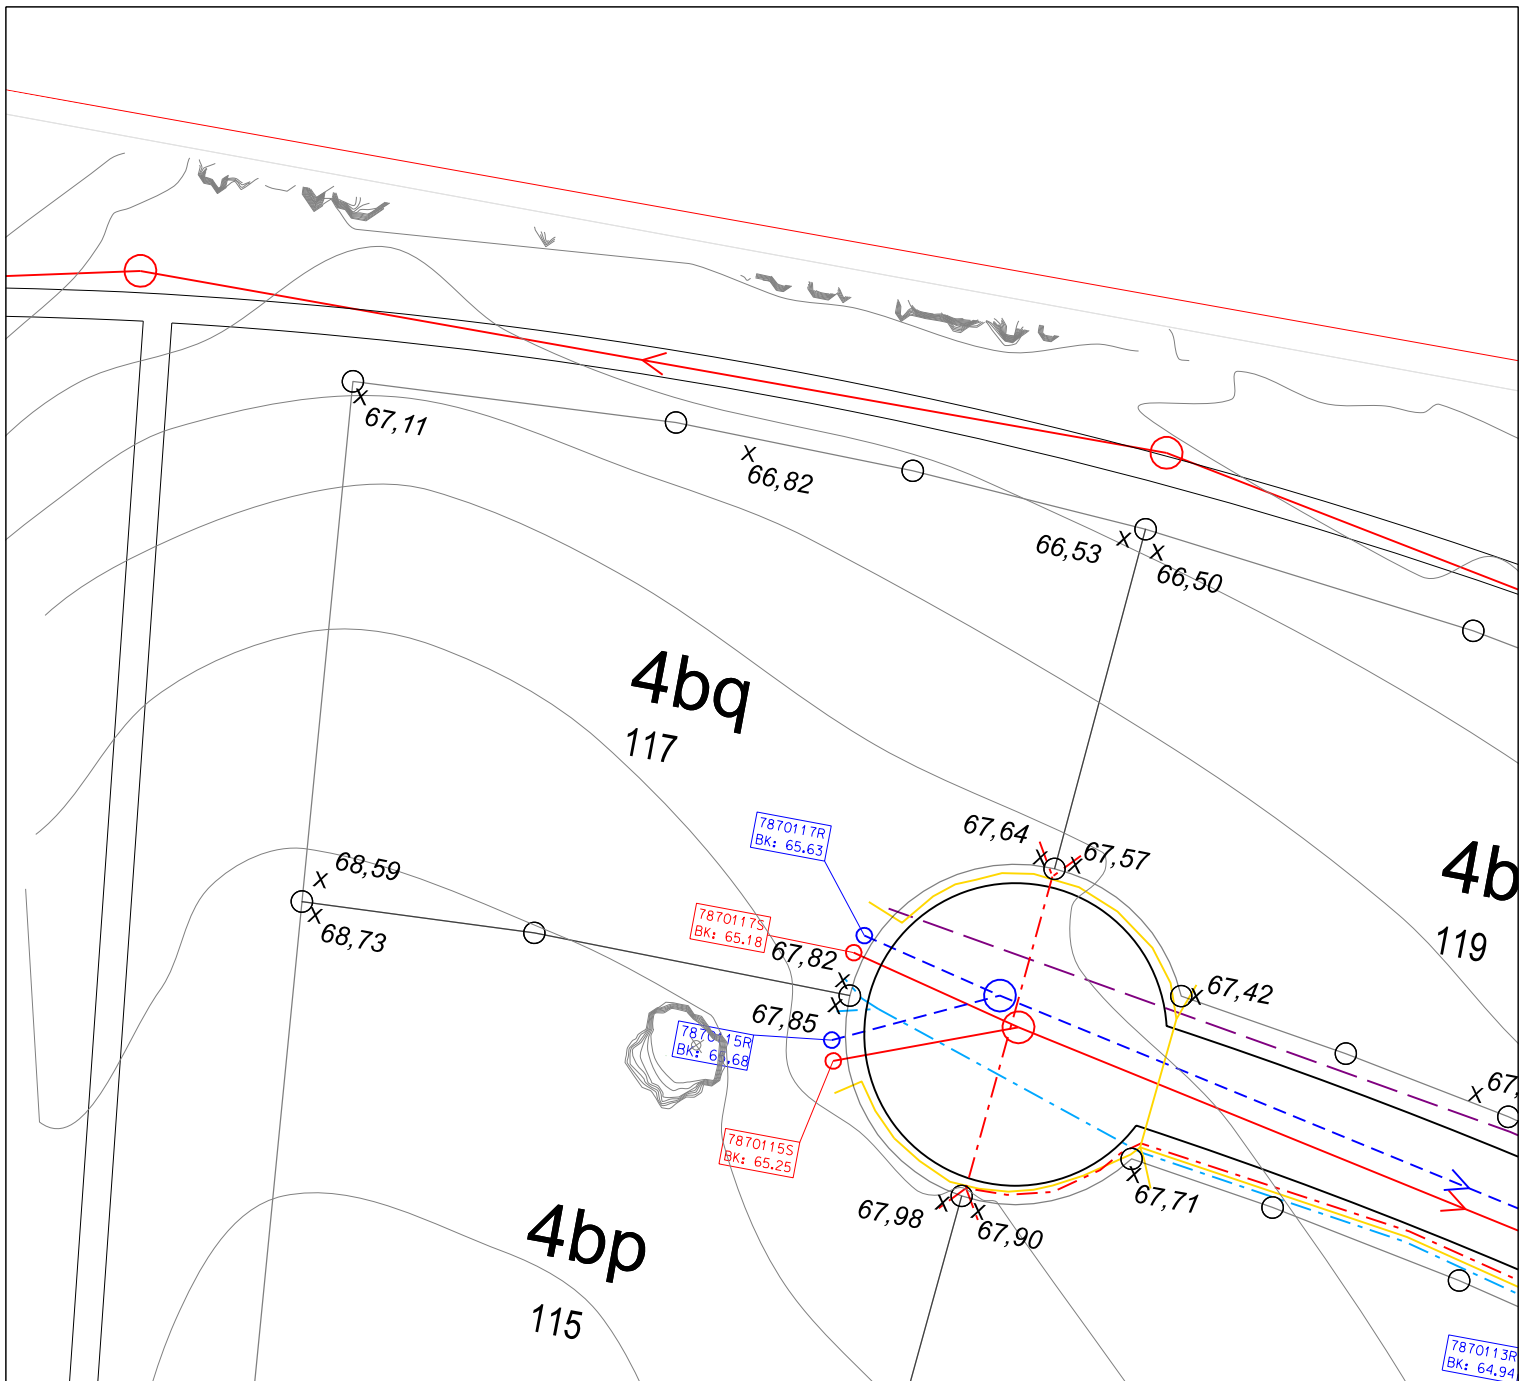

- | | | | |
|--|----------------------|--|----------------------|
| | Spildevandsledning | | Skelbrønd spildevand |
| | Regnvandsledning | | Skelbrønd regnvand |
| | Vandledning | | Højdekurve |
| | Fiber | | Terrænkote |
| | El- og gadebelysning | | Skellinje/punkt |
| | Fjernvarme | | Lygtepæl |

Note: Alle koter er projektkoter
Placeringer af ledninger er vejledende

KLAR
Miljørådgivning

Bogøvej 15, 8382 Hinnerup
Mail: info@k-lar.dk
Hjemmeside: www.k-lar.dk

Favrskov kommune

Ridder Munks Vej, Thorsø

Parcelkort 117

Tegn. nr.:


Parcelkort 117

Dato : 07-10-2024

Tekniker : CKM

Sags nr : 21111901

Mål : 1:400

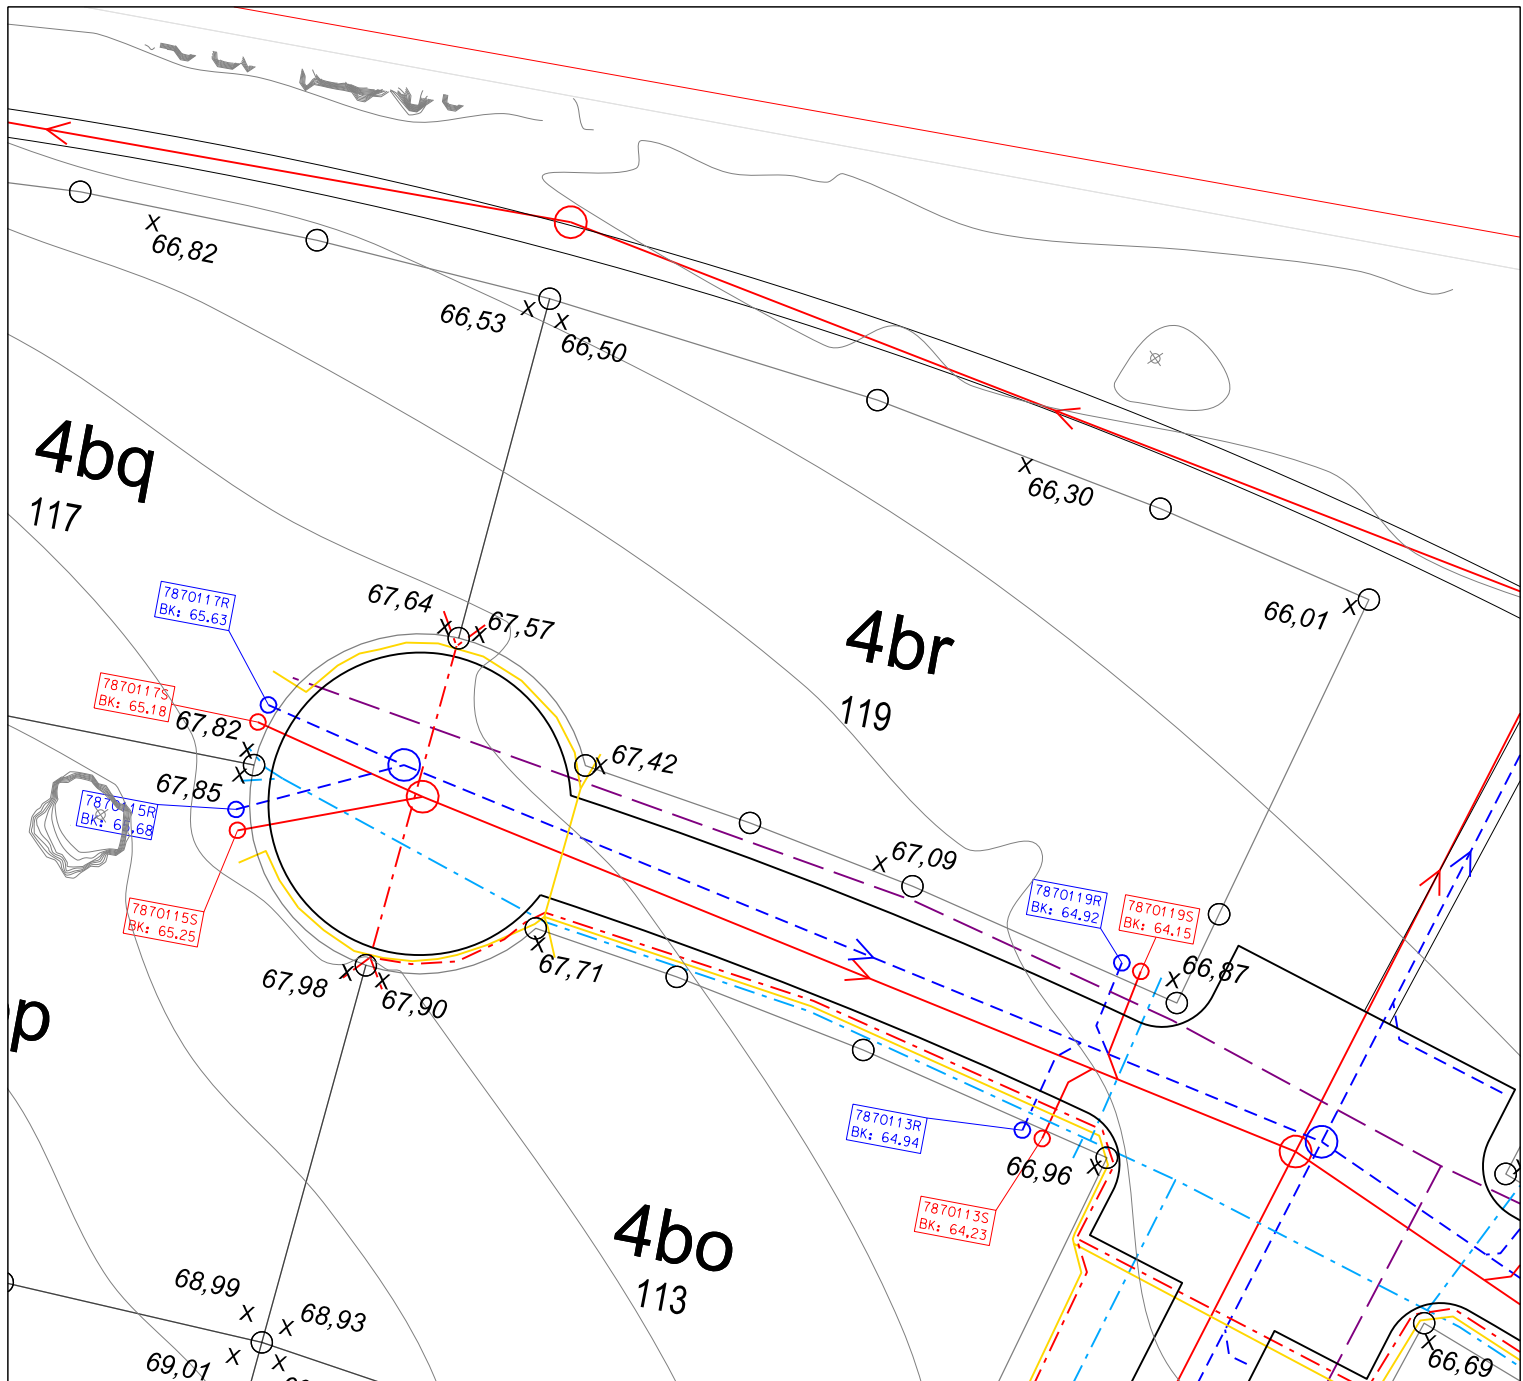

- | | | | |
|--|----------------------|--|----------------------|
| | Spildevandsledning | | Skelbrønd Spildevand |
| | Regnvandsledning | | Skelbrønd regnvand |
| | Vandledning | | Højdekurve |
| | Fiber | | Terrænkote |
| | El- og gadebelysning | | Skellinje/punkt |
| | Fjernvarme | | Lygtepæl |

Note: Alle koter er projektkoter
Placeringer af ledninger er vejledende

KLAR
Miljørådgivning

Bogøvej 15, 8382 Hinnerup
Mail: info@k-lar.dk
Hjemmeside: www.k-lar.dk

Favrskov kommune

Ridder Munks Vej, Thorsø

Parcelkort 119

Tegn. nr.:


Parcelkort 119

Dato : 07-10-2024

Tekniker : CKM

Sags nr : 21111901

Mål : 1:400

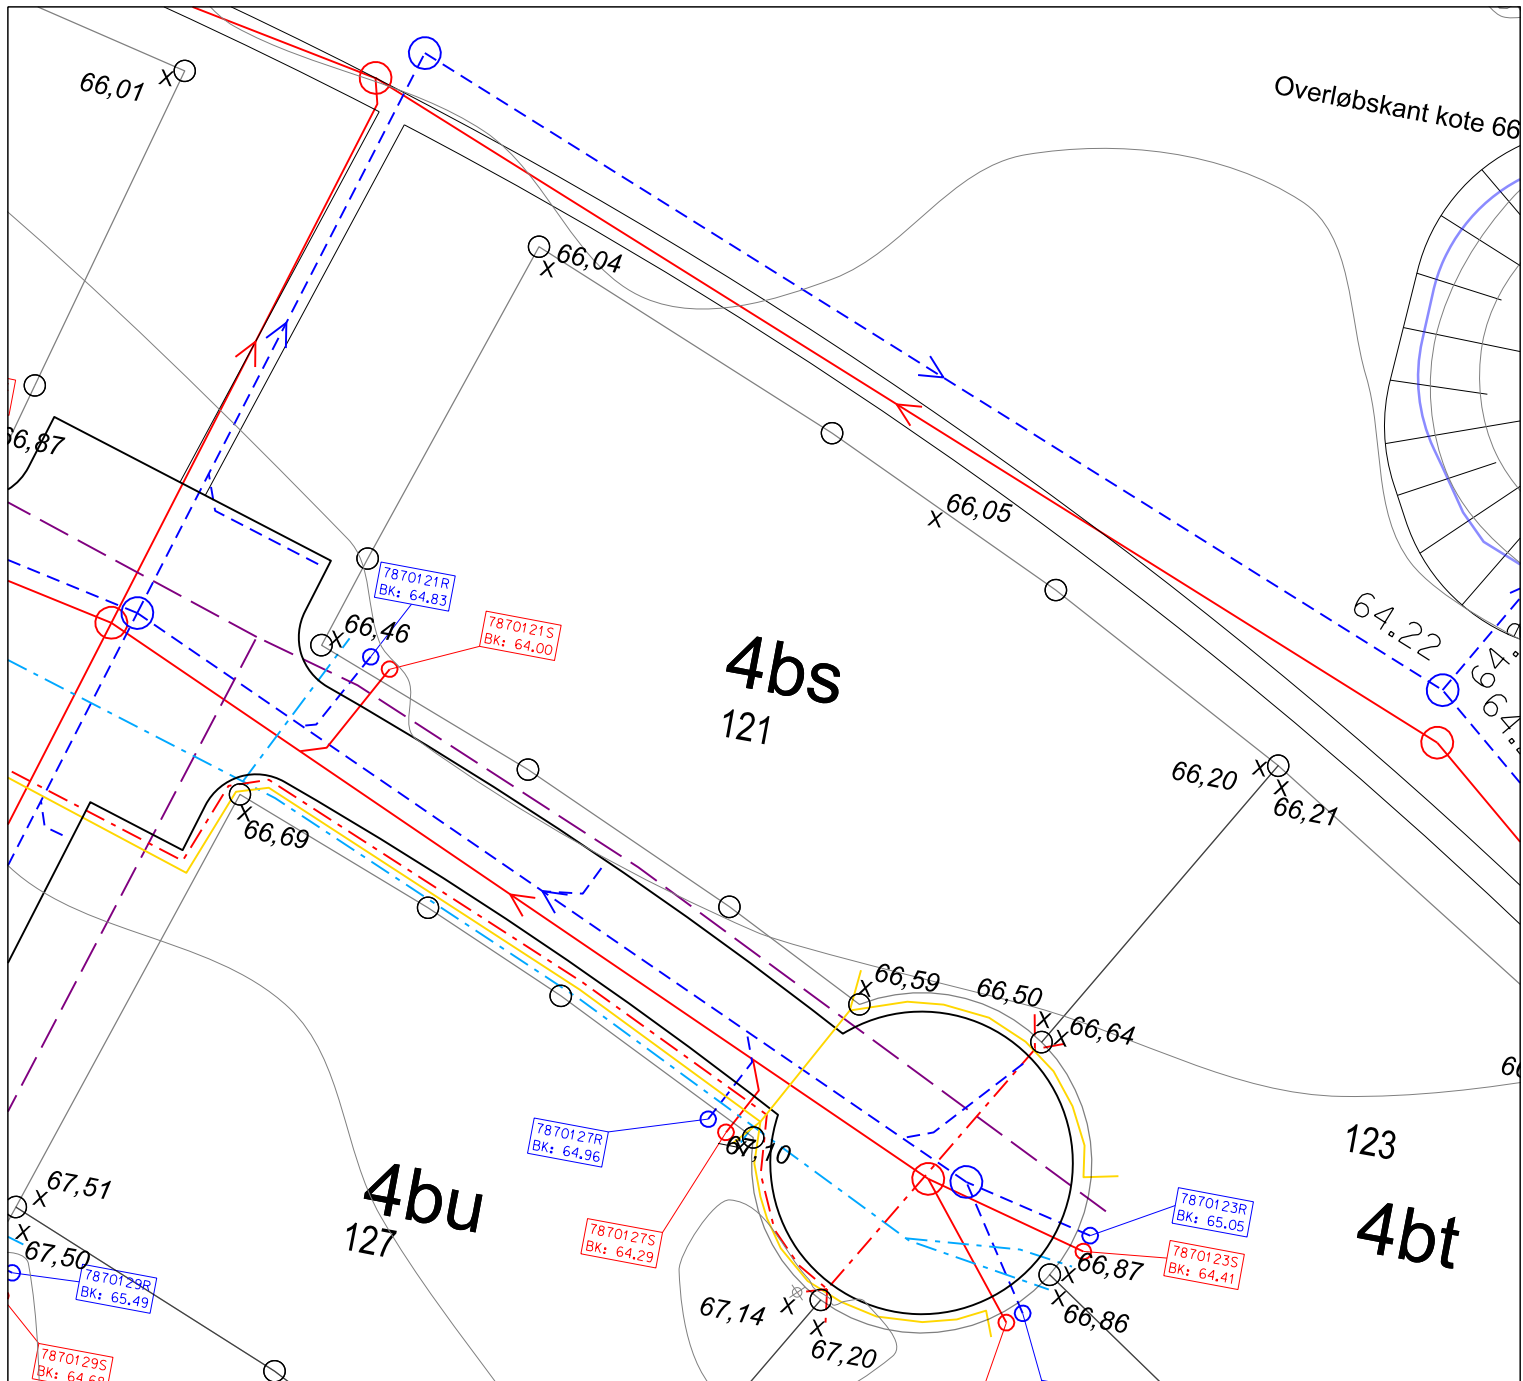

- | | | | |
|--|----------------------|--|----------------------|
| | Spildevandsledning | | Skelbrønd spildevand |
| | Regnvandsledning | | Skelbrønd regnvand |
| | Vandledning | | Højdekurve |
| | Fiber | | Terrænkote |
| | EL- og gadebelysning | | Skellinje/punkt |
| | Fjernvarme | | Lygtepæl |

Note: Alle koter er projektkoter
Placeringer af ledninger er vejledende



Miljørådgivning

Bogøvej 15, 8382 Hinnerup
Mail: info@k-lar.dk
Hjemmeside: www.k-lar.dk

Favrskov kommune

Ridder Munks Vej, Thorsø

Parcelkort 121

Tegn. nr.:


Parcelkort 121

Dato : 07-10-2024

Tekniker : CKM

Sags nr : 21111901

Mål : 1:400

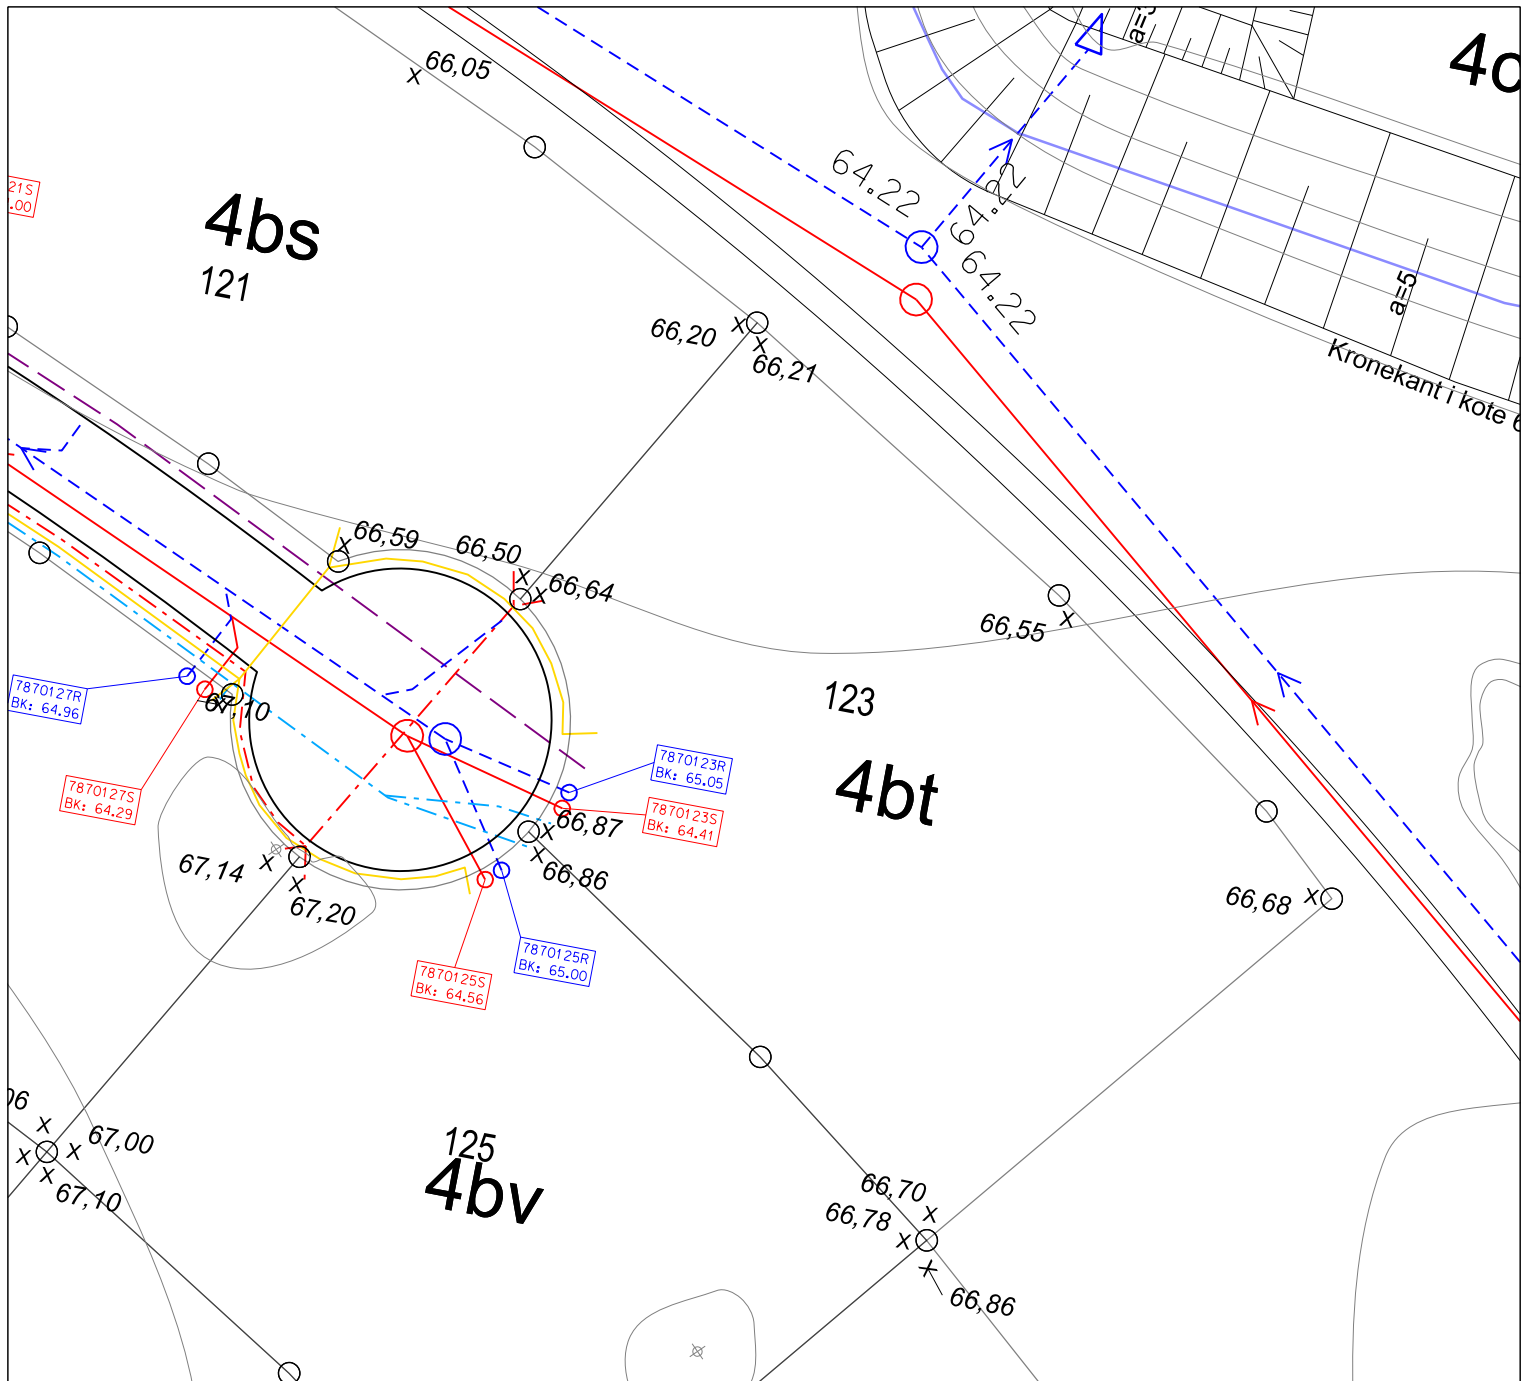

- | | | | |
|--|----------------------|--|----------------------|
| | Spildevandsledning | | Skelbrønd Spildevand |
| | Regnvandsledning | | Skelbrønd regnvand |
| | Vandledning | | Højdekurve |
| | Fiber | | Terrænkote |
| | El- og gadebelysning | | Skellinje/punkt |
| | Fjernvarme | | Lygtepæl |

Note: Alle koter er projektkoter
Placeringer af ledninger er vejledende



Miljørådgivning

Bogøvej 15, 8382 Hinnerup
Mail: info@k-lar.dk
Hjemmeside: www.k-lar.dk

Favrskov kommune

Ridder Munks Vej, Thorsø

Parcelkort 123

Tegn. nr.:


Parcelkort 123

Dato : 07-10-2024

Tekniker : CKM

Sags nr : 21111901

Mål : 1:400

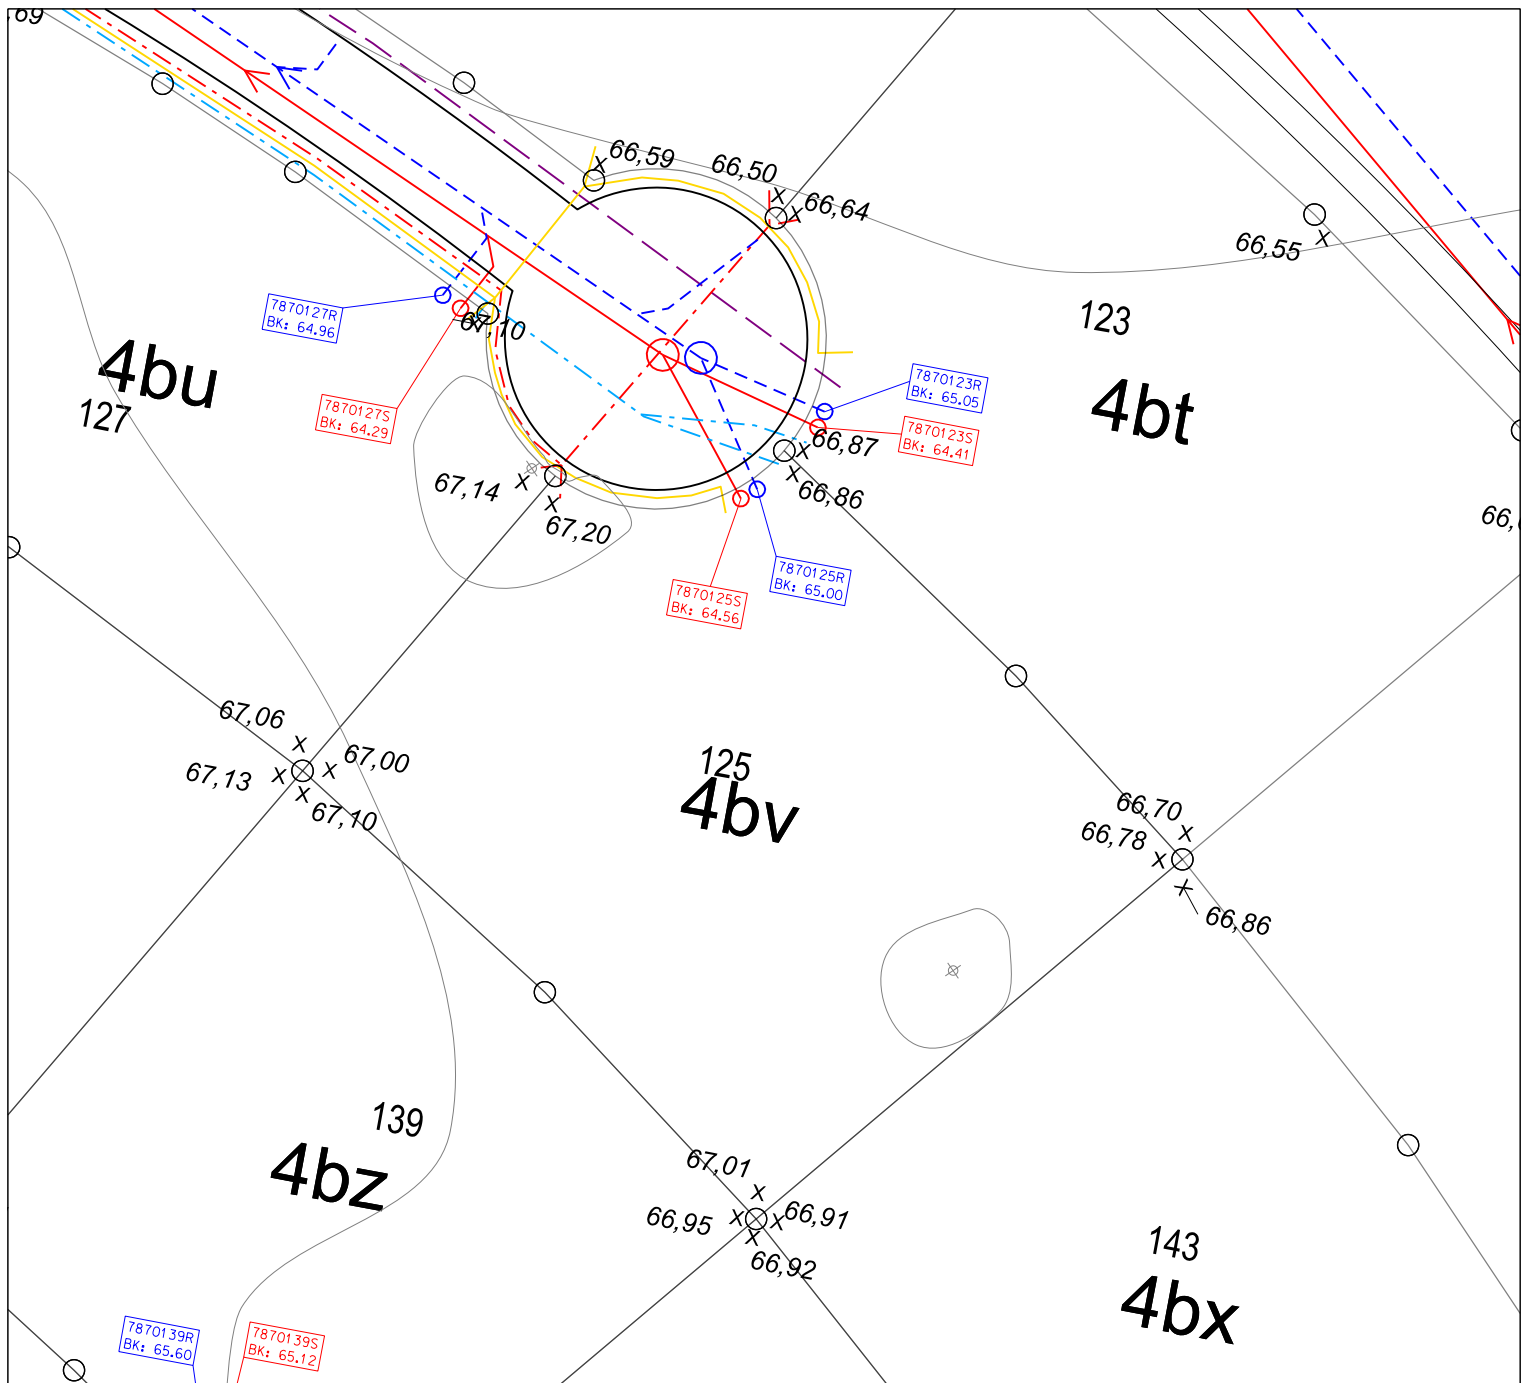

- | | | | |
|--|----------------------|--|----------------------|
| | Spildevandsledning | | Skelbrønd Spildevand |
| | Regnvandsledning | | Skelbrønd regnvand |
| | Vandledning | | Højdekurve |
| | Fiber | | Terrænkote |
| | El- og gadebelysning | | Skellinje/punkt |
| | Fjernvarme | | Lygtepæl |

Note: Alle koter er projektkoter
Placeringer af ledninger er vejledende



Miljørådgivning

Bogøvej 15, 8382 Hinnerup
Mail: info@k-lar.dk
Hjemmeside: www.k-lar.dk

Favrskov kommune

Ridder Munks Vej, Thorsø

Parcelkort 125

Tegn. nr.:


Parcelkort 125

Dato : 07-10-2024

Tekniker : CKM

Sags nr : 21111901

Mål : 1:400

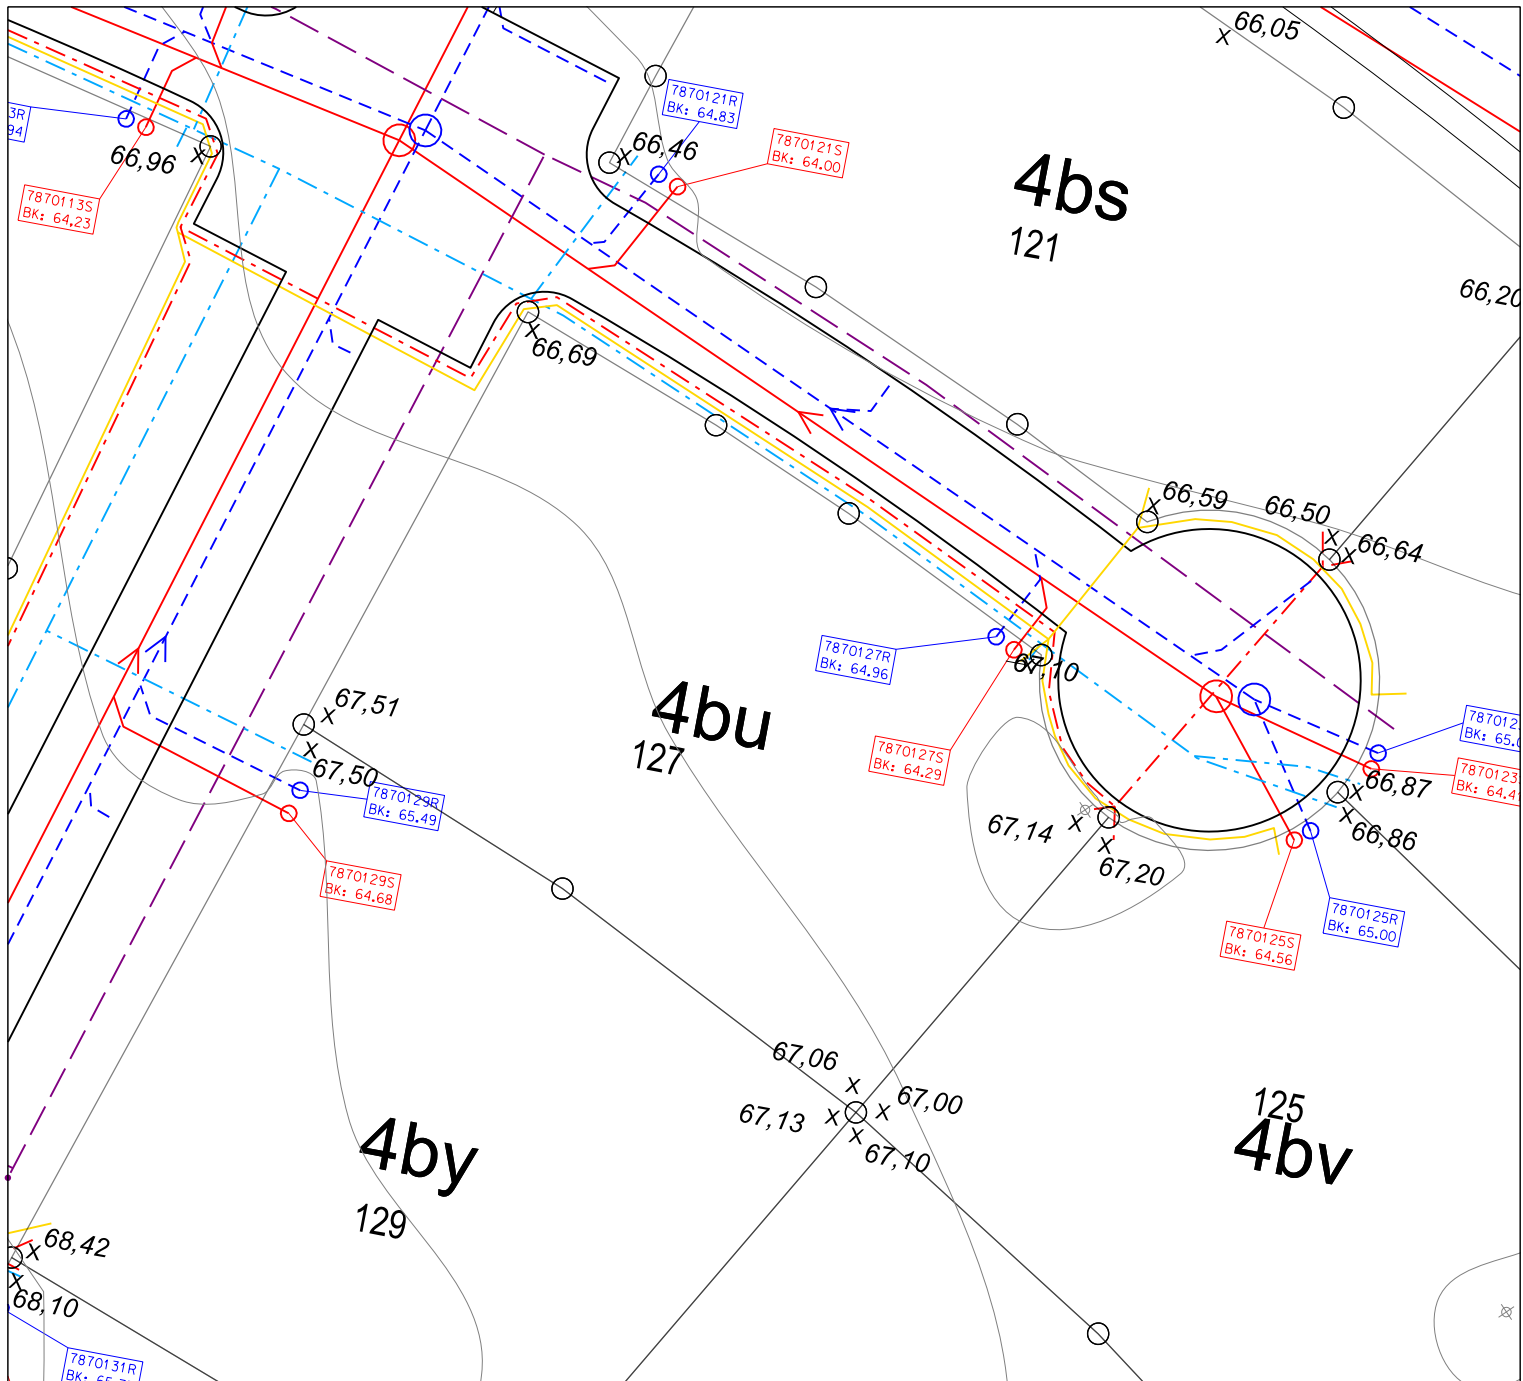

- | | | | |
|--|----------------------|--|----------------------|
| | Spildevandsledning | | Skelbrønd Spildevand |
| | Regnvandsledning | | Skelbrønd regnvand |
| | Vandledning | | Højdekurve |
| | Fiber | | Terrænkote |
| | El- og gadebelysning | | Skellinje/punkt |
| | Fjernvarme | | Lygtepæl |

Note: Alle koter er projektkoter
Placeringer af ledninger er vejledende

KLAR
Miljørådgivning

Bogøvej 15, 8382 Hinnerup
Mail: info@k-lar.dk
Hjemmeside: www.k-lar.dk

Favrskov kommune

Ridder Munks Vej, Thorsø

Parcelkort 127

Tegn. nr.:


Parcelkort 127

Dato : 07-10-2024

Tekniker : CKM

Sags nr : 21111901

Mål : 1:400

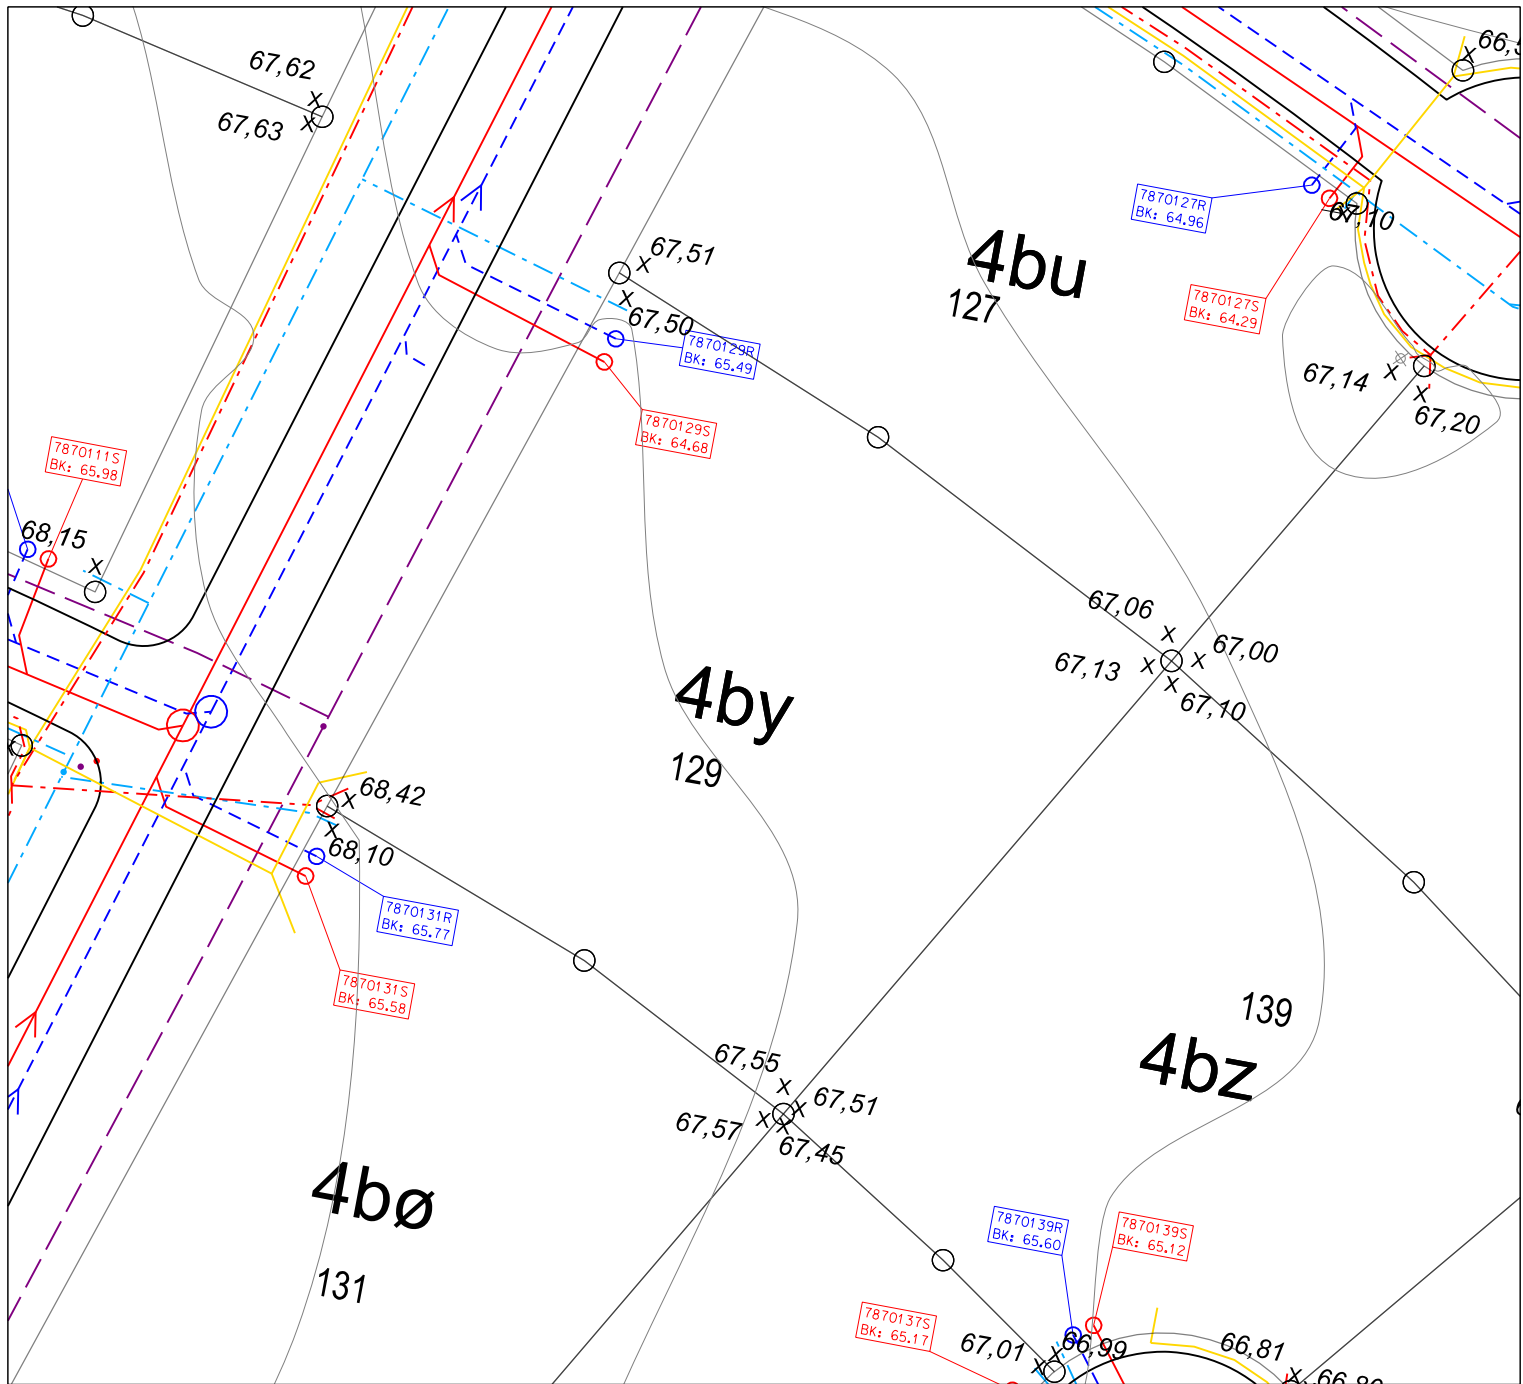

- | | |
|----------------------------|------------------------|
| — Spildevandsledning | ○ Skelbrønd Spildevand |
| - - - Regnvandsledning | ○ Skelbrønd regnvand |
| - - - Vandledning | —x67,00 Højdekurve |
| — Fiber | ○ Terrænkote |
| - - - El- og gadebelysning | ⊕ Skellinje/punkt |
| - - - Fjernvarme | ⊕ Lygtepæl |

Note: Alle koter er projektkoter
Placeringer af ledninger er vejledende



Bogøvej 15, 8382 Hinnerup
Mail: info@k-lar.dk
Hjemmeside: www.k-lar.dk

Favrskov kommune

Ridder Munks Vej, Thorsø

Parcelkort 129


Tegn. nr.:

Parcelkort 129

Dato : 07-10-2024
Tekniker : CKM

Sags nr : 21111901

Mål : 1:400

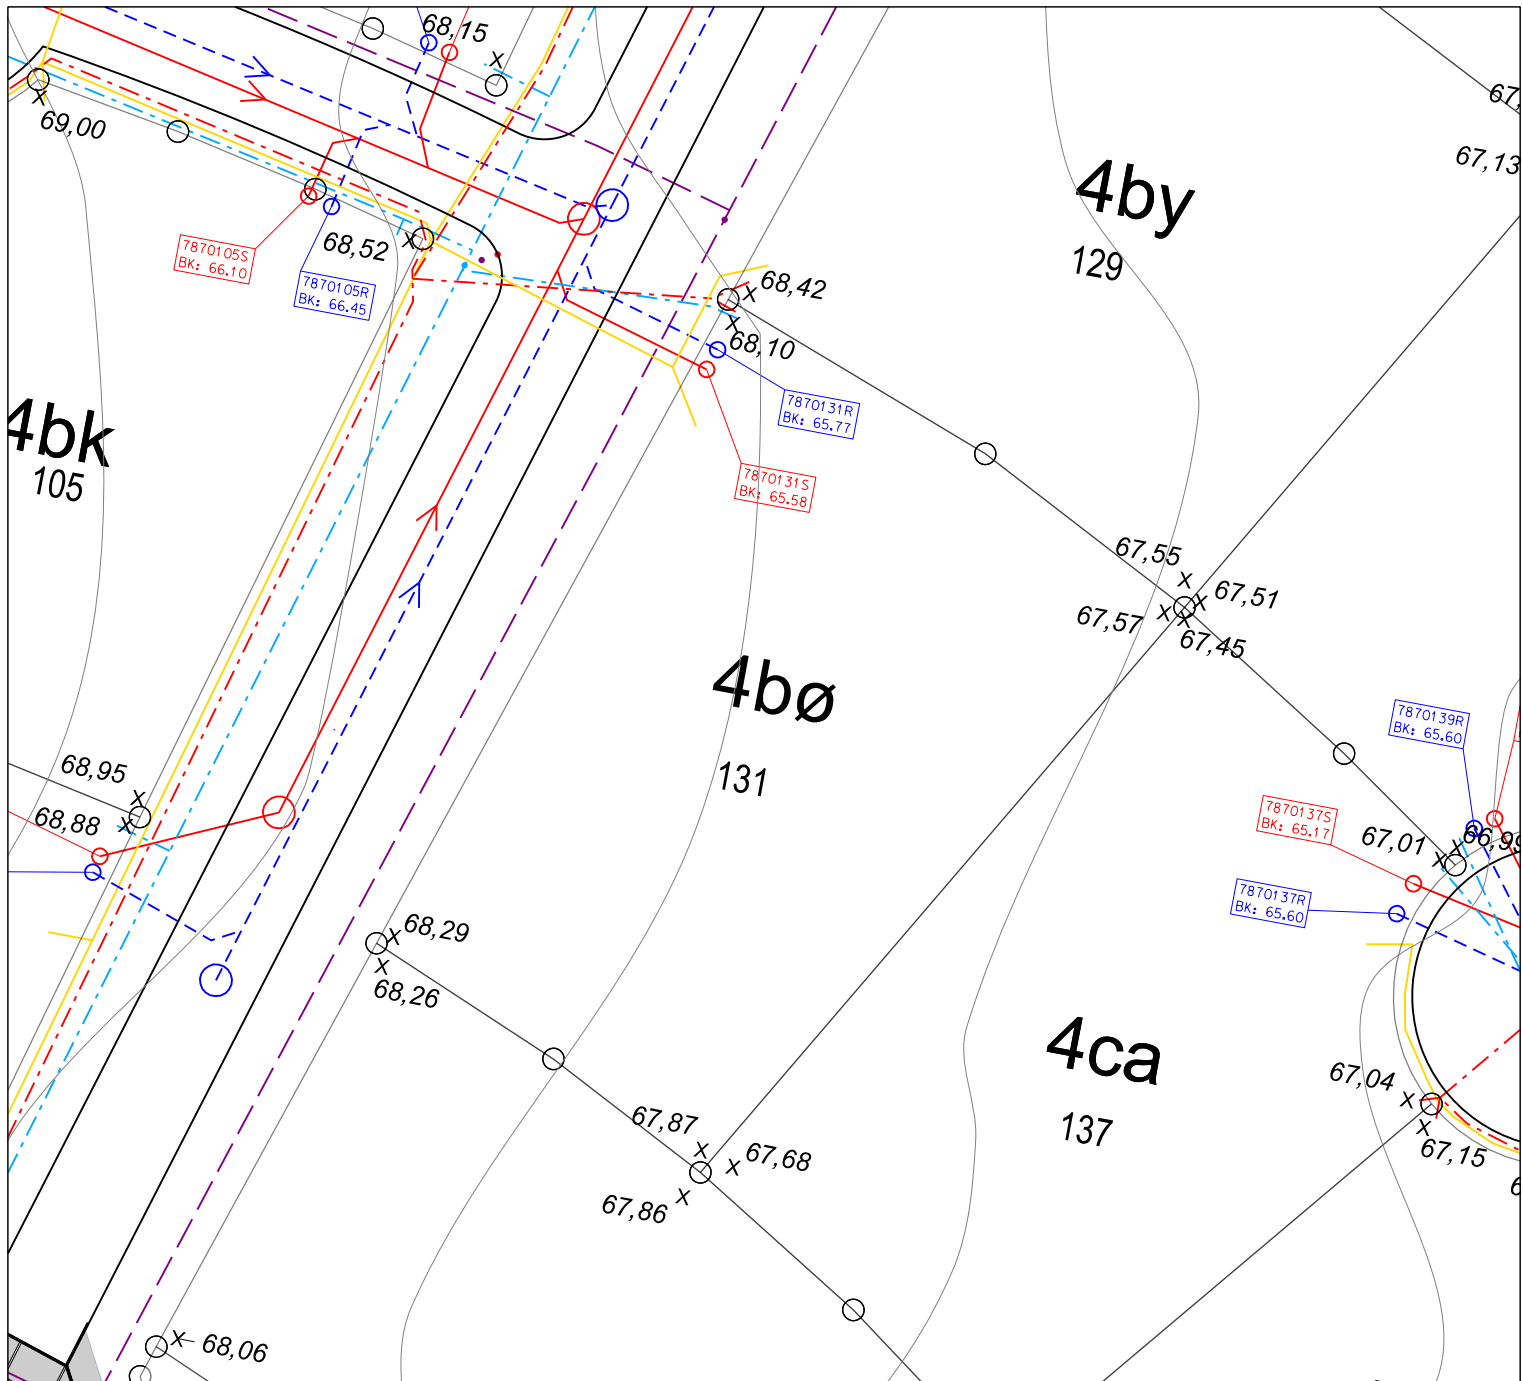

- | | |
|----------------------------|------------------------|
| — Spildevandsledning | ○ Skelbrønd spildevand |
| - - - Regnvandsledning | ○ Skelbrønd regnvand |
| - - - Vandledning | x67,00 Højdekurve |
| — Fiber | ○ Terrænkode |
| - - - El- og gadebelysning | ⊕ Skellinje/punkt |
| - - - Fjernvarme | ⊕ Lygtepæl |

Note: Alle koter er projektkoter
Placeringer af ledninger er vejledende



Miljørådgivning

Bogøvej 15, 8382 Hinnerup
Mail: info@k-lar.dk
Hjemmeside: www.k-lar.dk

Favrskov kommune

Ridder Munks Vej, Thorsø

Parcelkort 131

Tegn. nr.:


Parcelkort 131

Dato : 07-10-2024

Tekniker : CKM

Sags nr : 21111901

Mål : 1:400

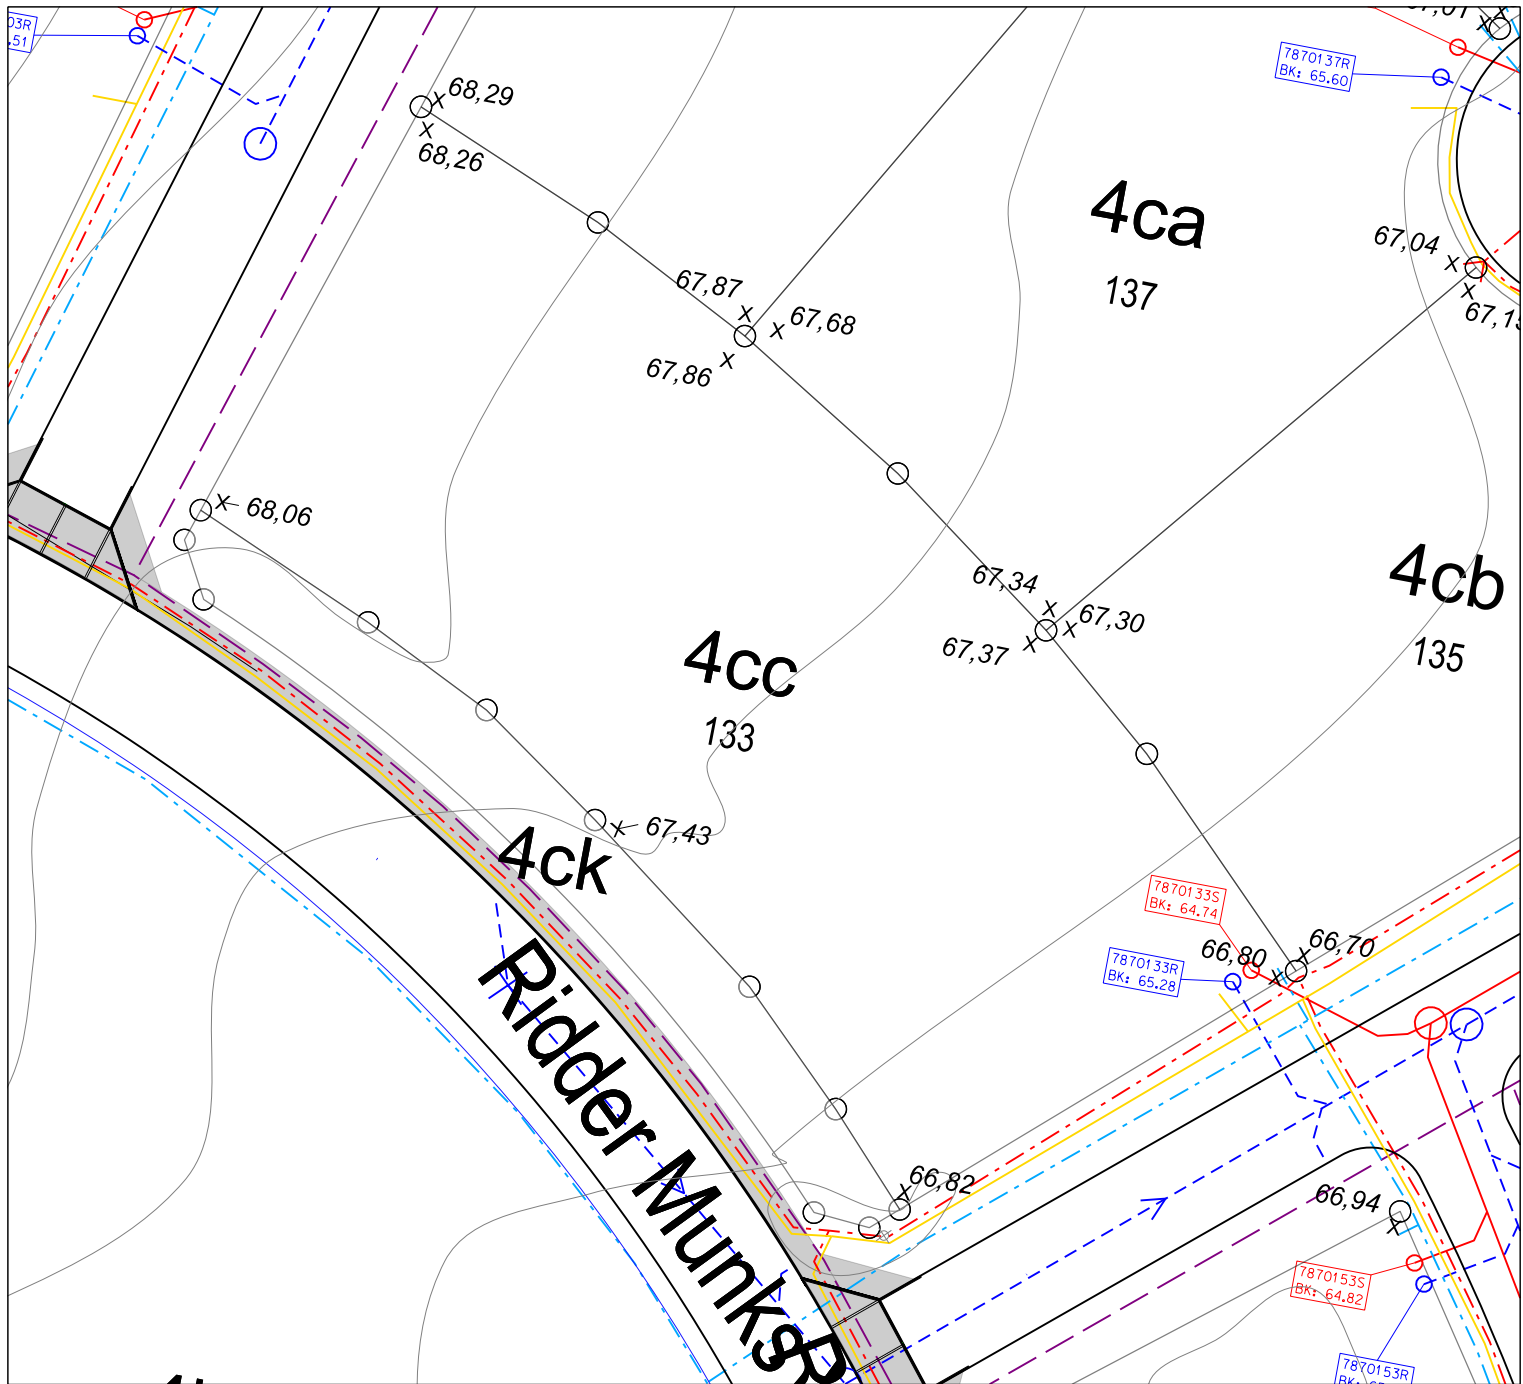

- | | | | |
|--|----------------------|--|----------------------|
| | Spildevandsledning | | Skelbrønd spildevand |
| | Regnvandsledning | | Skelbrønd regnvand |
| | Vandledning | | Højdekurve |
| | Fiber | | Terrænkote |
| | El- og gadebelysning | | Skellinje/punkt |
| | Fjernvarme | | Lygtepæl |

Note: Alle koter er projektkoter
Placeringer af ledninger er vejledende



Bogøvej 15, 8382 Hinnerup
Mail: info@k-lar.dk
Hjemmeside: www.k-lar.dk

Favrskov kommune

Ridder Munks Vej, Thorsø

Parcelkort 133


Tegn. nr.:

Parcelkort 133

Dato : 07-10-2024
Tekniker : CKM

Sags nr : 21111901

Mål : 1:400

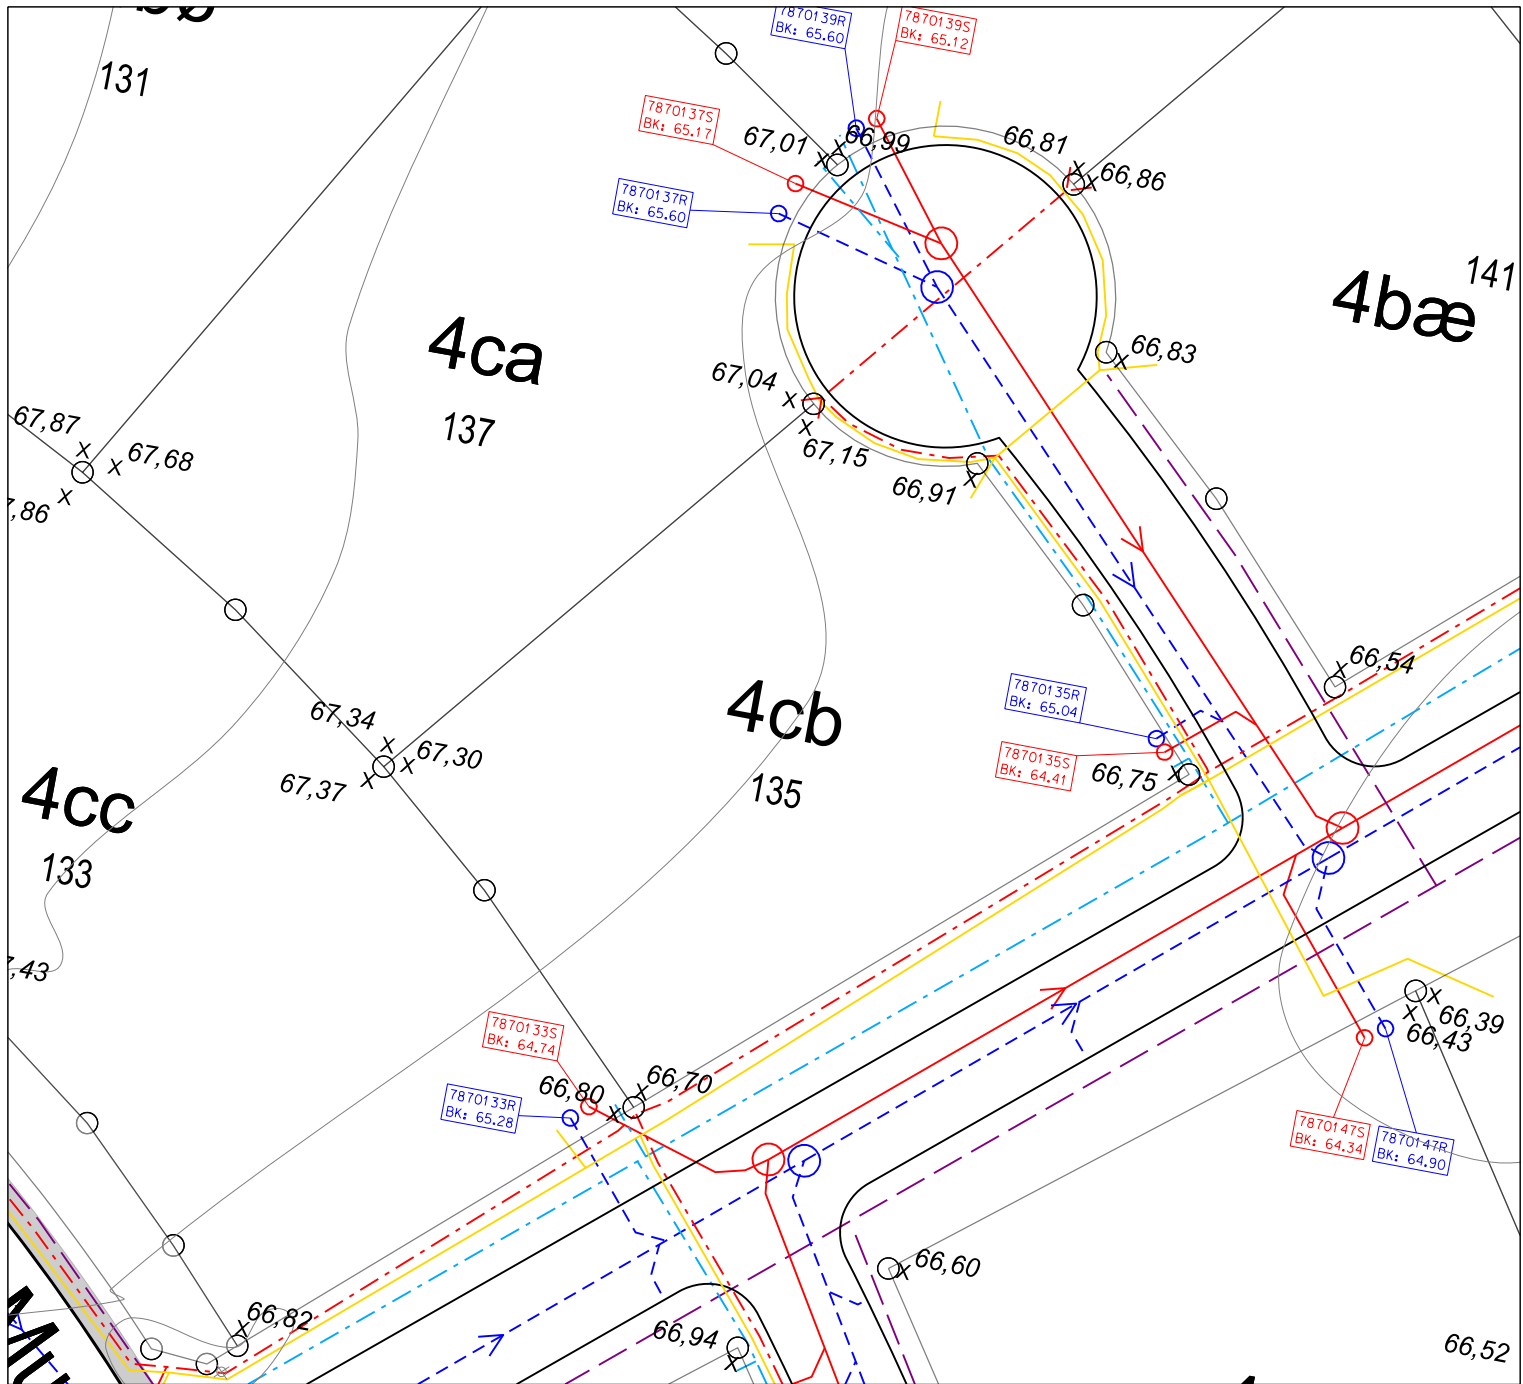

- | | | | |
|--|----------------------|--|----------------------|
| | Spildevandsledning | | Skelbrønd spildevand |
| | Regnvandsledning | | Skelbrønd regnvand |
| | Vandledning | | Højdekurve |
| | Fiber | | Terrænkode |
| | El- og gadebelysning | | Skellinje/punkt |
| | Fjernvarme | | Lygtepæl |

Note: Alle koter er projektkoter
Placeringer af ledninger er vejledende



Bogøvej 15, 8382 Hinnerup
Mail: info@k-lar.dk
Hjemmeside: www.k-lar.dk

Favrskov kommune

Ridder Munks Vej, Thorsø

Parcelkort 135


Tegn. nr.:

Parcelkort 135

Dato : 07-10-2024
Tekniker : CKM

Sags nr : 21111901

Mål : 1:400

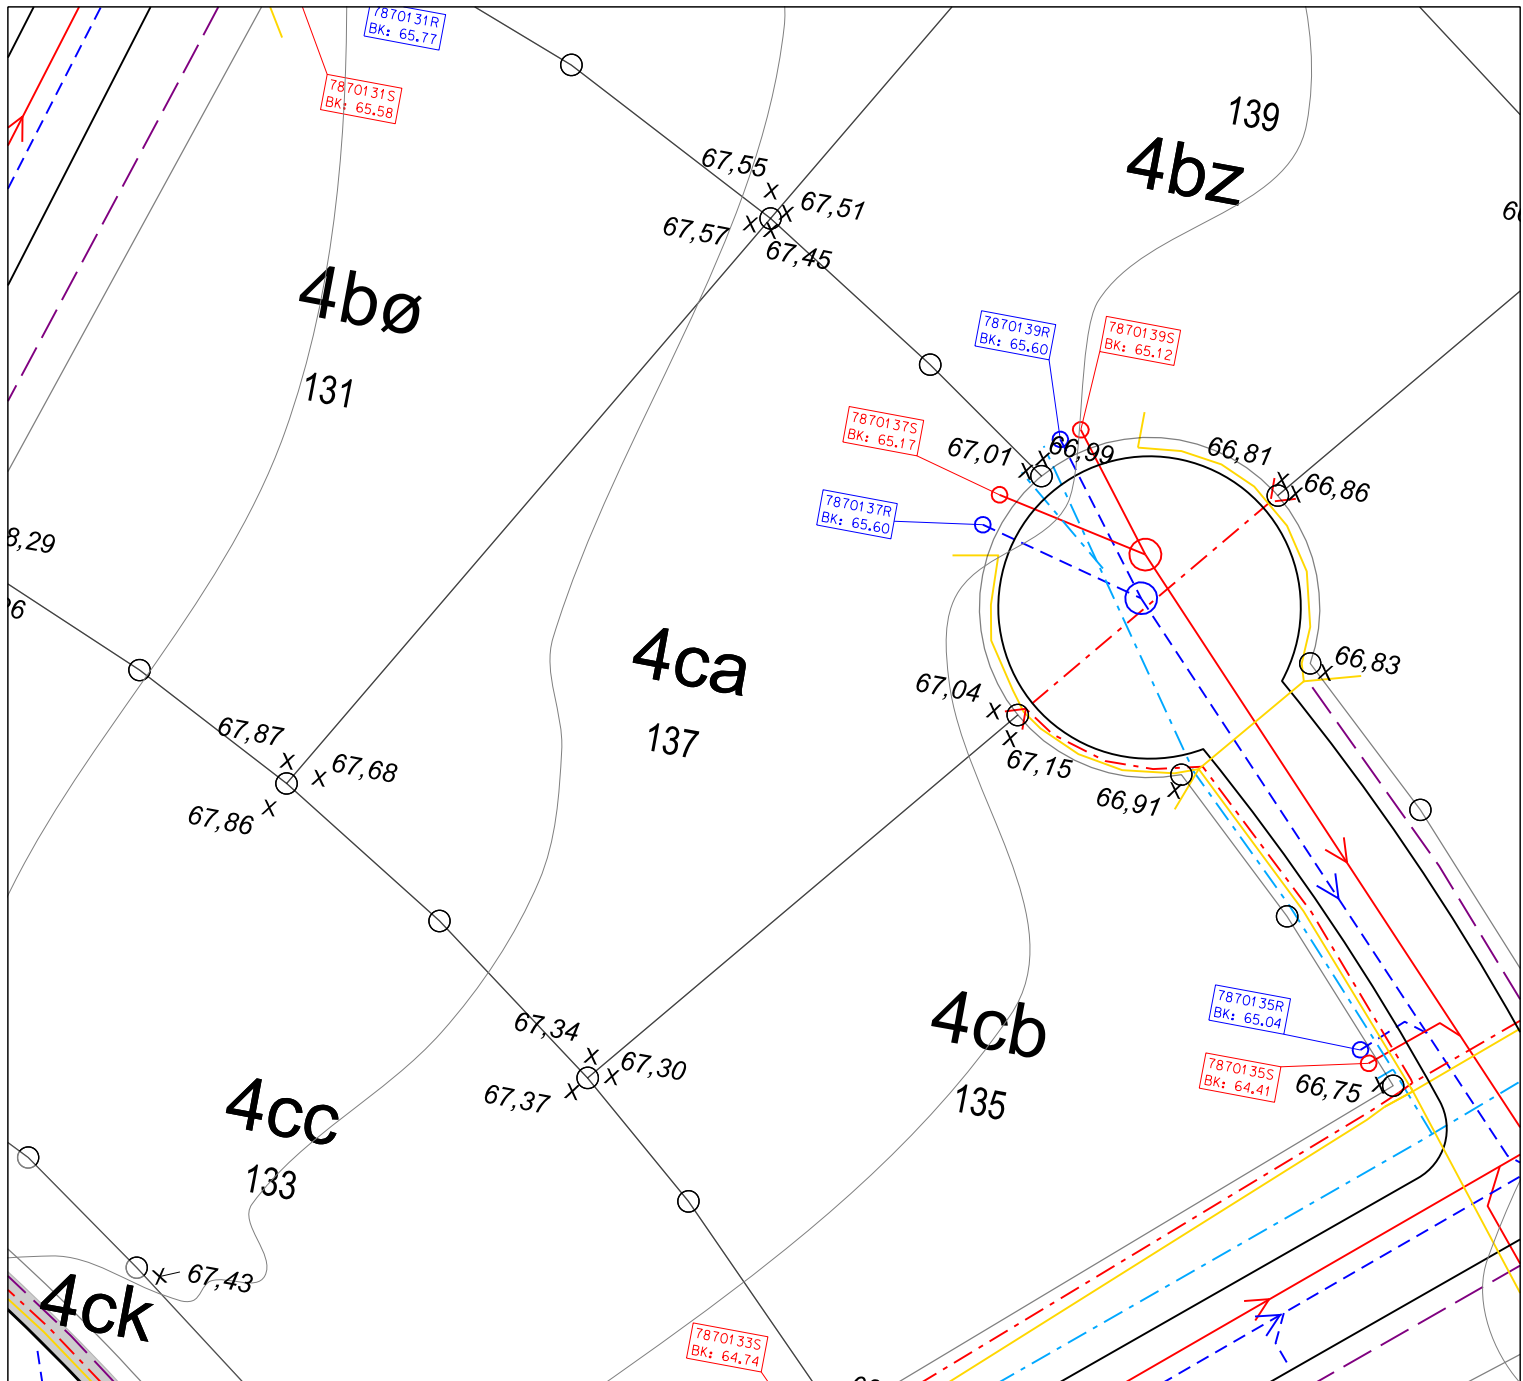

- | | | | |
|--|----------------------|--|----------------------|
| | Spildevandsledning | | Skelbrønd spildevand |
| | Regnvandsledning | | Skelbrønd regnvand |
| | Vandledning | | Højdekurve |
| | Fiber | | Terrænkote |
| | El- og gadebelysning | | Skellinje/punkt |
| | Fjernvarme | | Lygtepæl |

Note: Alle koter er projektkoter
Placeringer af ledninger er vejledende



Bogøvej 15, 8382 Hinnerup
Mail: info@k-lar.dk
Hjemmeside: www.k-lar.dk

Favrskov kommune

Ridder Munks Vej, Thorsø

Parcelkort 137

Tegn. nr.:


Parcelkort 137

Dato : 07-10-2024

Tekniker : CKM

Sags nr : 21111901

Mål : 1:400

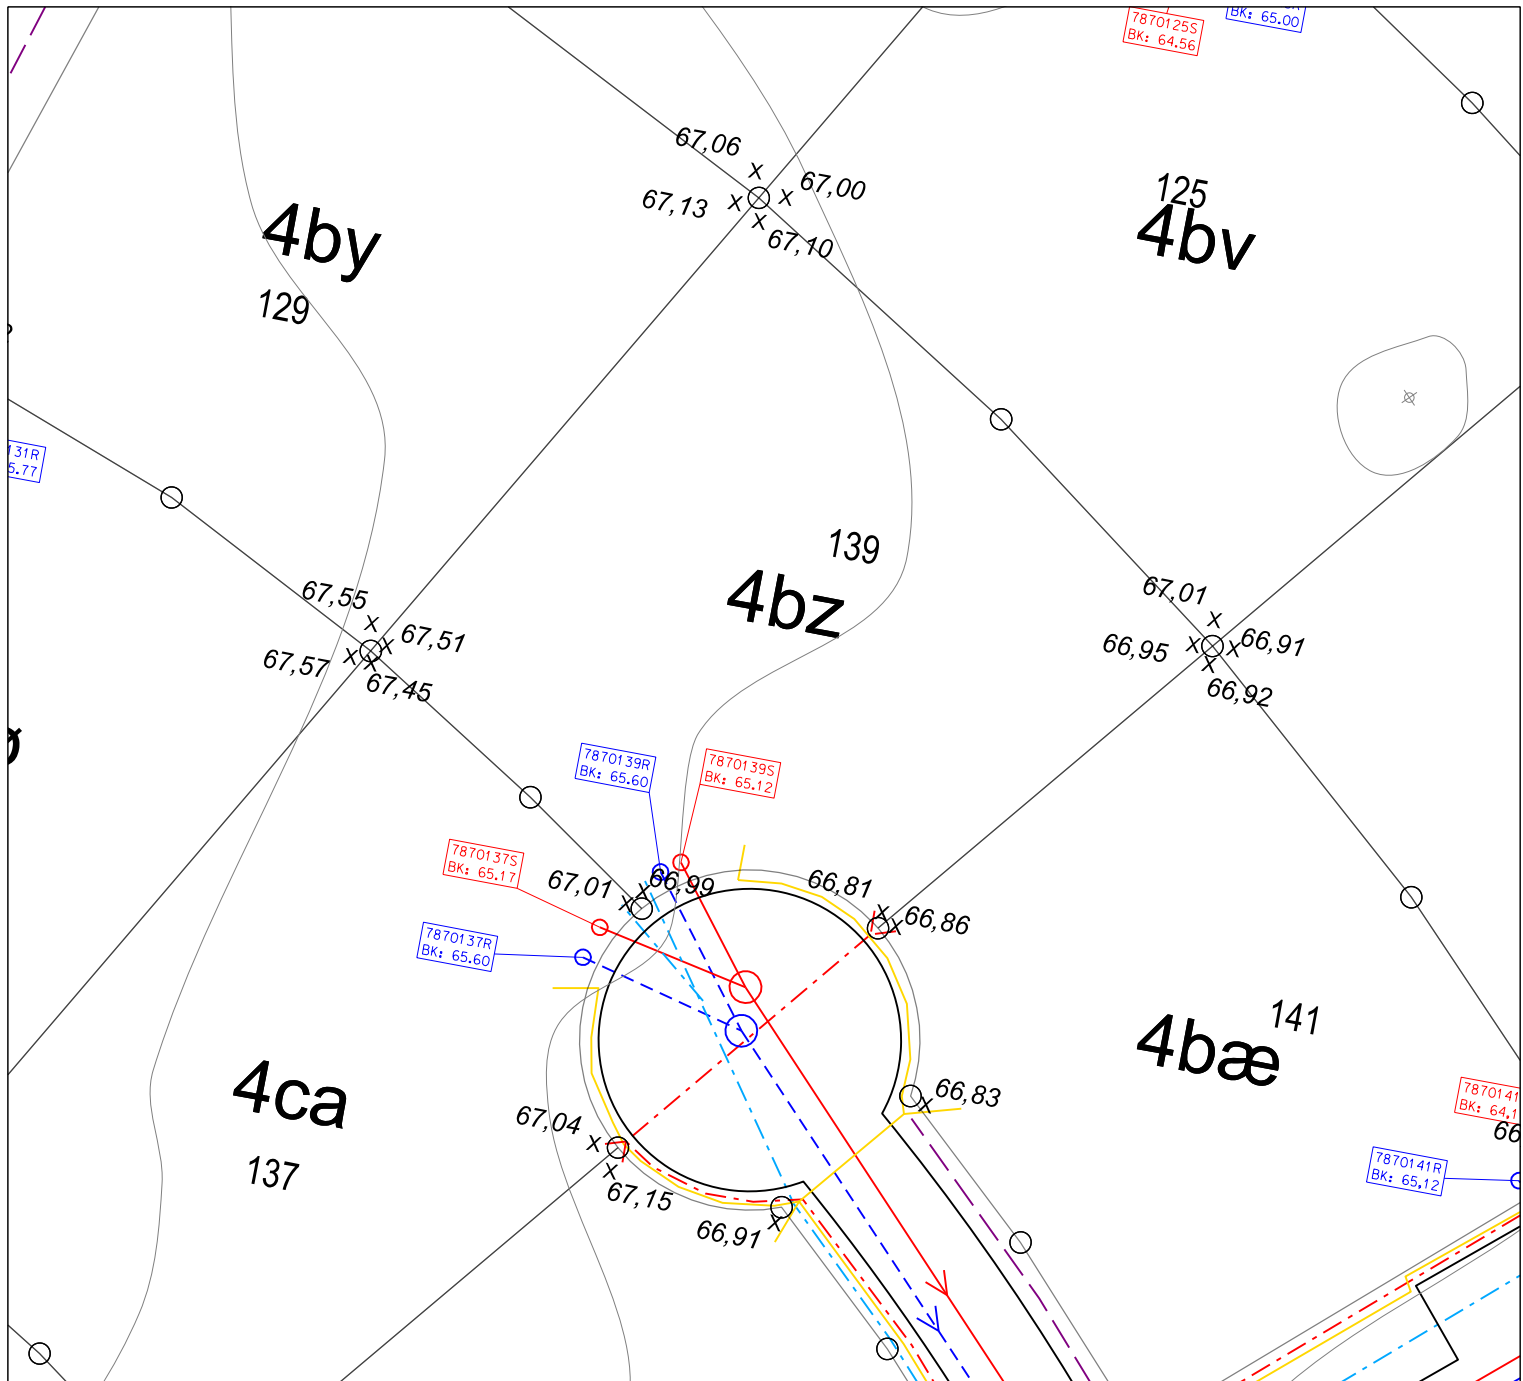

- | | | | |
|--|----------------------|--|----------------------|
| | Spildevandsledning | | Skelbrønd spildevand |
| | Regnvandsledning | | Skelbrønd regnvand |
| | Vandledning | | Højdekurve |
| | Fiber | | Terrænkote |
| | El- og gadebelysning | | Skellinje/punkt |
| | Fjernvarme | | Lygtepæl |

Note: Alle koter er projektkoter
Placeringer af ledninger er vejledende



Bogøvej 15, 8382 Hinnerup
Mail: info@k-lar.dk
Hjemmeside: www.k-lar.dk

Favrskov kommune

Ridder Munks Vej, Thorsø

Parcelkort 139

Tegn. nr.:


Parcelkort 139

Dato : 07-10-2024

Tekniker : CKM

Sags nr : 21111901

Mål : 1:400

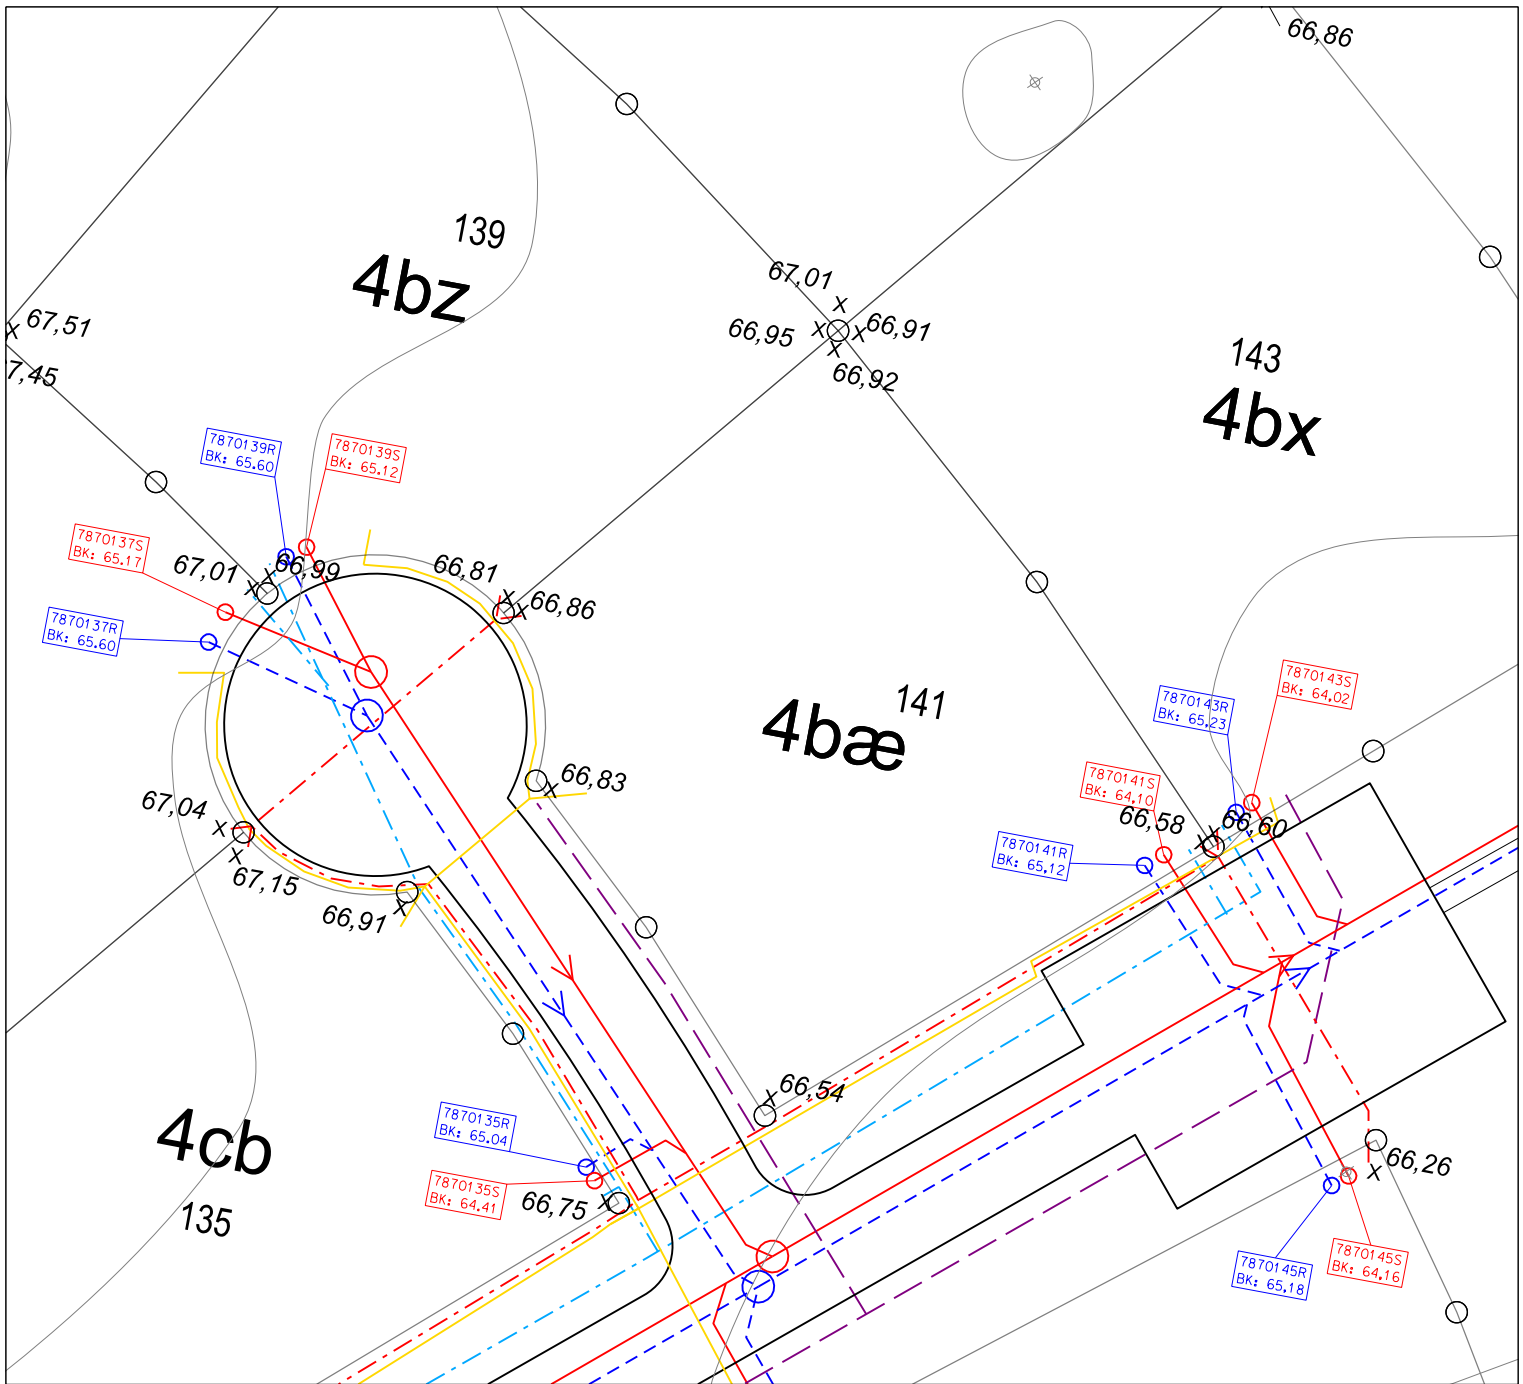

- | | | | |
|--|----------------------|--|----------------------|
| | Spildevandsledning | | Skelbrønd spildevand |
| | Regnvandsledning | | Skelbrønd regnvand |
| | Vandledning | | Højdekurve |
| | Fiber | | Terrænkote |
| | El- og gadebelysning | | Skellinje/punkt |
| | Fjernvarme | | Lygtepæl |

Note: Alle koter er projektkoter
Placeringer af ledninger er vejledende



Miljørådgivning

Bogøvej 15, 8382 Hinnerup
Mail: info@k-lar.dk
Hjemmeside: www.k-lar.dk

Favrskov kommune

Ridder Munks Vej, Thorsø

Parcelkort 141

Tegn. nr.:


Parcelkort 141

Dato : 07-10-2024

Tekniker : CKM

Sags nr : 21111901

Mål : 1:400

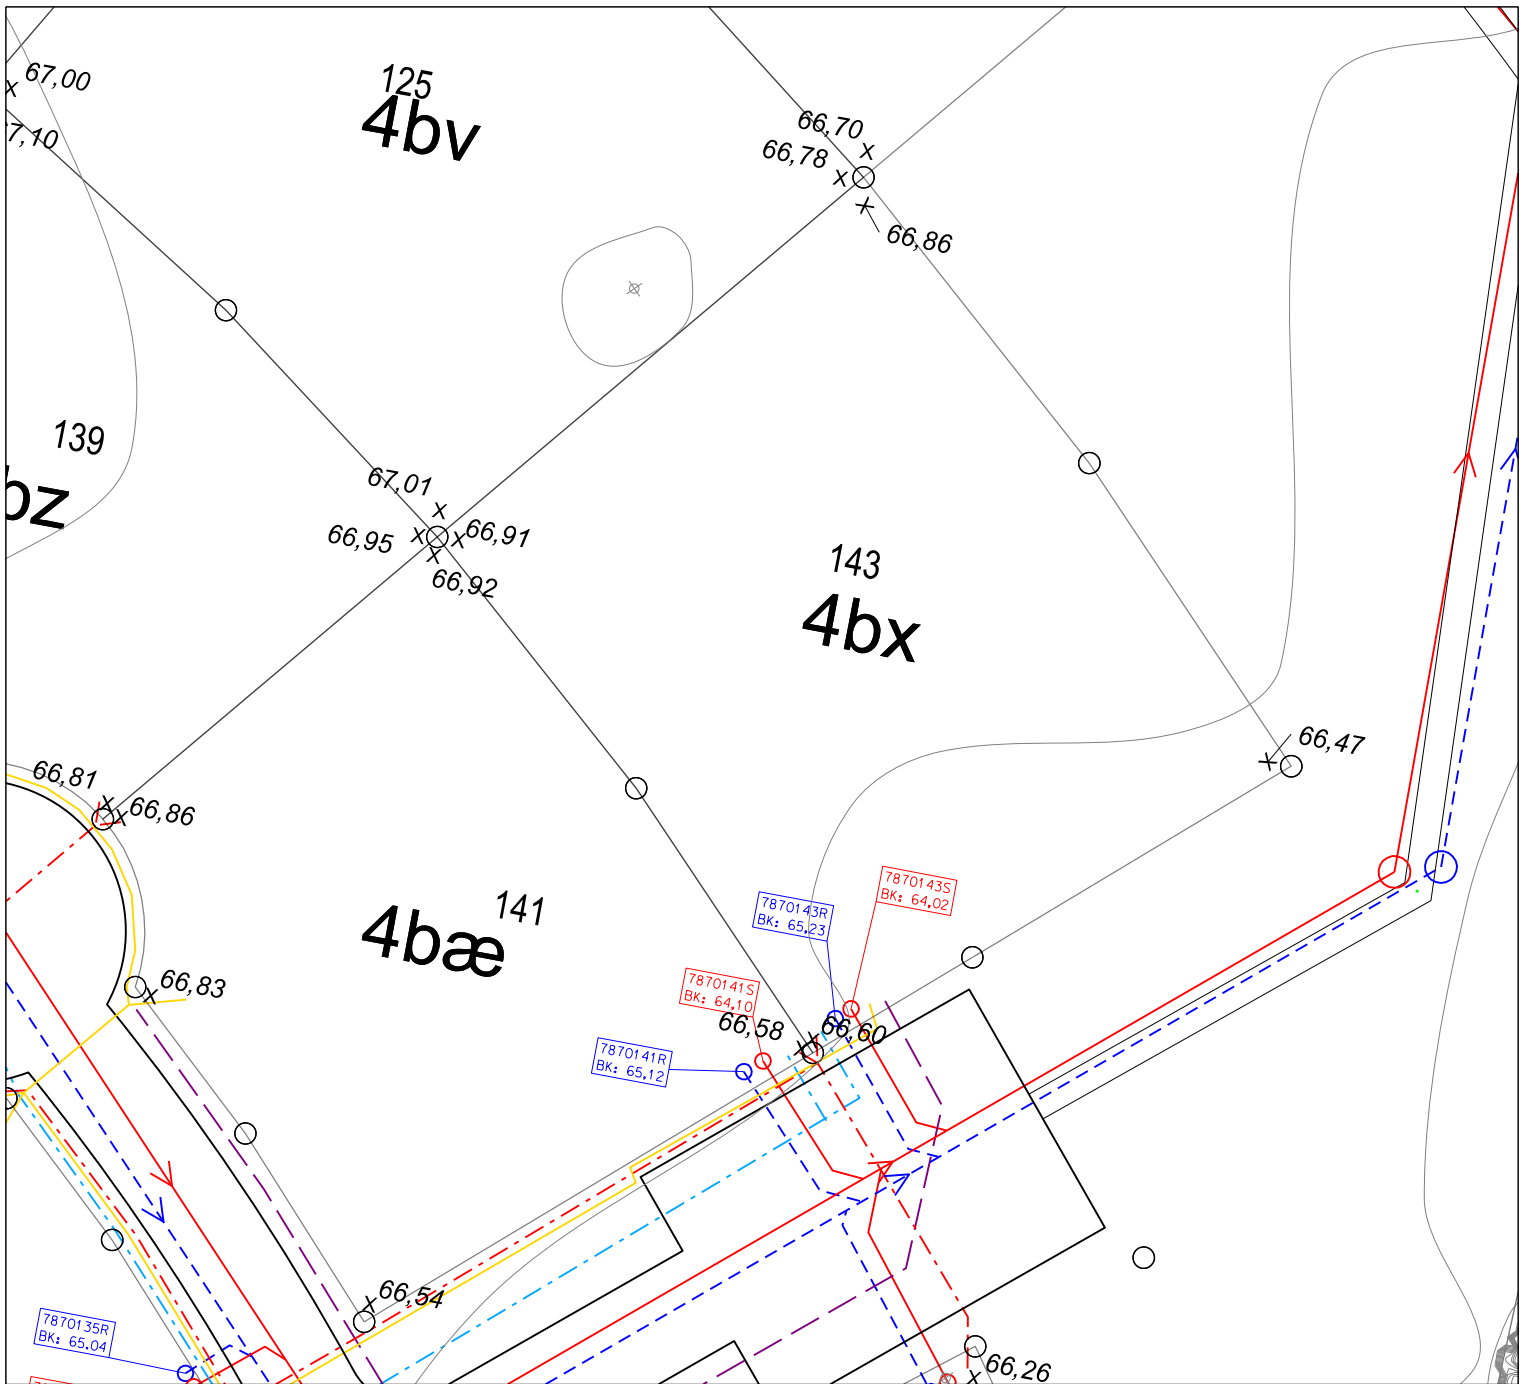

- | | | | |
|--|----------------------|--|----------------------|
| | Spildevandsledning | | Skelbrønd spildevand |
| | Regnvandsledning | | Skelbrønd regnvand |
| | Vandledning | | Højdekurve |
| | Fiber | | Terrænkote |
| | EL- og gadebelysning | | Skellinje/punkt |
| | Fjernvarme | | Lygtepæl |

Note: Alle koter er projektkoter
Placeringer af ledninger er vejledende



Bogøvej 15, 8382 Hinnerup
Mail: info@k-lar.dk
Hjemmeside: www.k-lar.dk

Favrskov kommune

Ridder Munks Vej, Thorsø

Parcelkort 143

Tegn. nr.:


Parcelkort 143

Dato : 07-10-2024

Tekniker : CKM

Sags nr : 21111901

Mål : 1:400

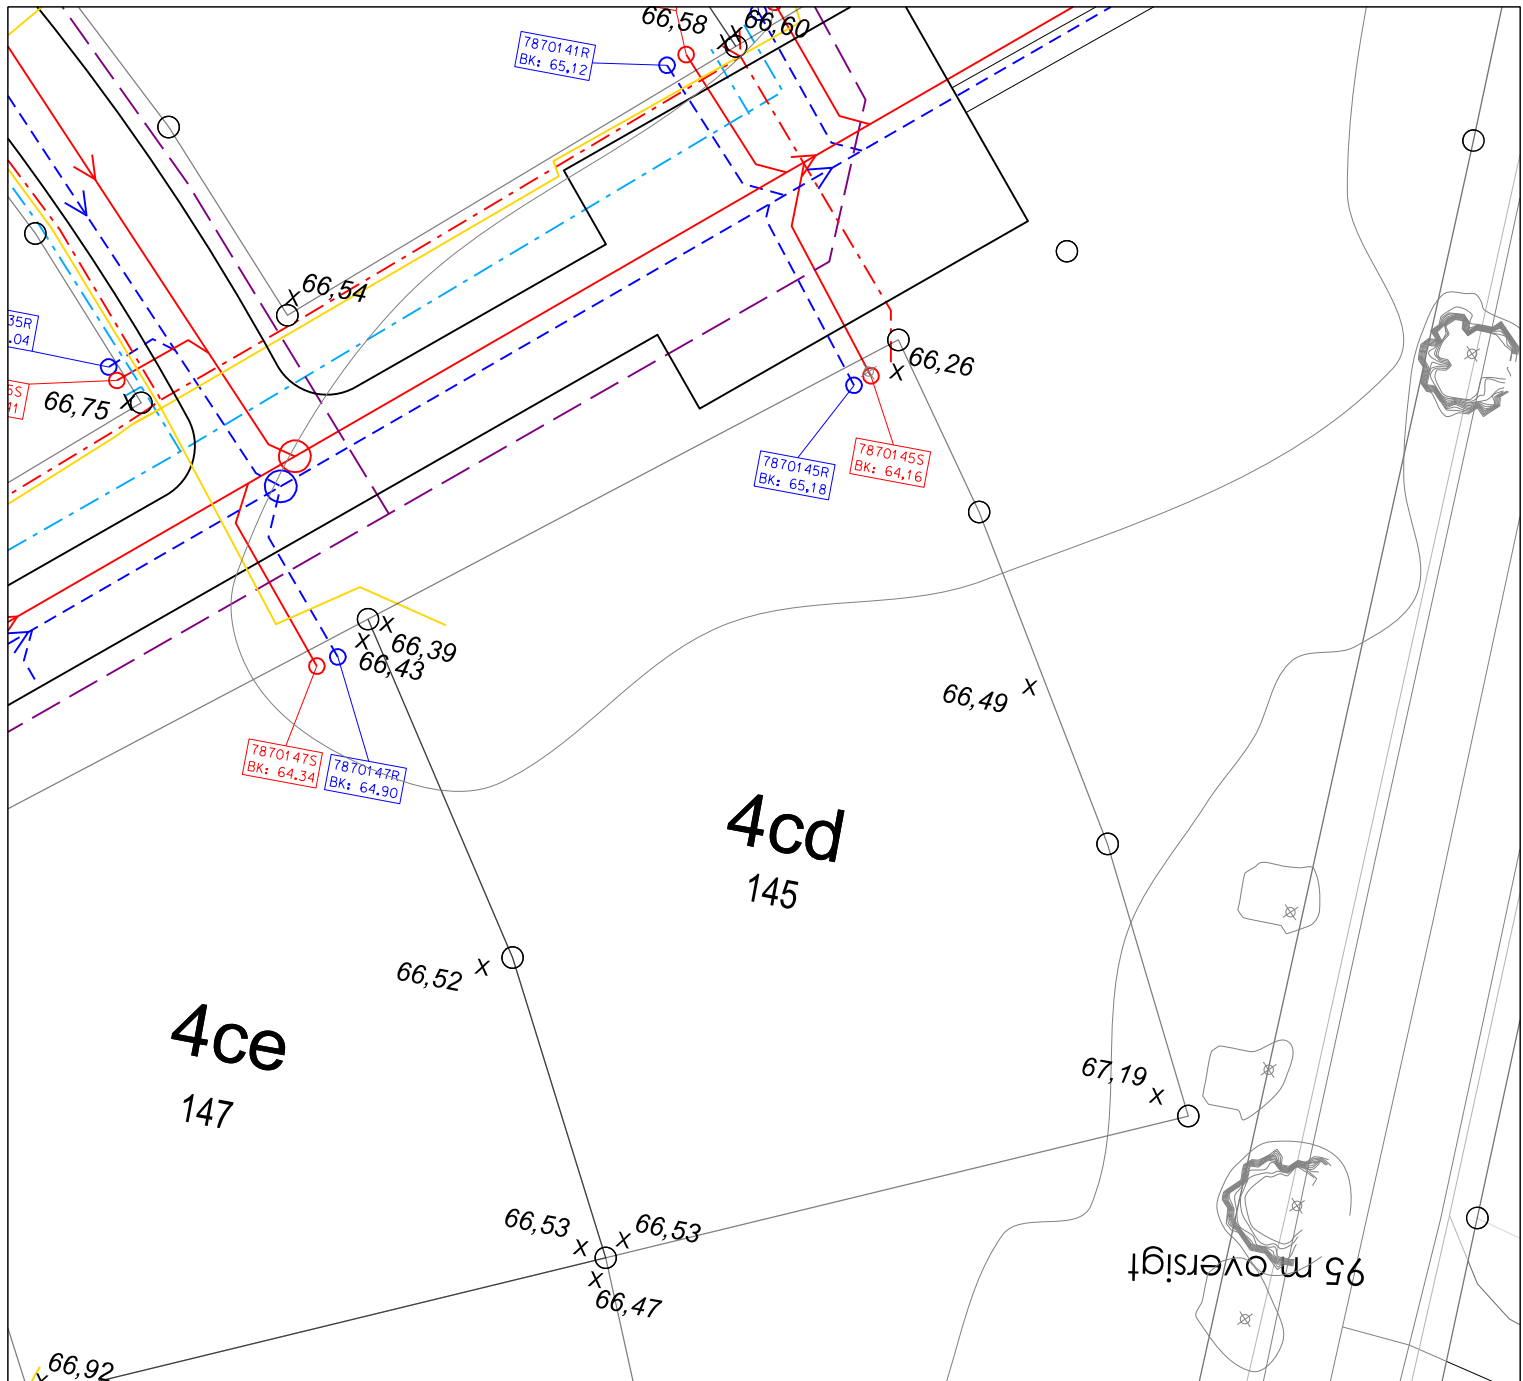

- | | | | |
|--|----------------------|--|----------------------|
| | Spildevandsledning | | Skelbrønd Spildevand |
| | Regnvandsledning | | Skelbrønd regnvand |
| | Vandledning | | Højdekurve |
| | Fiber | | Terrænkote |
| | El- og gadebelysning | | Skellinje/punkt |
| | Fjernvarme | | Lygtepæl |

Note: Alle koter er projektkoter
Placeringer af ledninger er vejledende



Miljørådgivning

Bogøvej 15, 8382 Hinnerup
Mail: info@k-lar.dk
Hjemmeside: www.k-lar.dk

Favrskov kommune

Ridder Munks Vej, Thorsø

Parcelkort 145

Tegn. nr.:


Parcelkort 145

Dato : 07-10-2024

Tekniker : CKM

Sags nr : 21111901

Mål : 1:400

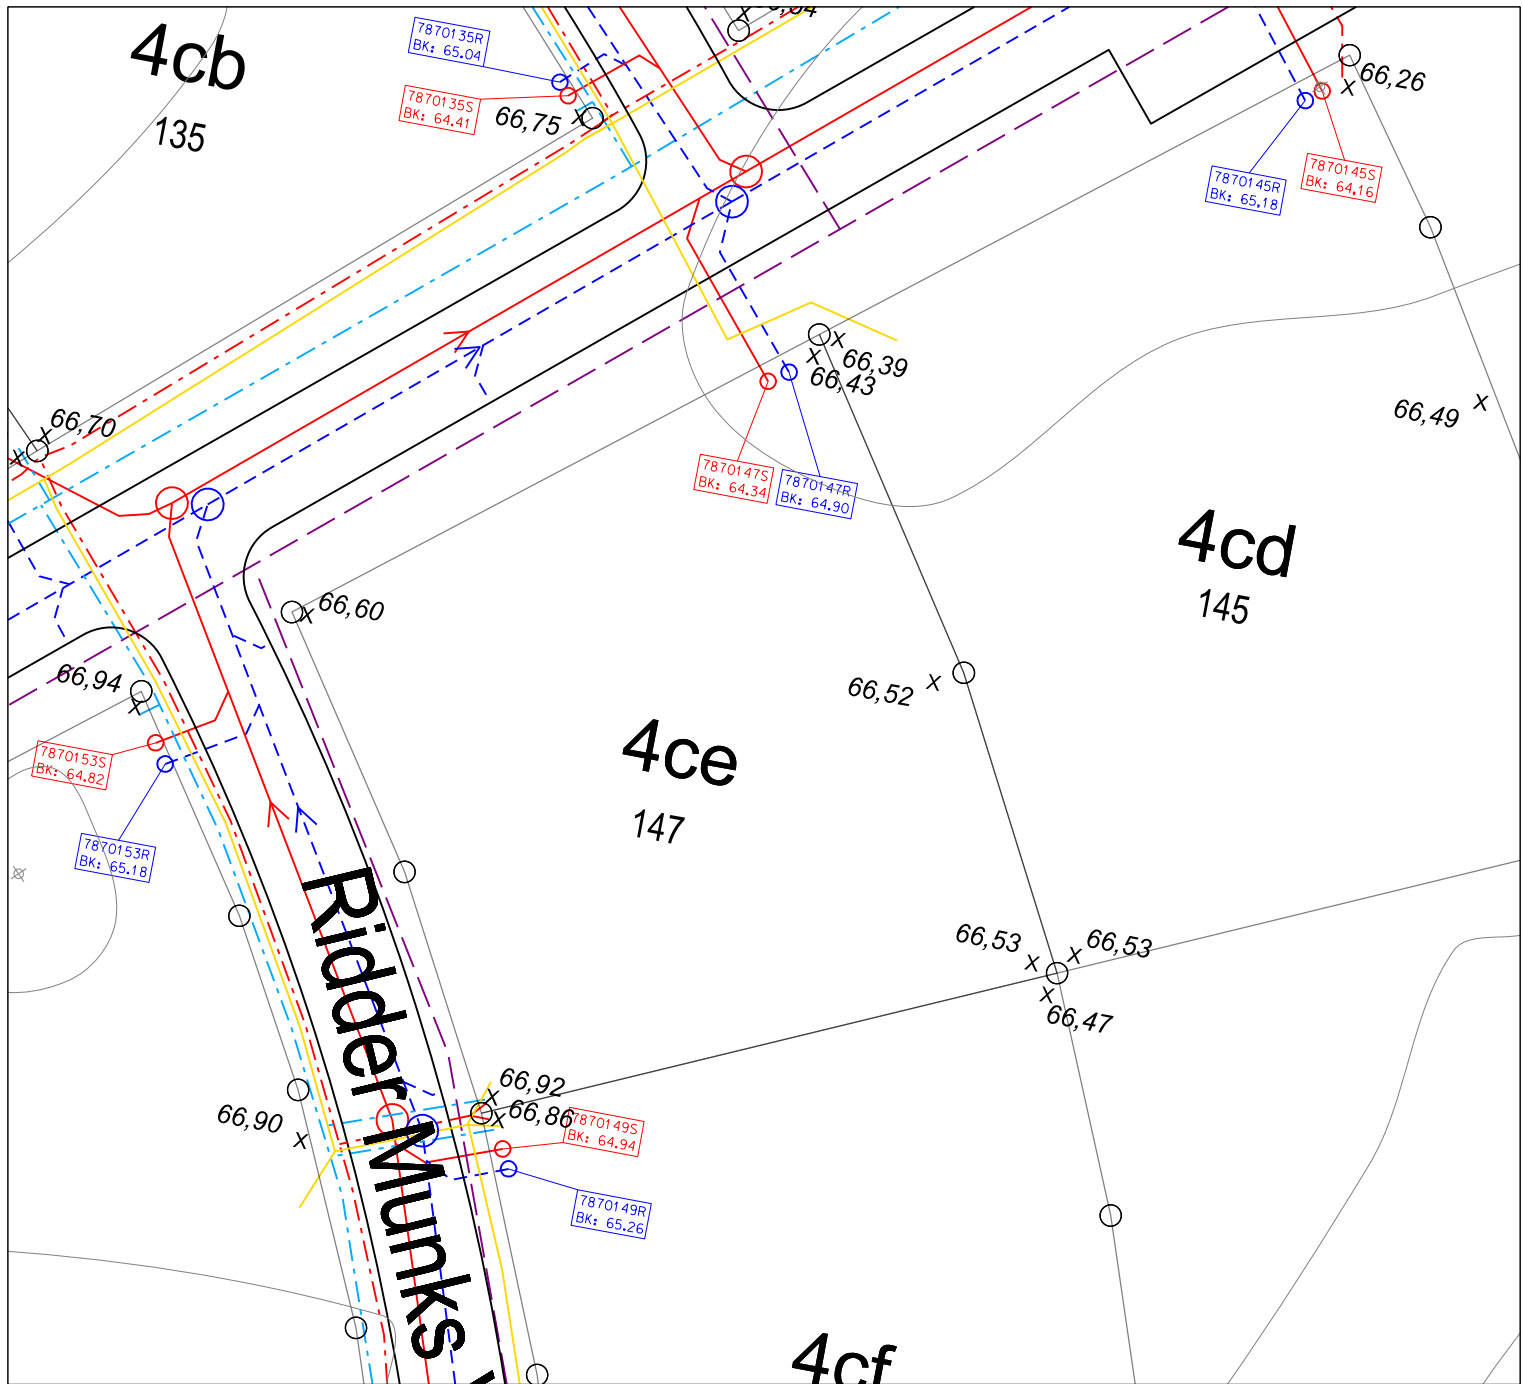

- | | | | |
|--------------------------------|----------------------|-----------------|----------------------|
| — (Red solid line) | Spildevandsledning | ○ (Red circle) | Skelbrønd Spildevand |
| - - - (Blue dashed line) | Regnvandsledning | ○ (Blue circle) | Skelbrønd regnvand |
| - - - (Light blue dashed line) | Vandledning | —x67,00 | Højdekurve |
| — (Yellow solid line) | Fiber | ⊙ | Terrænkote |
| - - - (Red dashed line) | El- og gadebelysning | ⊙ | Skellinje/punkt |
| - - - (Purple dashed line) | Fjernvarme | ⊕ | Lygtepæl |

Note: Alle koter er projektkoter
Placeringer af ledninger er vejledende



Miljørådgivning

Bogøvej 15, 8382 Hinnerup
Mail: info@k-lar.dk
Hjemmeside: www.k-lar.dk

Favrskov kommune

Ridder Munks Vej, Thorsø

Parcelkort 147

Tegn. nr.:


Parcelkort 147

Dato : 07-10-2024

Tekniker : CKM

Sags nr : 21111901

Mål : 1:400

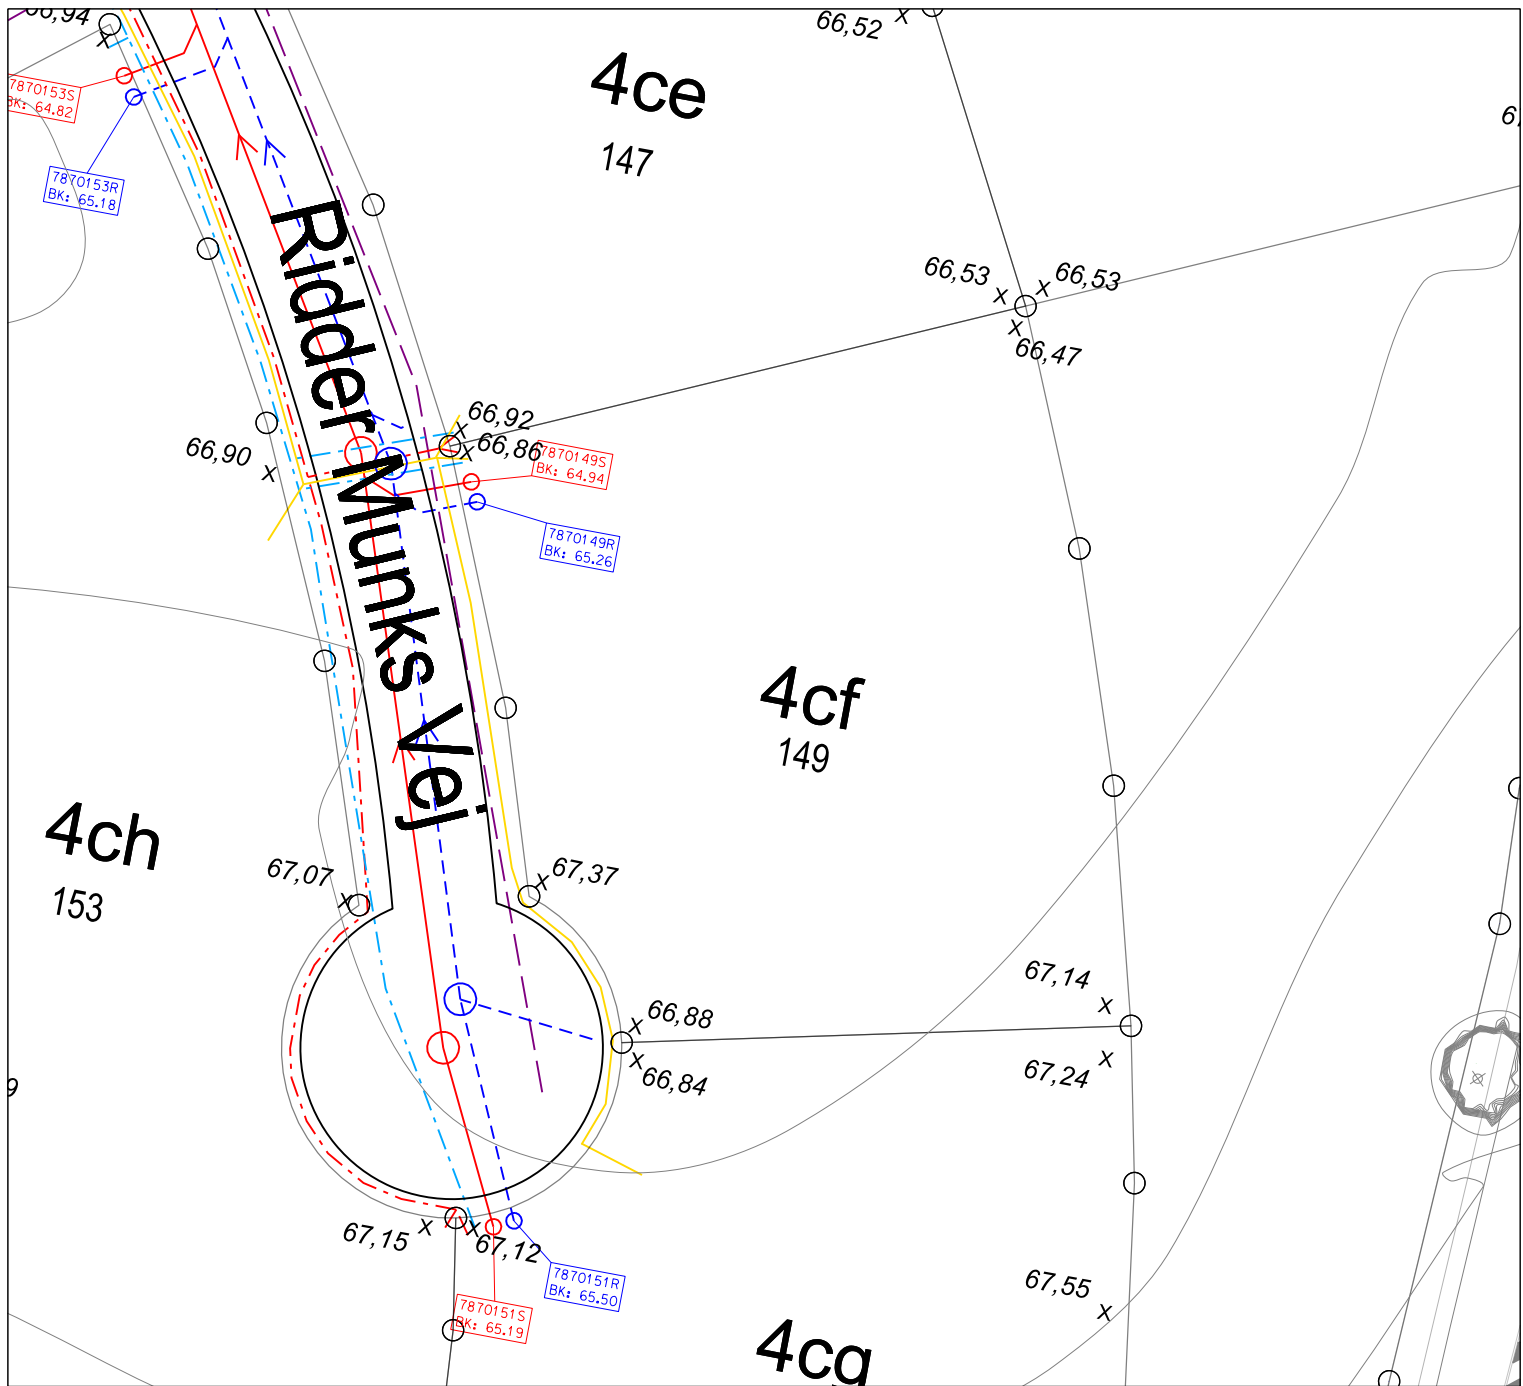

- | | |
|----------------------------|------------------------|
| — Spildevandsledning | ○ Skelbrønd spildevand |
| - - - Regnvandsledning | ○ Skelbrønd regnvand |
| - - - Vandledning | —x67,00 Højdekurve |
| — Fiber | ○ Terrænkote |
| - - - El- og gadebelysning | ○ Skellinje/punkt |
| - - - Fjernvarme | ⊕ Lygtepæl |

Note: Alle koter er projektkoter
Placeringer af ledninger er vejledende



Miljørådgivning

Bogøvej 15, 8382 Hinnerup
Mail: info@k-lar.dk
Hjemmeside: www.k-lar.dk

Favrskov kommune

Ridder Munks Vej, Thorsø

Parcelkort 149


Tegn. nr.:

Parcelkort 149

Dato : 07-10-2024
Tekniker : CKM

Sags nr : 21111901

Mål : 1:400

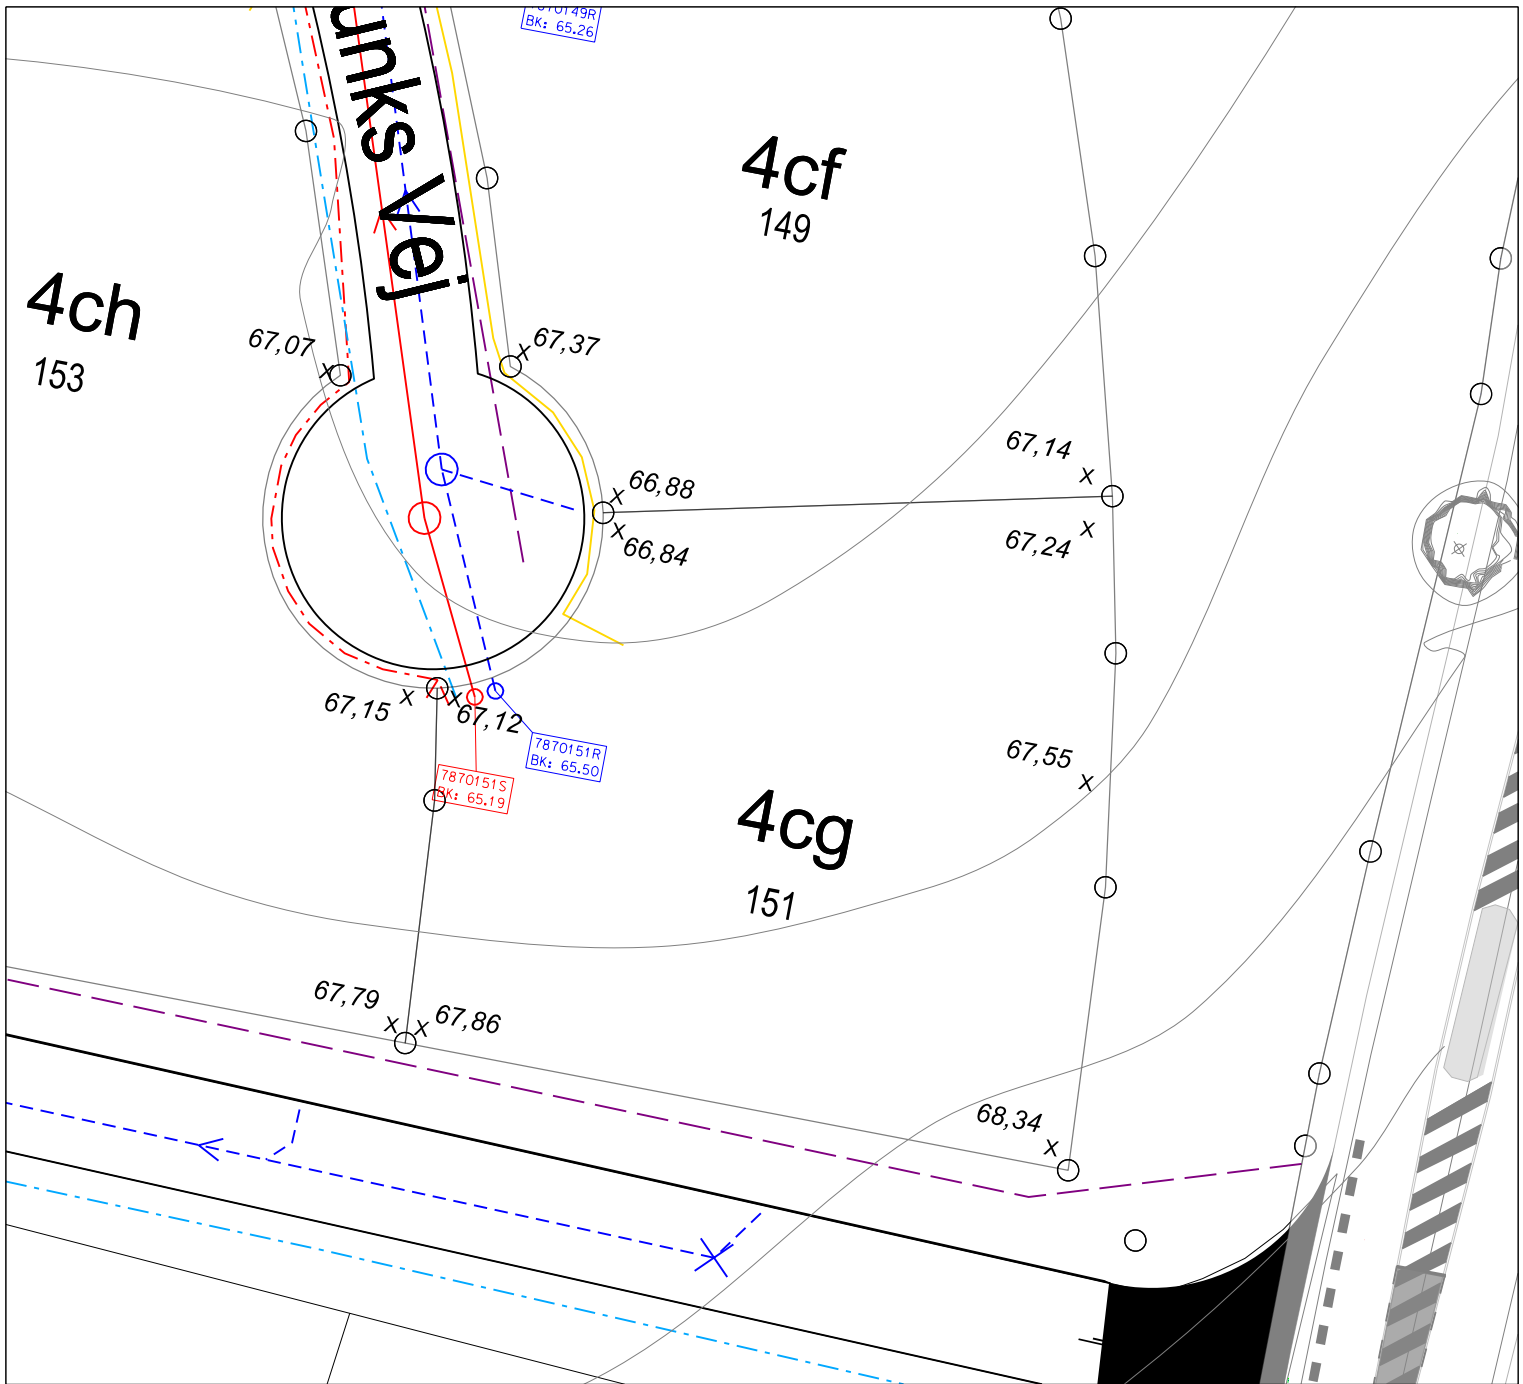

- | | | | |
|--|----------------------|--|----------------------|
| | Spildevandsledning | | Skelbrønd Spildevand |
| | Regnvandsledning | | Skelbrønd regnvand |
| | Vandledning | | Højdekurve |
| | Fiber | | Terrænkote |
| | El- og gadebelysning | | Skellinje/punkt |
| | Fjernvarme | | Lygtepæl |

Note: Alle koter er projektkoter
Placeringer af ledninger er vejledende



Bogøvej 15, 8382 Hinnerup
Mail: info@k-lar.dk
Hjemmeside: www.k-lar.dk

Favrskov kommune

Ridder Munks Vej, Thorsø

Parcelkort 151


Tegn. nr.:

Parcelkort 151

Dato : 07-10-2024
Tekniker : CKM

Sags nr : 21111901

Mål : 1:400

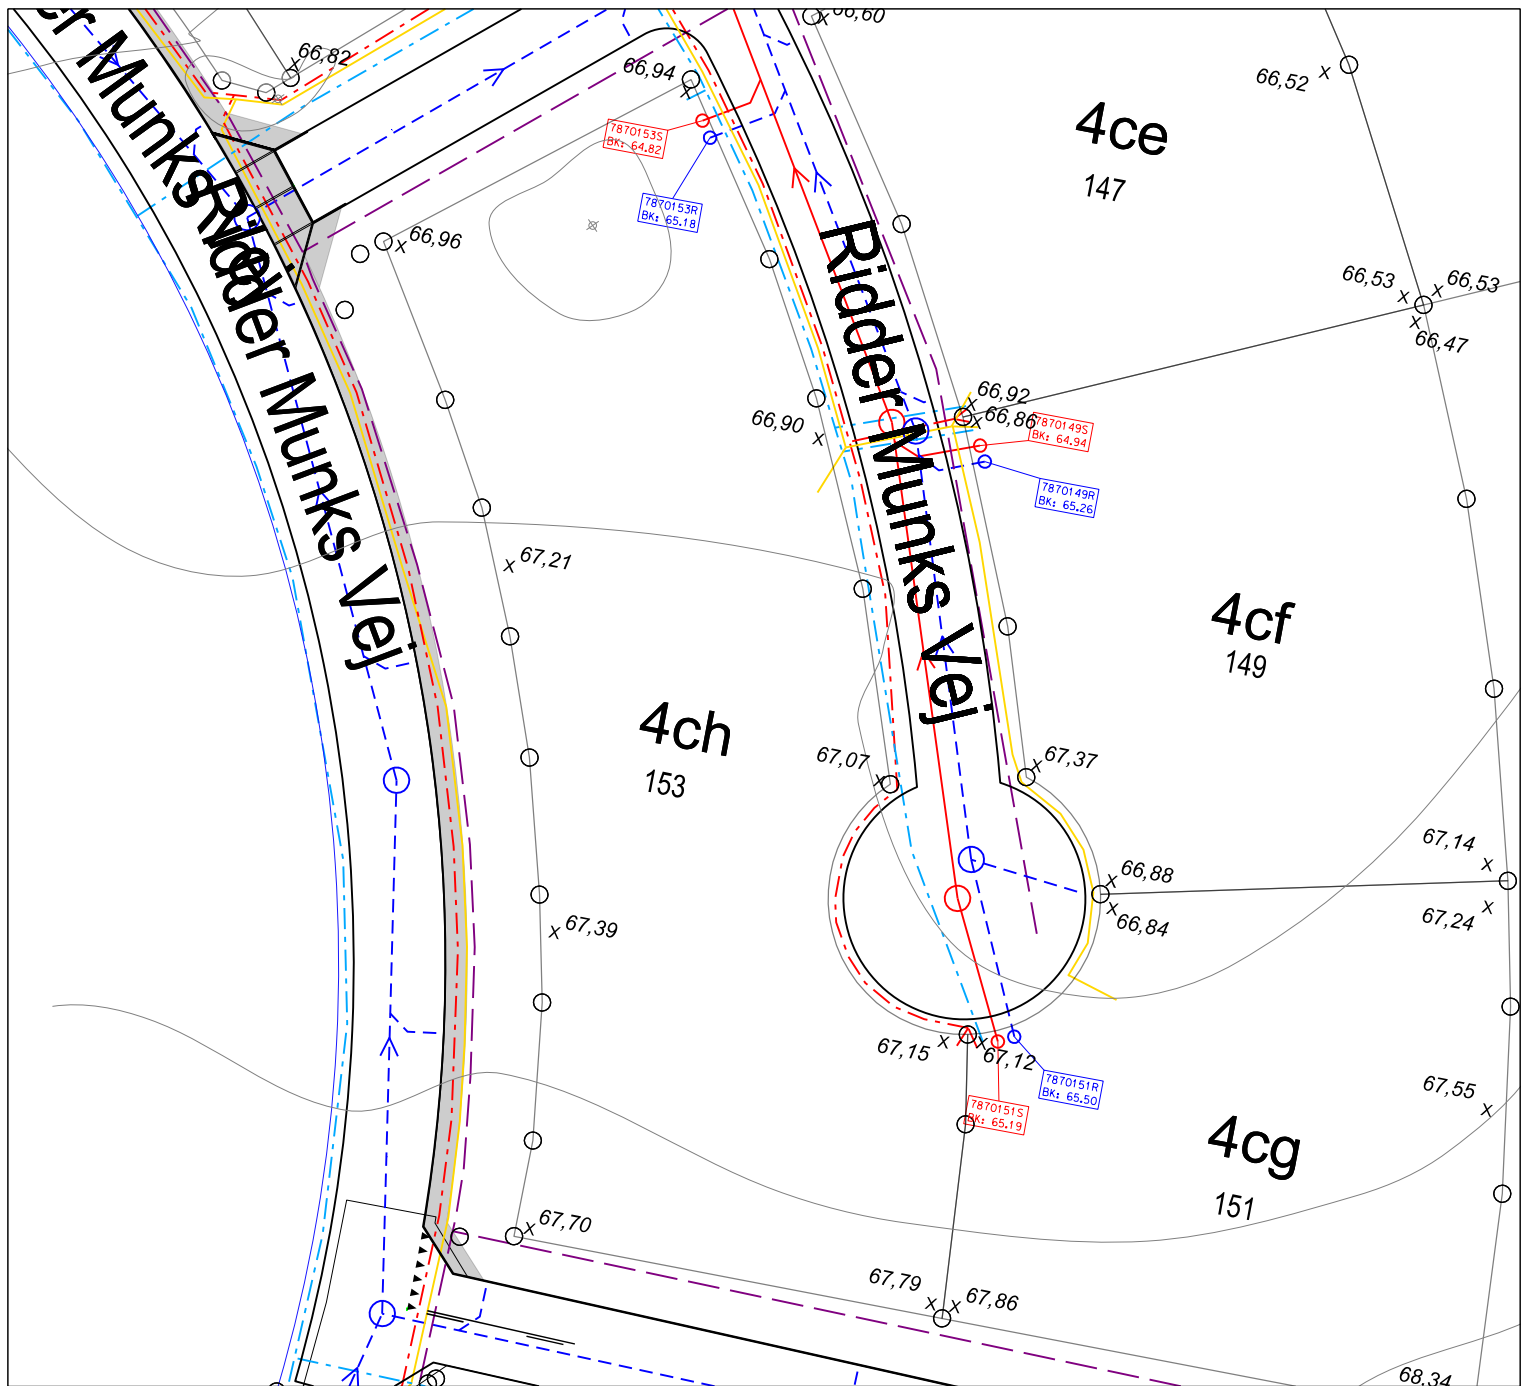

- | | | | |
|--|----------------------|--|----------------------|
| | Spildevandsledning | | Skelbrønd spildevand |
| | Regnvandsledning | | Skelbrønd regnvand |
| | Vandledning | | Højdekurve |
| | Fiber | | Terrænkote |
| | El- og gadebelysning | | Skellinje/punkt |
| | Fjernvarme | | Lygtepæl |

Note: Alle koter er projektkoter
Placeringer af ledninger er vejledende



Bogøvej 15, 8382 Hinnerup
Mail: info@k-lar.dk
Hjemmeside: www.k-lar.dk

Favrskov kommune

Ridder Munks Vej, Thorsø

Parcelkort 153

Tegn. nr.:

Parcelkort 153

Dato : 07-10-2024
Tekniker : CKM

Sags nr : 21111901

Mål : 1:500