


Matr.nr. 4h m.fl.

KOORDINATLISTE I SYSTEM 1934

Table with columns: NR, Y (m), X (m), AFM. Contains a long list of coordinate points and area measurements for various plots.

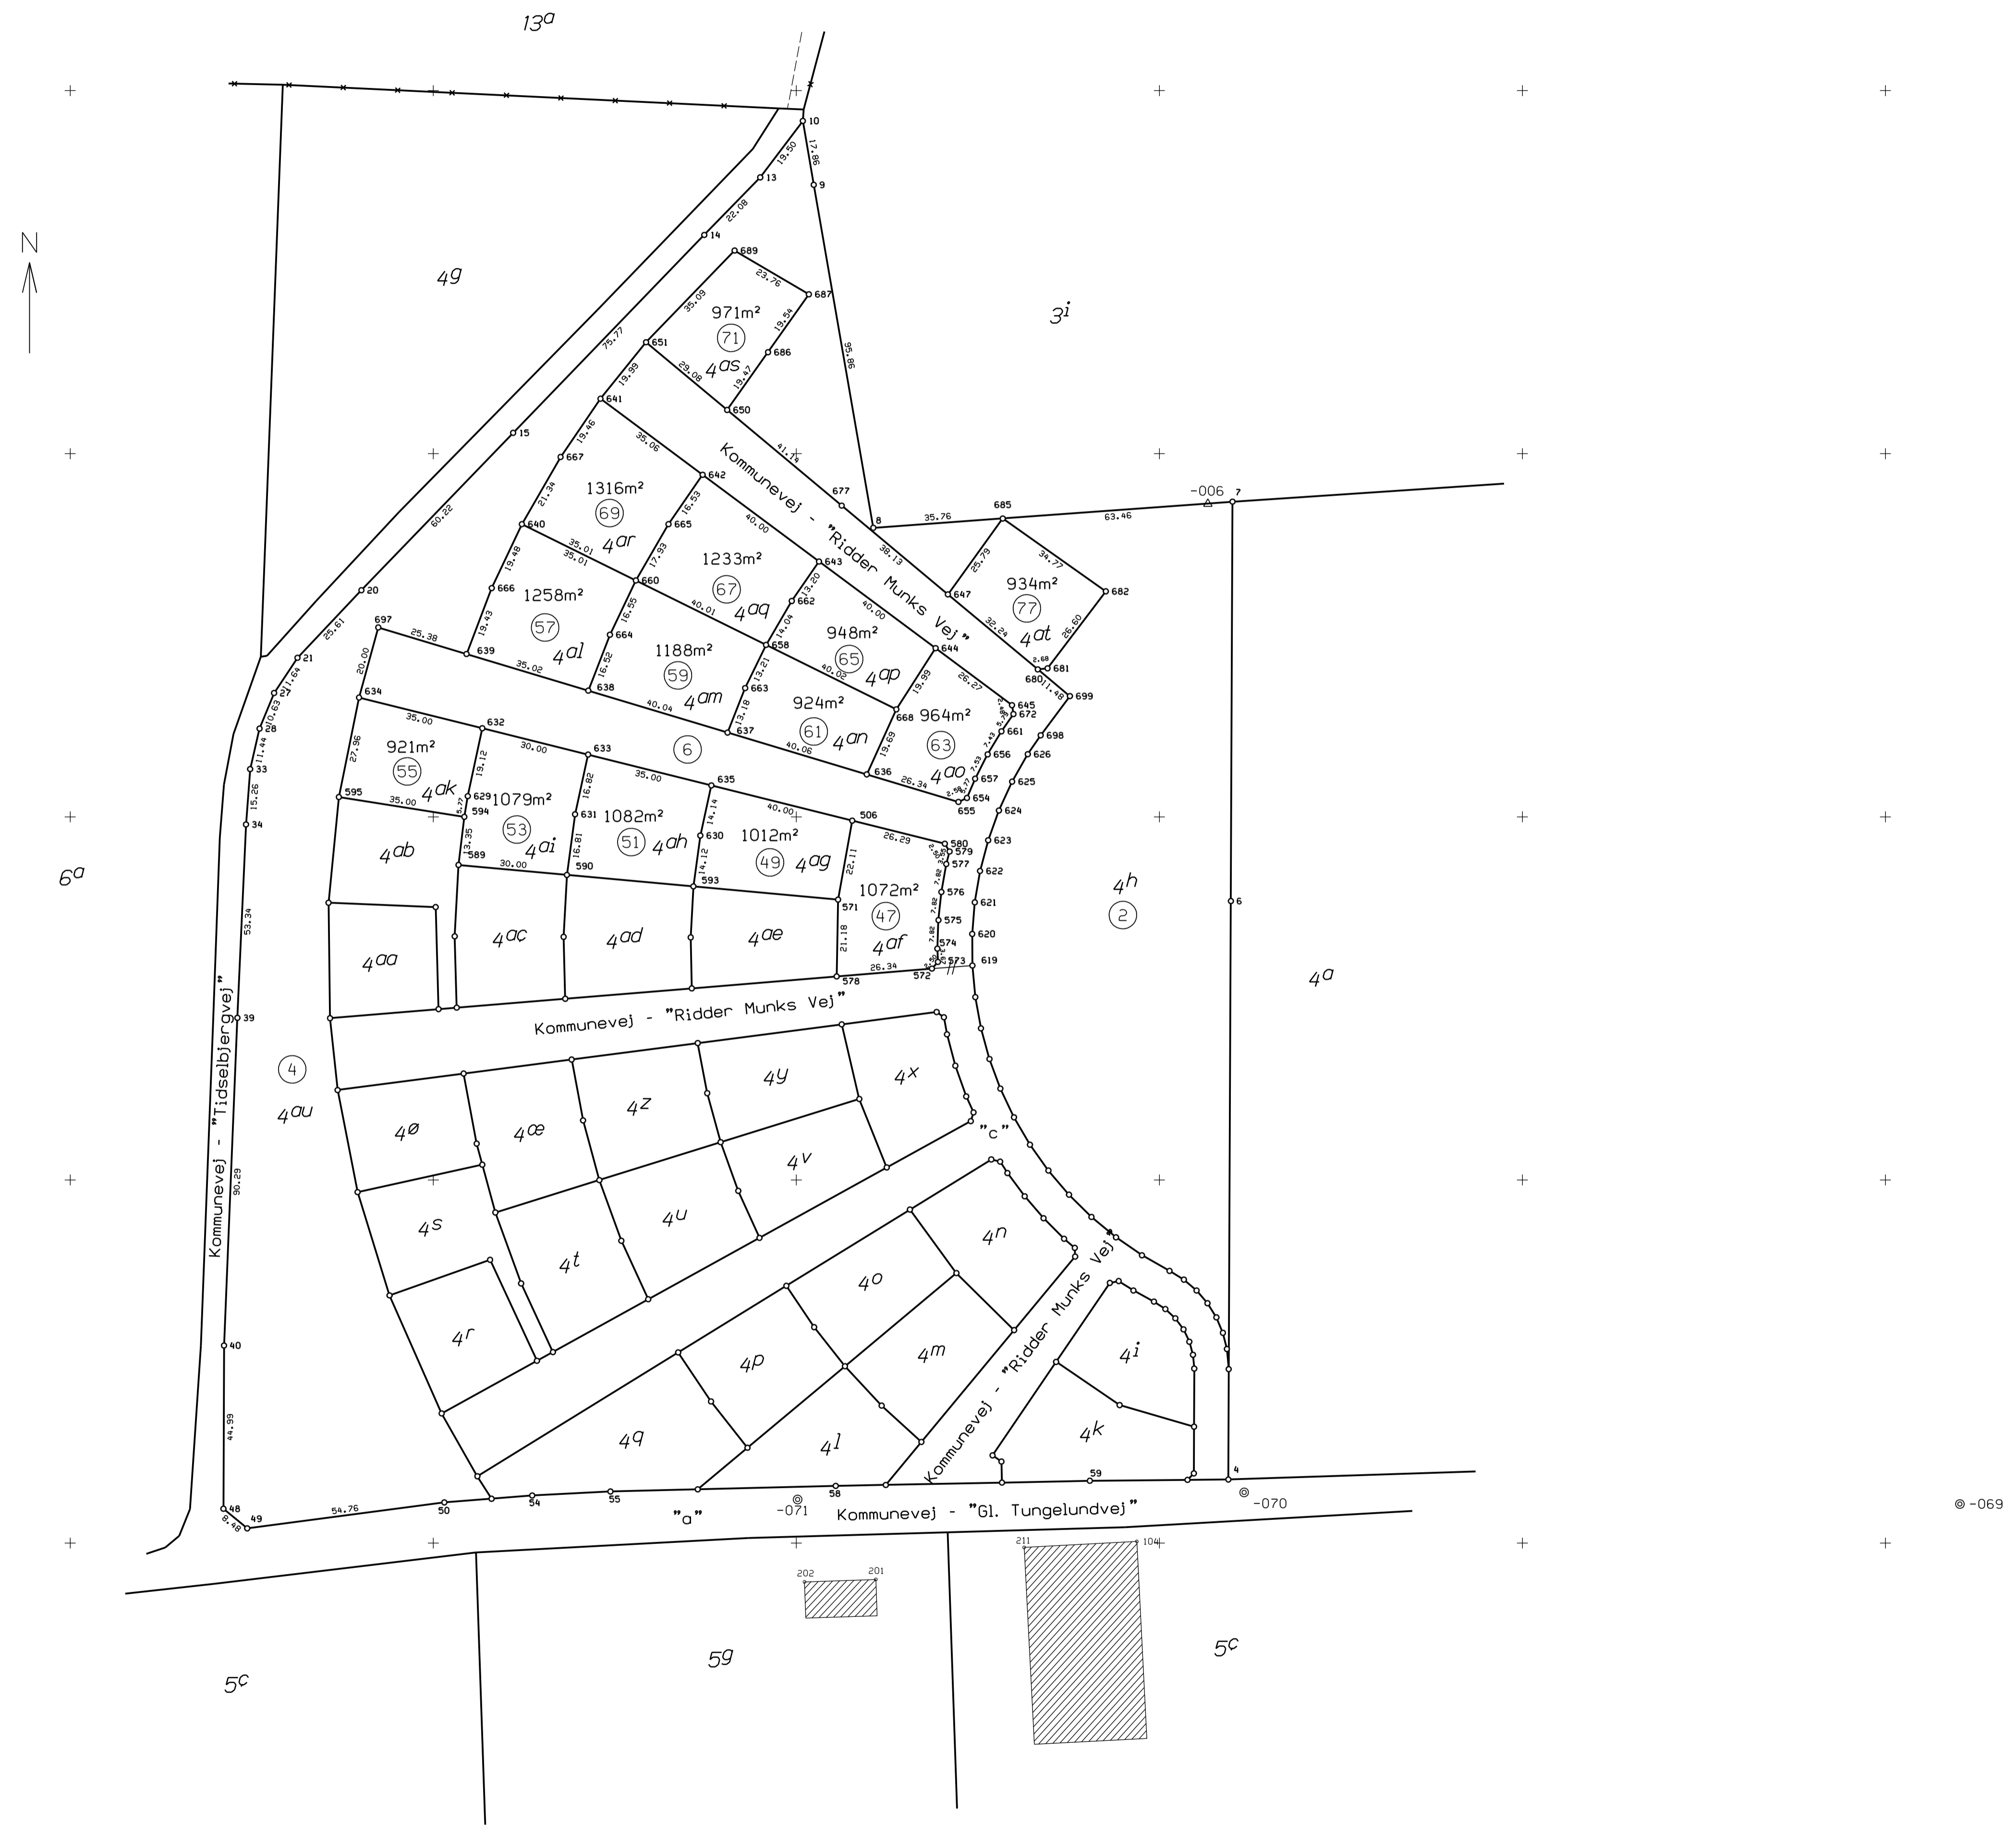

Ejerlav: Tungelund By, Aidt
Kommune: Hvorslev
Opmålt i: April 2006
Målförhold: 1 : 1000
Lsp. j. nr.: 2005076

Landinspektør E. Krogh Sørensen
Signaturforklaring:
B : Betonskælpæl
B/J : Betonskælpæl med underjordisk jernrør
JU : Jernrør med underjordisk jernrør
J : Jernrør med skeltegn
P : Plade eller bolt med skeltegn
T : Træpæl med skeltegn
ia : Skeltegn der ikke er afmærket
Gl : Koordinater fra en sag der tidligere er indsendt til Kort og Matrikelstyrelsen

Torvegade 11, 1. sal
8850 Bjerringbro
Tlf 86 682 504 - Fax 8668 8296