Opmålingsdistrikt	
91	08

Måleblad

RTK-tjeneste: Leica SmartNet Danmark

Ifølge lovbekendtgørelse nr. 1213 af 7.10.2013 er den, som flytter, borttager, beskadiger eller ødelægger et kendeligt skelmærke eller et varigt mærke for opmåling, pligtig til at betale udgifterne ved dets genanbringelse, og kan idømmes bøde, jf. § 48.

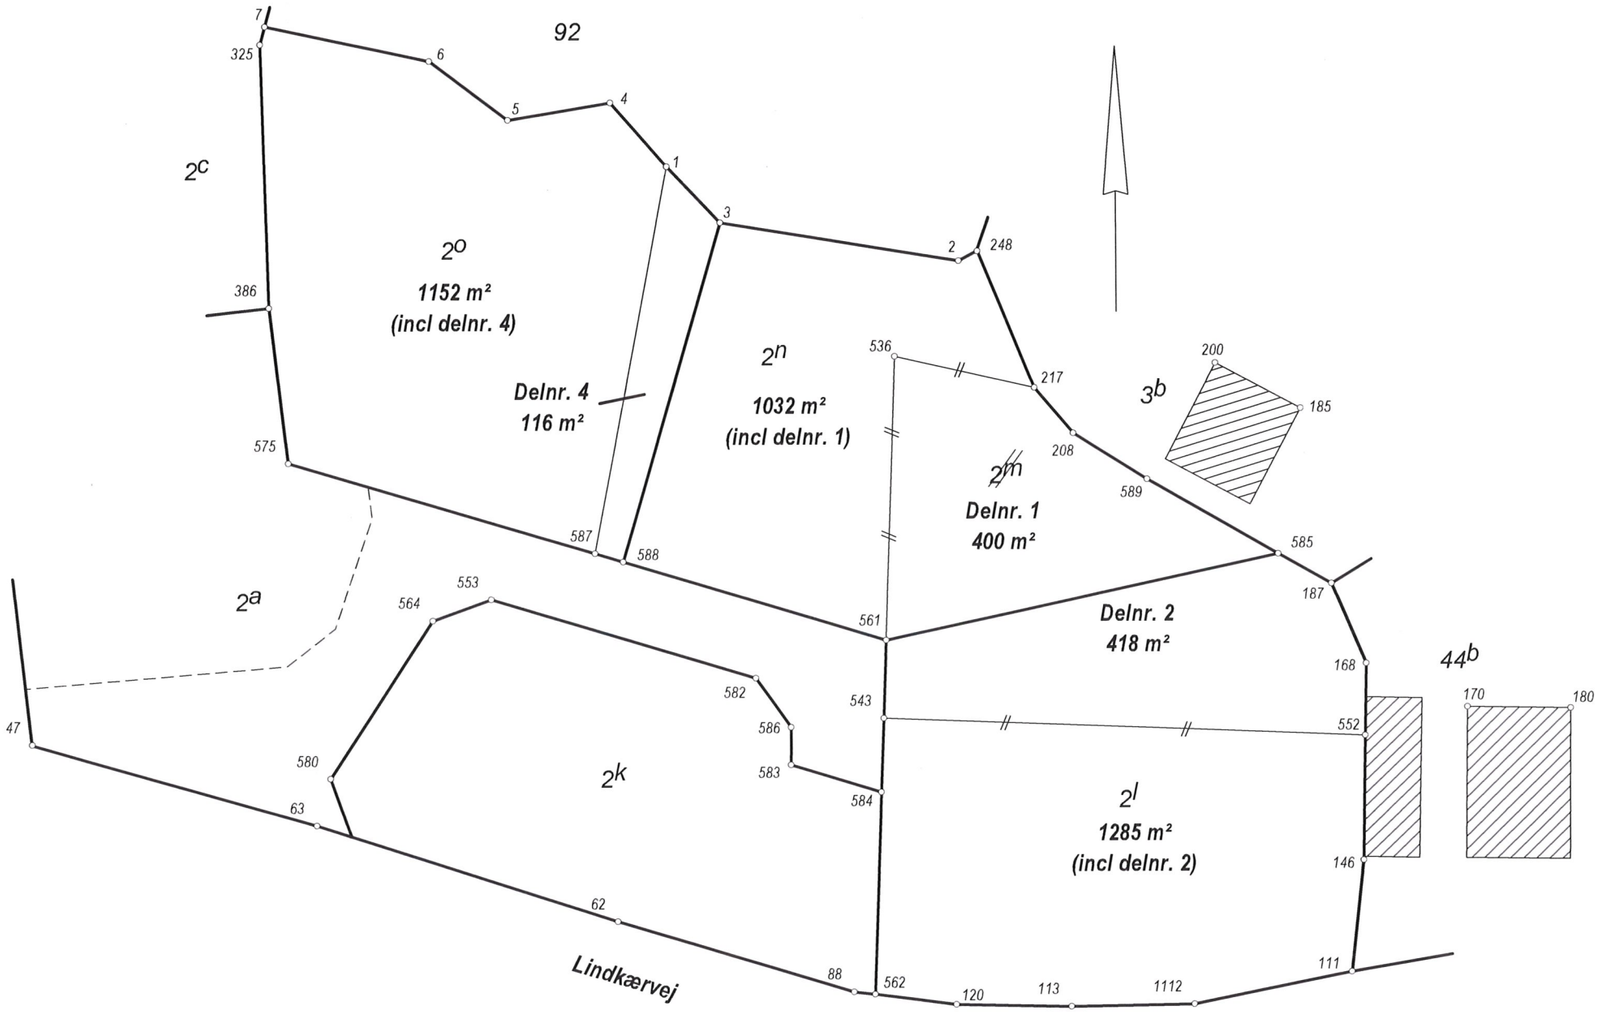

KOORDINATLISTE - system S34J

Nr	Y	X	BEMÆRKNING
1	215055,32	232581,84	Gl. J
2	215047,62	232558,15	Gl. J
3	215050,75	232577,52	Gl. J
4	215060,50	232586,38	Gl. J
5	215059,12	232594,67	Gl. J
6	215063,92	232601,06	Gl. J
7	215066,78	232614,42	Gl. J
47	215008,51	232633,75	Gl. J
62	214993,93	232586,26	Gl. mål
63	215001,83	232610,68	Gl. mål
88	214988,16	232567,02	Gl. J
111	214989,72	232526,46	Gl. J
113	214986,92	232549,35	Gl. J
120	214987,12	232558,72	Gl. J
146	214998,78	232525,47	Gl. mål
168	215014,81	232525,18	Gl. J
170	215011,26	232516,96	Hushjørne
180	215011,14	232508,54	Hushjørne
185	215035,63	232530,39	Hushjørne
187	215021,33	232527,94	Gl. J
200	215039,32	232537,31	Hushjørne
208	215033,63	232548,93	Gl. J
217	215037,35	232552,09	Gl. J
248	215048,42	232556,62	Gl. J
325	215065,32	232614,82	Gl. J
386	215044,01	232614,25	Gl. J
536	215039,91	232563,35	Gl. J
543	215010,42	232564,45	Gl. mål
552	215008,93	232525,30	Gl. mål
553	215020,22	232596,32	Gl. J
561	215016,79	232564,22	Gl. J
562	214987,95	232565,30	Gl. J
564	215018,51	232601,12	Gl. J
575	215031,40	232612,78	Gl. J
580	215005,63	232609,52	Gl. mål
582	215013,72	232574,89	Gl. J
583	215006,63	232572,05	Gl. J
584	215004,39	232564,68	Gl. J
585	215023,78	232532,25	J
586	215009,69	232572,02	Gl. J
587	215023,94	232587,89	Gl. J/mellempunkt
588	215023,25	232585,60	J
589	215029,87	232542,95	Gl. J
1112	214987,08	232539,33	Gl. J

Arealoverførsler vedr. matr.nr. 2n

Ejerlav: Vissing By, Vissing

Kommune: Favrskov Kommune

Opmålt i: november 2018

Målforhold: 1: 500

Landinspektør j.nr.: 18 450

Morten Knudsen

Landinspektør

Dato: 21. november 2018

Landinspektørfirmaet KJÆR
www.lsp-kjaer.dk

Signaturforklaring

—·—·—·— : Blindt skel, der ikke bortfalder

Mål eller koordinater, der kun er til brug ved indlægningen på matrikelkortet, er angivet med klamme.

Mål eller koordinater, der er overført fra en sag, der tidligere er indsendt til Geodatastyrelsen, er mærket med GL.

Andre signaturer:
Se DS 104 og 198